

Renvooi Gevel	
	hoge haag
	lage haag
	ventilatiecorder
	Vloermuiskast mauburnis maxi
	Huiszweluw
	rookkast Malla
	zone t.b.v. PV-panelen
	brandwerende kozijnbeglazing (30min WBCBO)





Weideblik fase 3 Oldenzaal  
gevelaanzichten

werknr.:  
bloknr.: Blok 14

tek.nr.: 14.200  
schaal: 1:50  
formaat: A1  
getekend: RV

datum: 15-09-2025  
wijziging:





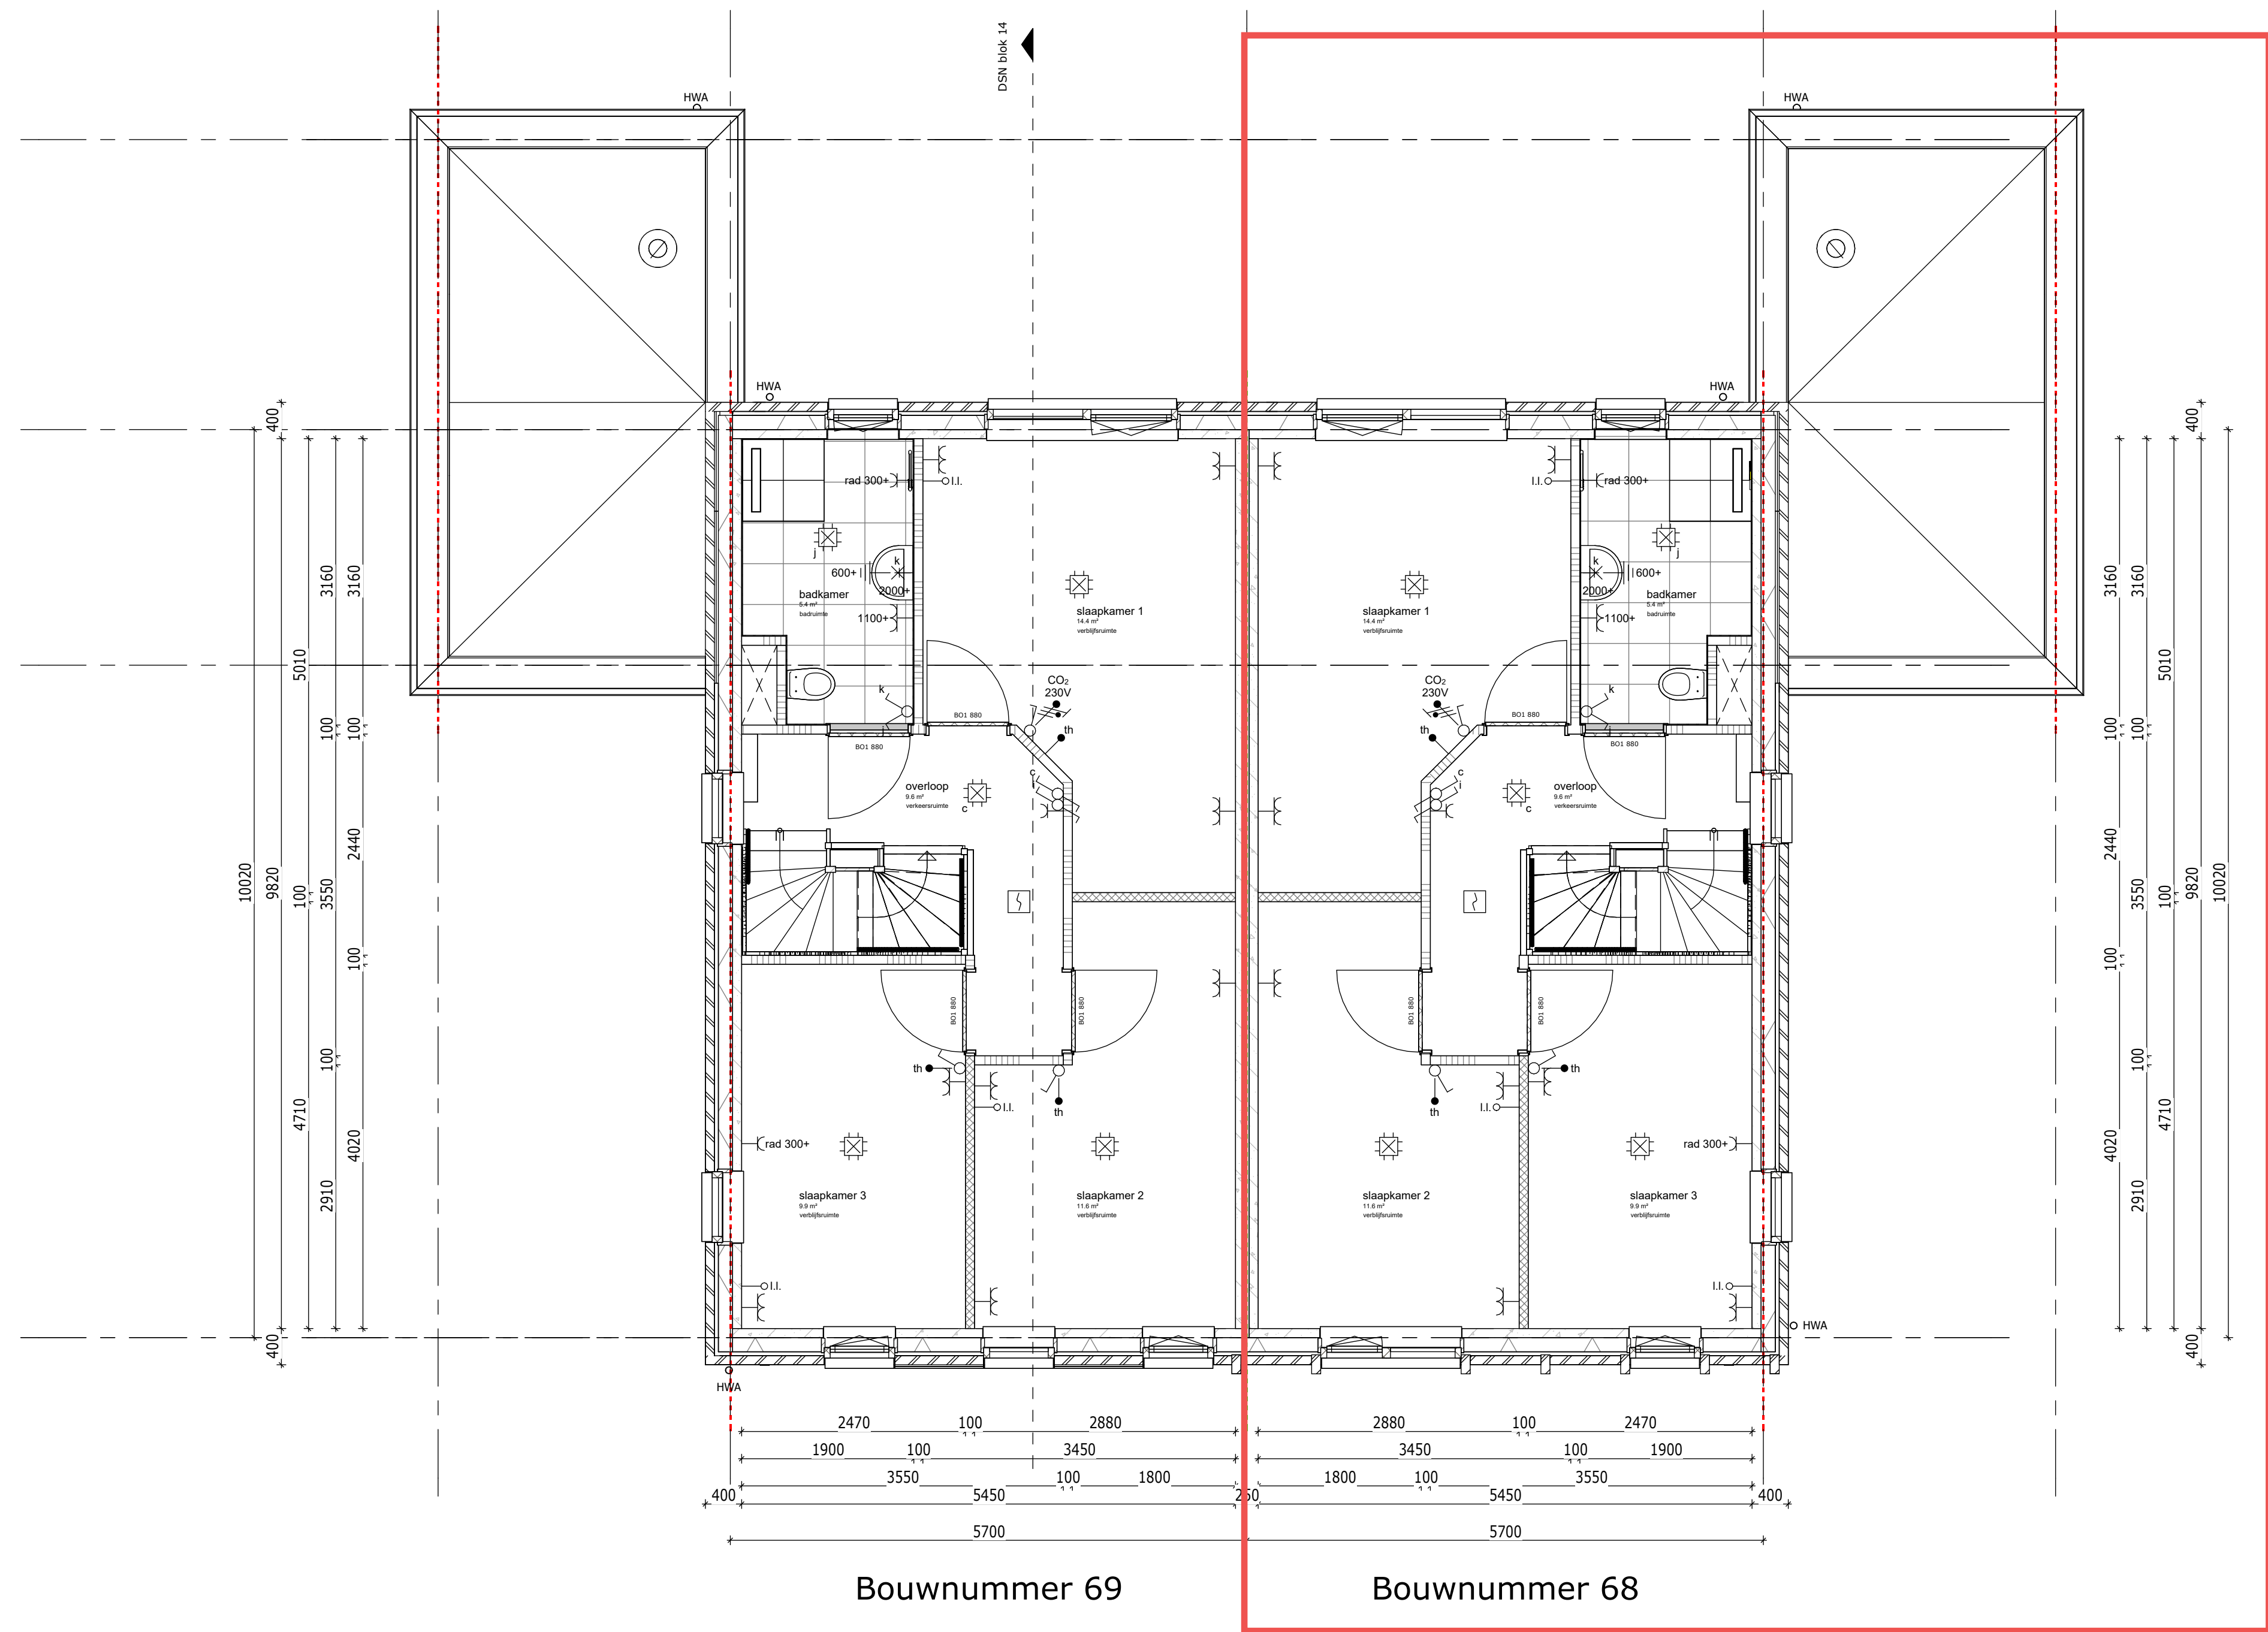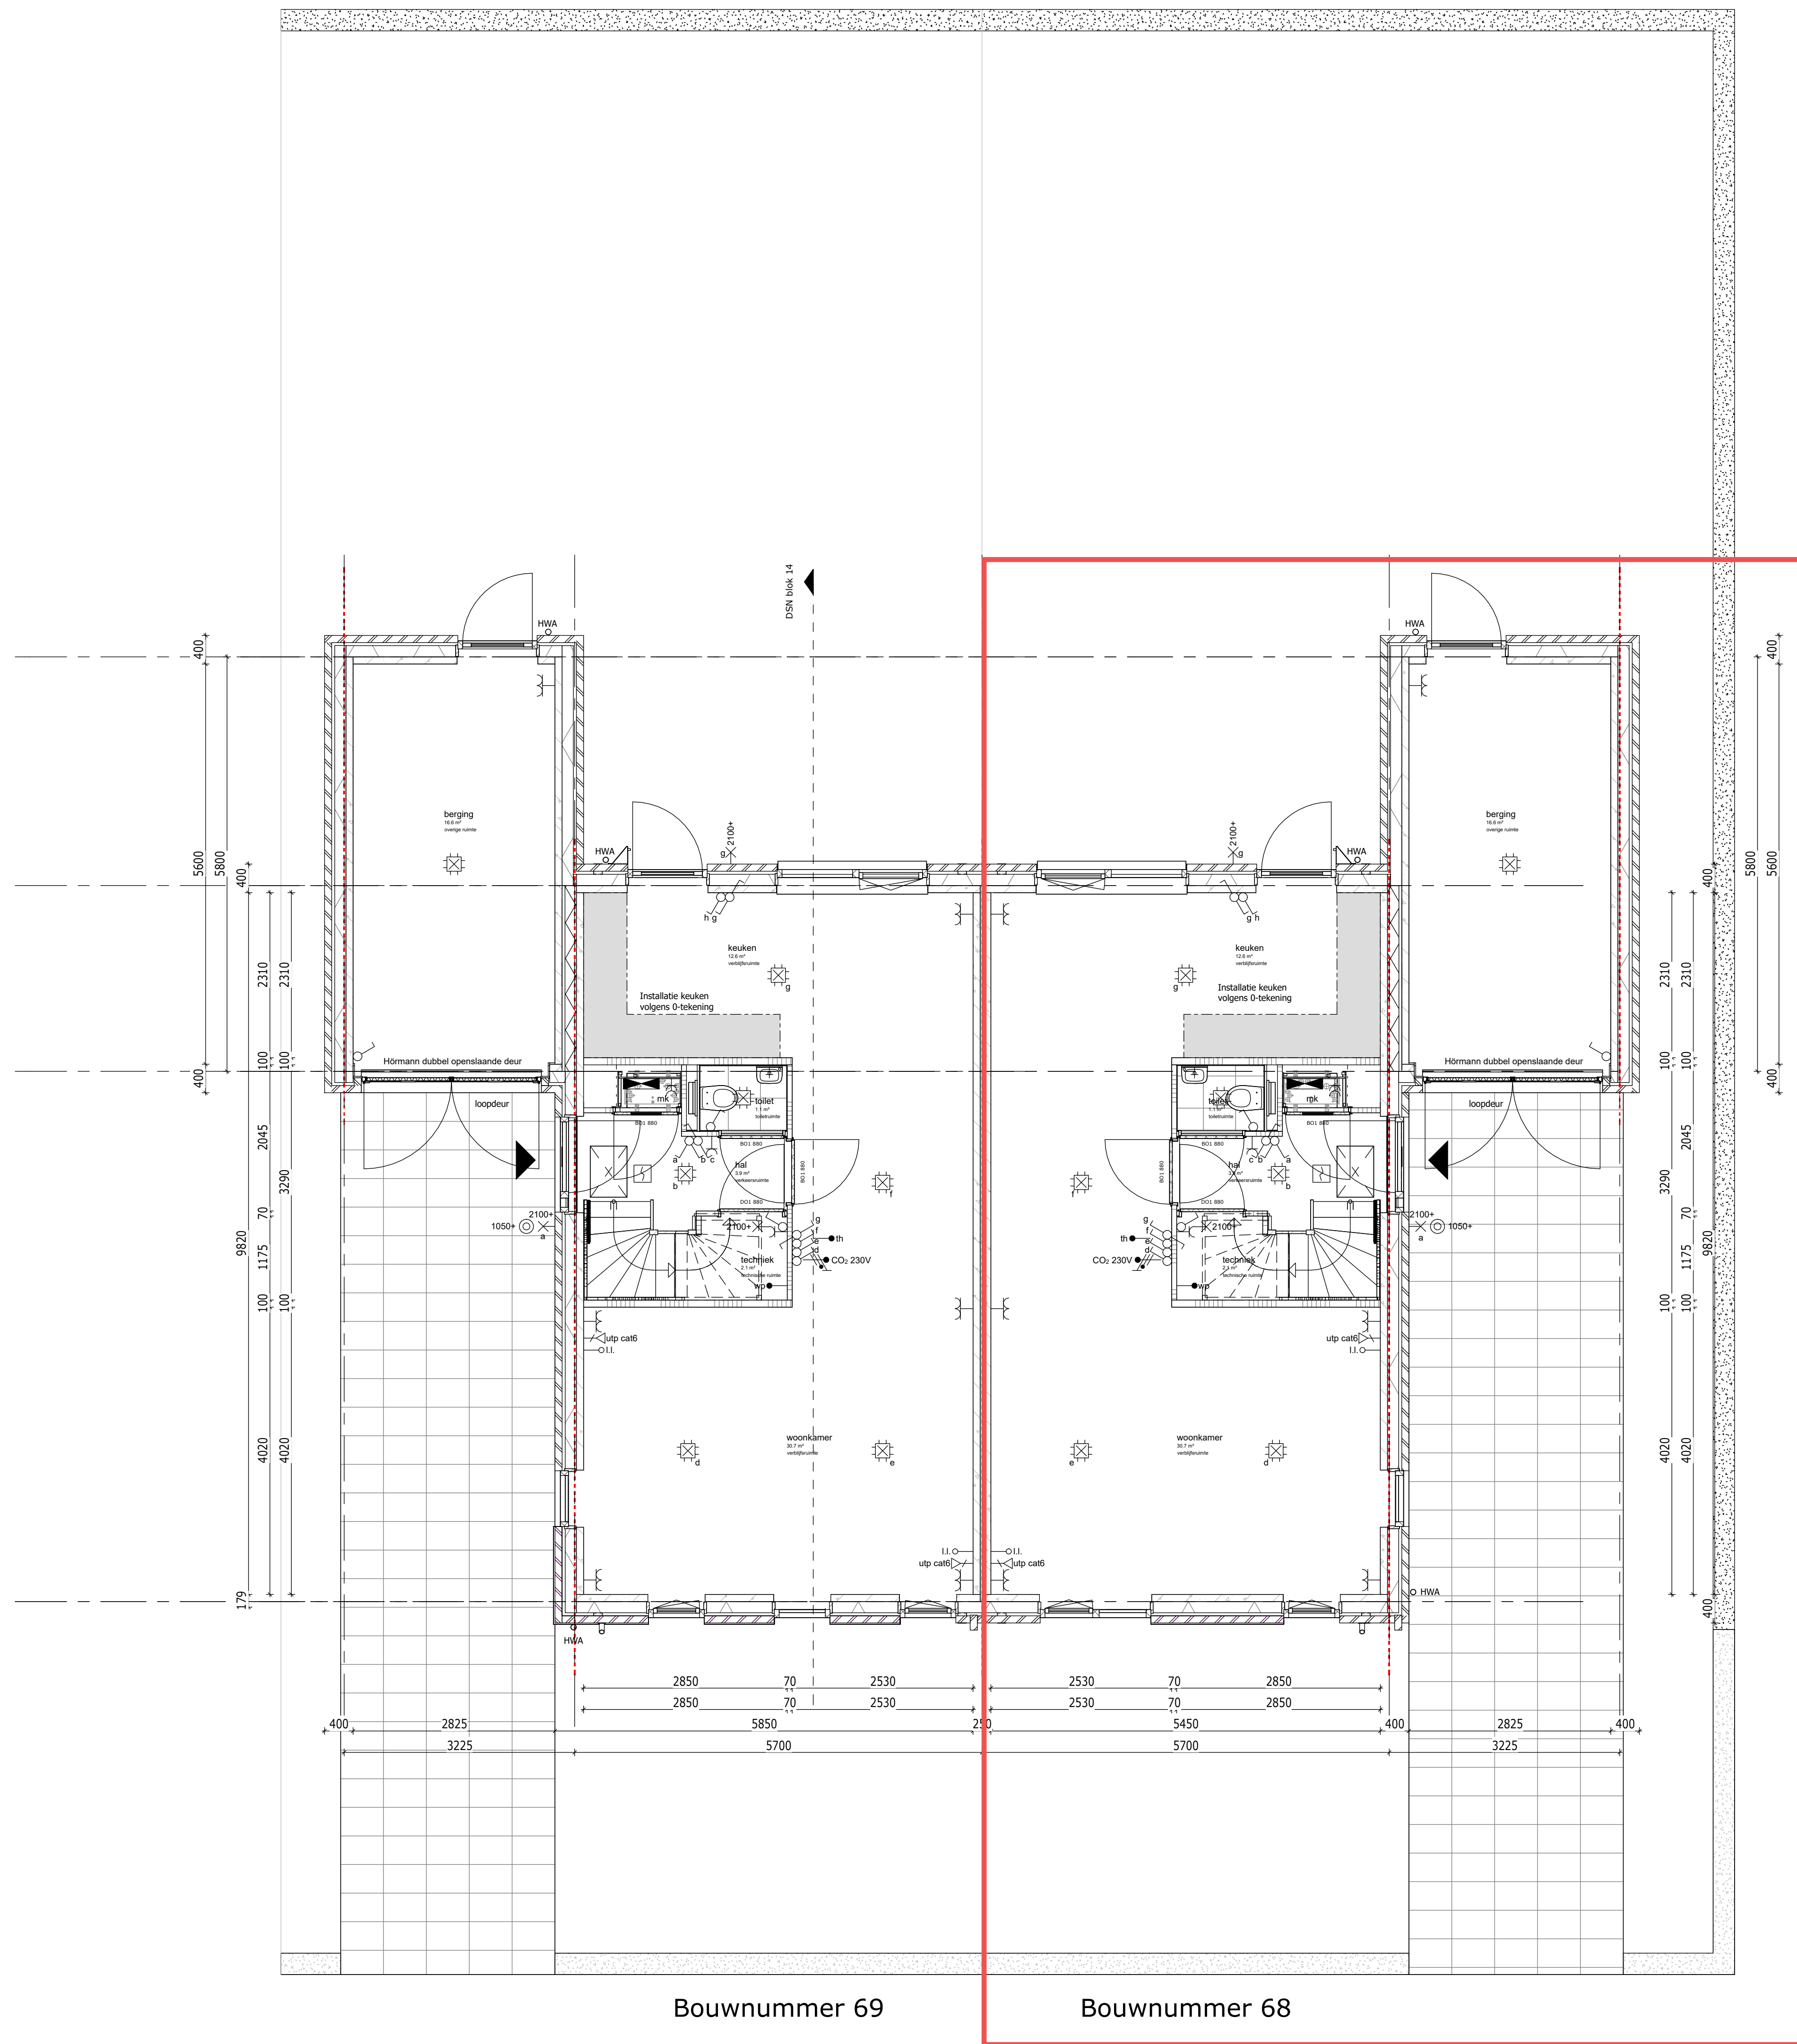

\*alle maten zijn ca. maten

Weideblik fase 3 Oldenzaal	werknr.:
plattegrond bg en 1e verdieping	bloknr.: Blok 14
tek.nr.: 14.100	datum: 15-09-2025
schaal: 1:50	wijziging:
formaat: A1	
getekend: RV	



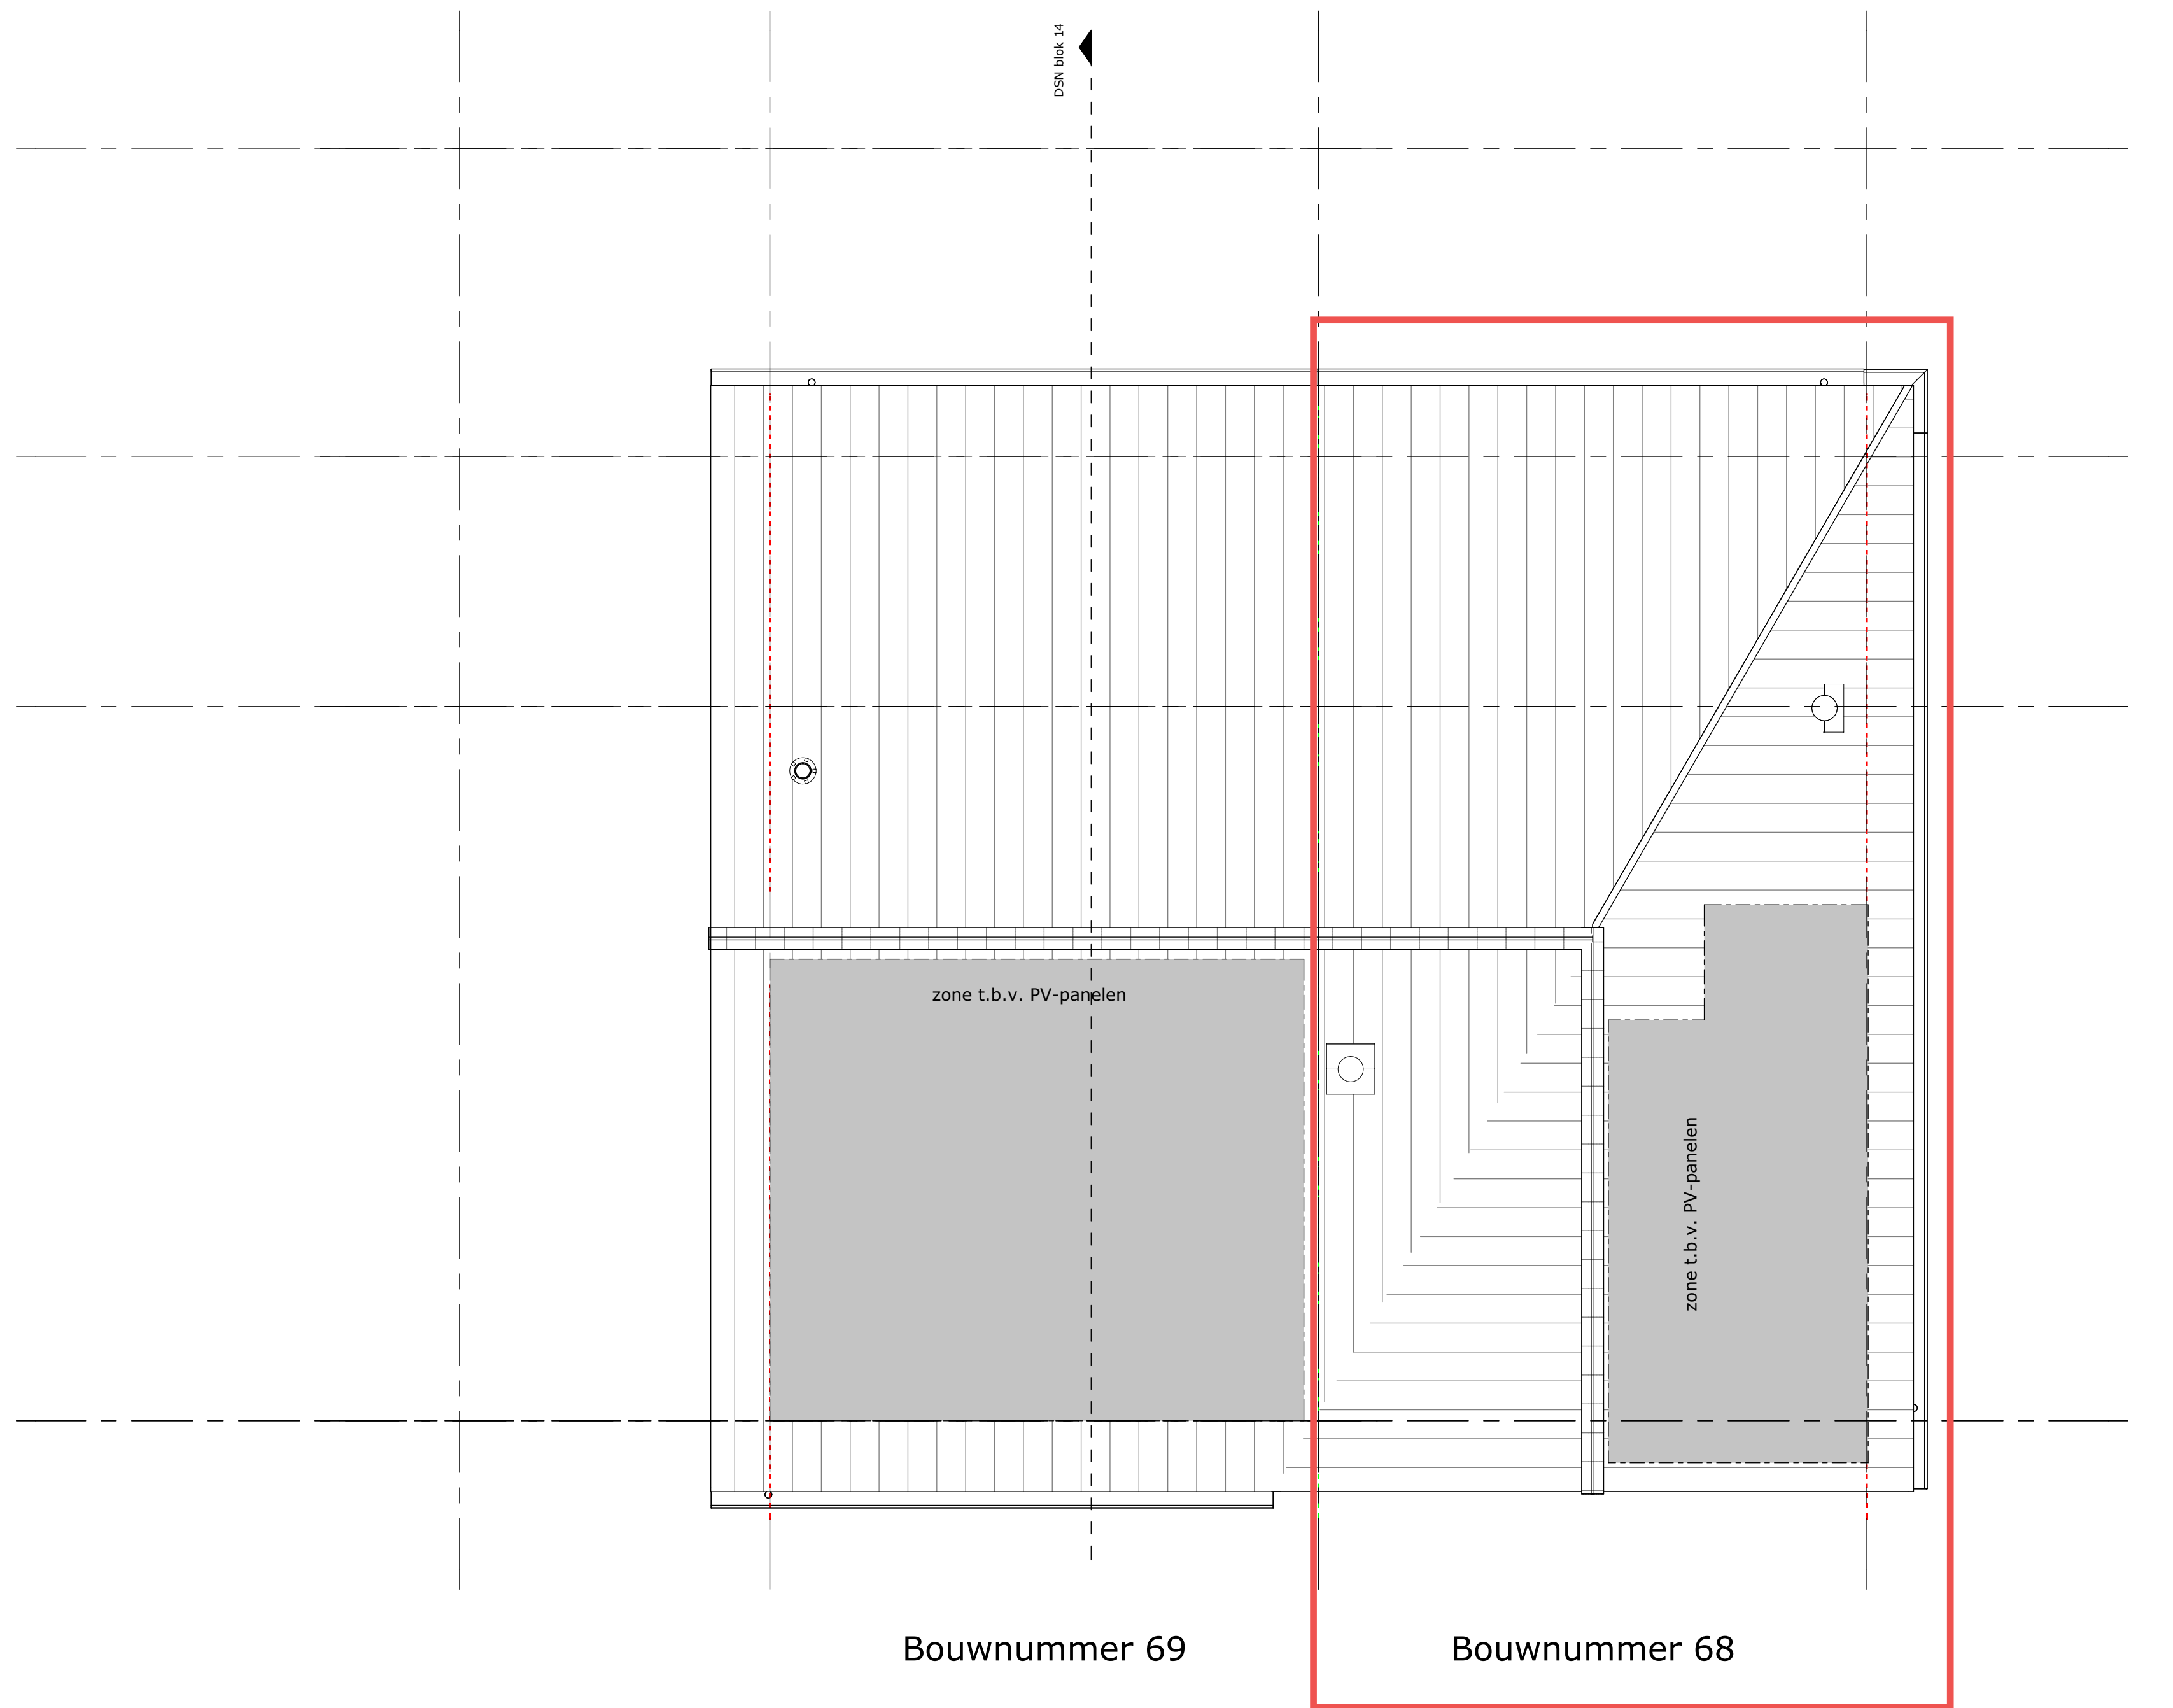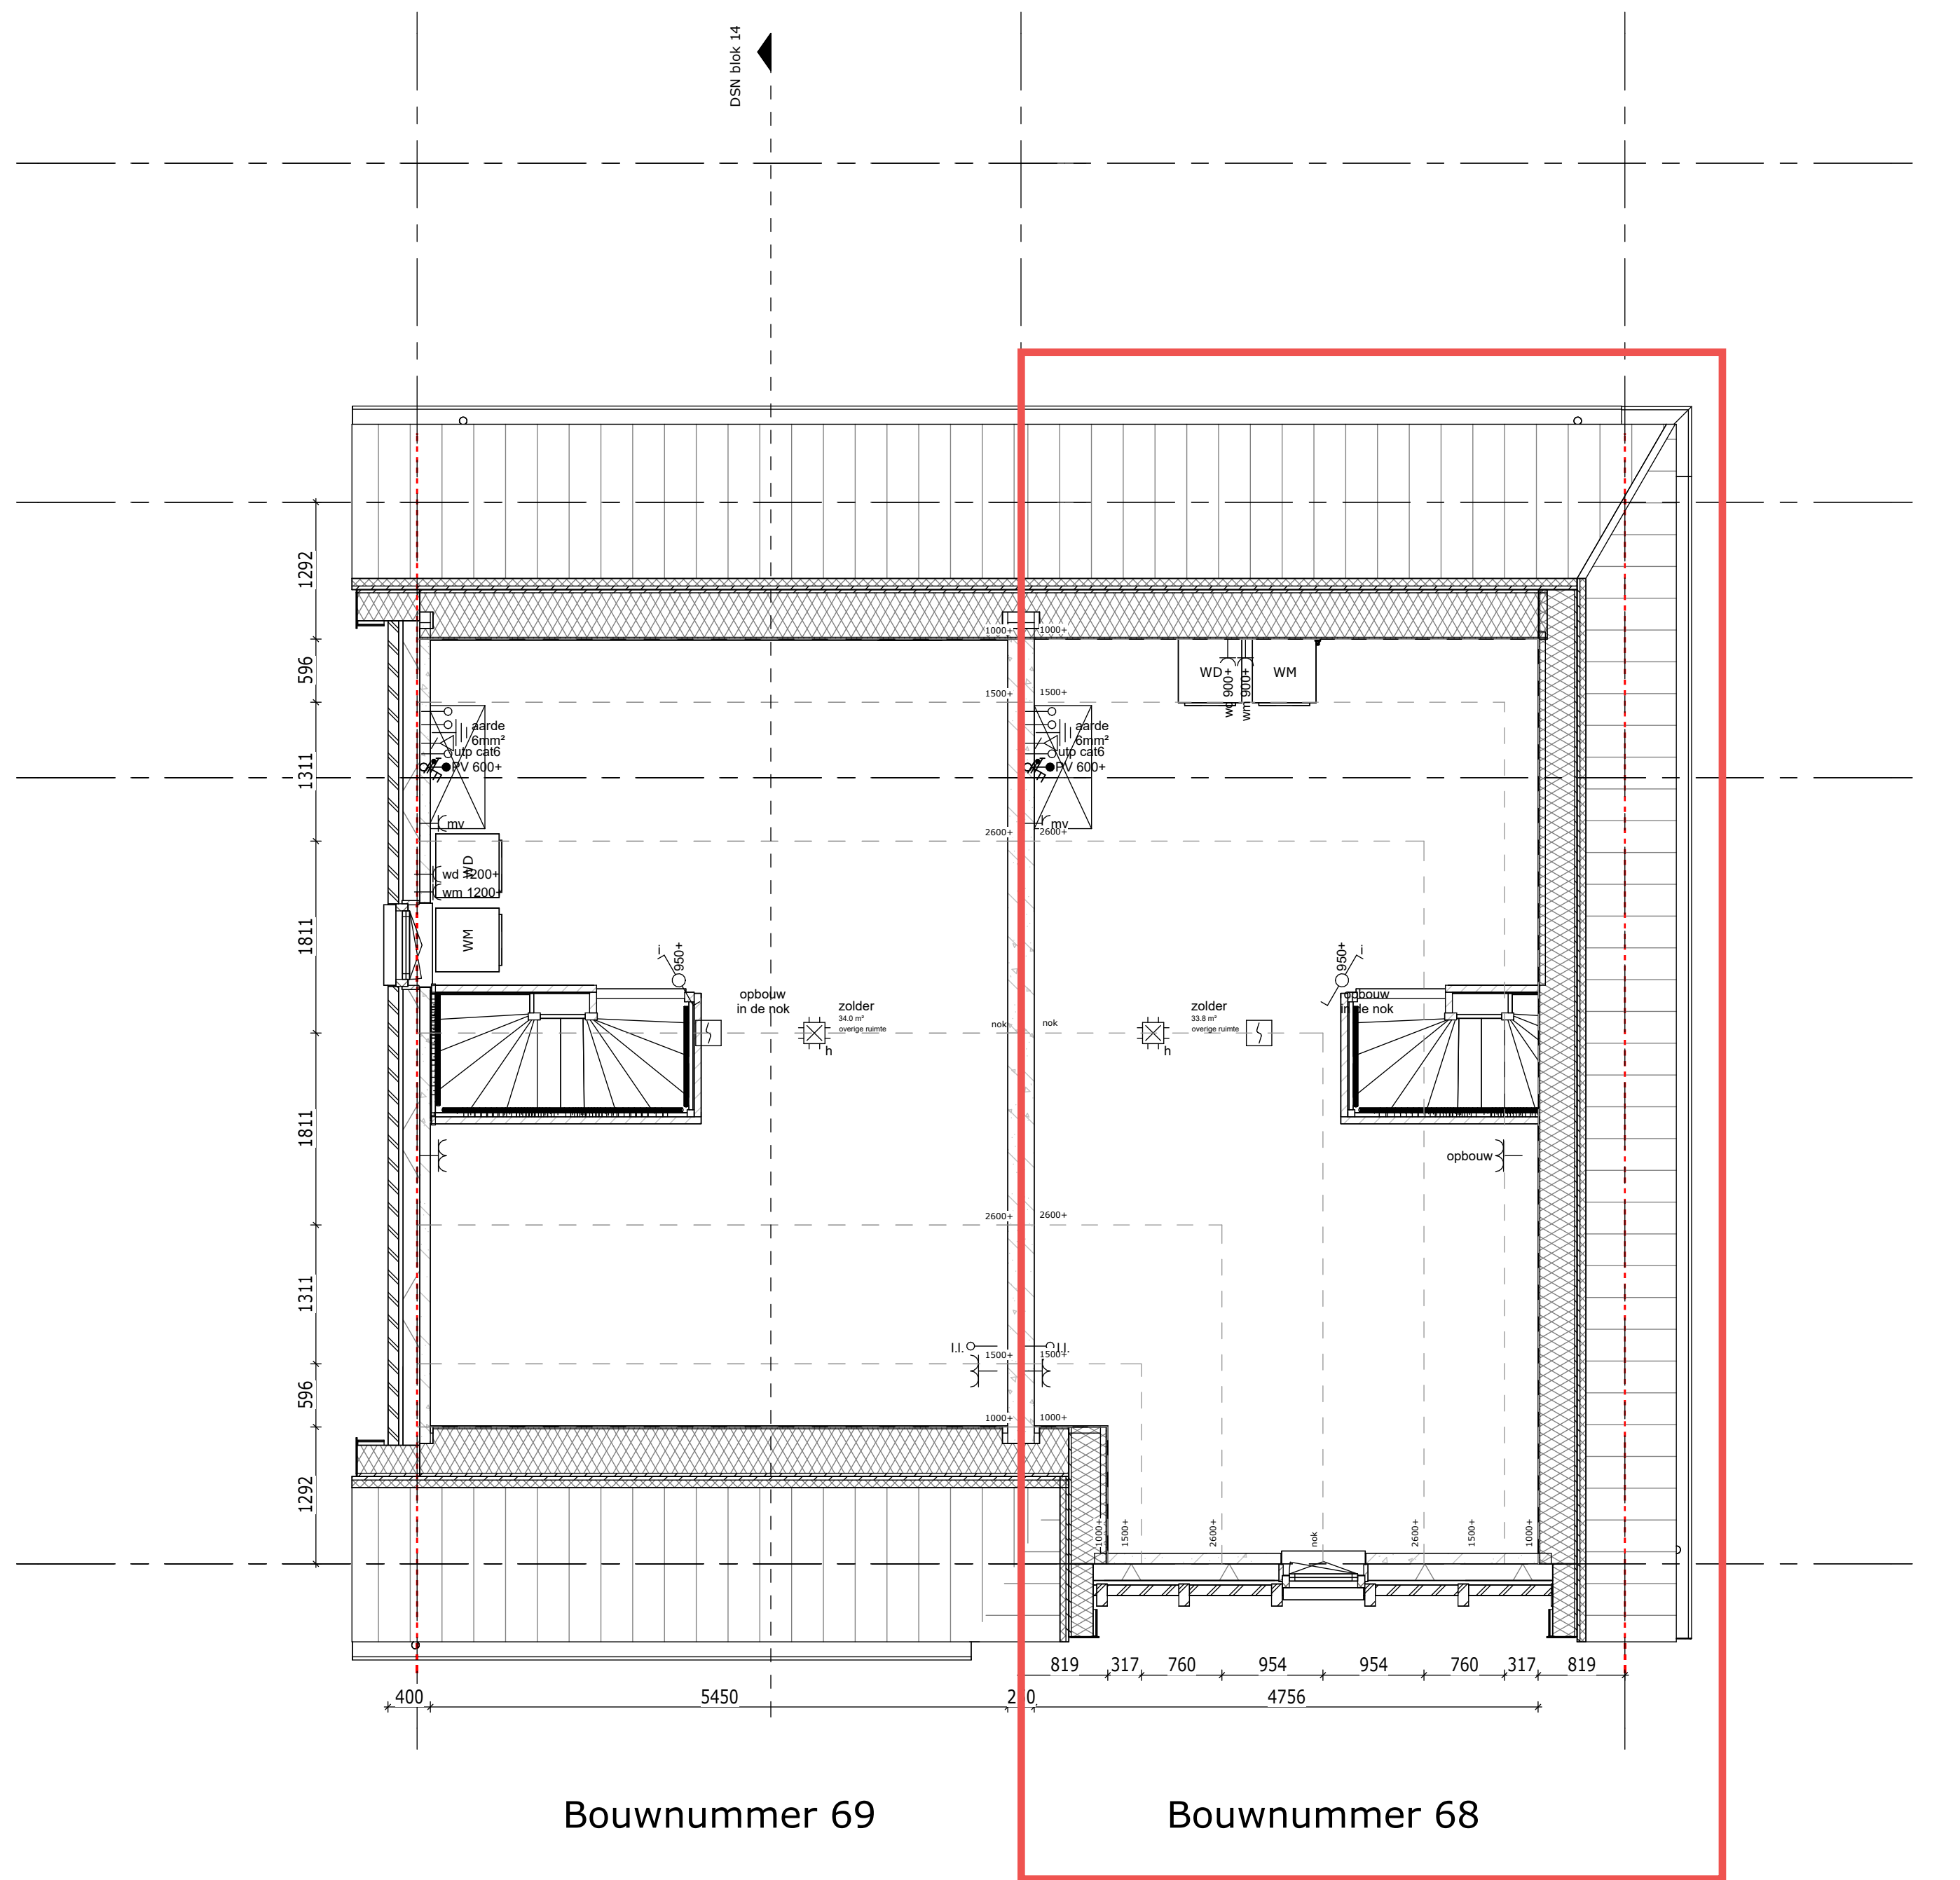

\*alle maten zijn ca. maten

Weideblik fase 3 Oldenzaal	werknr.:
plattegrond zolder en dakoverzicht	bloknr.: Blok 14
tek.nr.: 14.101	datum: 15-09-2025
schaal: 1:50	wijziging:
formaat: A1	
getekend: RV	