
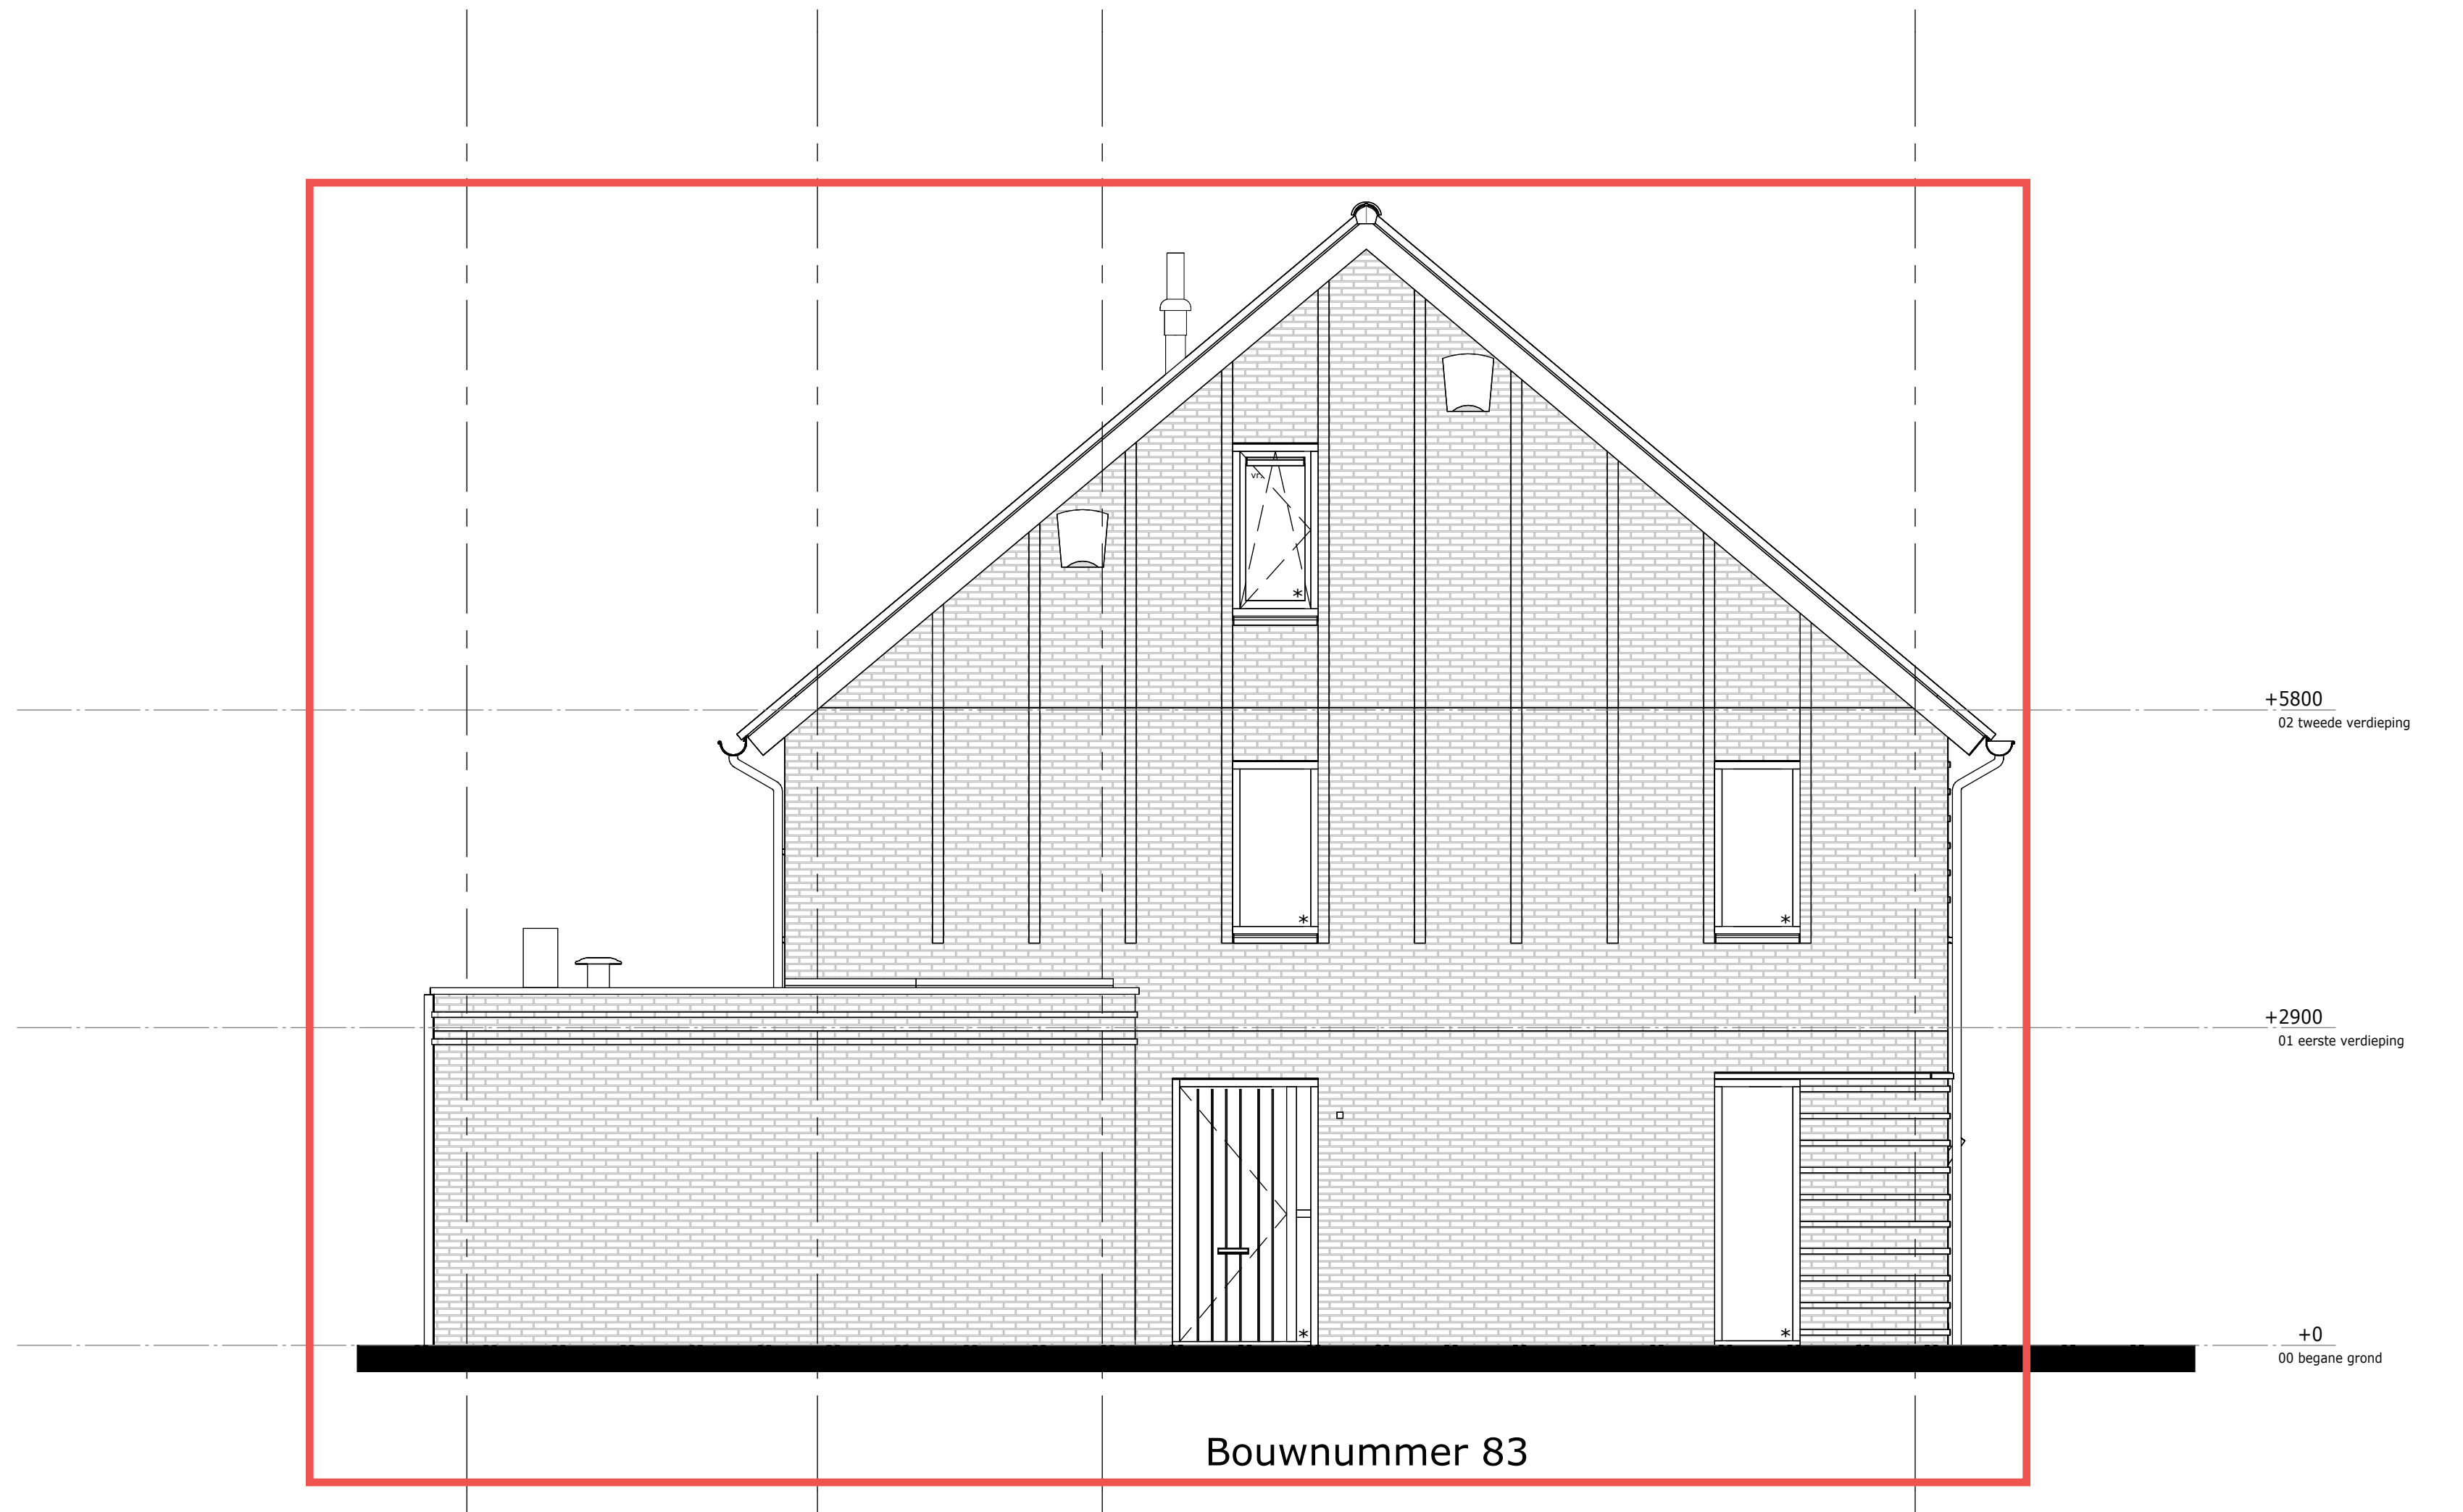
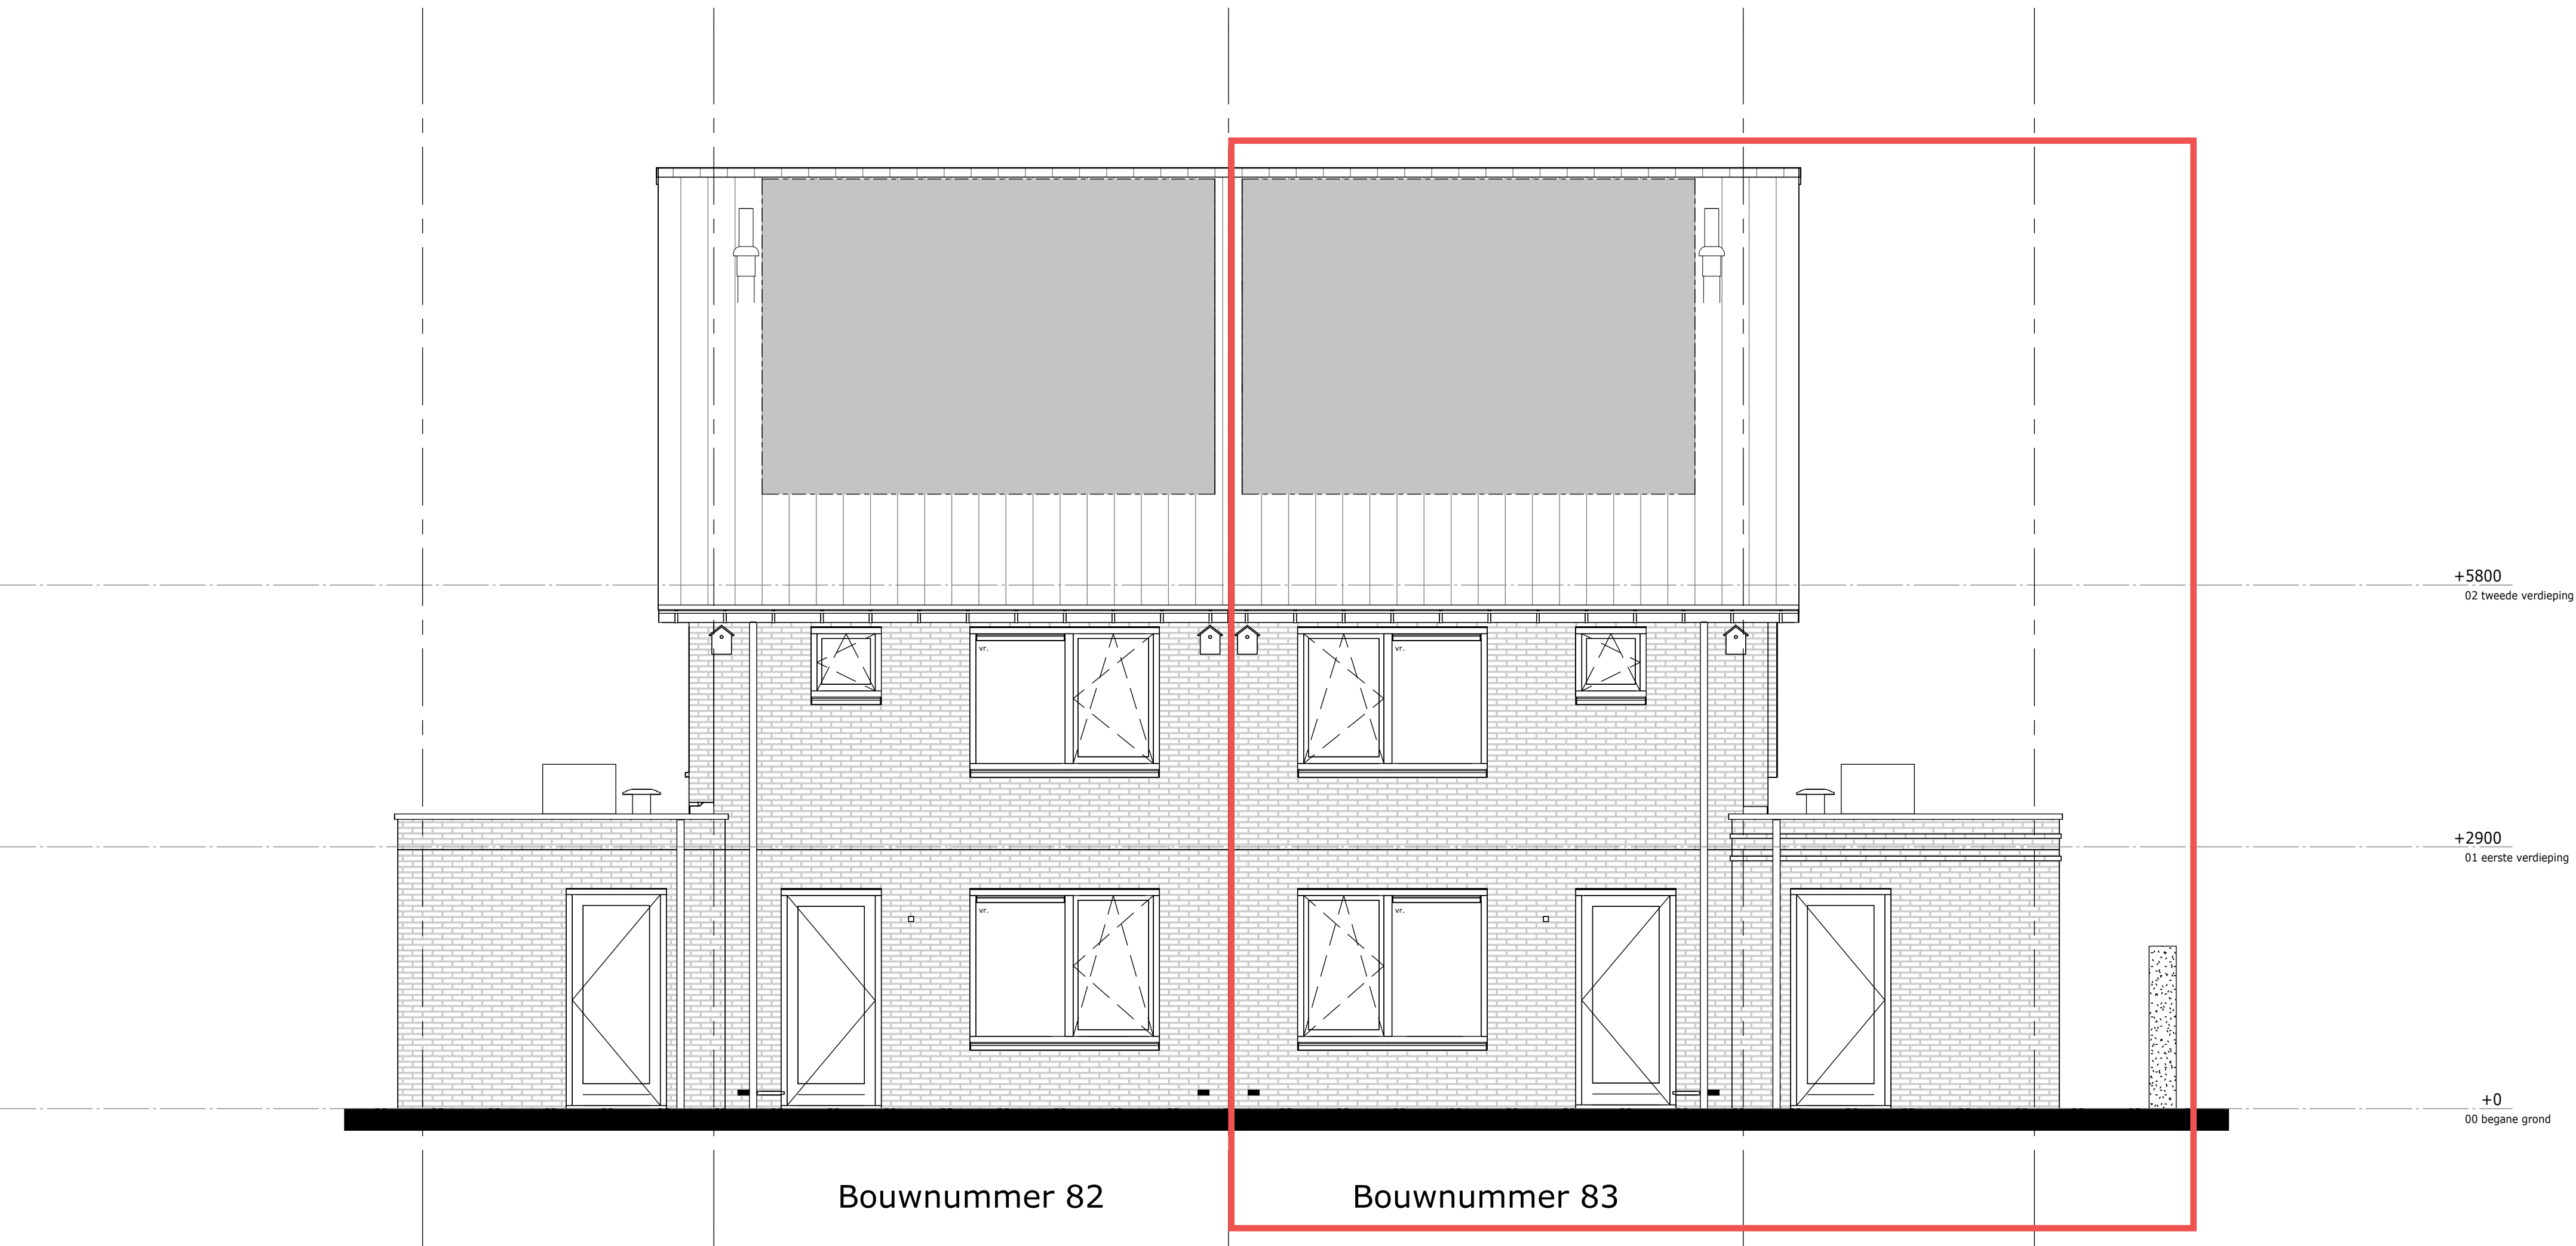


*alle maten zijn ca. maten

Trebbek fase 3 Oldenzaal plattegrond bg en 1e verdieping	werknr.: bloknr.: Blok 21
tek.nr.: 21.100 schaal: 1:50 formaat: A1 getekend: RV	datum: 15-09-2025 wijziging:

Trebbe NoordOost B.V. telefoon: 088 259 00 00 website: www.trebbe.nl	Weideblik ONTWIKKELT EN BOUWT	TREBBE
--	----------------------------------	--------

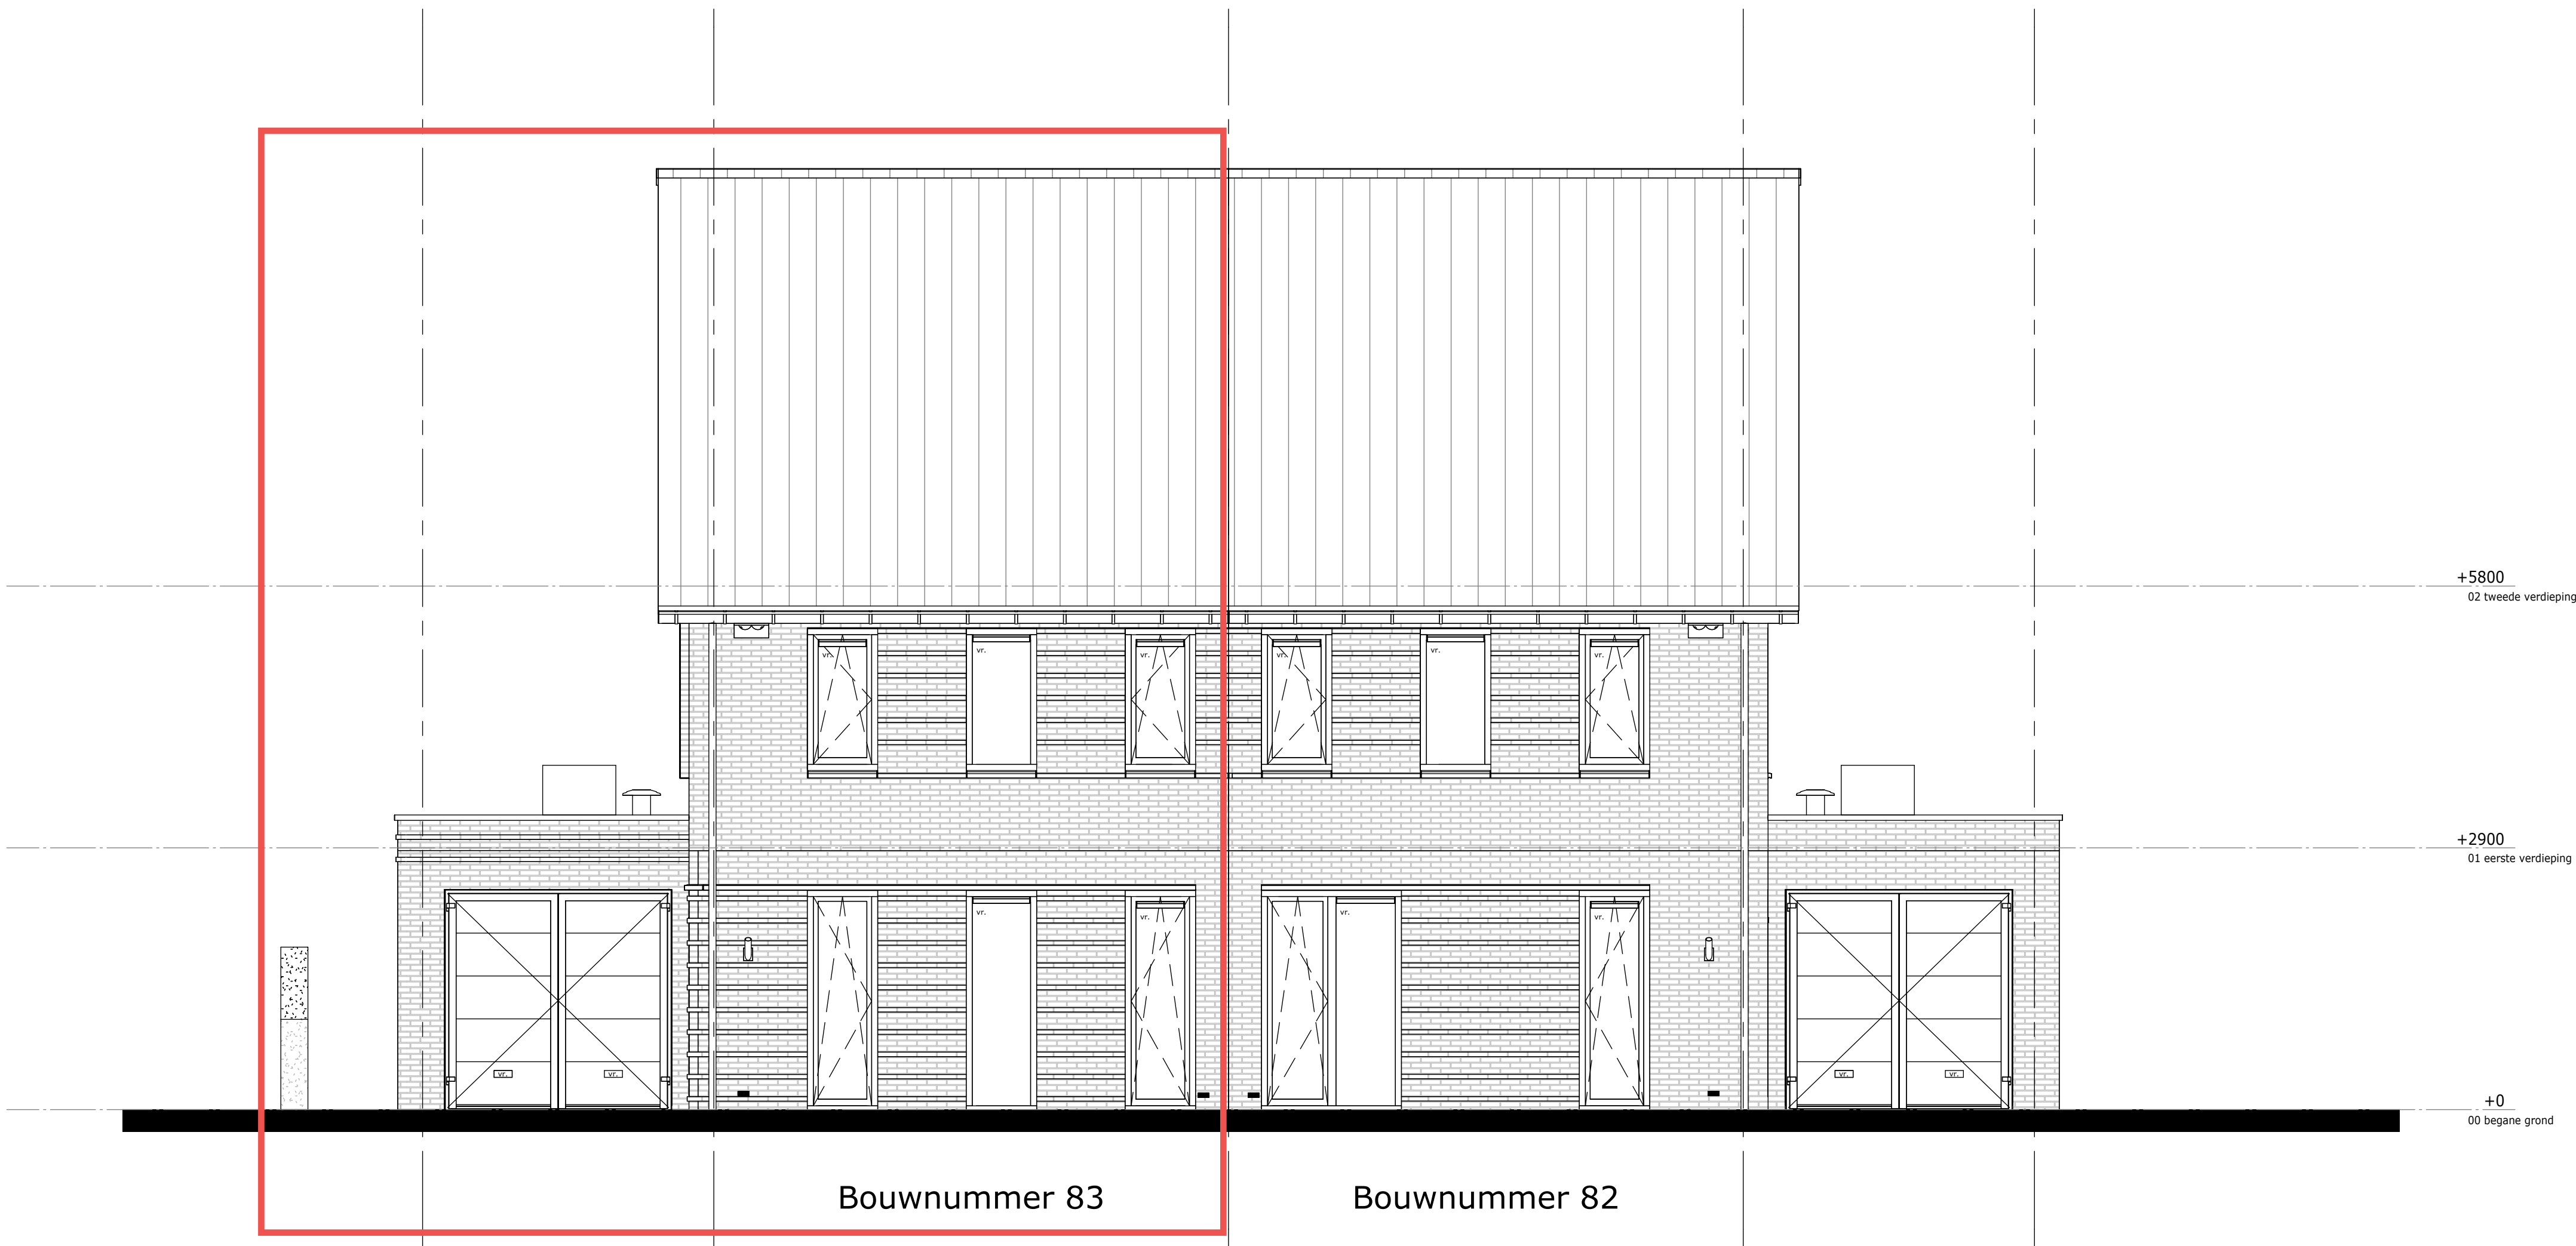

Renvooi Gevel	
	hoge haag
	lage haag
	ventilatiecrossover
	Vloermuiskast maximaal maxi
	Hulswaai
	nestkast Malla
	zone t.b.v. PV-panelen
	brandwerende kozijn/beglazing (30min WBCBO)




Weideblik fase 3 Oldenzaal
gevelaanzichten

werknr.:
bloknr.: Blok 21

tek.nr.: 21.200
schaal: 1:50
formaat: A1
getekend: RV

datum: 15-09-2025
wijziging:

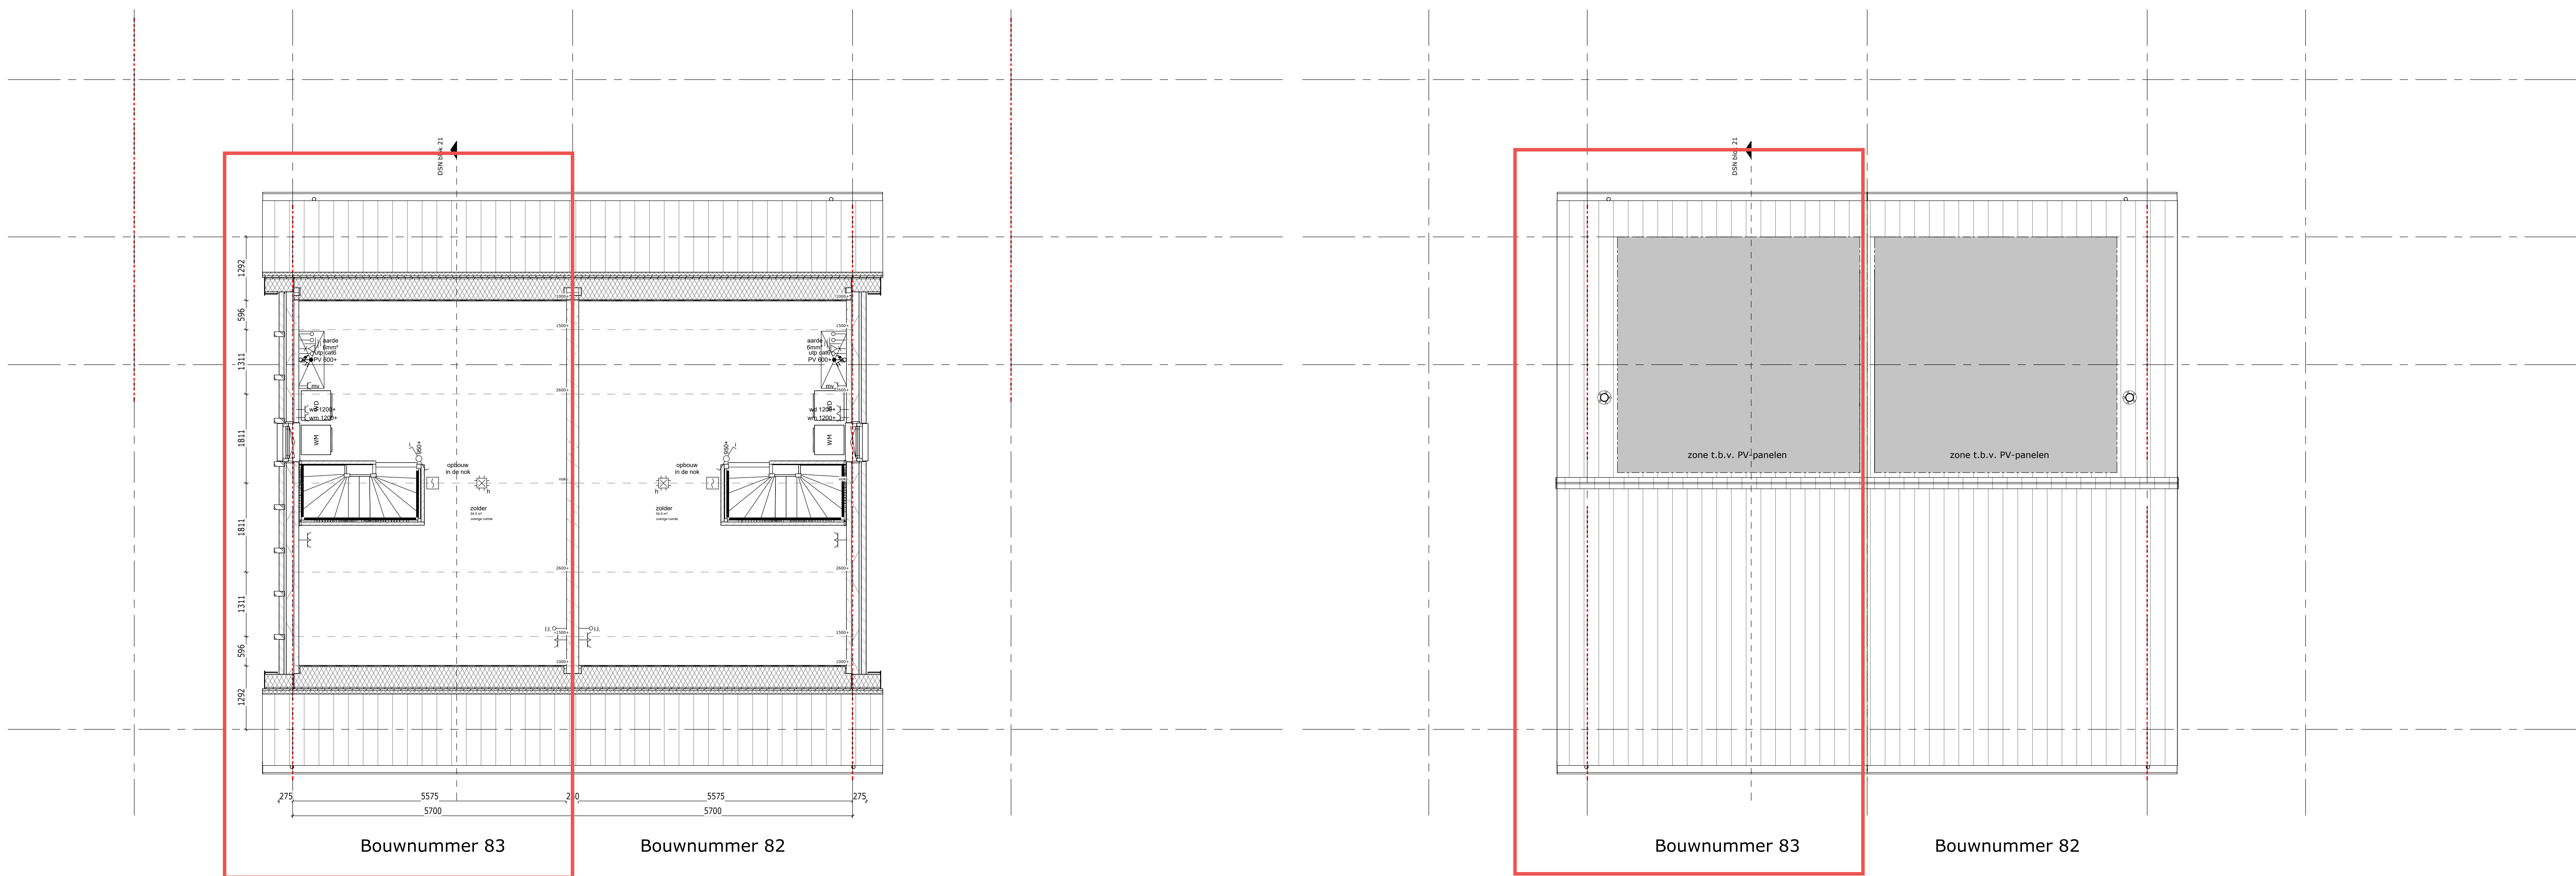

*alle maten zijn ca. maten

Weideblik fase 3 Oldenzaal	werknr.:
plattegrond zolder en dakoverzicht	bloknr.: Blok 21
tek.nr.: 21.101	datum: 15-09-2025
schaal: 1:50	wijziging:
formaat: A1	
getekend: RV	