

Renvooi Gevel	
	hoge haag
	lage haag
	ventilatiecoulis
	Vloermuiskast maximaal maxi
	Hulswaai
	nestkast Malla
	zone t.b.v. PV-panelen
	brandwerende kozijn/beglazing (30min WBCBO)





Weideblik fase 3 Oldenzaal  
gevelaanzichten

werknr.:  
bloknr.: Blok 15

tek.nr.: 15.200  
schaal: 1:50  
formaat: A1  
getekend: RV

datum: 15-09-2025  
wijziging:



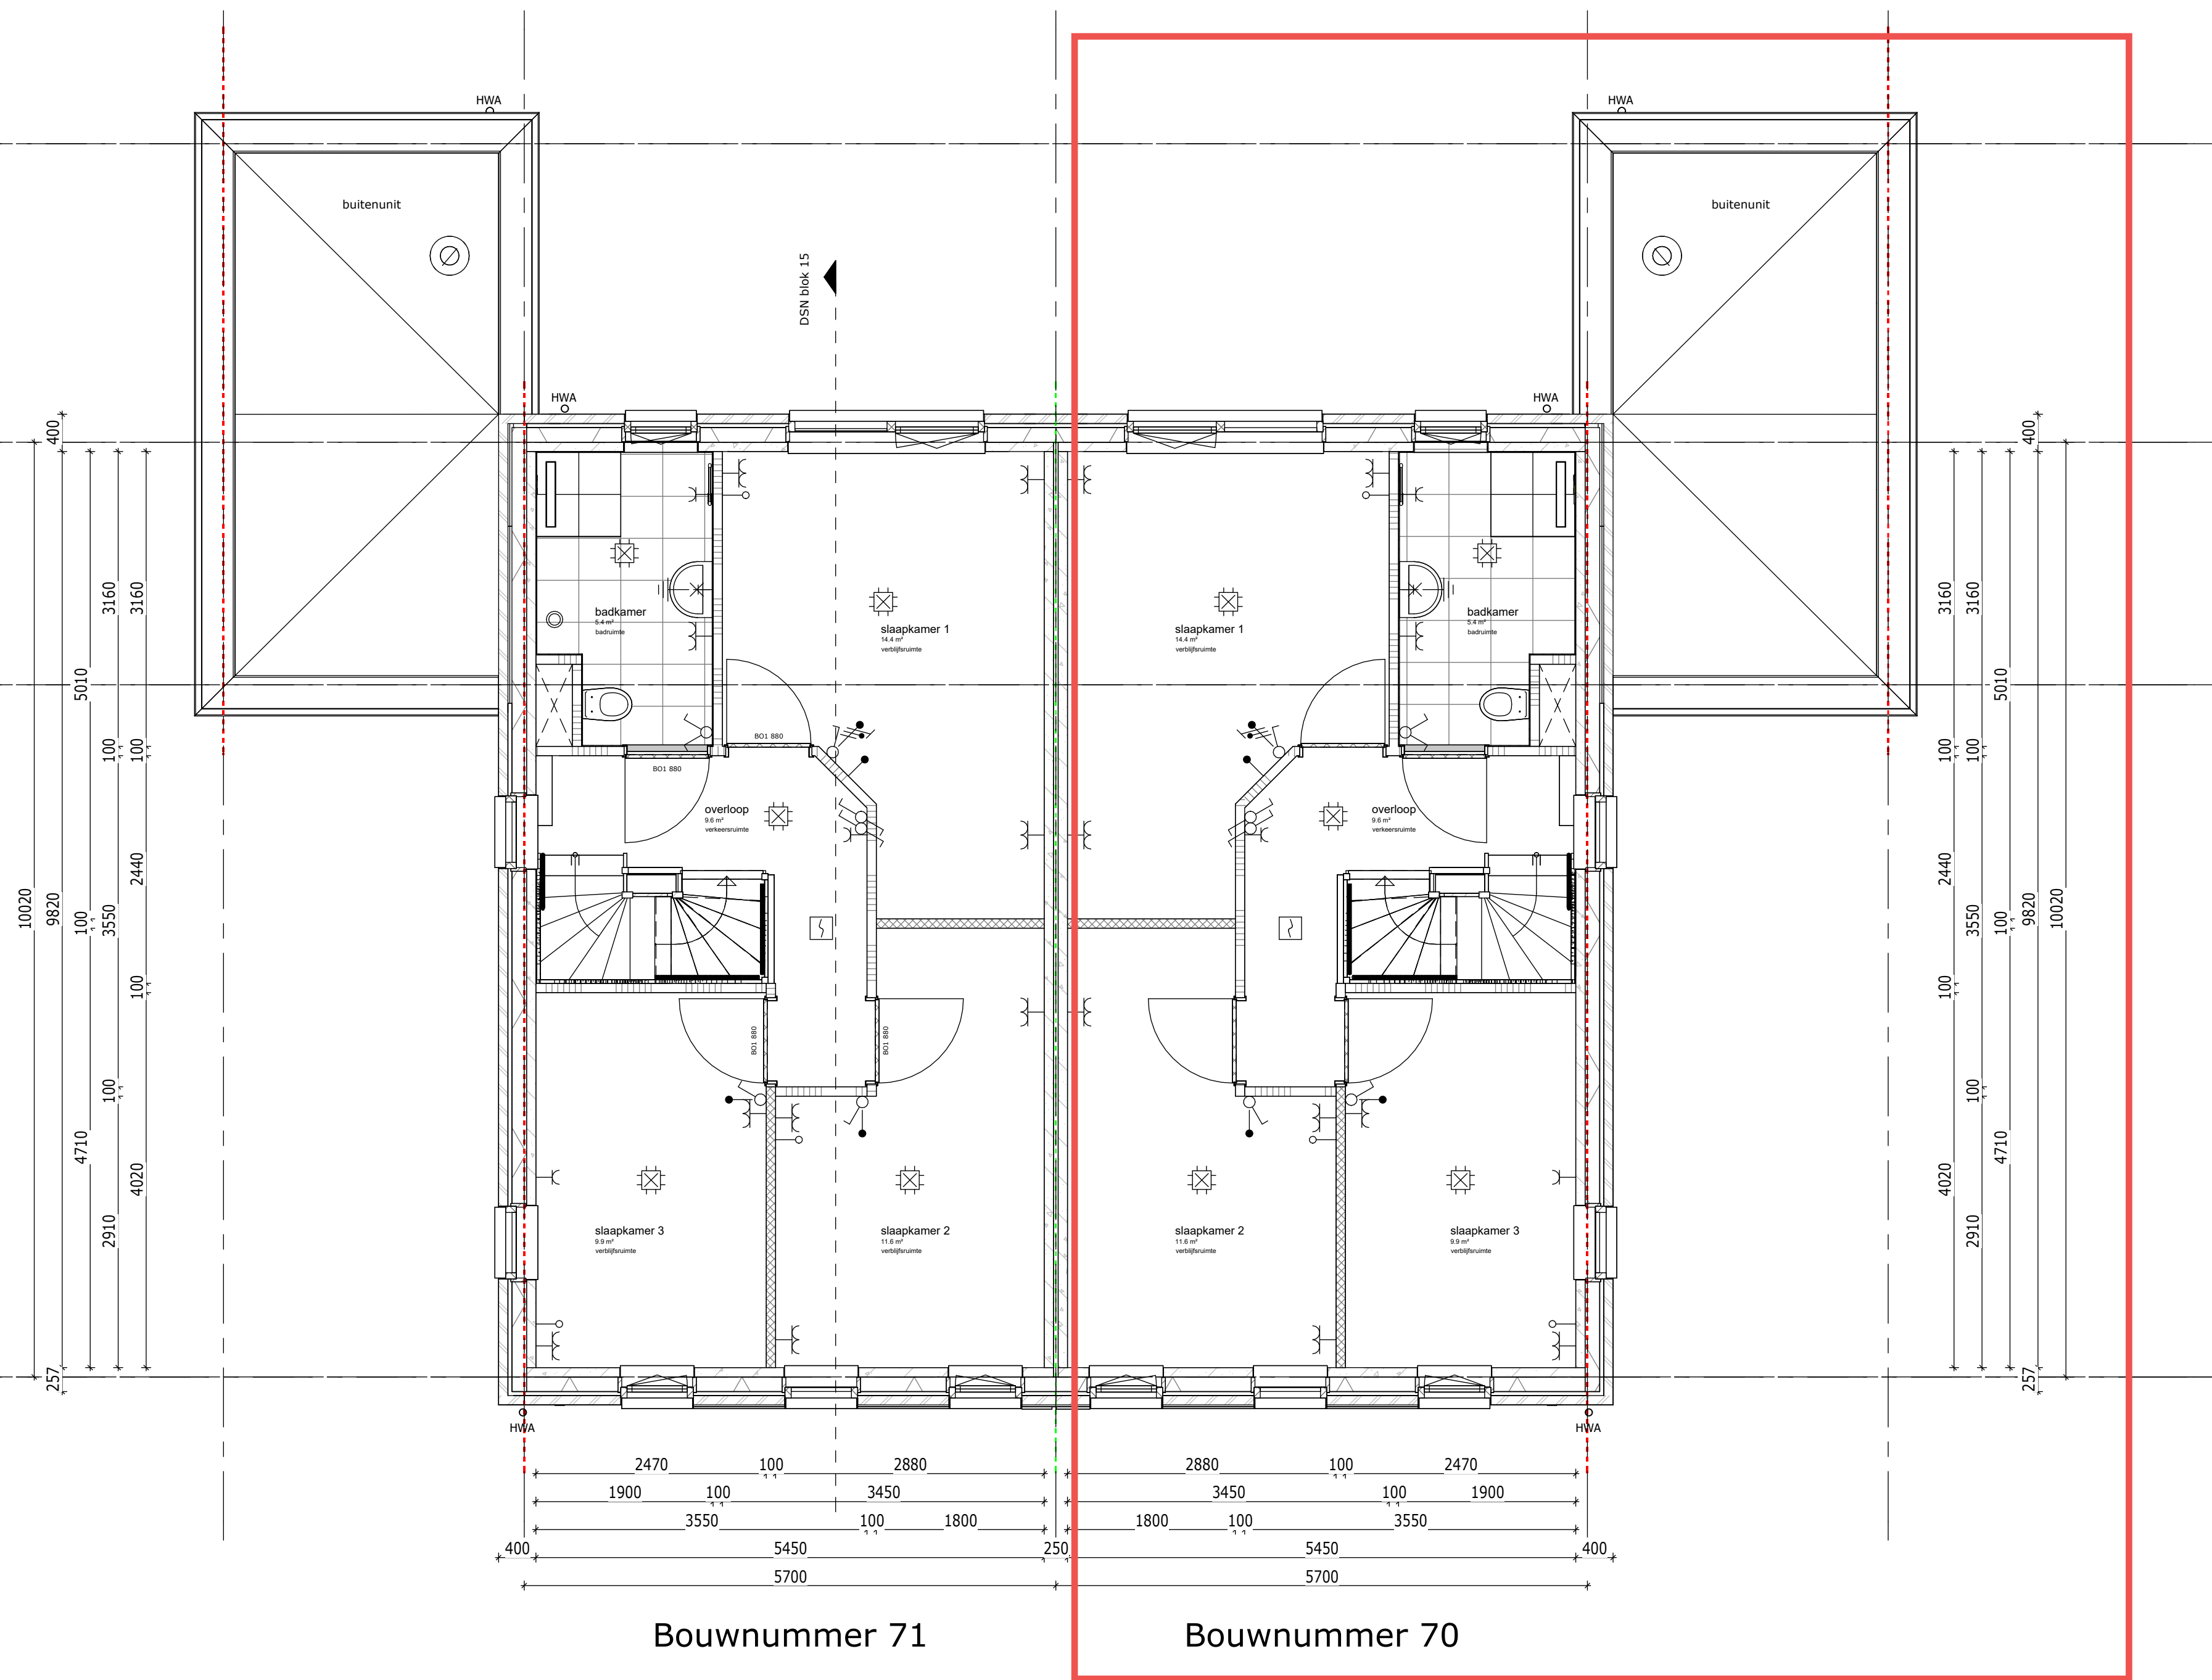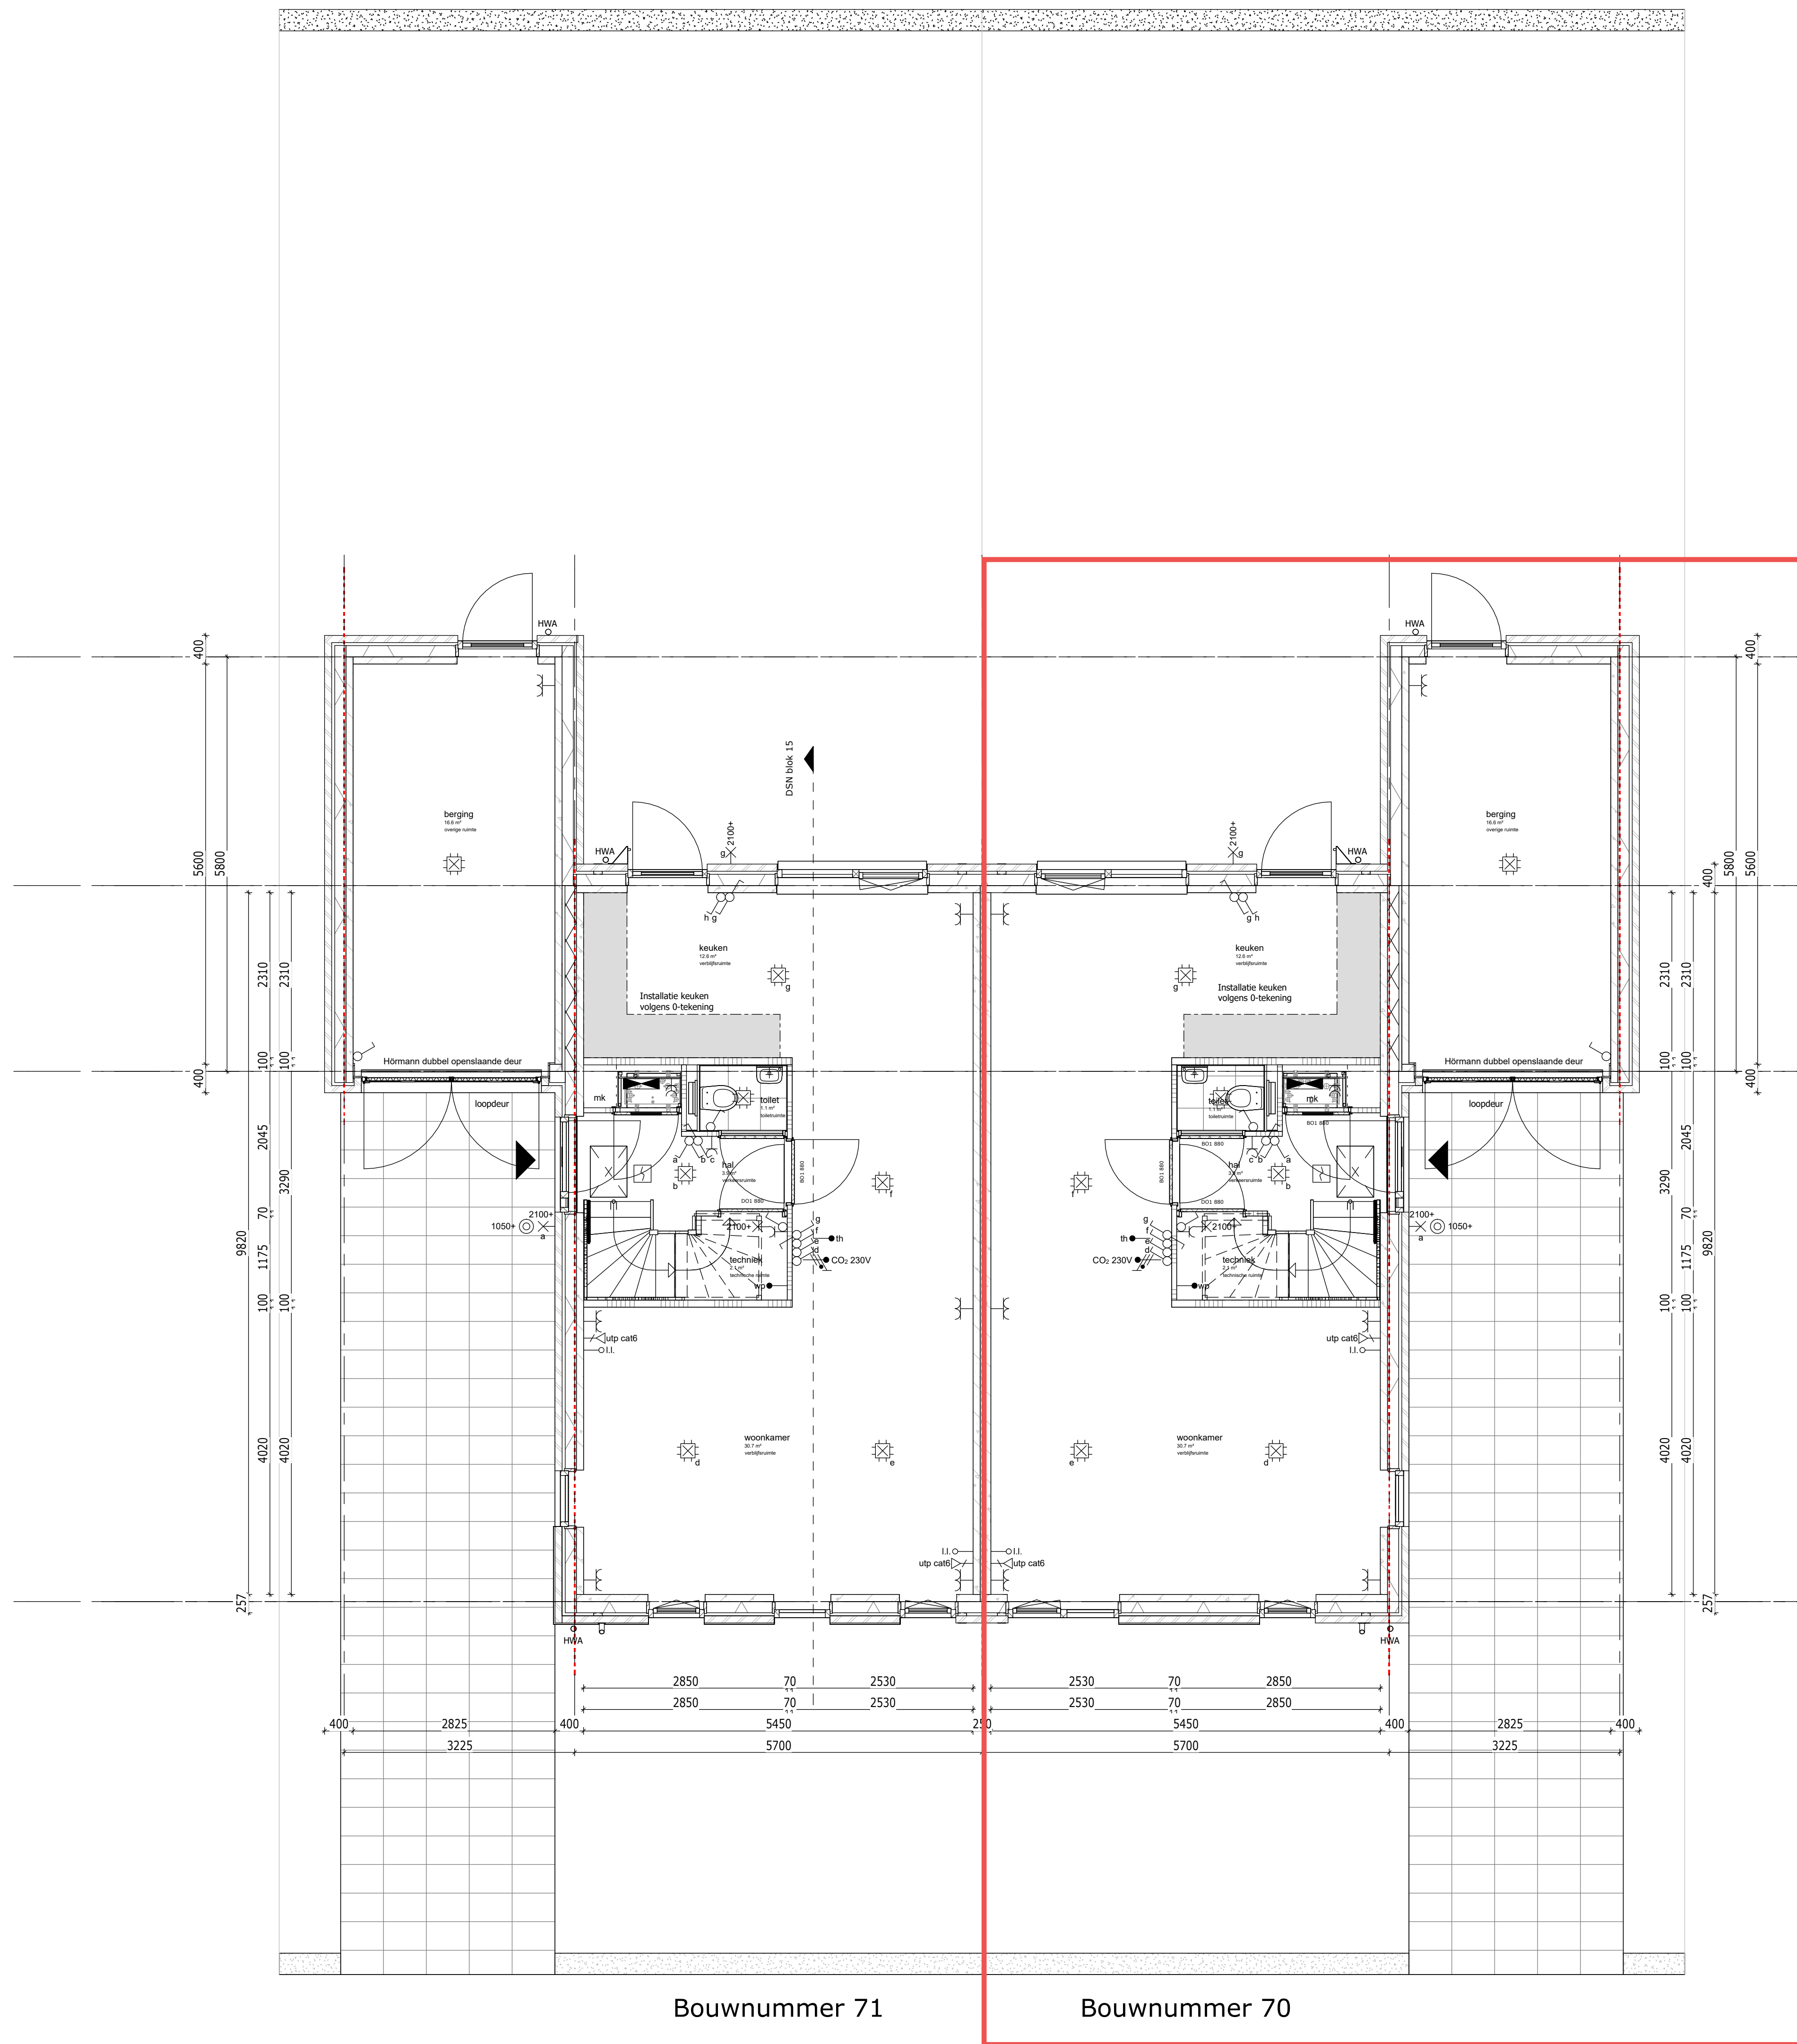

\*alle maten zijn ca. maten



Weideblik fase 3 Oldenzaal  
plattegrond bg en 1e verdieping

werknr.:  
bloknr.: Blok 15

tek.nr.: 15.100  
schaal: 1:50  
formaat: A1  
getekend: RV

datum: 15-09-2025  
wijziging:



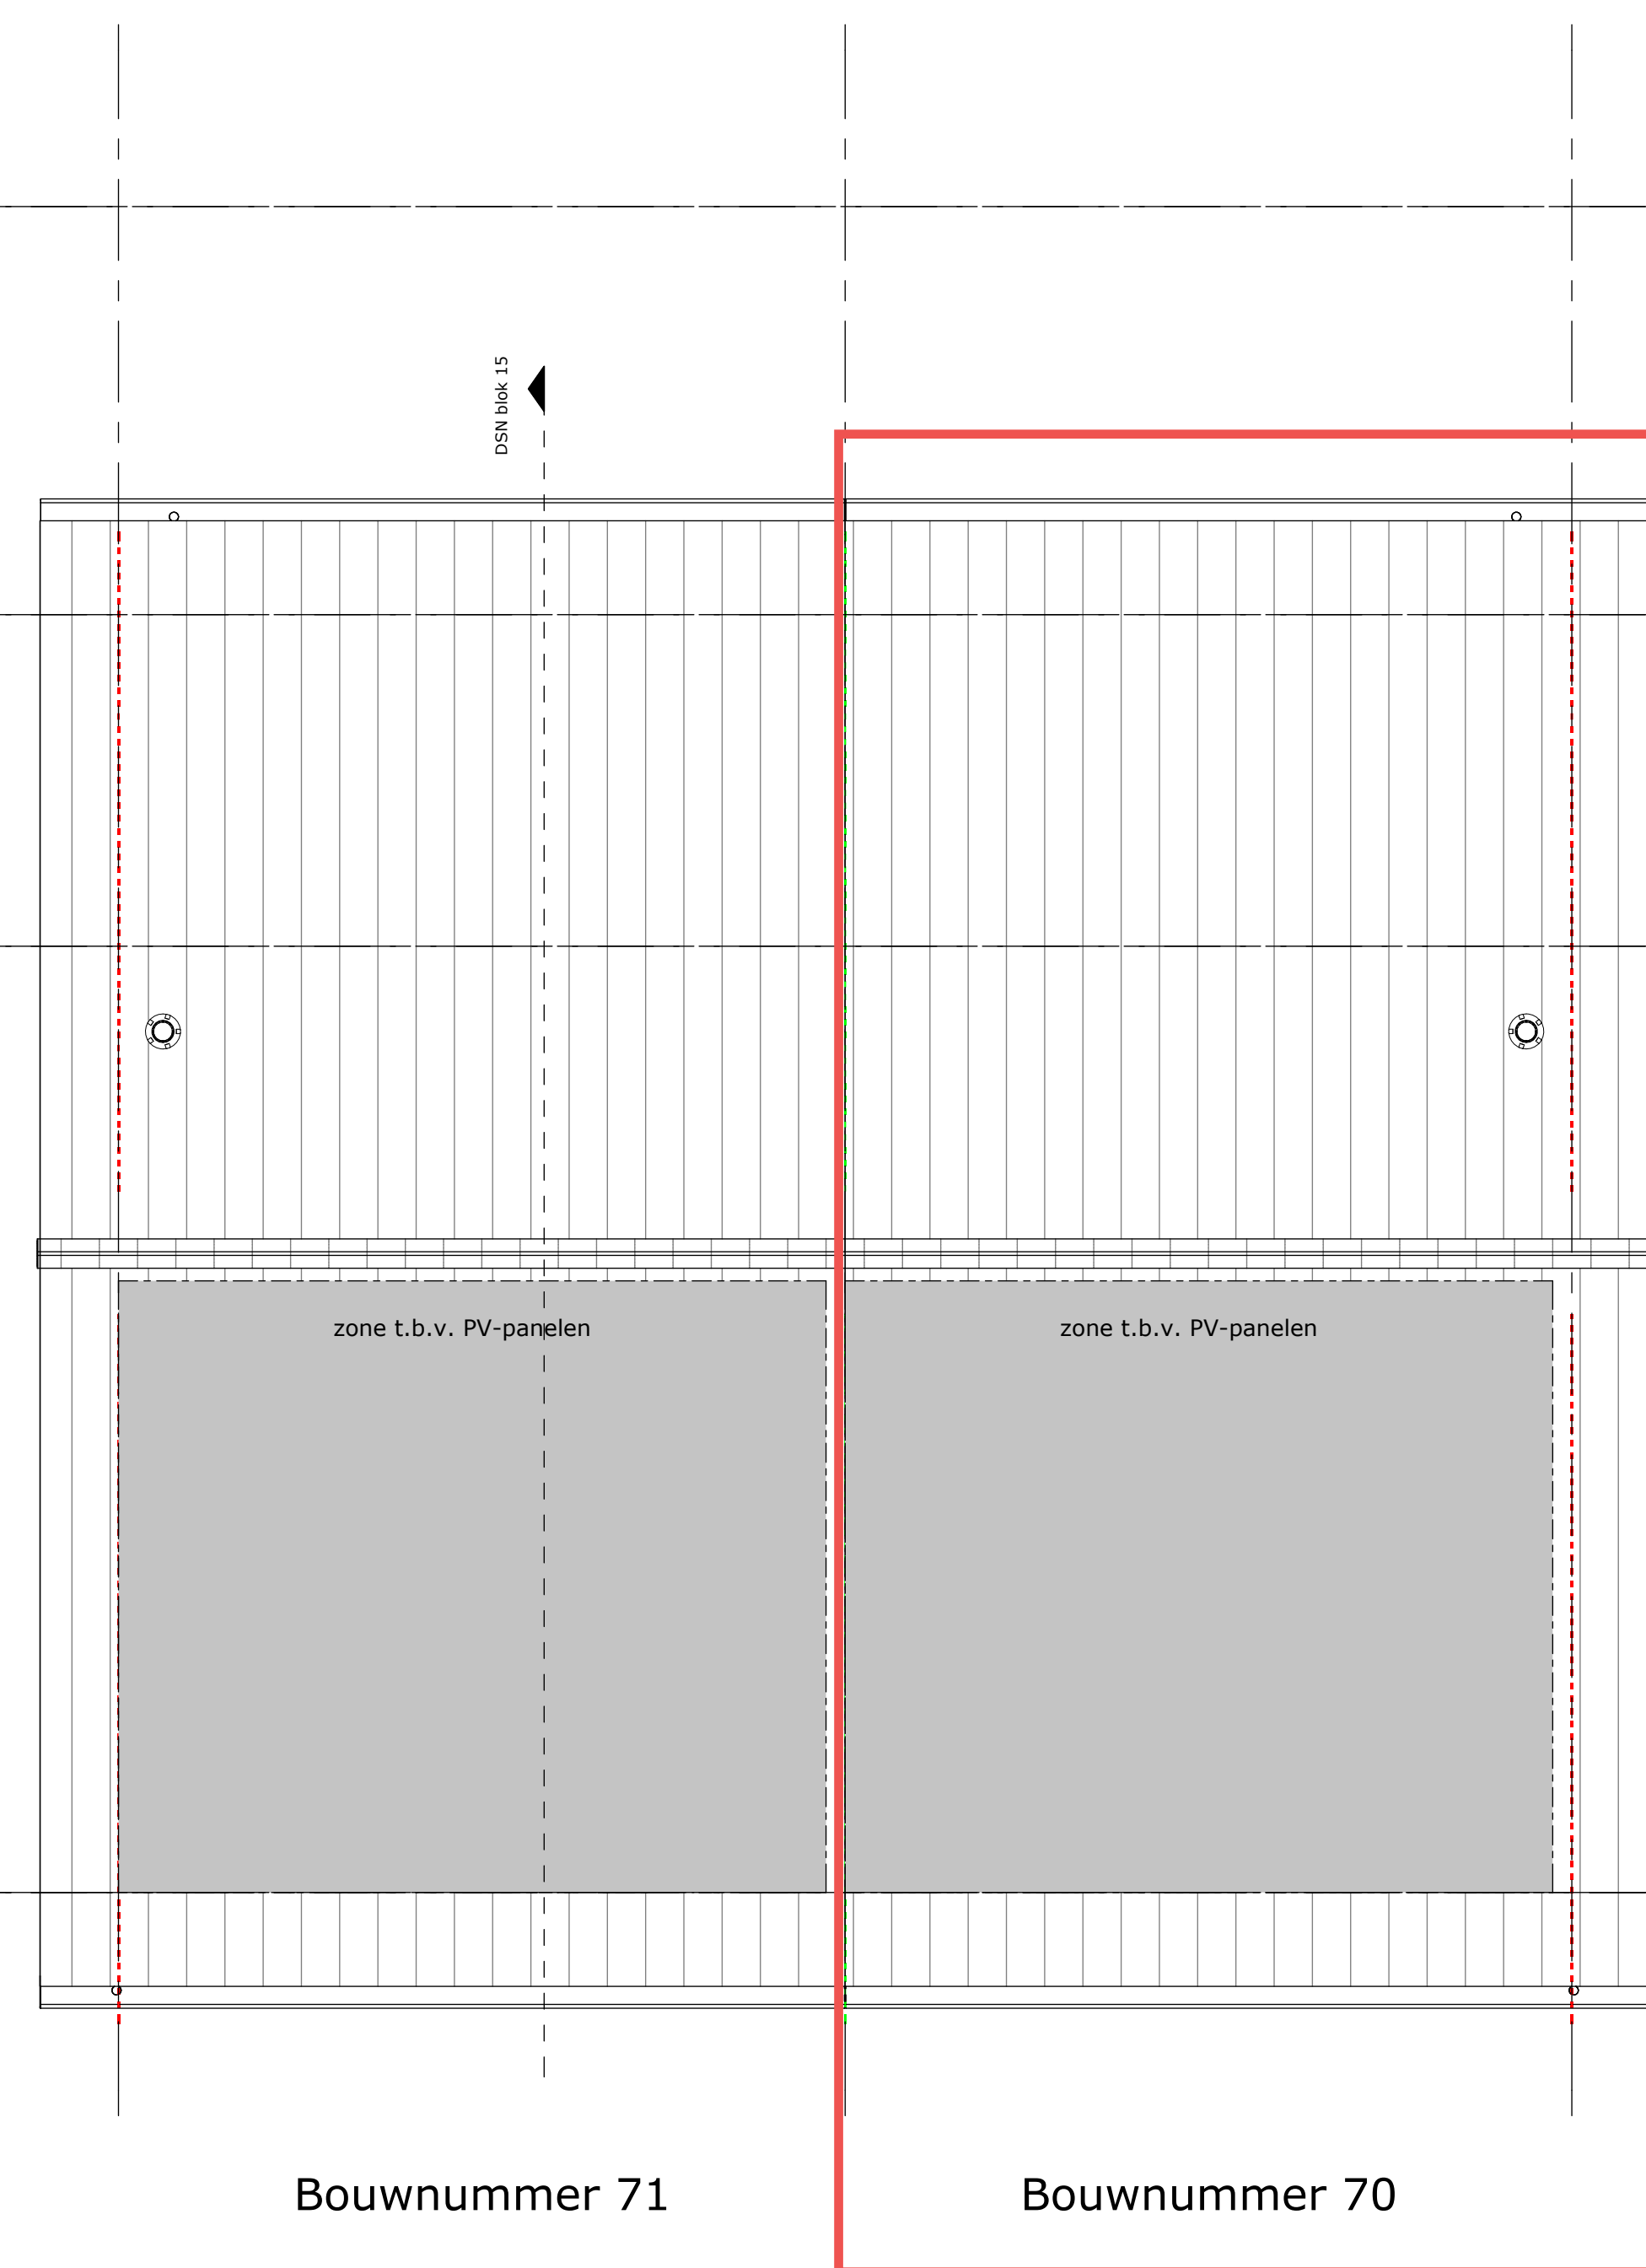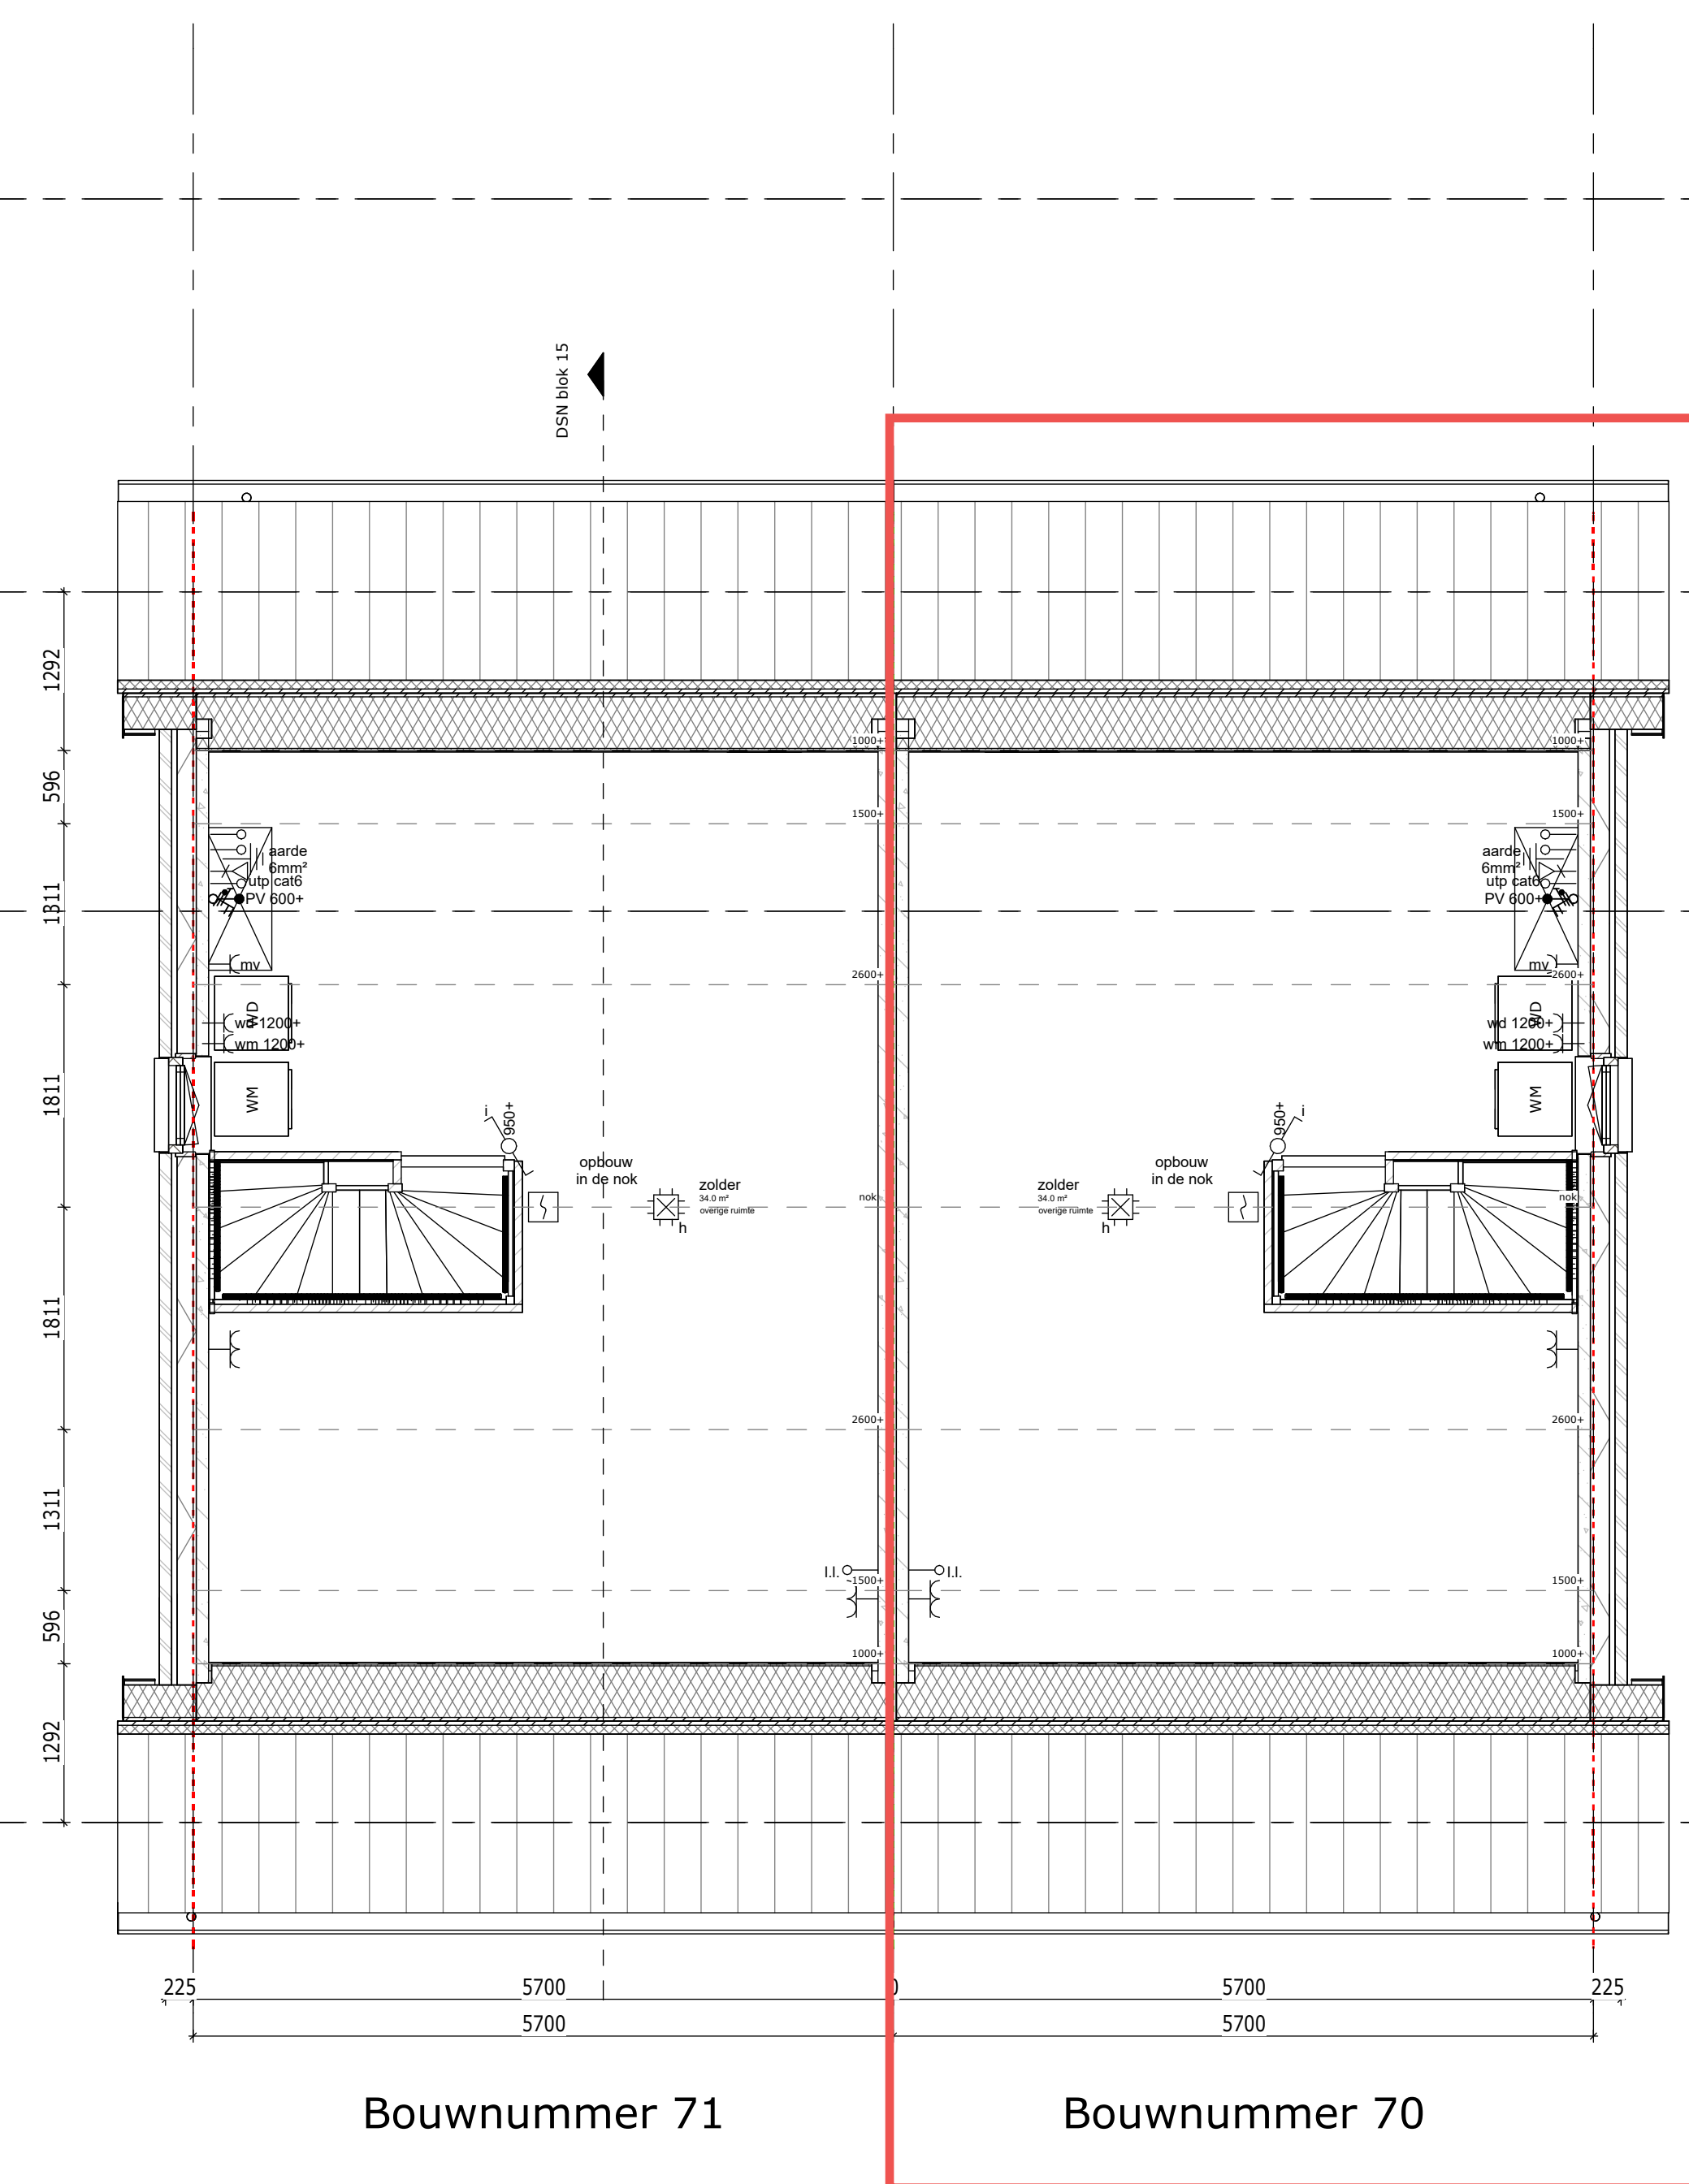

\*alle maten zijn ca. maten

Weideblik fase 3 Oldenzaal	werknr.:
plattegrond zolder en dakoverzicht	bloknr.: Blok 15
tek.nr.: 15.101	datum: 15-09-2025
schaal: 1:50	wijziging:
formaat: A1	
getekend: RV	