

Renvooi Gevel	
	hoge haag
	lage haag
	ventilatorrooster
	Vloermuiskast maximaal maxi
	Huiszwelw
	rookkast Malla
	zone t.b.v. PV-panelen
	brandwerende kozijnbeglazing (30min WBCBO)





Weideblik fase 3 Oldenzaal
gevelaanzichten

werknr.:
bloknr.: Blok 16



tek.nr.: 16.200
schaal: 1:50
formaat: A1
getekend: RV

datum: 15-09-2025
wijziging:

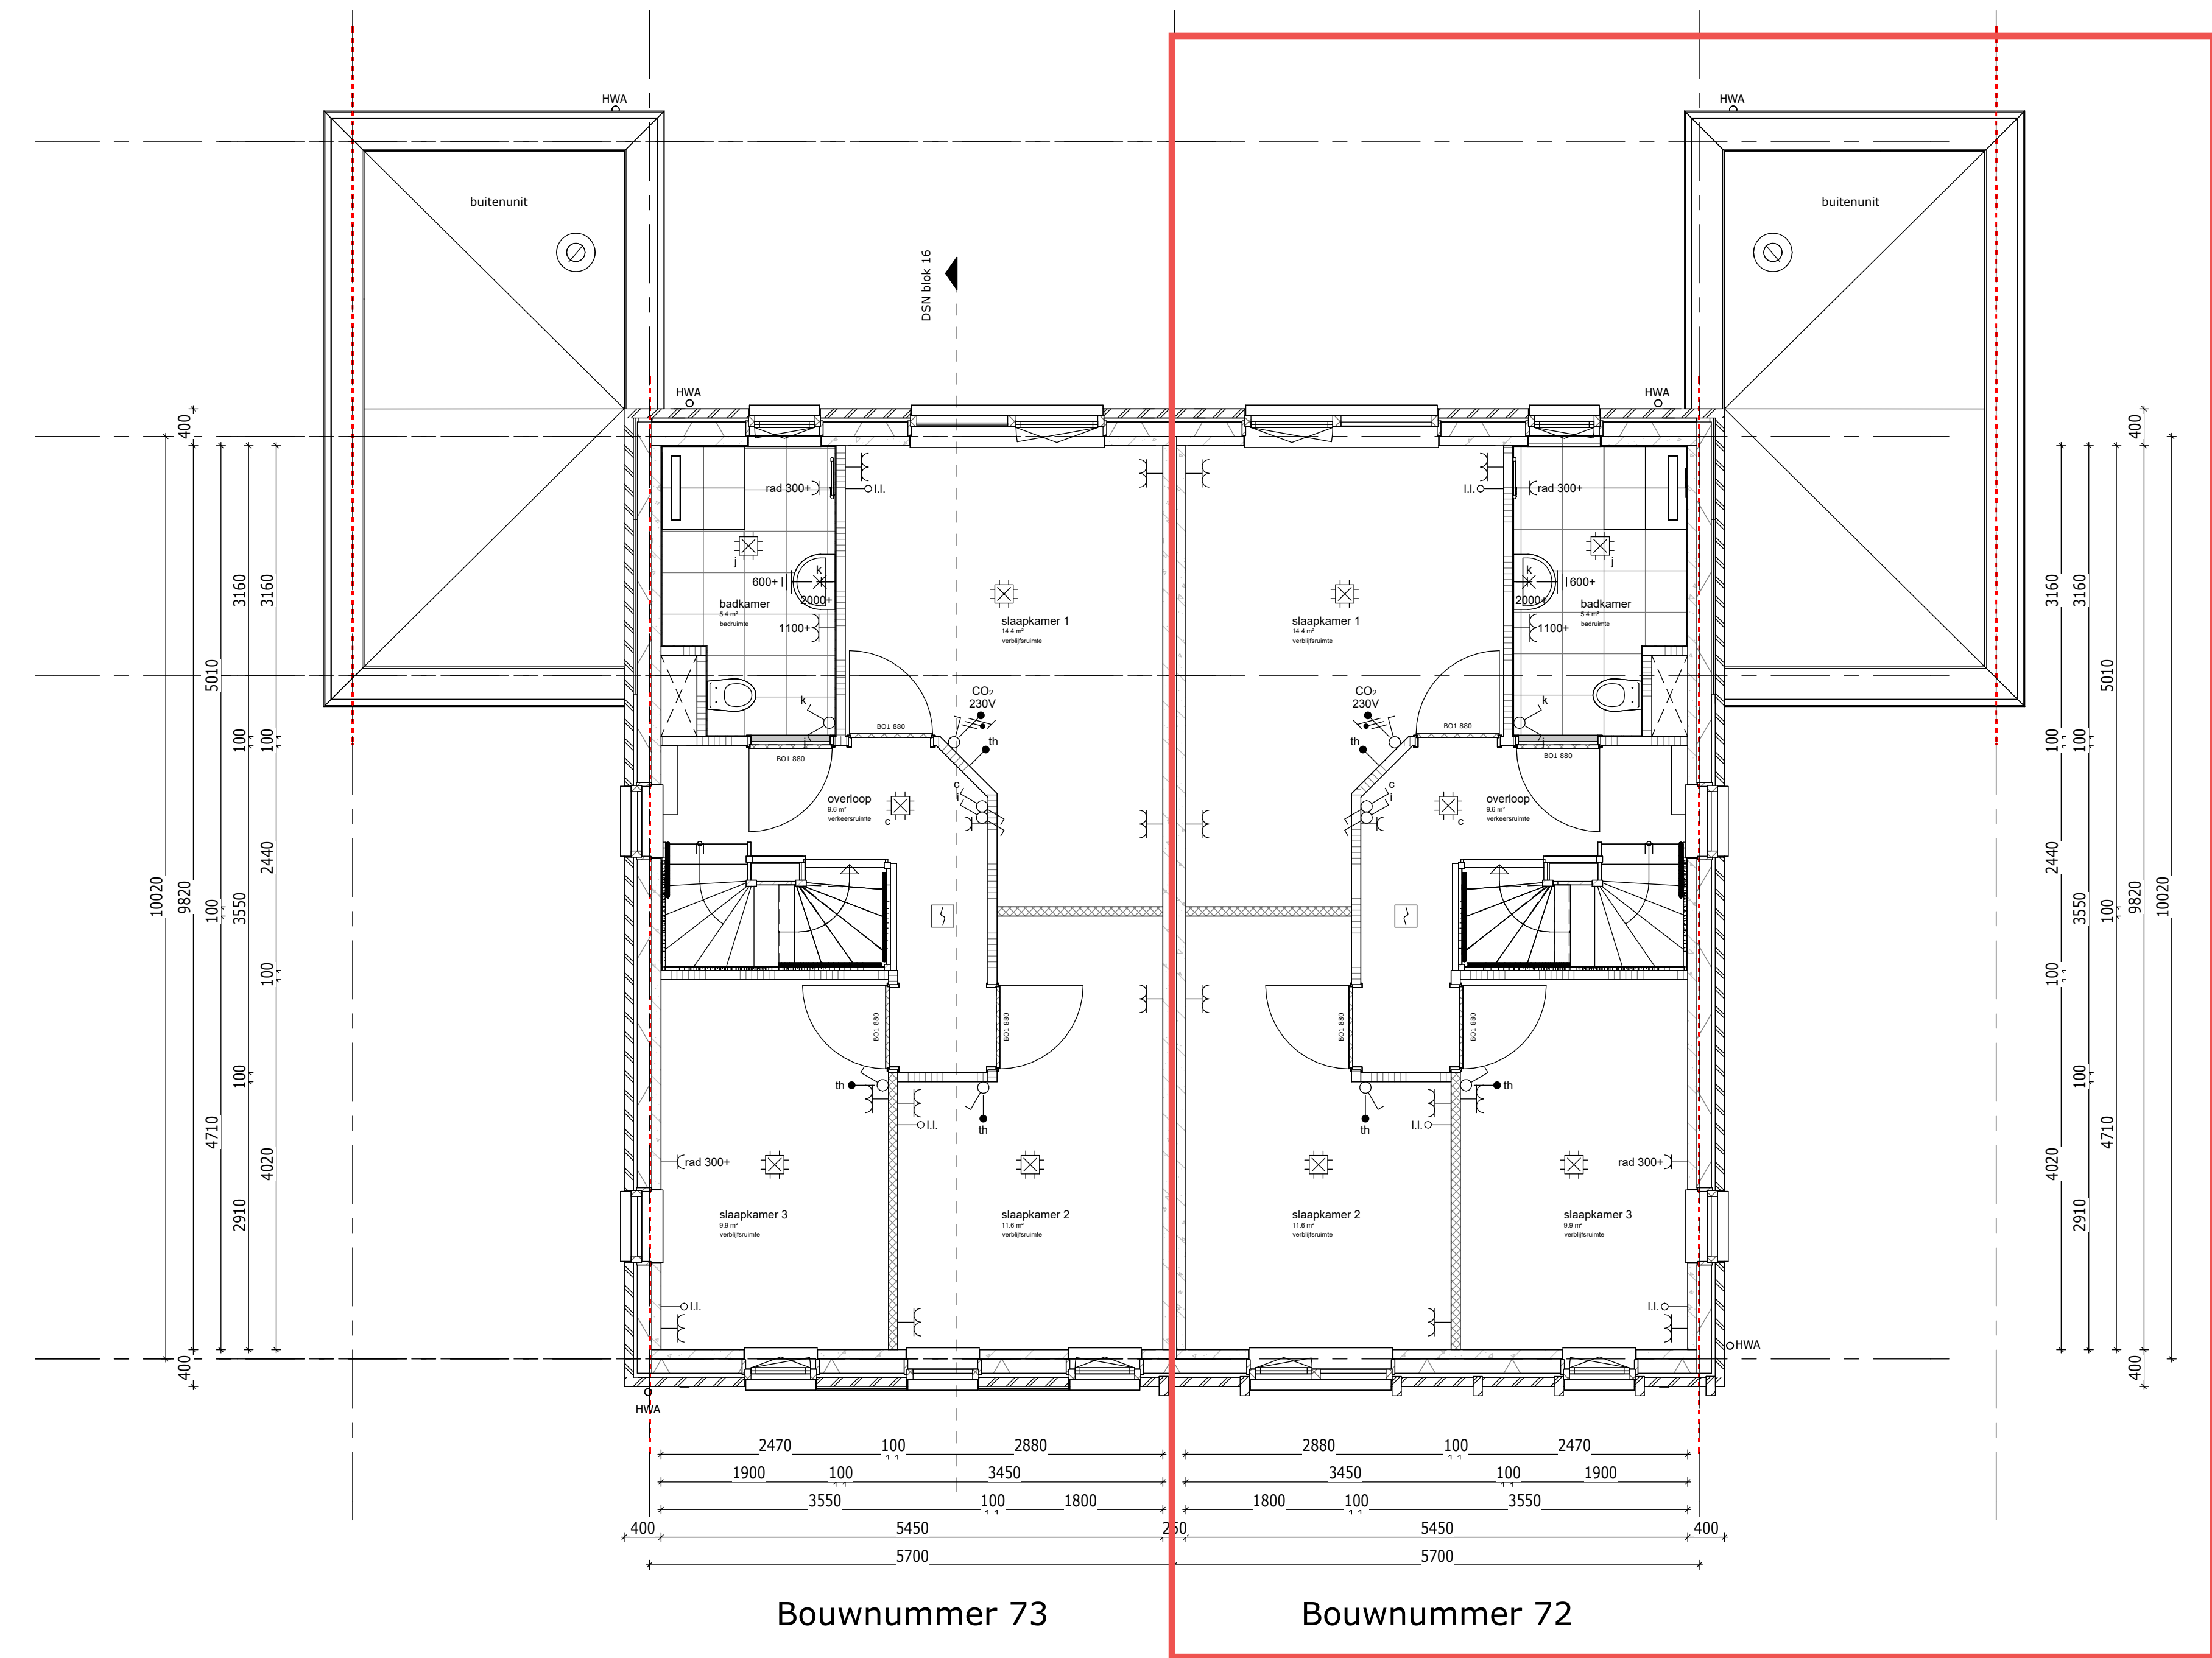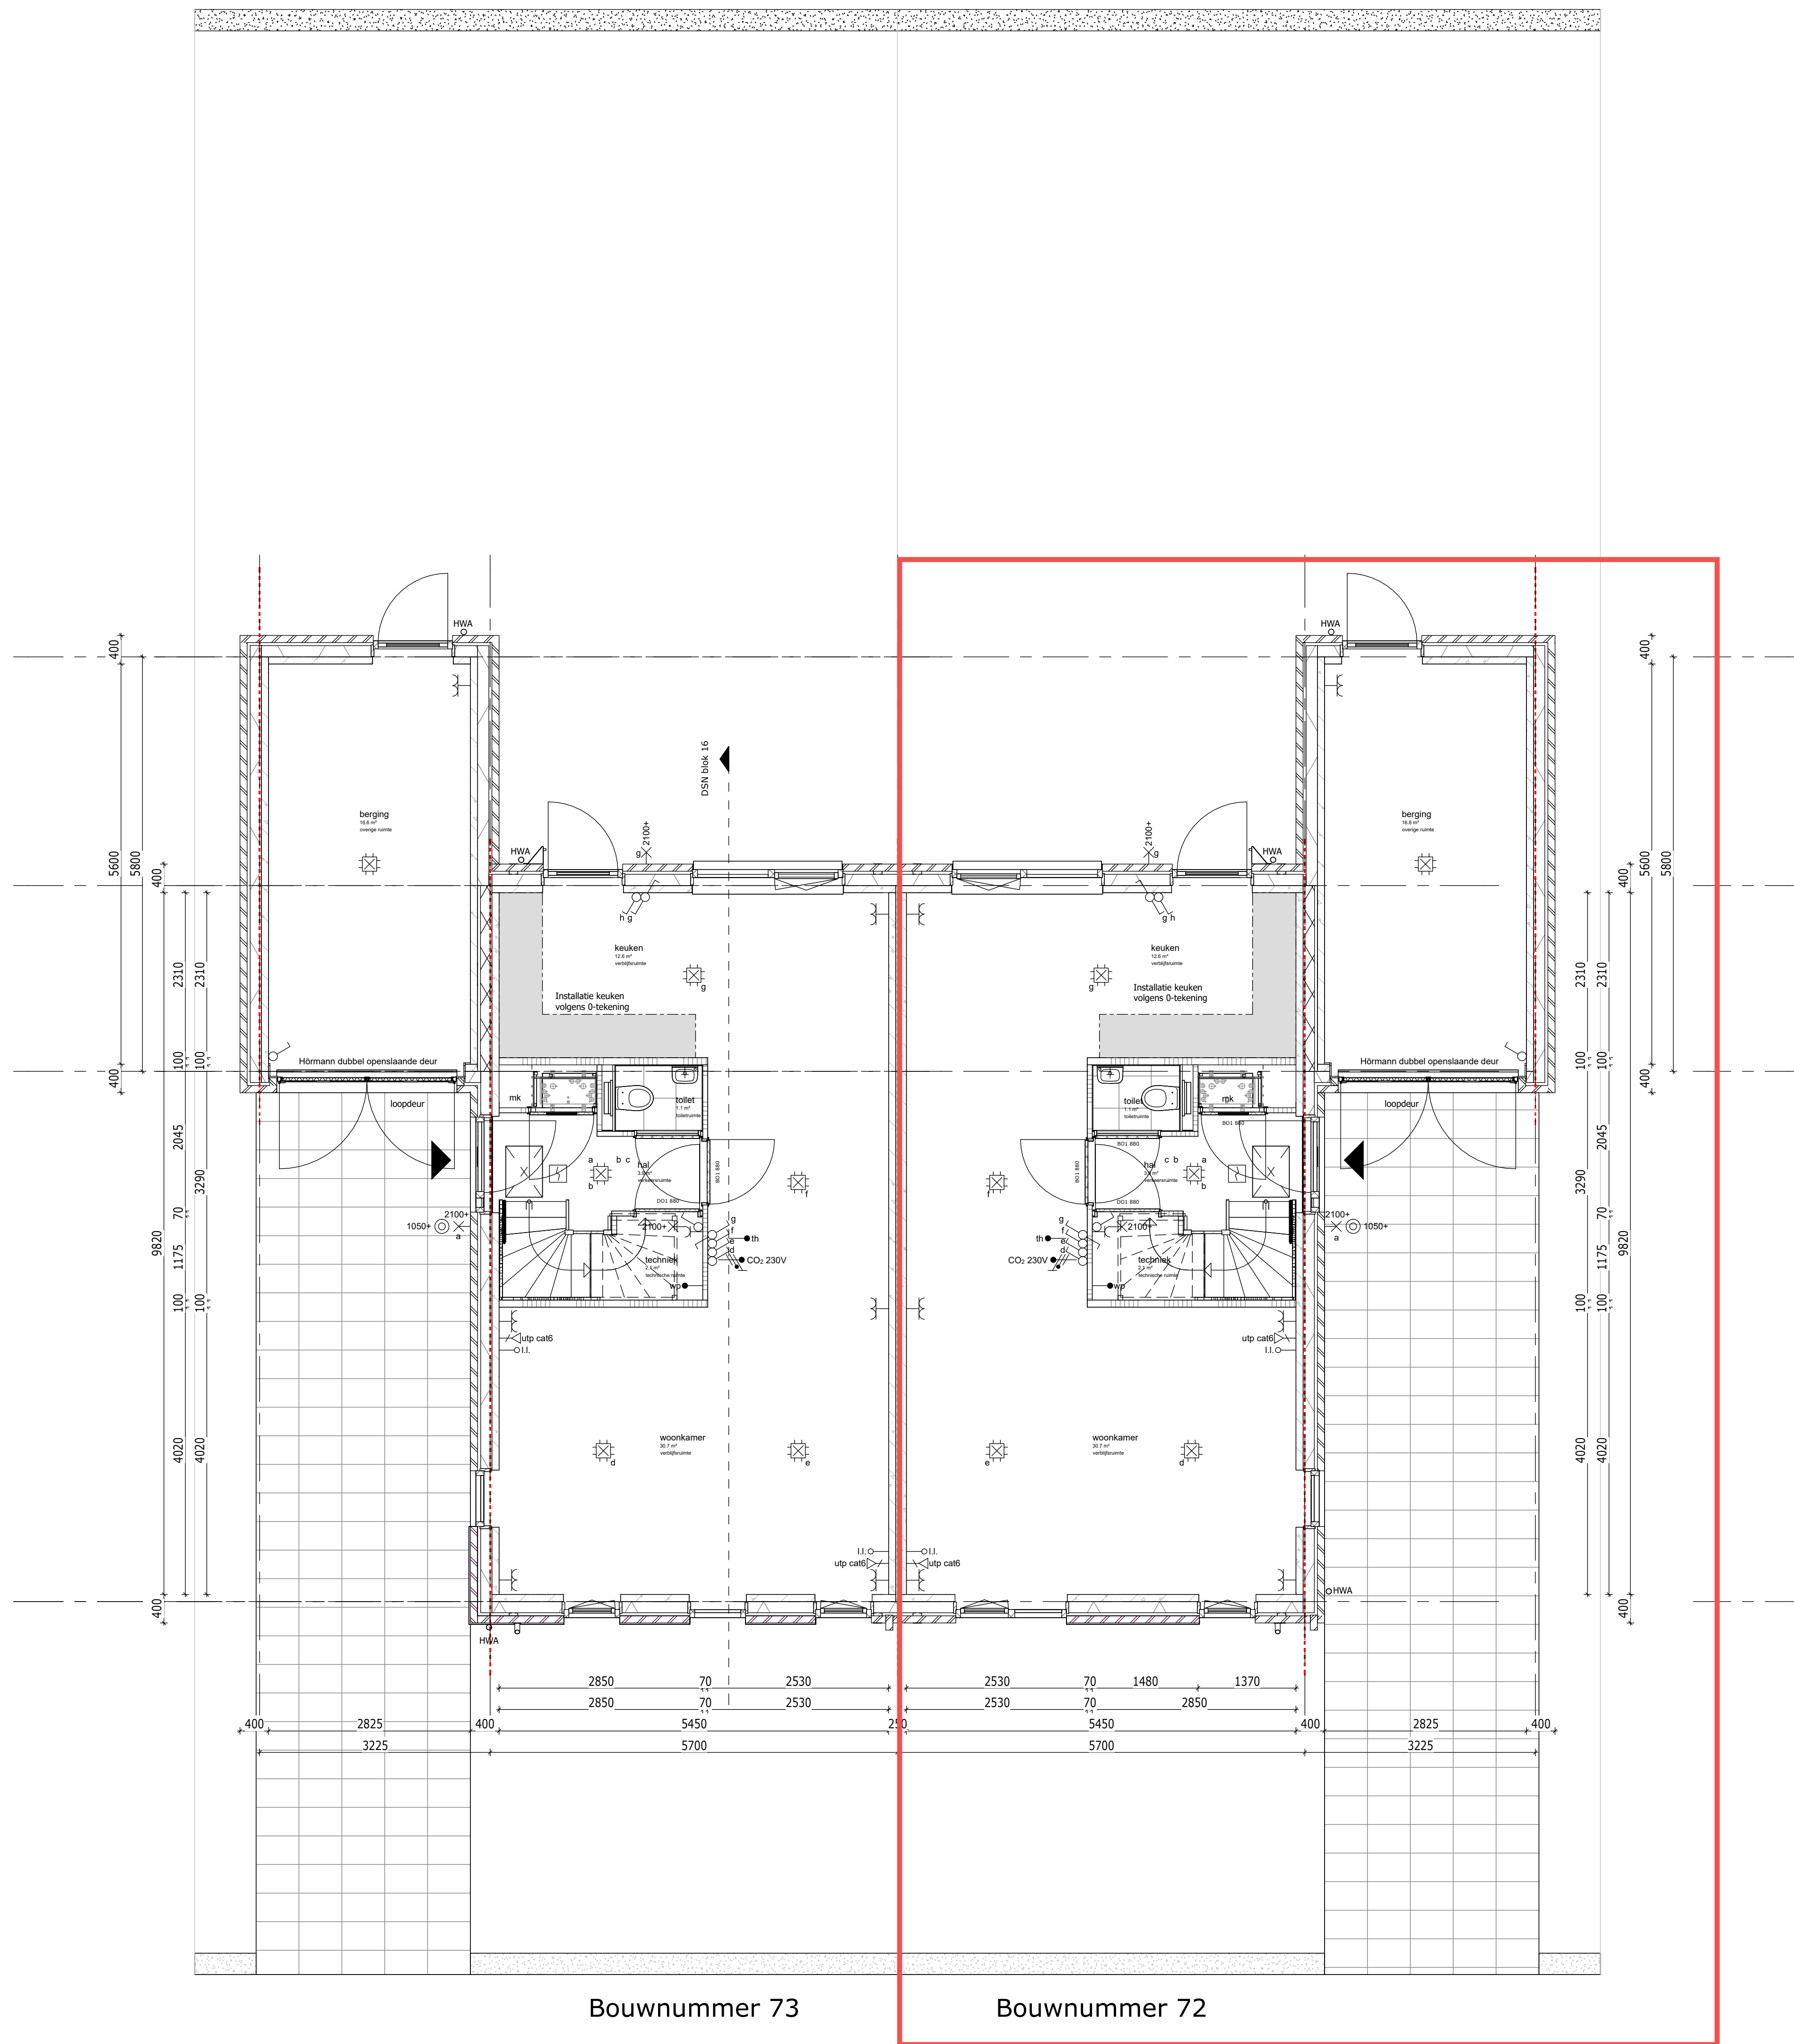

*alle maten zijn ca. maten

Weideblik fase 3 Oldenzaal	werknr.:
plattegrond bg en 1e verdieping	bloknr.: Blok 16
tek.nr.: 16.100	datum: 15-09-2025
schaal: 1:50	wijziging:
formaat: A1	
getekend: RV	

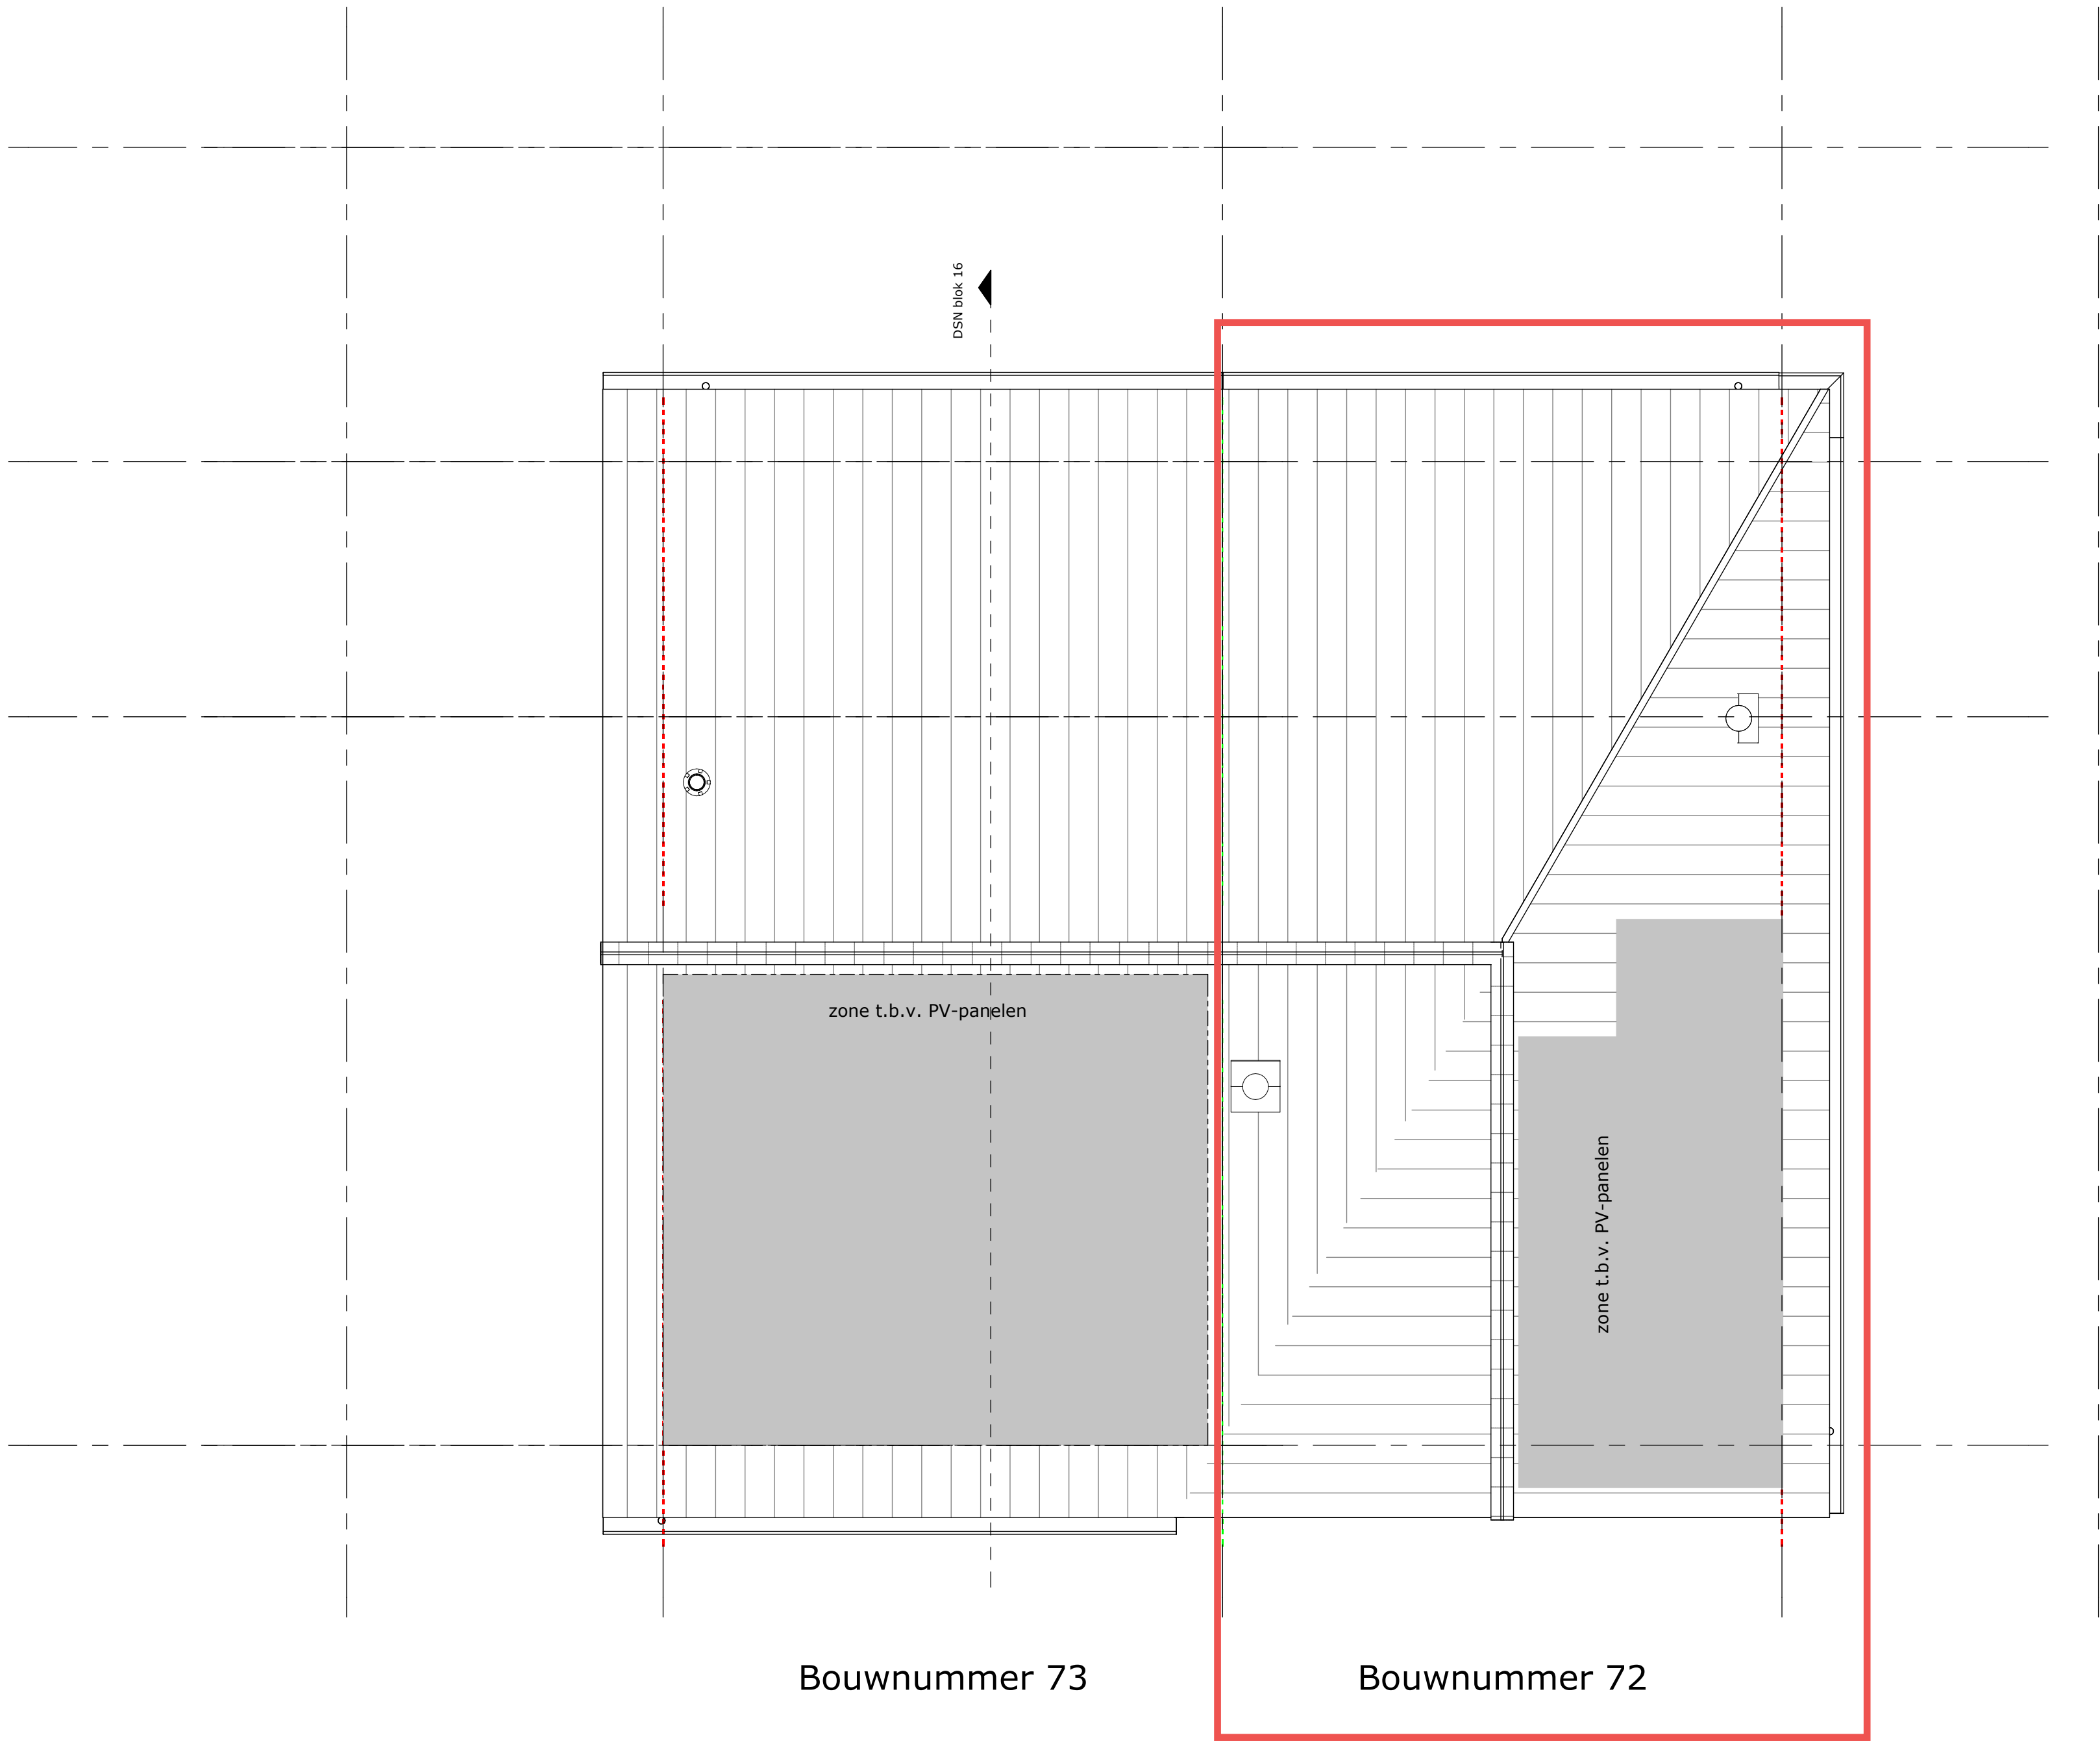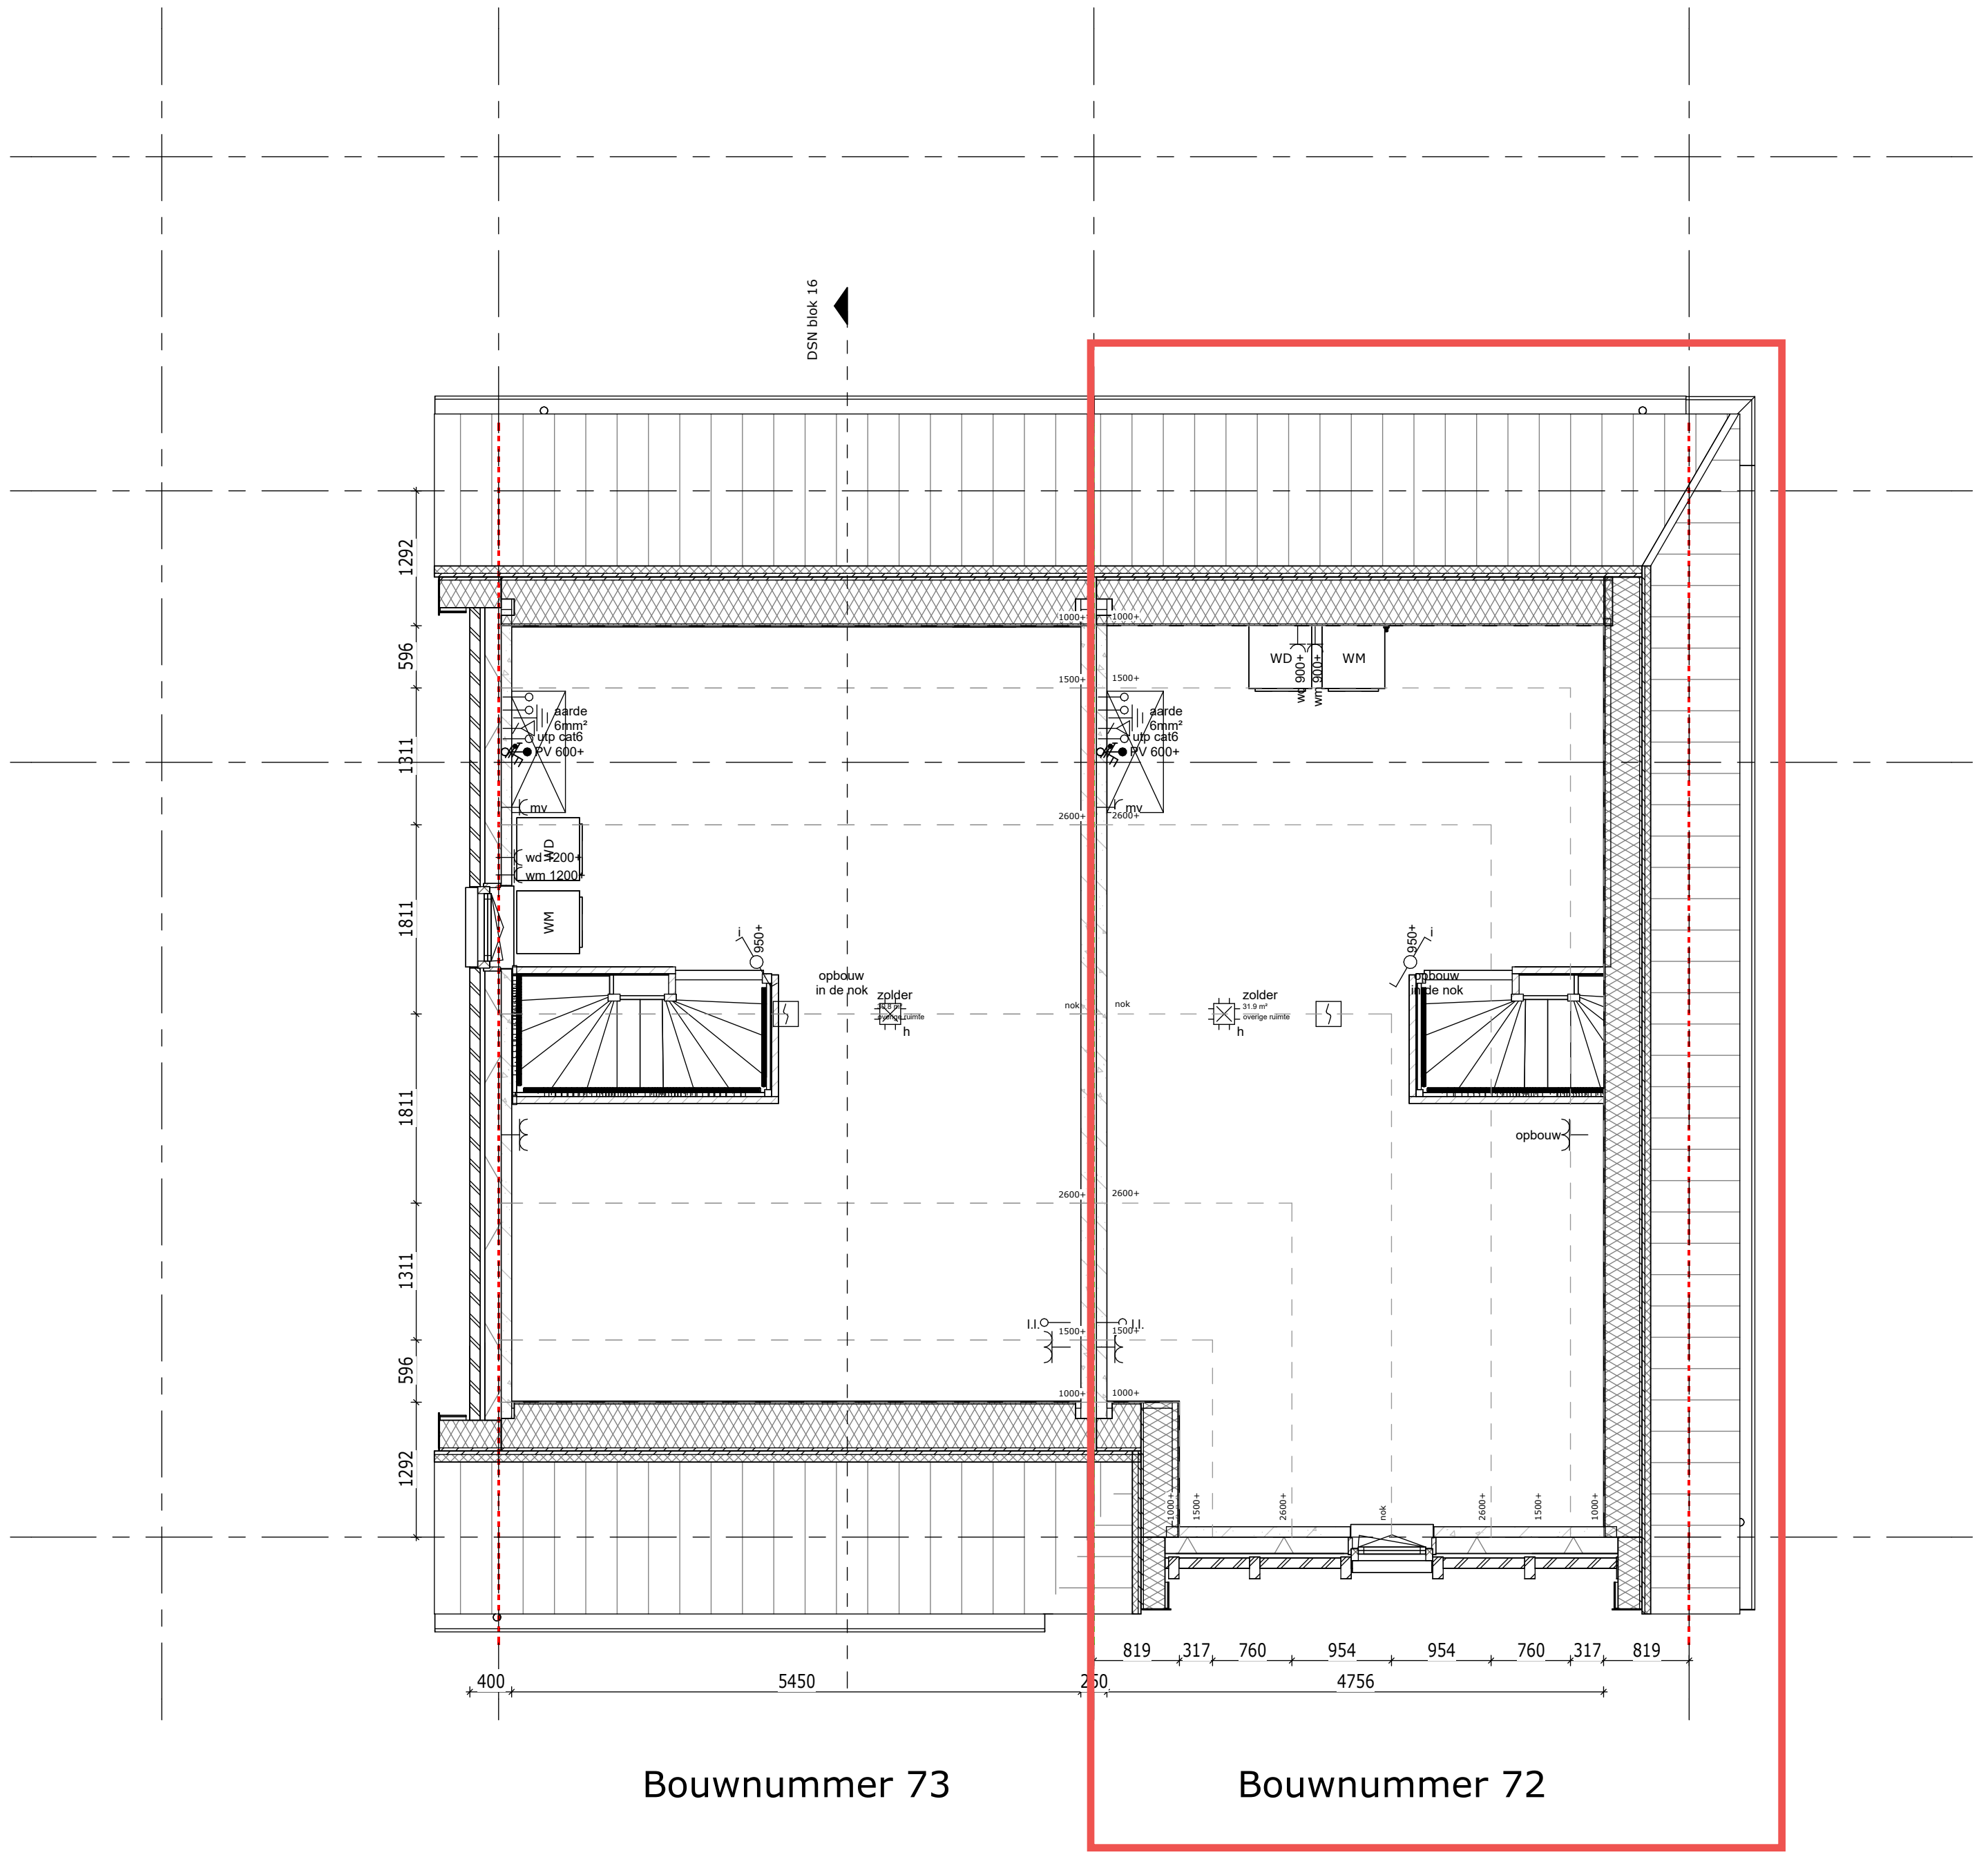

*alle maten zijn ca. maten

Weideblik fase 3 Oldenzaal	werknr.:
plattegrond zolder en dakoverzicht	bloknr.: Blok 16
tek.nr.: 16.101	datum: 15-09-2025
schaal: 1:50	wijziging:
formaat: A1	
getekend: RV	