

| Renvooi Gevel |  |
|---------------|--|
|               | hoge haag                                  |
|               | lage haag                                  |
|               | ventilatiecraai                            |
|               | Vloermuiskast maximaal maxi                |
|               | Huiszwelw                                  |
|               | rookkast Malla                             |
|               | zone t.b.v. PV-panelen                     |
|               | brandwerende kozijnbeglazing (30min WBCBO) |





Weideblik fase 3 Oldenzaal  
gevelaanzichten

werknr.:  
bloknr.: Blok 16

tek.nr.: 16.200  
schaal: 1:50  
formaat: A1  
getekend: RV

datum: 15-09-2025  
wijziging:



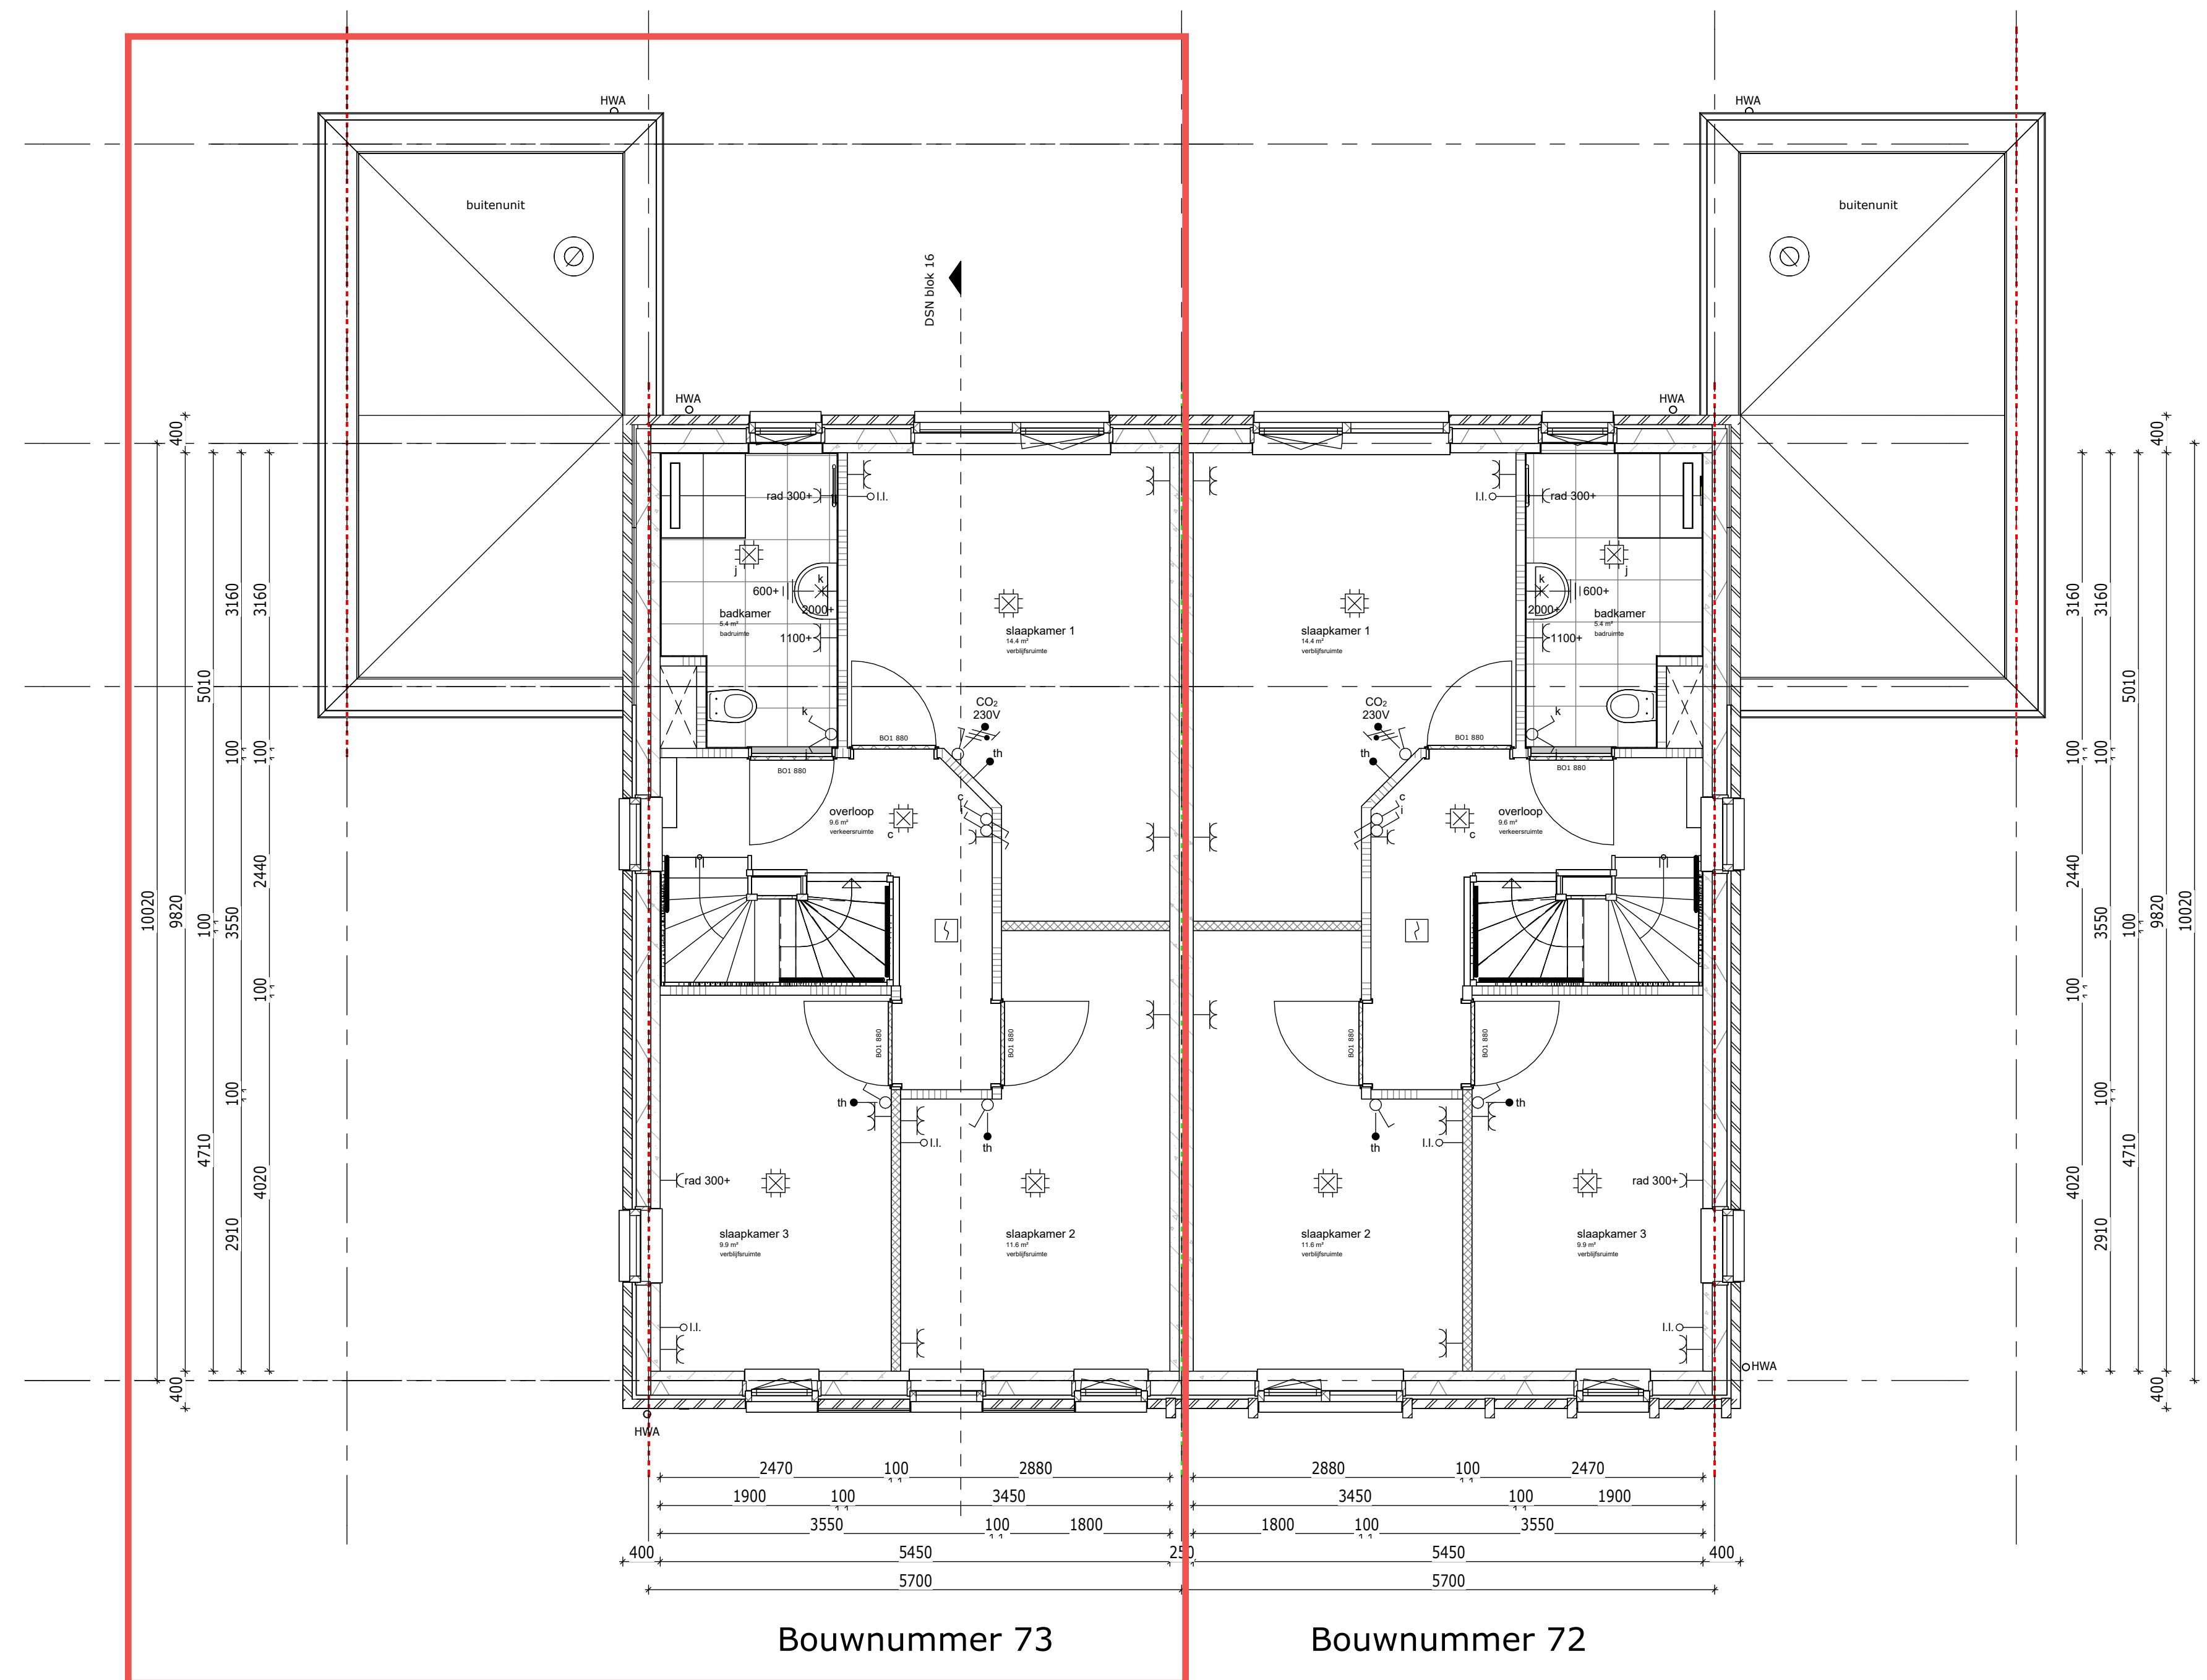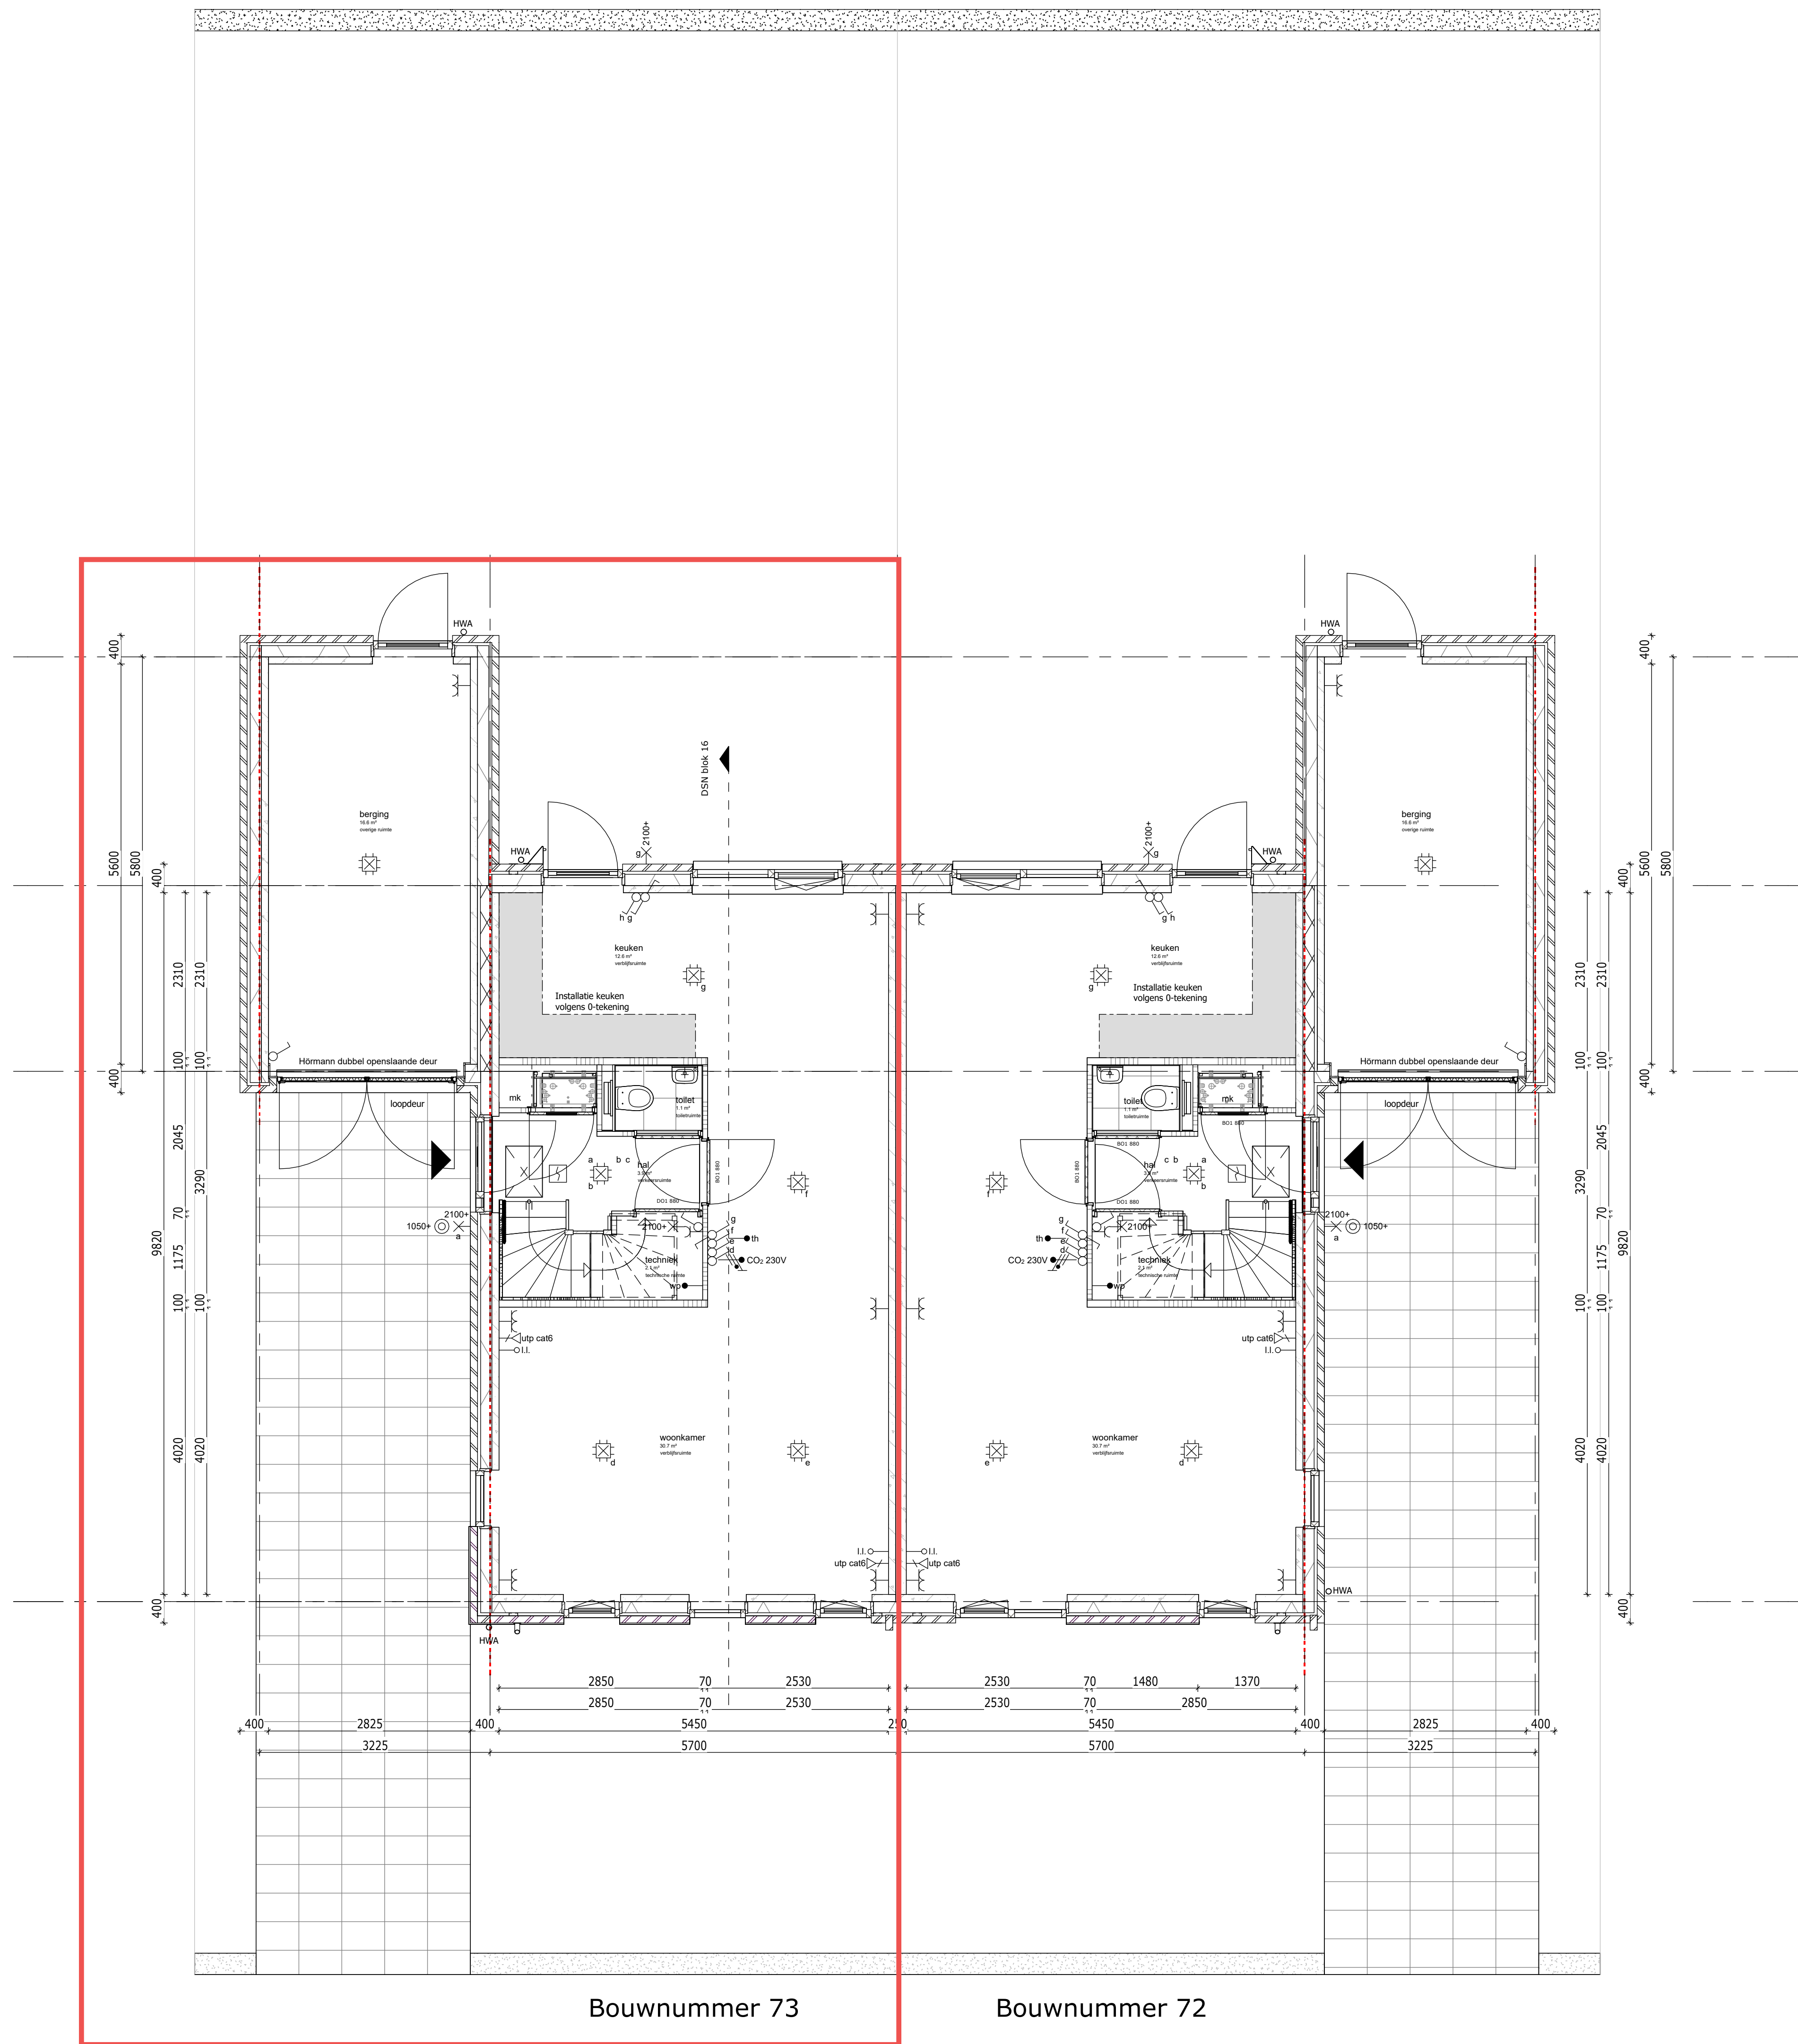

\*alle maten zijn ca. maten

Weideblik fase 3 Oldenzaal  
plattegrond bg en 1e verdieping

werknr.:  
bloknr.: Blok 16

tek.nr.: 16.100  
schaal: 1:50  
formaat: A1  
getekend: RV



datum: 15-09-2025  
wijziging:

Trebbe NoordOost B.V.  
telefoon: 088 259 00 00  
website: www.trebbe.nl

Weideblik  
ONTWIKKELT EN BOUWT

TREBBE  
ONTWIKKELT EN BOUWT



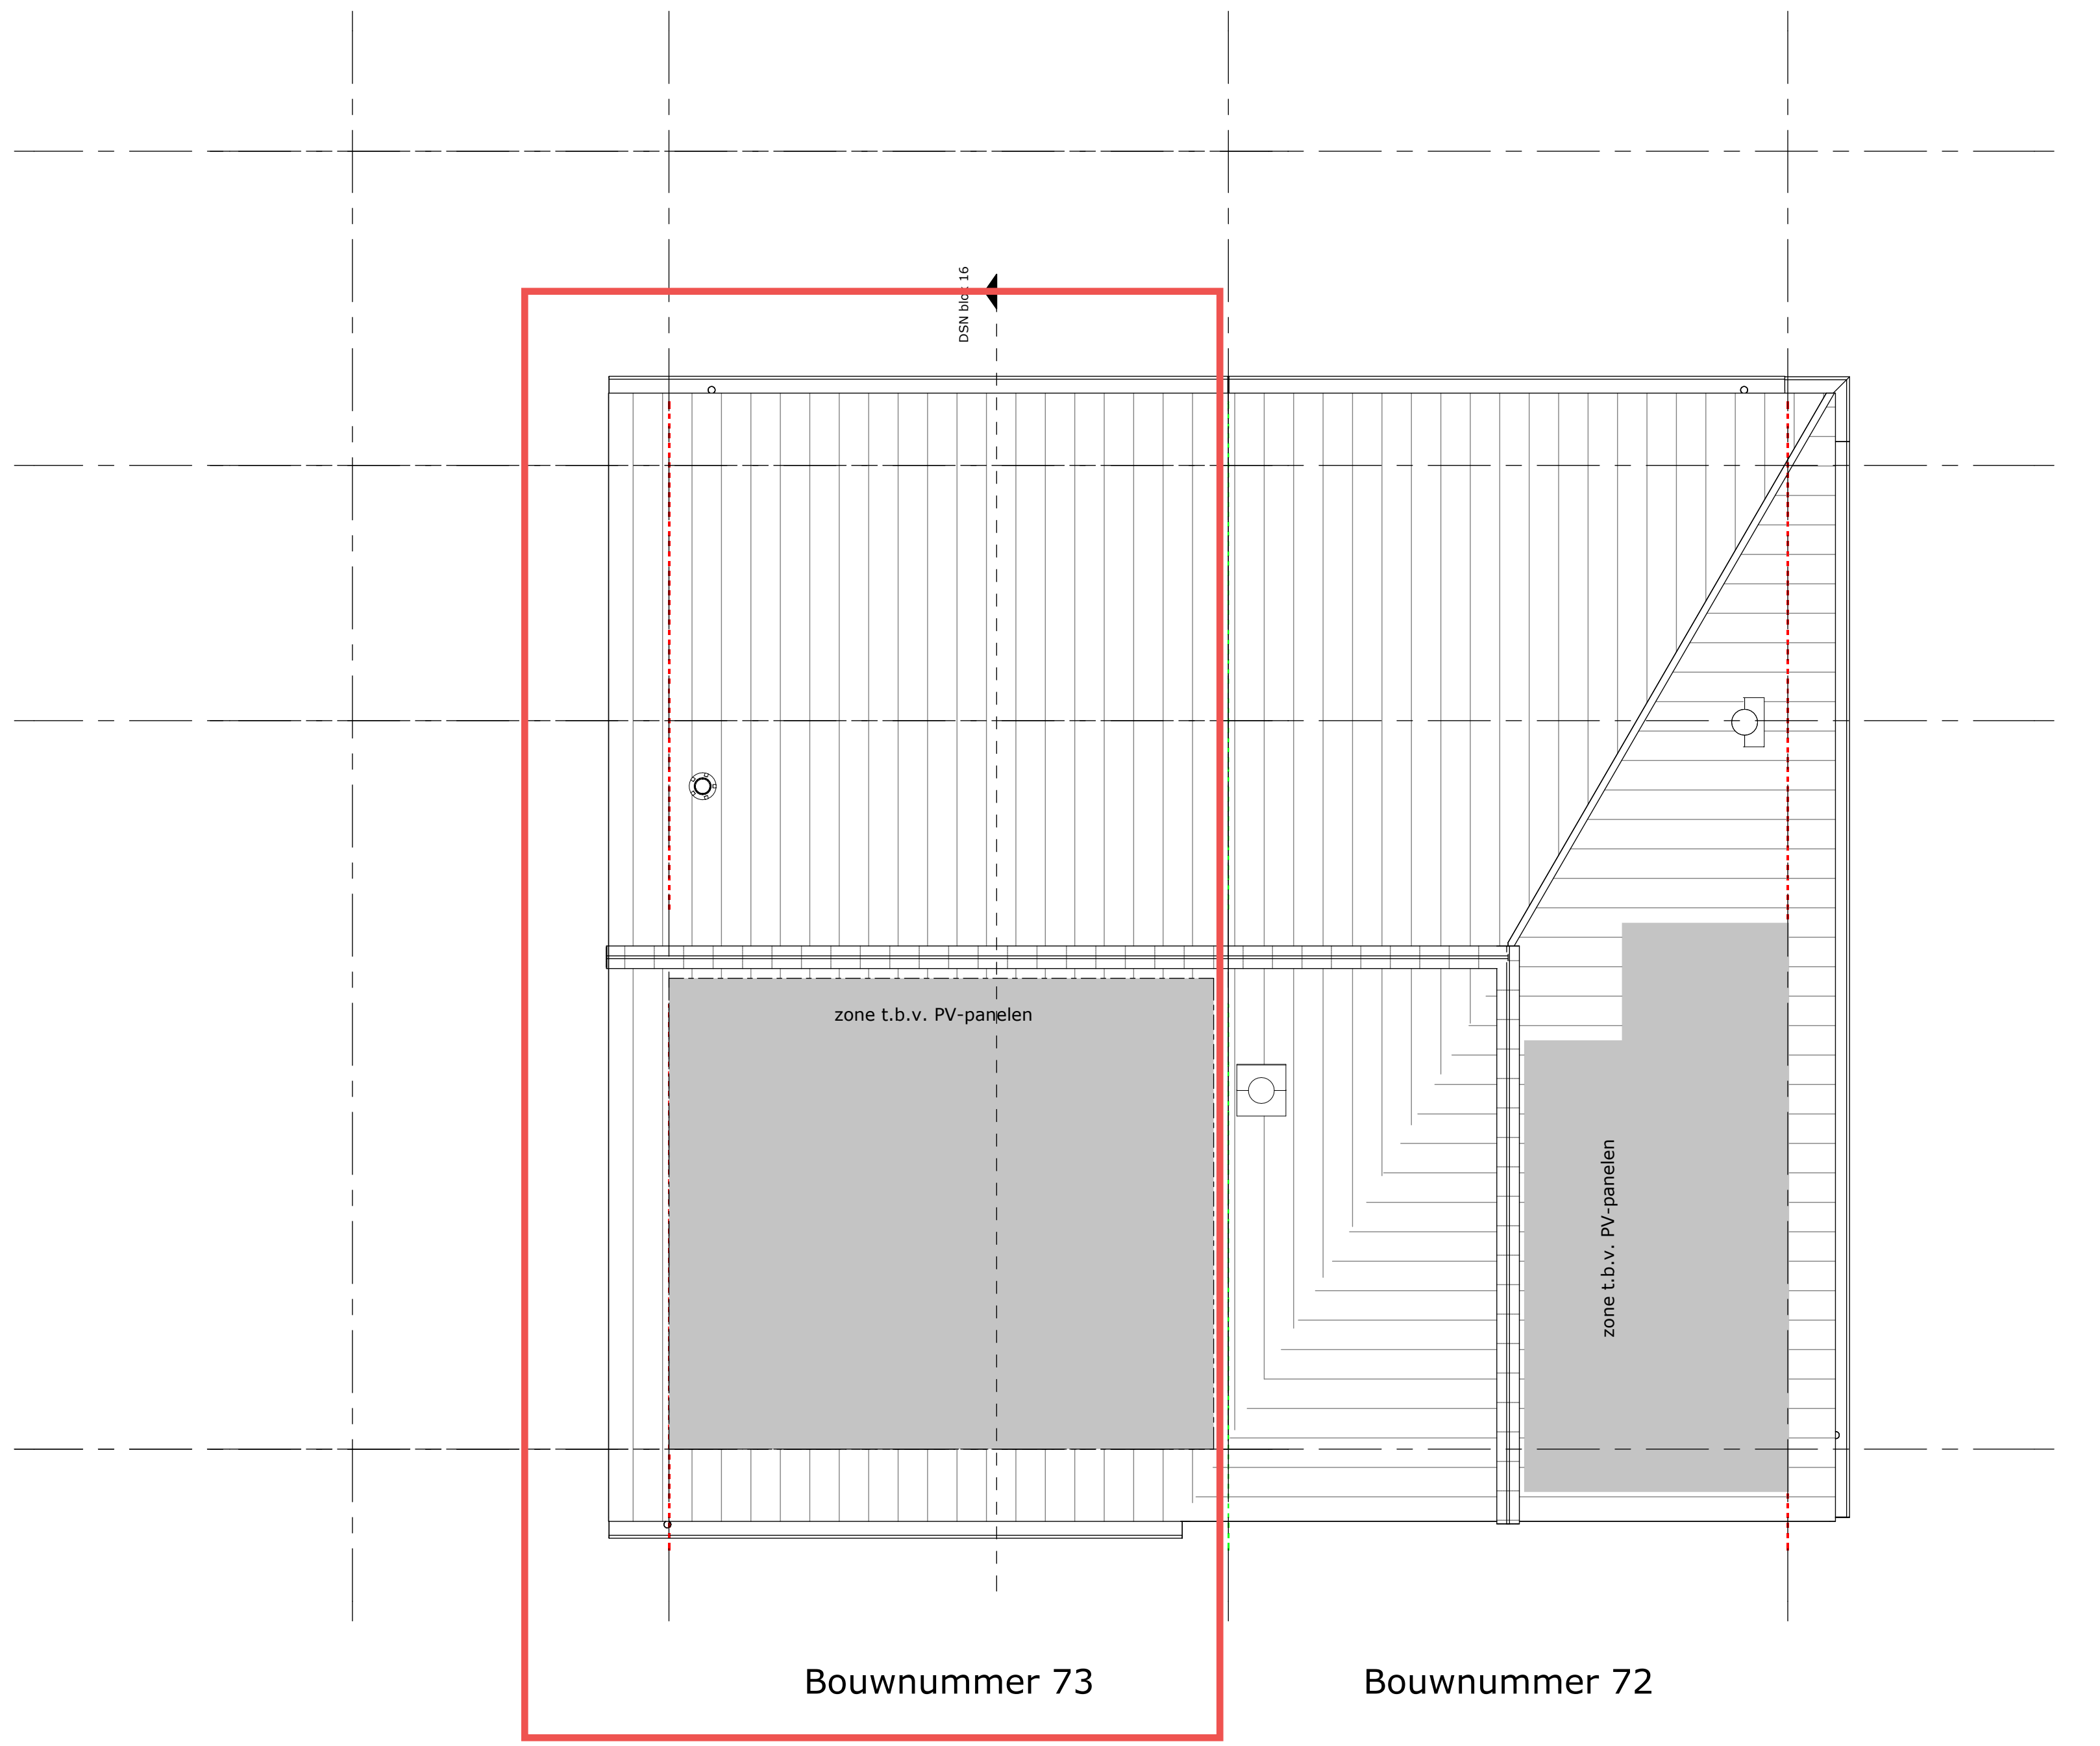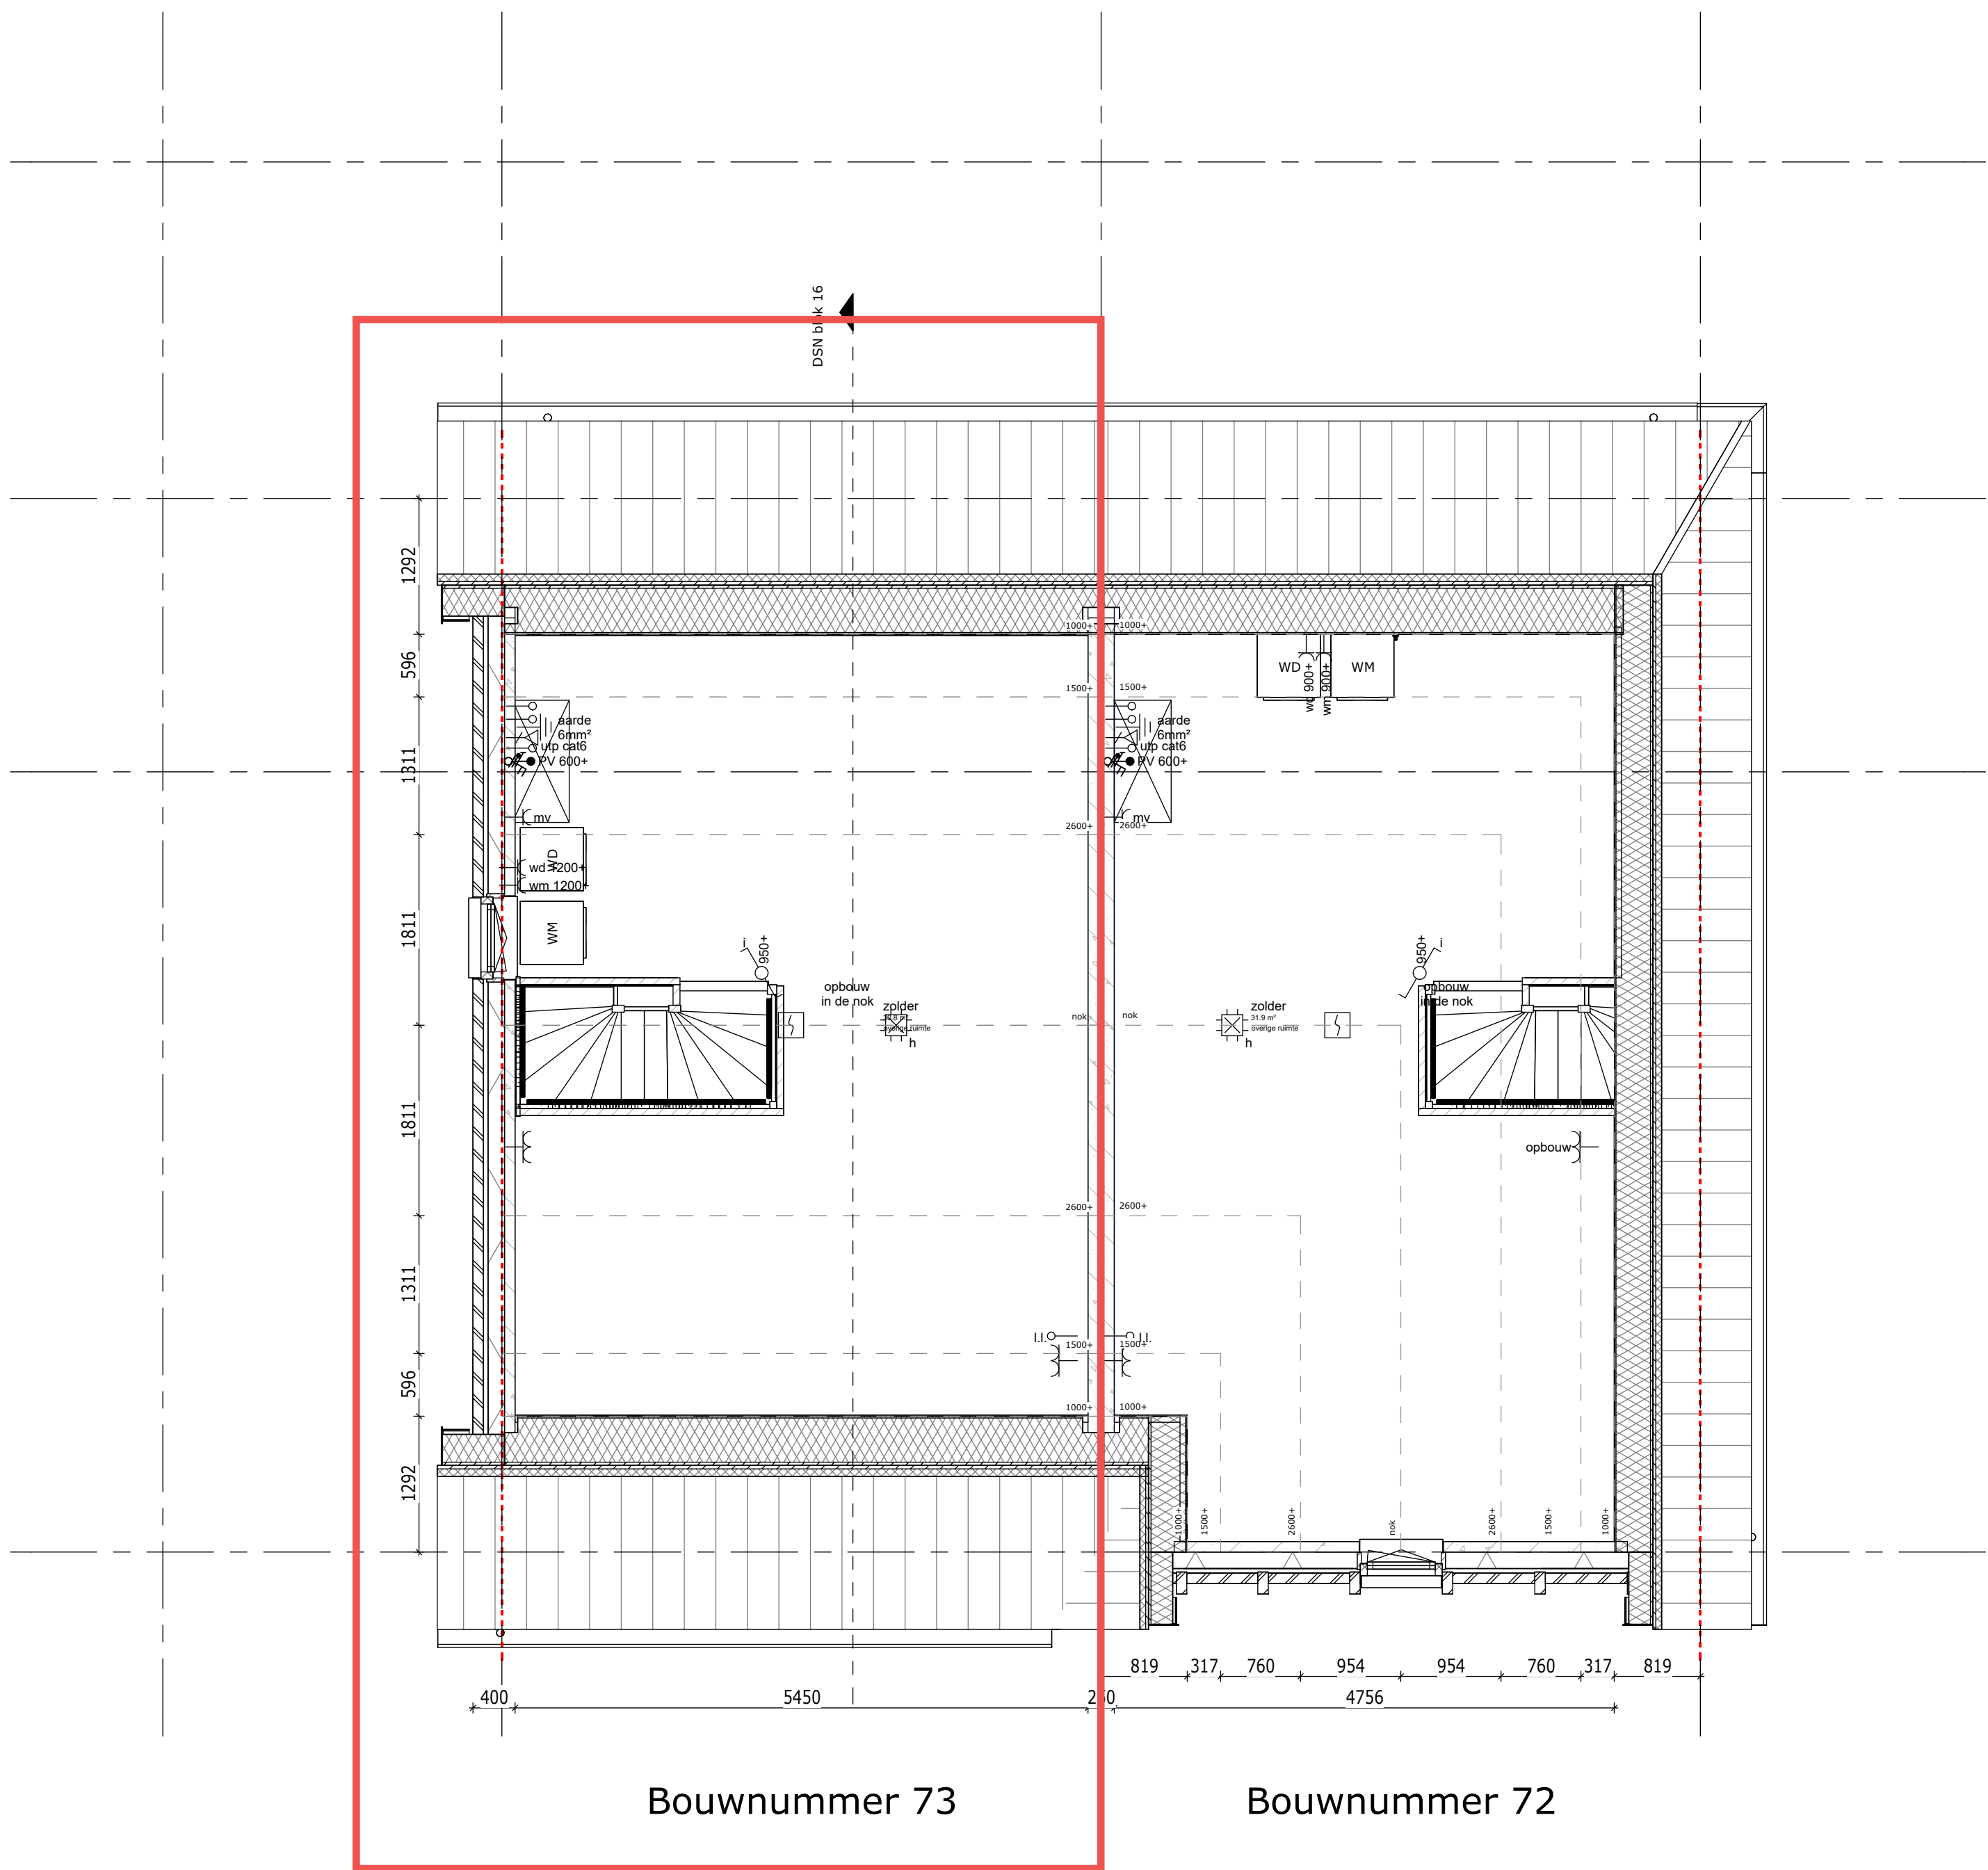

\*alle maten zijn ca. maten

|                                    |                   |
|------------------------------------|-------------------|
| Weideblik fase 3 Oldenzaal         | werknr.:          |
| plattegrond zolder en dakoverzicht | bloknr.: Blok 16  |
| tek.nr.: 16.101                    | datum: 15-09-2025 |
| schaal: 1:50                       | wijziging:        |
| formaat: A1                        |                   |
| getekend: RV                       |                   |