

Renvooi Gevel	
	hoge haag
	lage haag
	ventilatiecraai
	Vloermuiskast maximaal maxi
	Huiszwelw
	rekast Milla
	zone t.b.v. PV-panelen
	brandwerende kozijnbeglazing (30min WBCBO)



Weideblik fase 3 Oldenzaal  
gevelaanzichten

werknr.:  
bloknr.: Blok 19

tek.nr.: 19.200  
schaal: 1:50  
formaat: A1  
getekend: RV

datum: 15-09-2025  
wijziging:




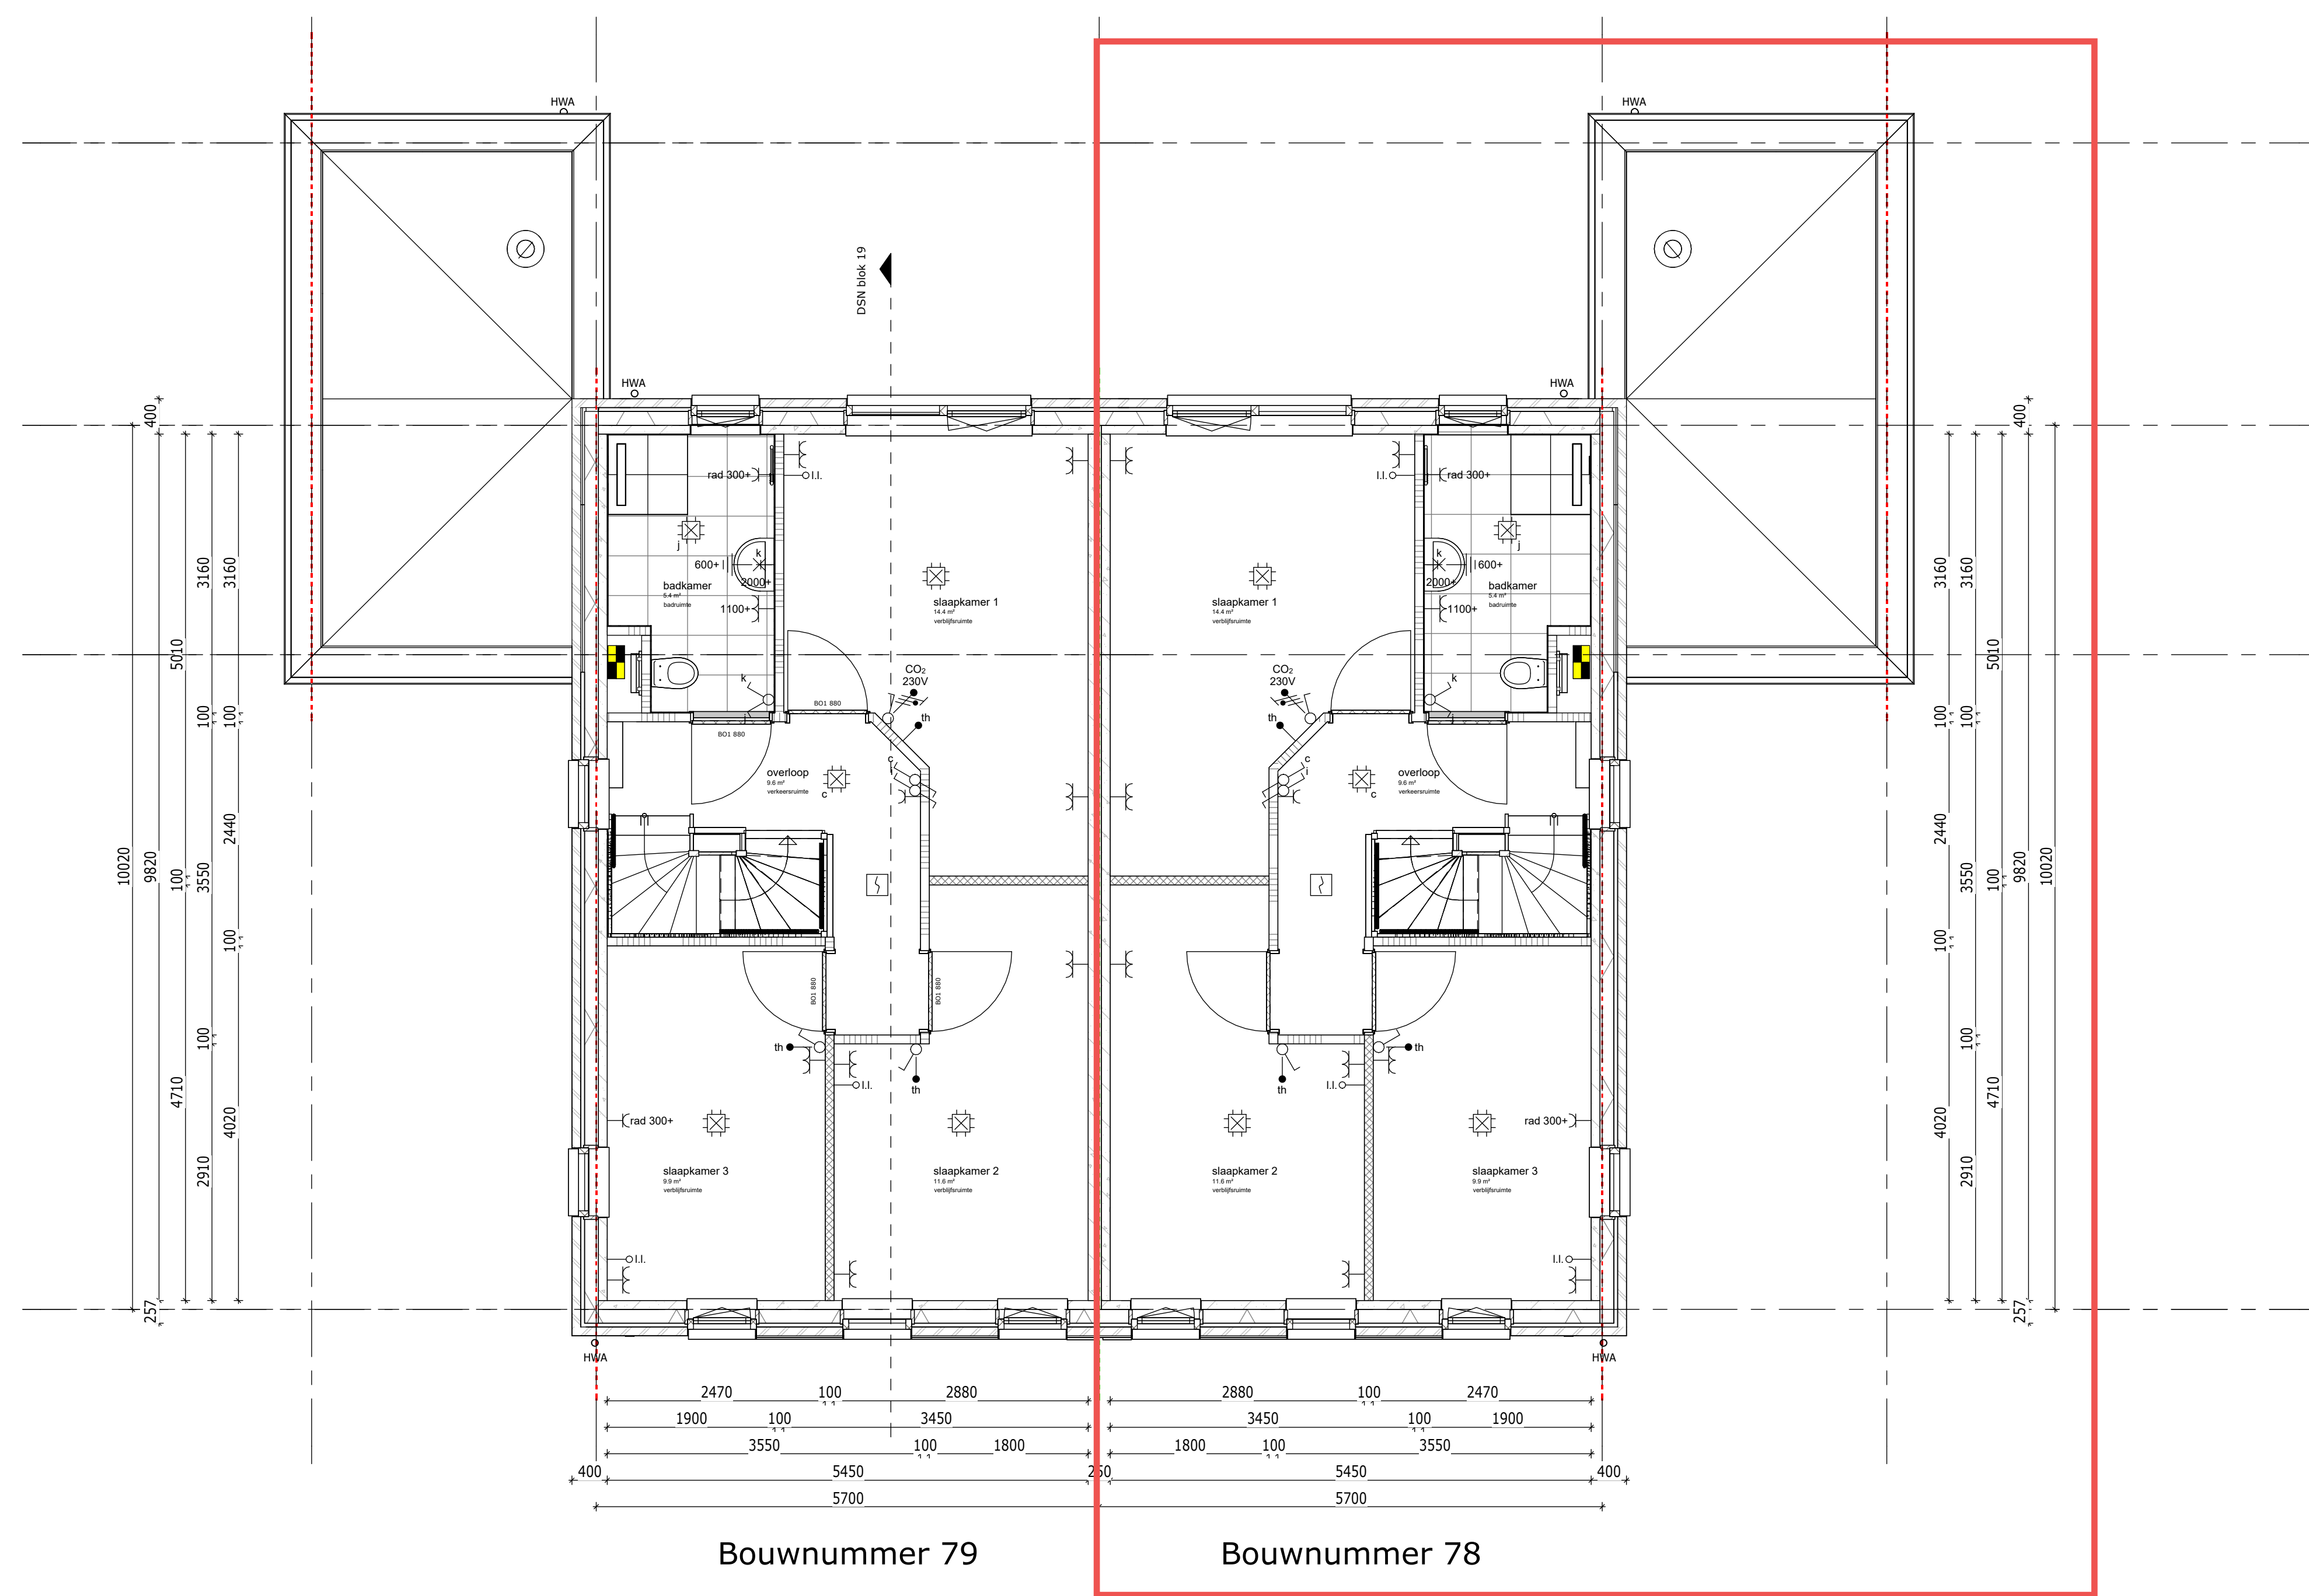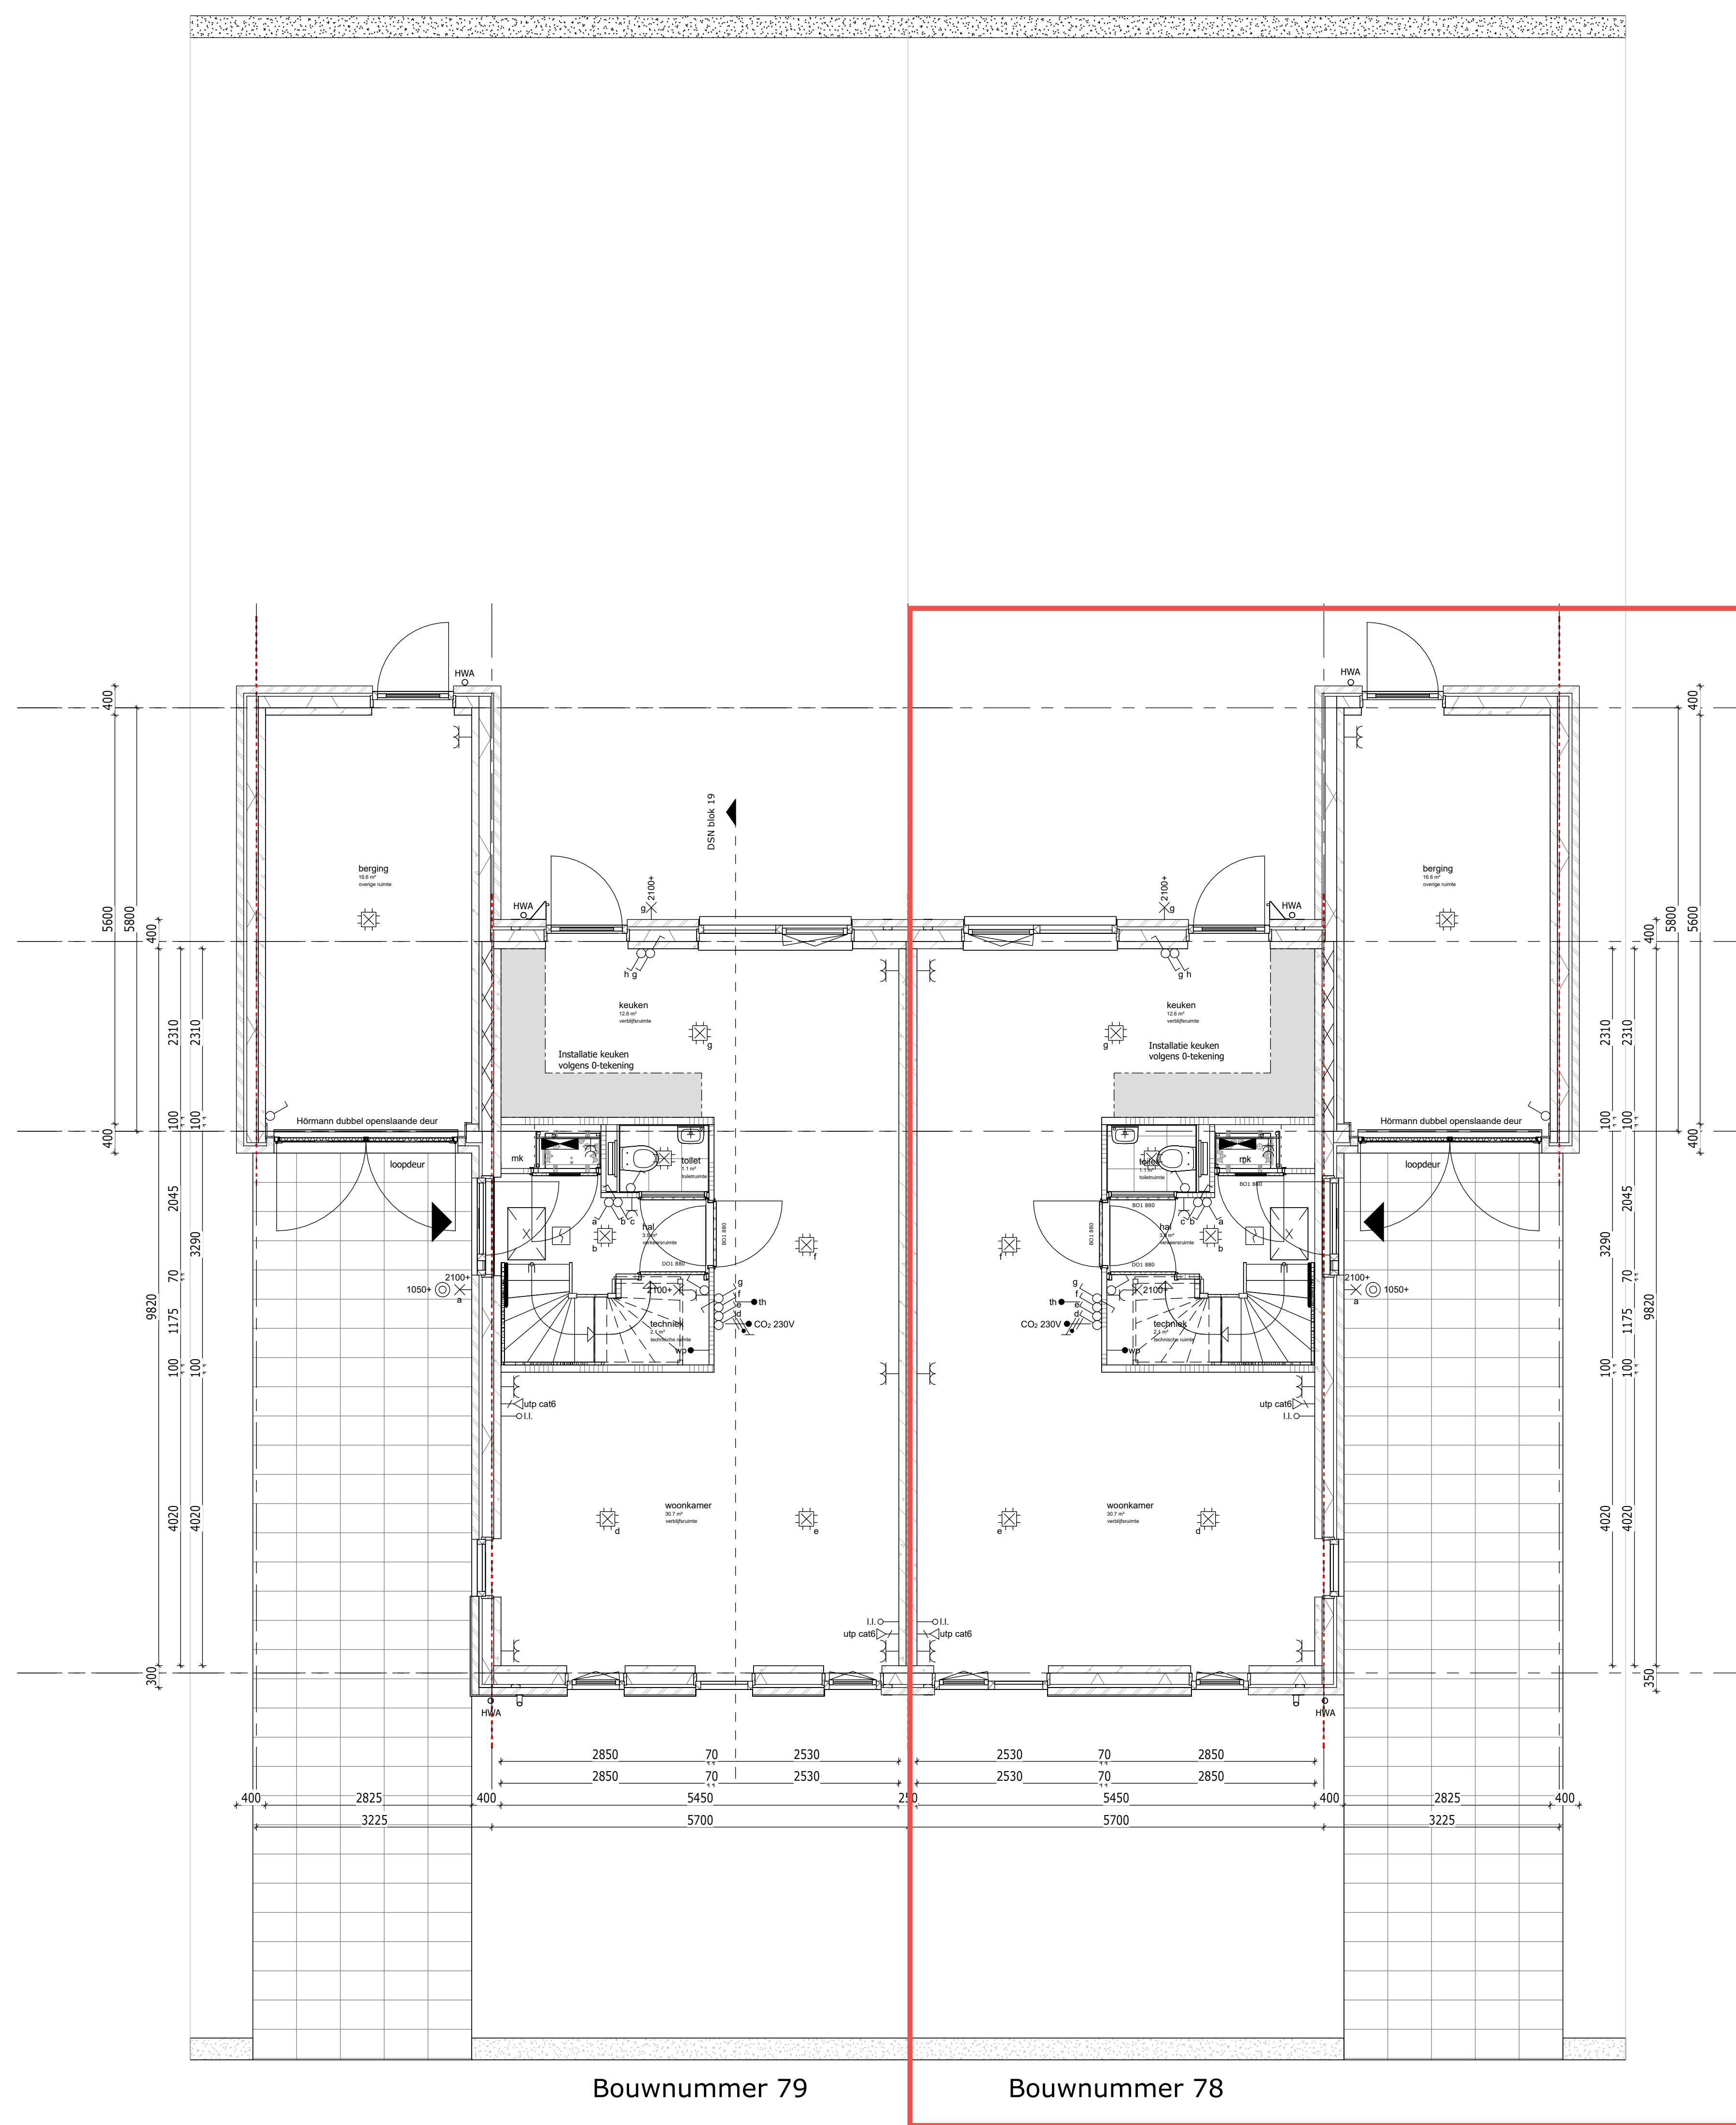

\*alle maten zijn ca. maten

tek.nr.: 19.100	schaaal: 1:50	formaat: A1	getekend: RV
trebbe noordOost B.V.	telefoon: 088 259 00 00	website: www.trebbe.nl	



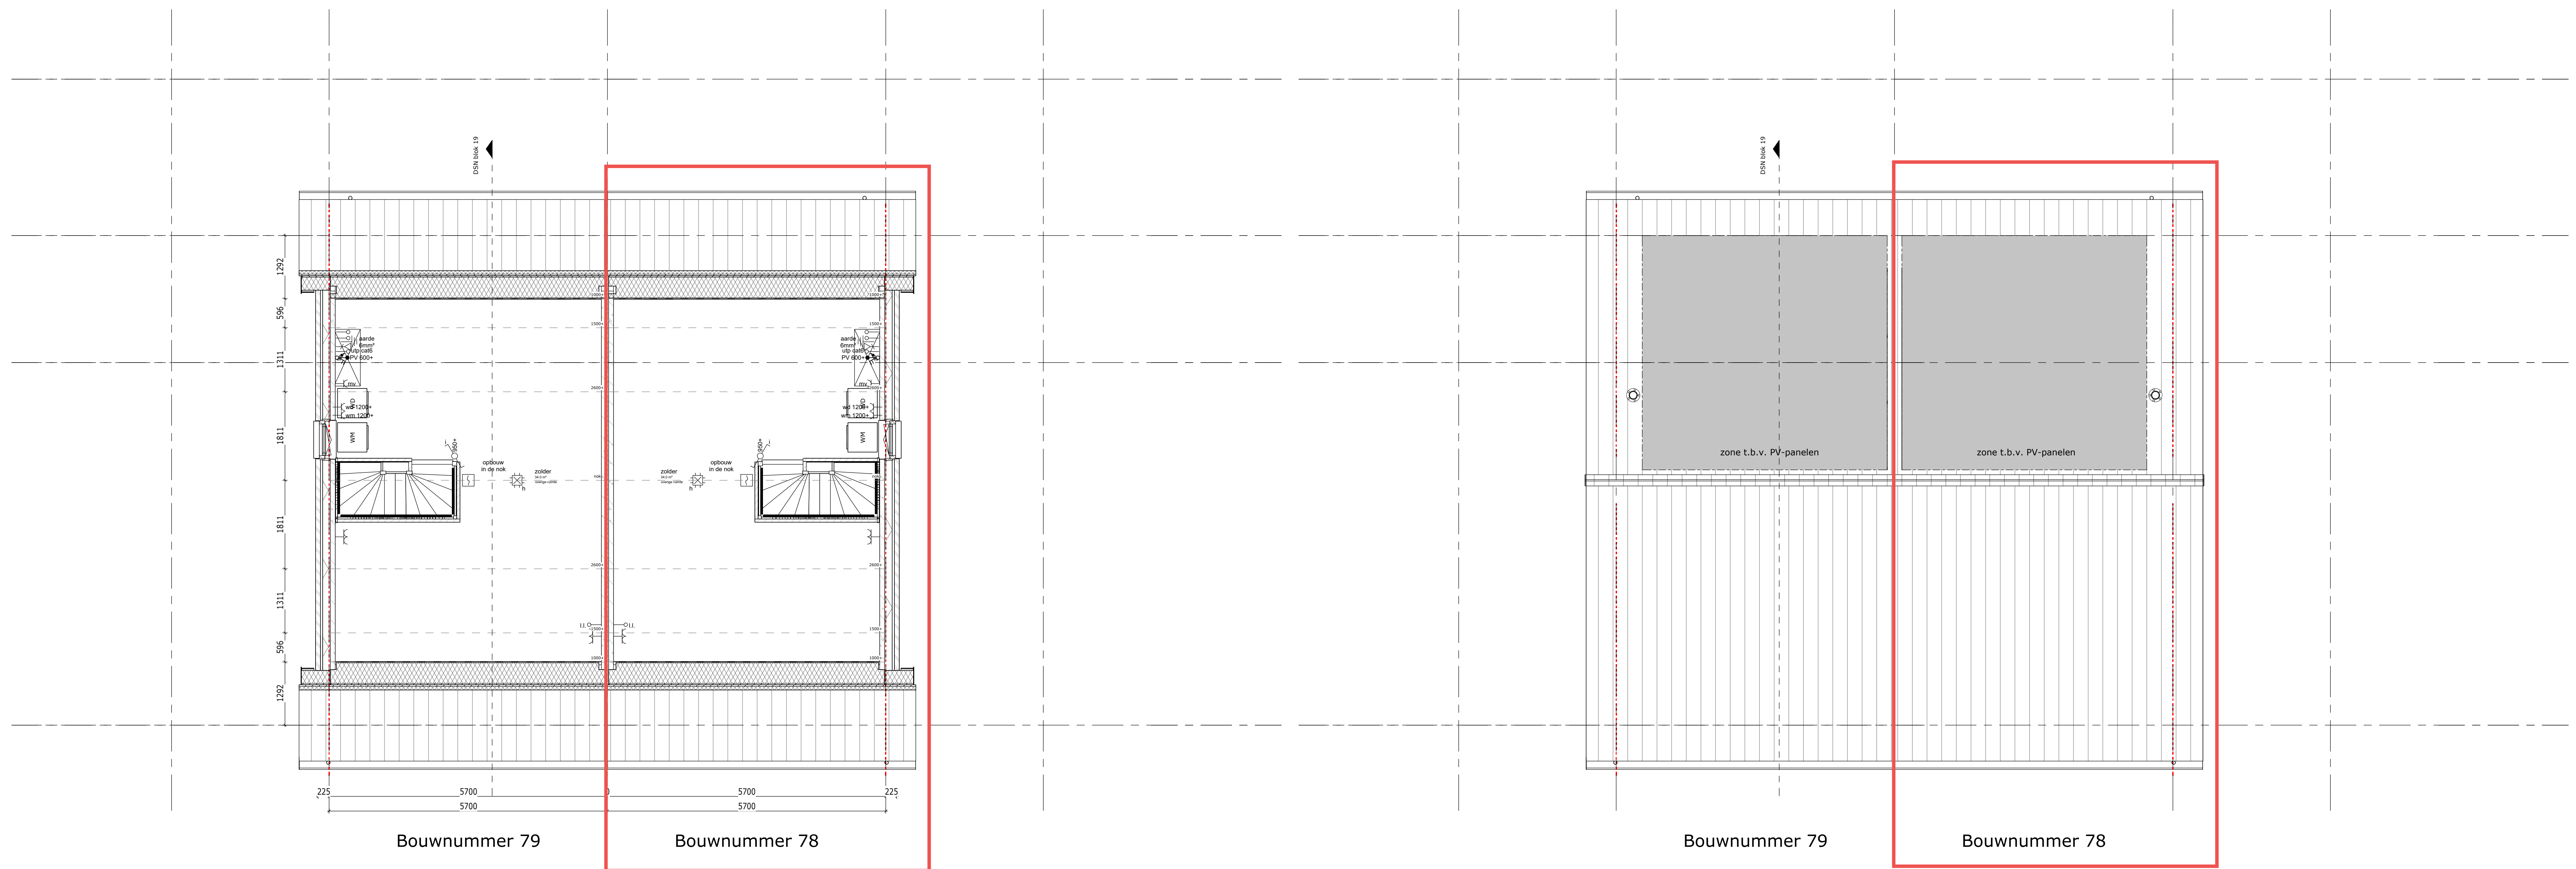

\*alle maten zijn ca. maten

Weideblik fase 3 Oldenzaal  
plattegrond zolder en  
dakoverzicht

werknr.:  
bloknr.: Blok 19

tek.nr.: 19.101  
schaal: 1:50  
formaat: A1  
getekend: RV

datum: 15-09-2025  
wijziging:

Trebbe NoordOost B.V.  
telefoon: 088 259 00 00  
website: www.trebbe.nl

