

Renvooi Gevel	
	hoge haag
	lage haag
	ventilatiecrossover
	Vloermuiskast maubouris maxi
	Huiszweluw
	nestkast Malla
	zone t.b.v. PV-panelen
	brandwerende kozijnbeglazing (30min WBCBO)





Weideblik fase 3 Oldenzaal  
gevelaanzichten

werknr.:  
bloknr.: Blok 21

tek.nr.: 21.200  
schaal: 1:50  
formaat: A1  
getekend: RV

datum: 15-09-2025  
wijziging:



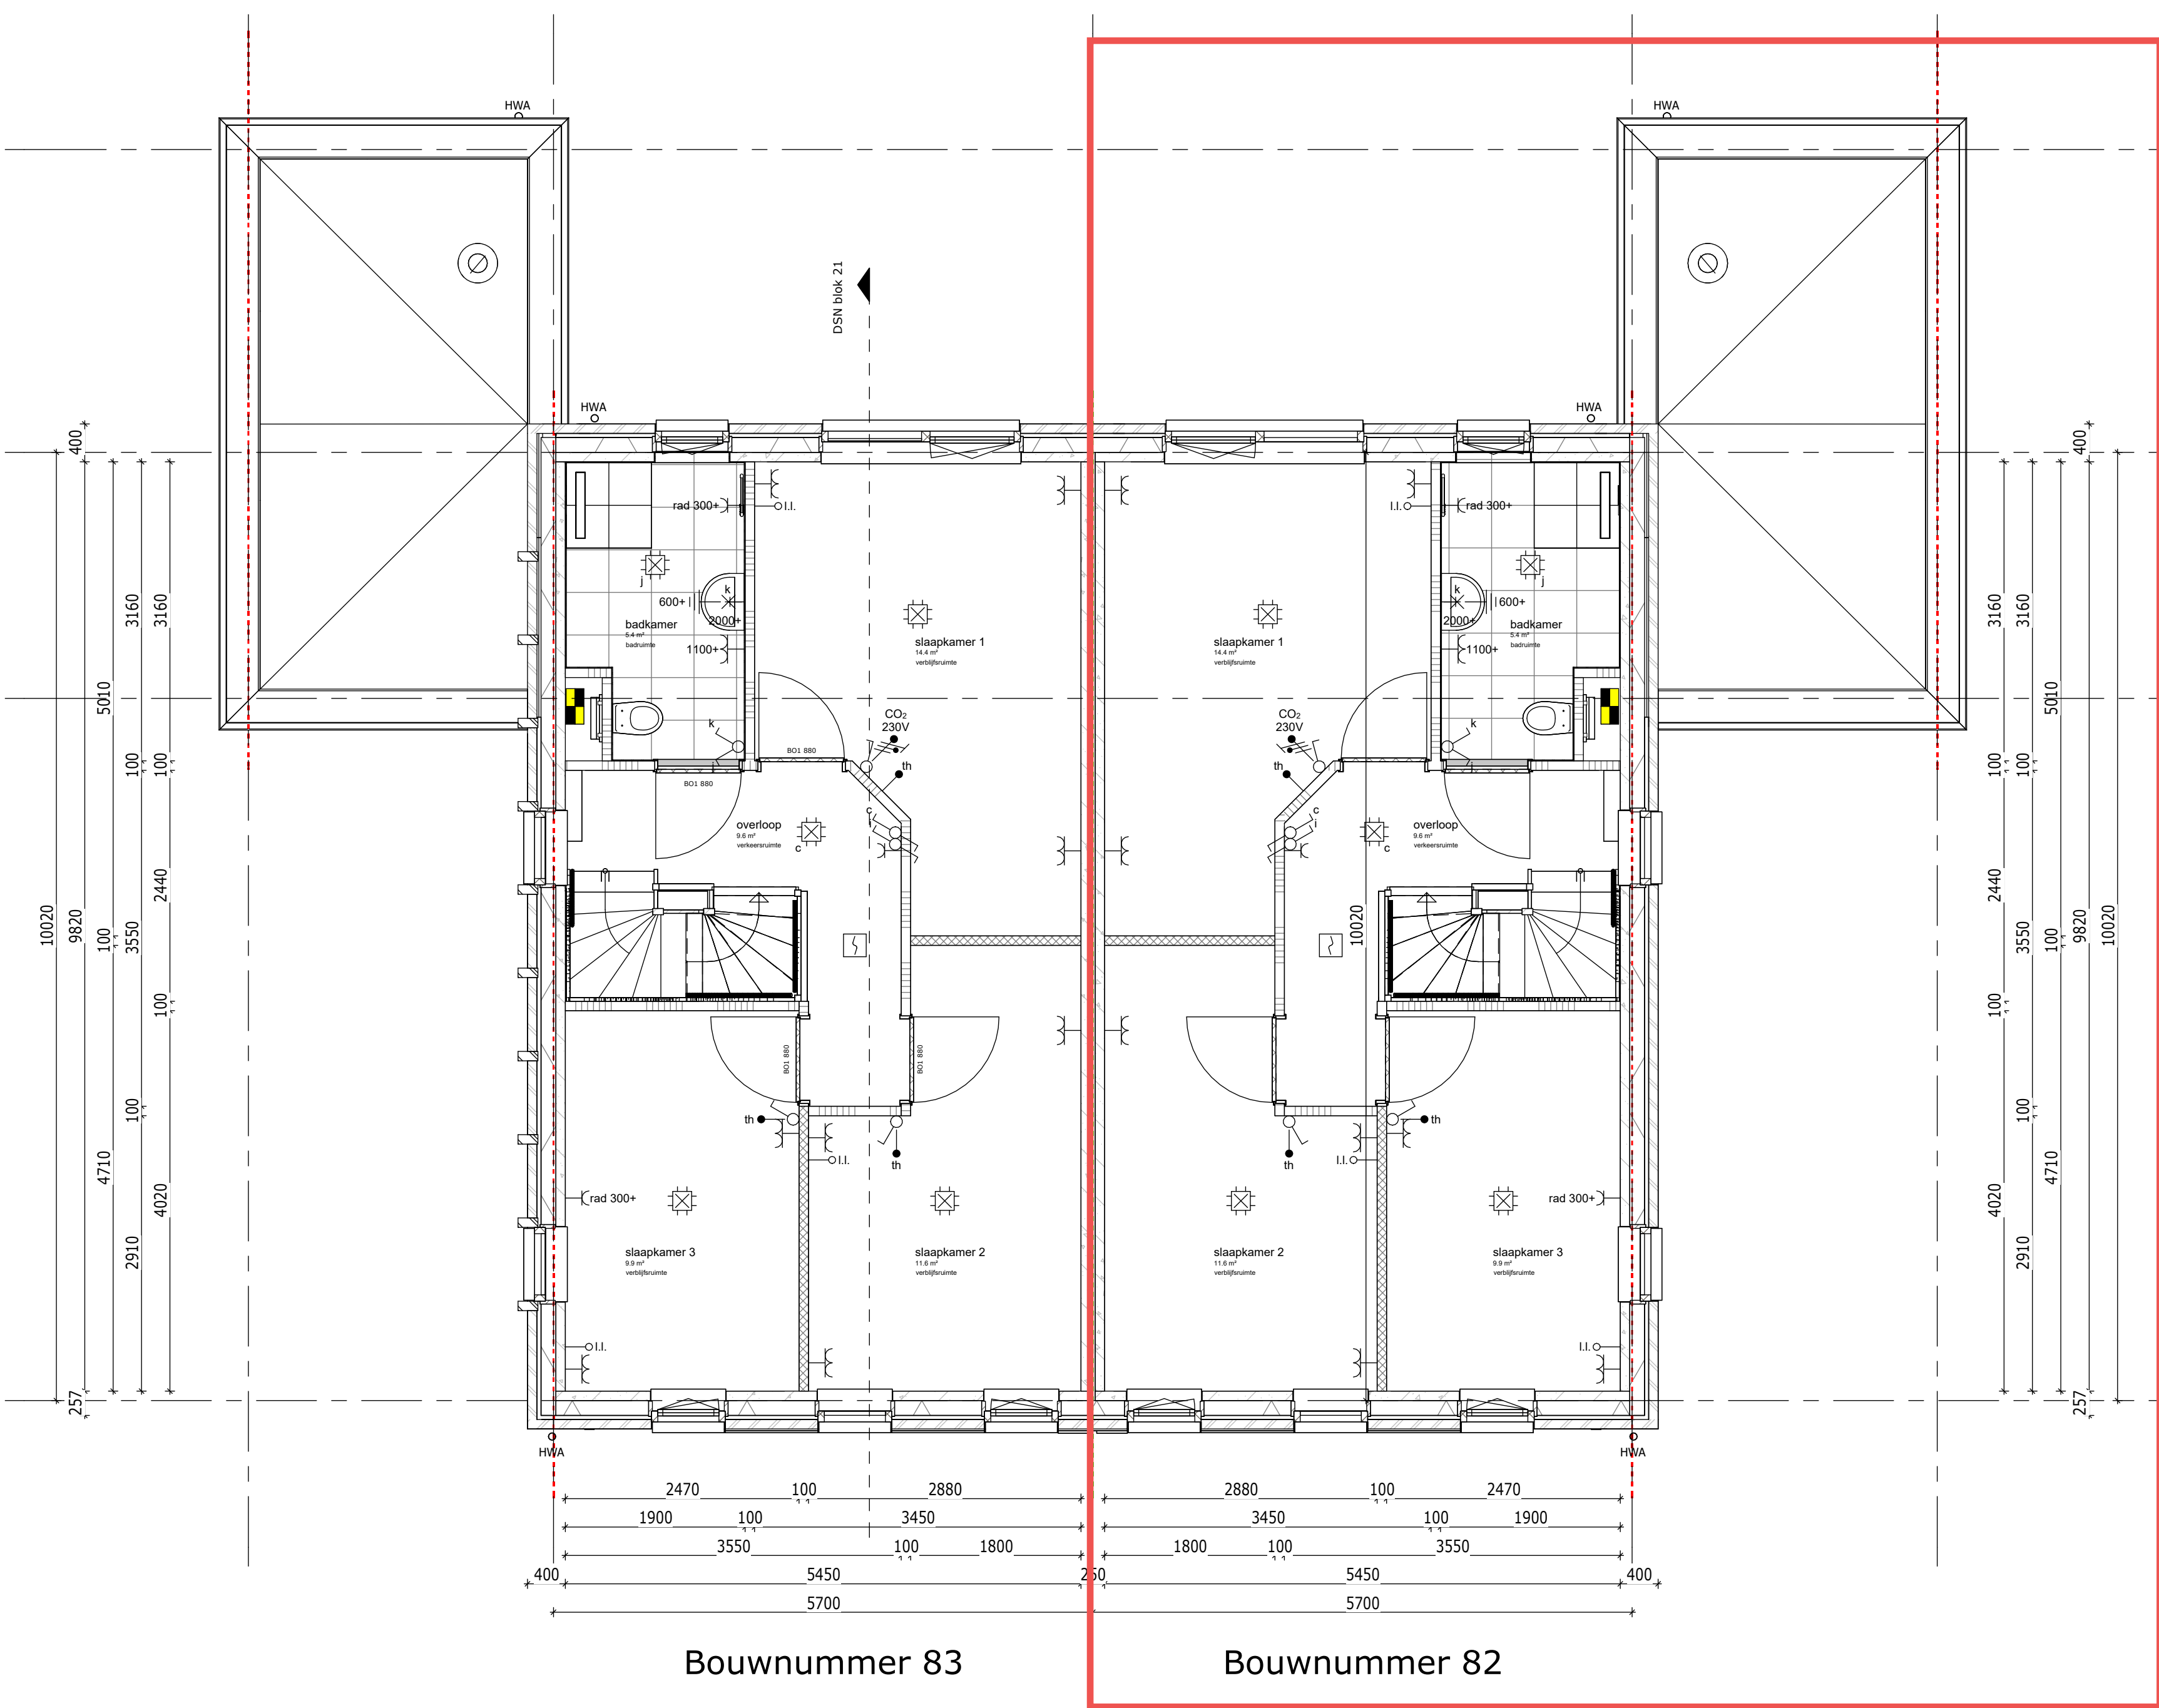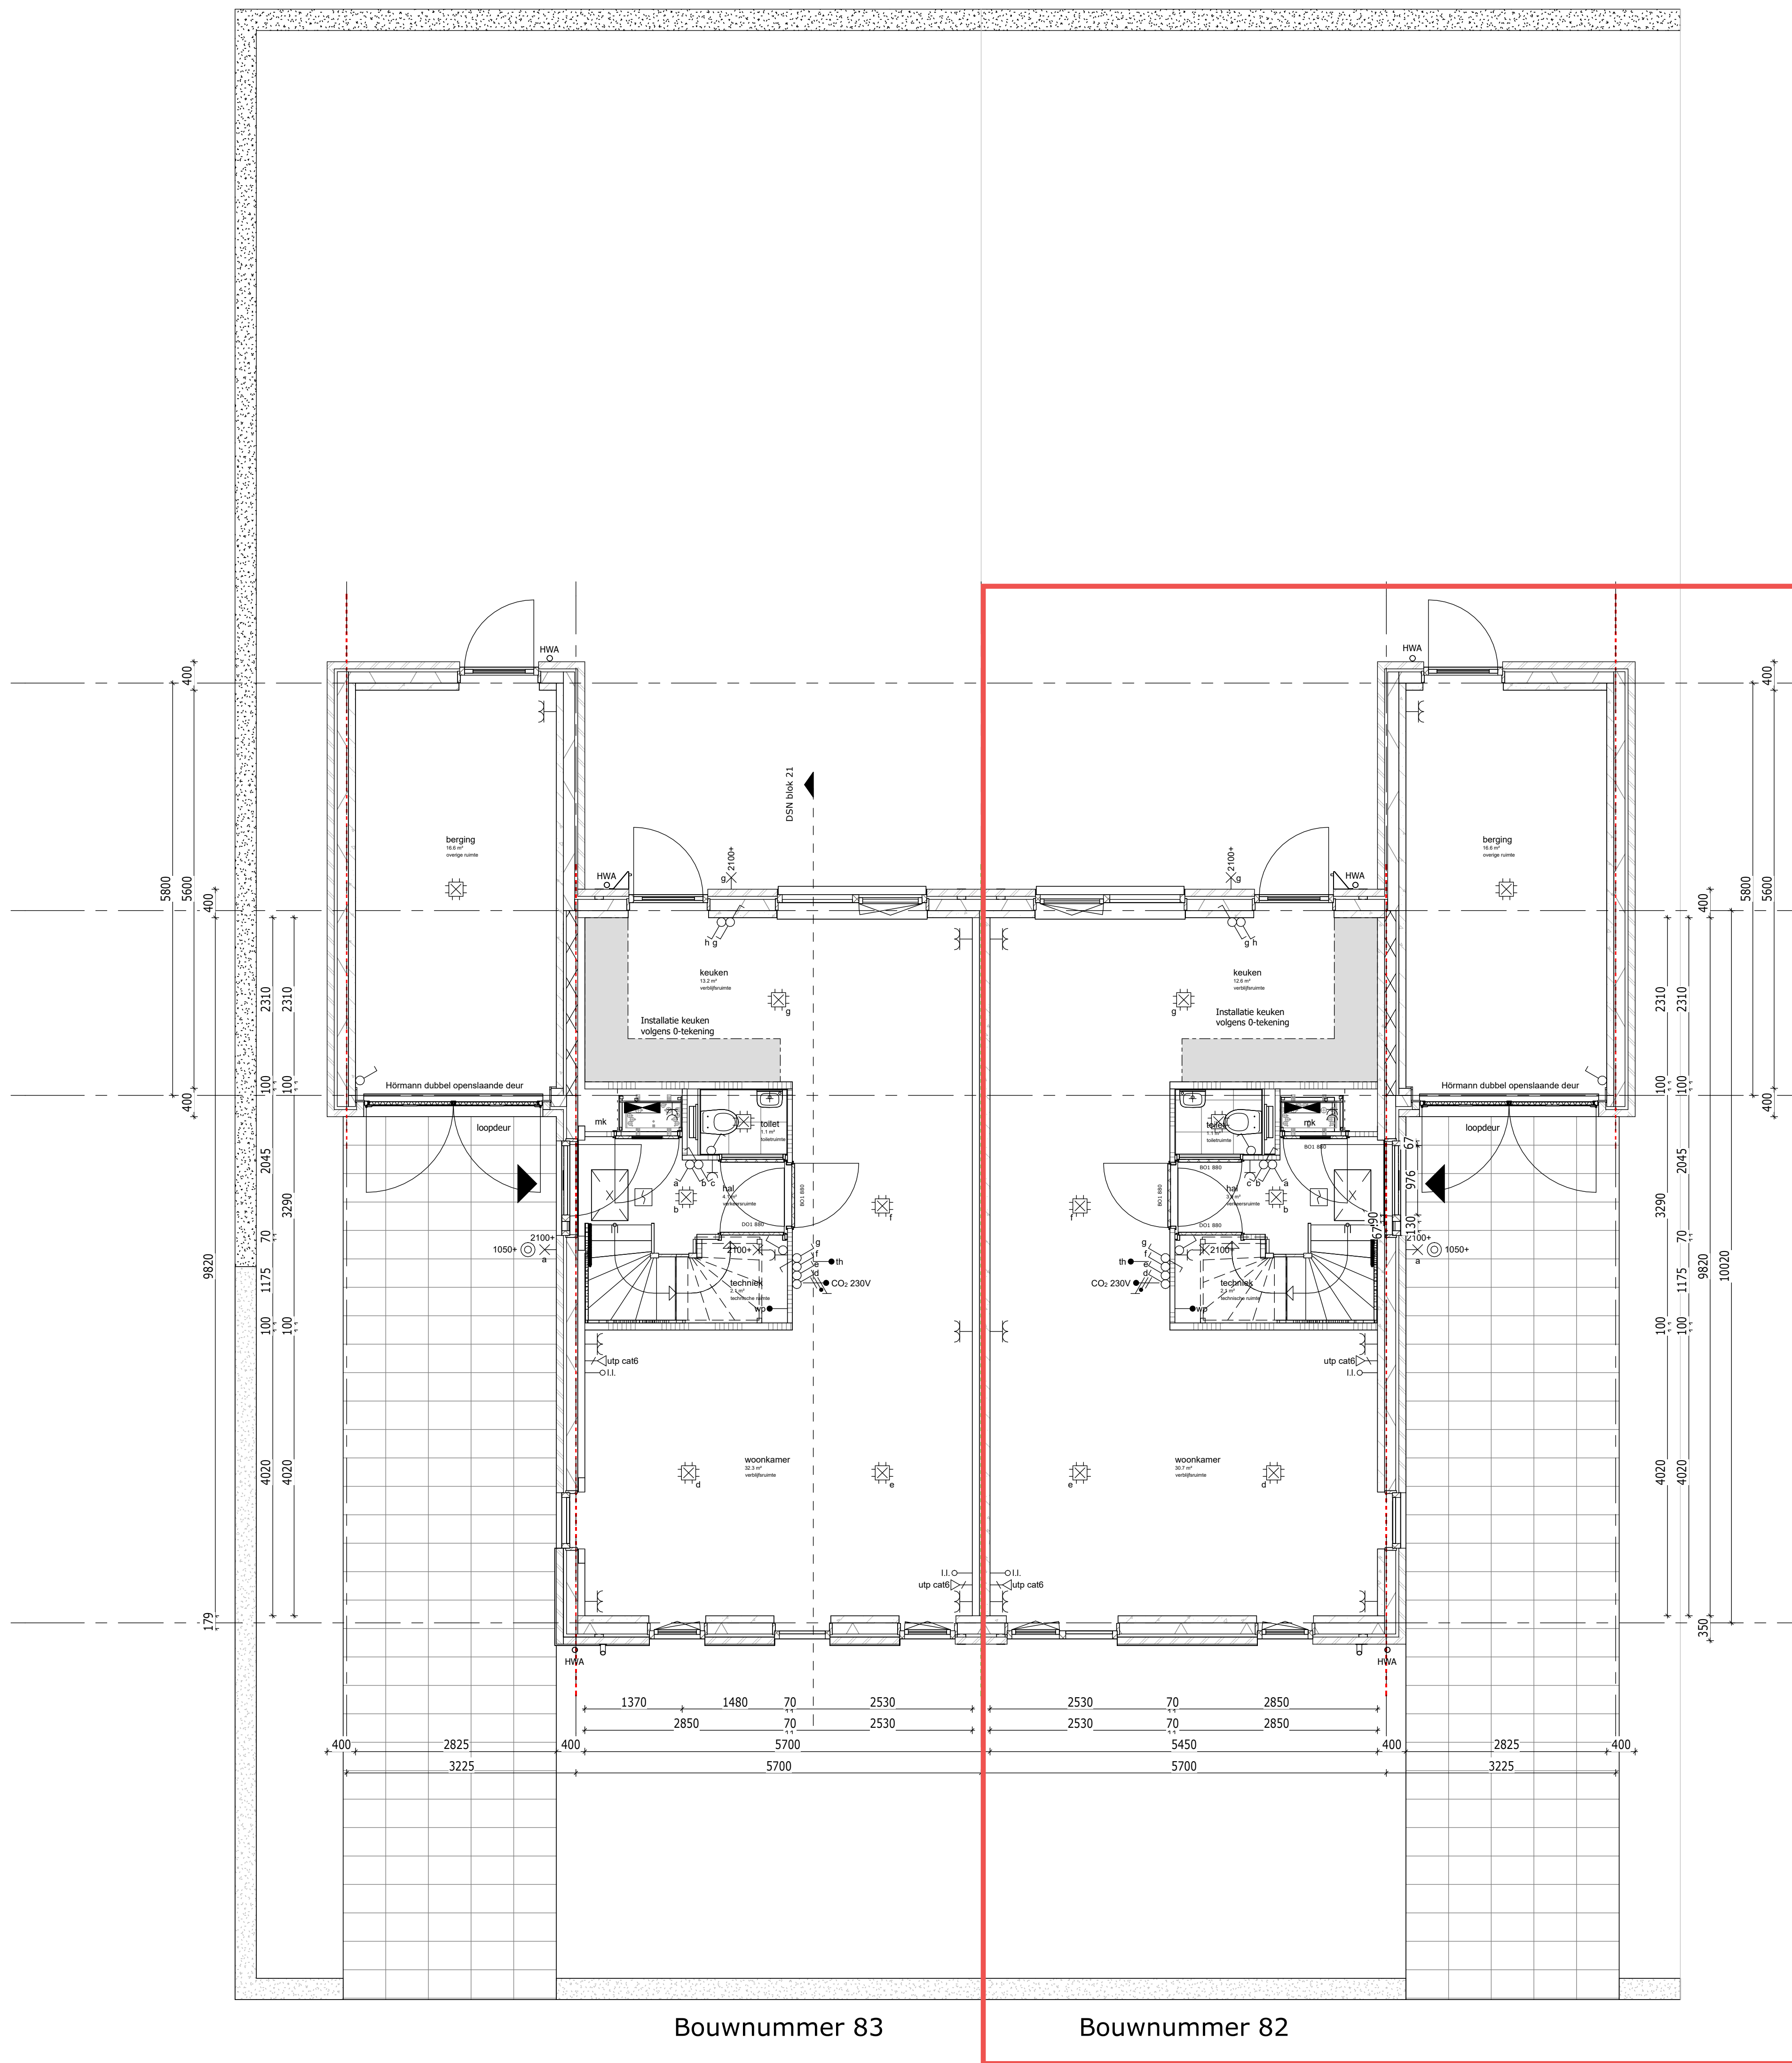

\*alle maten zijn ca. maten

Weideblik fase 3 Oldenzaal  
plattegrond bg en 1e verdieping

werknr.:  
bloknr.: Blok 21


tek.nr.: 21.100  
schaal: 1:50  
formaat: A1  
getekend: RV

datum: 15-09-2025  
wijziging:

Trebbe NoordOost B.V.  
telefoon: 088 259 00 00  
website: www.trebbe.nl





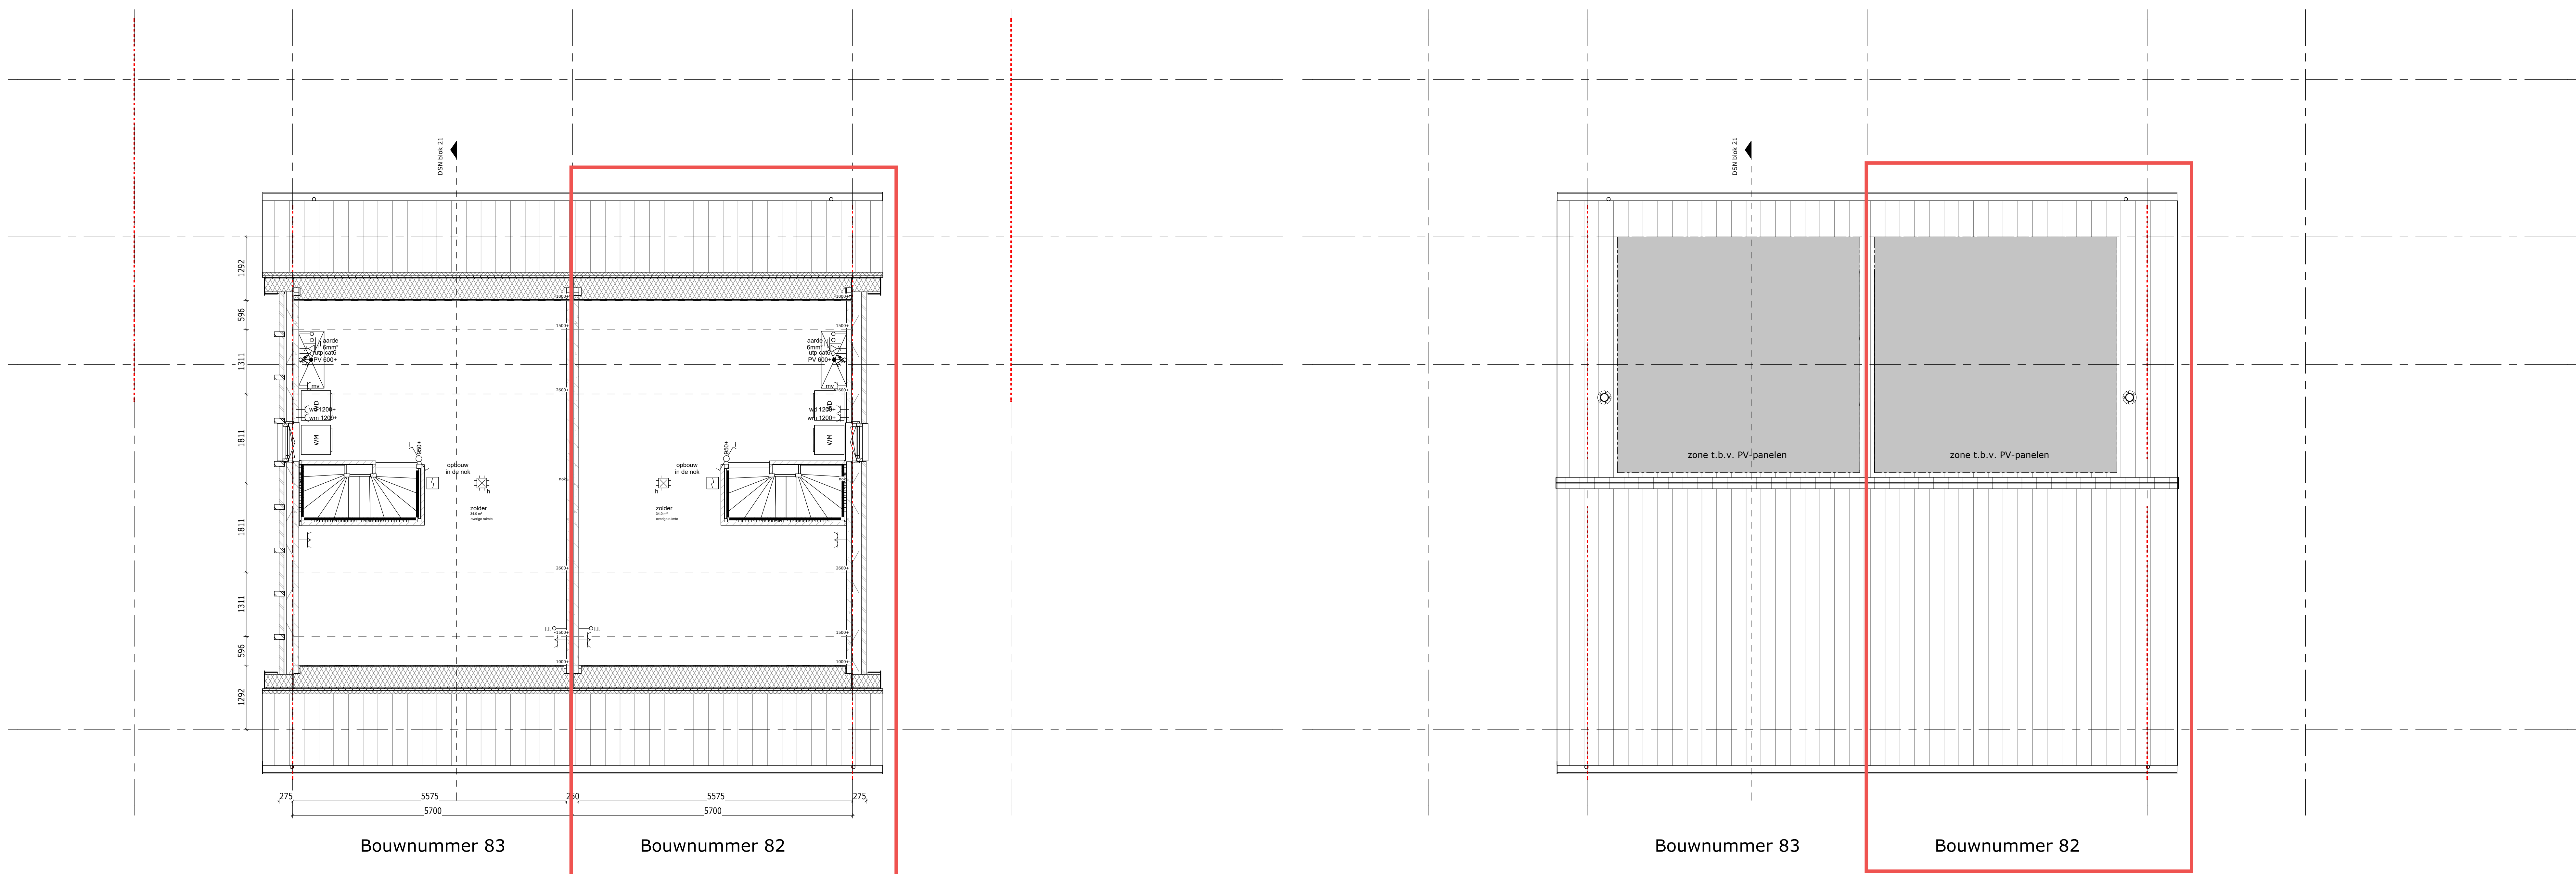

\*alle maten zijn ca. maten

Weideblik fase 3 Oldenzaal	werknr.:
plattegrond zolder en dakoverzicht	bloknr.: Blok 21
tek.nr.: 21.101	datum: 15-09-2025
schaal: 1:50	wijziging:
formaat: A1	
getekend: RV	