





Voorgevel

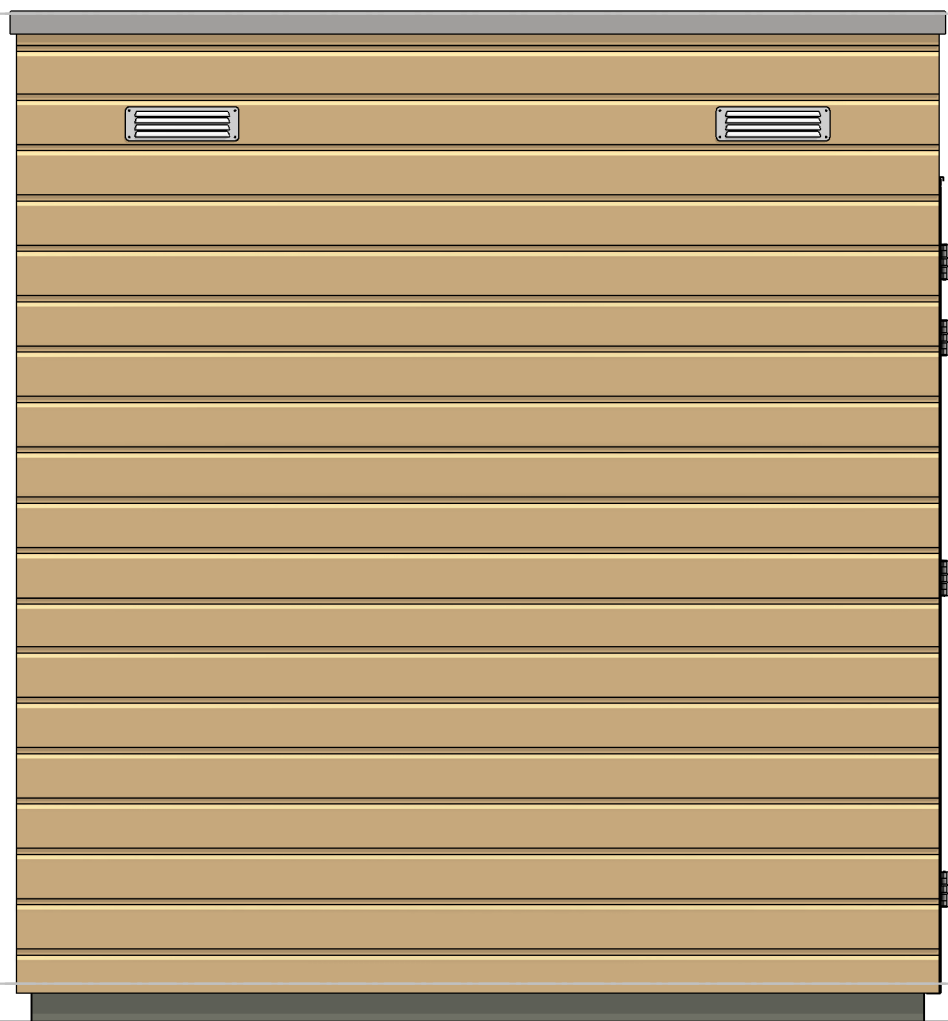



Rechter zijvgevel

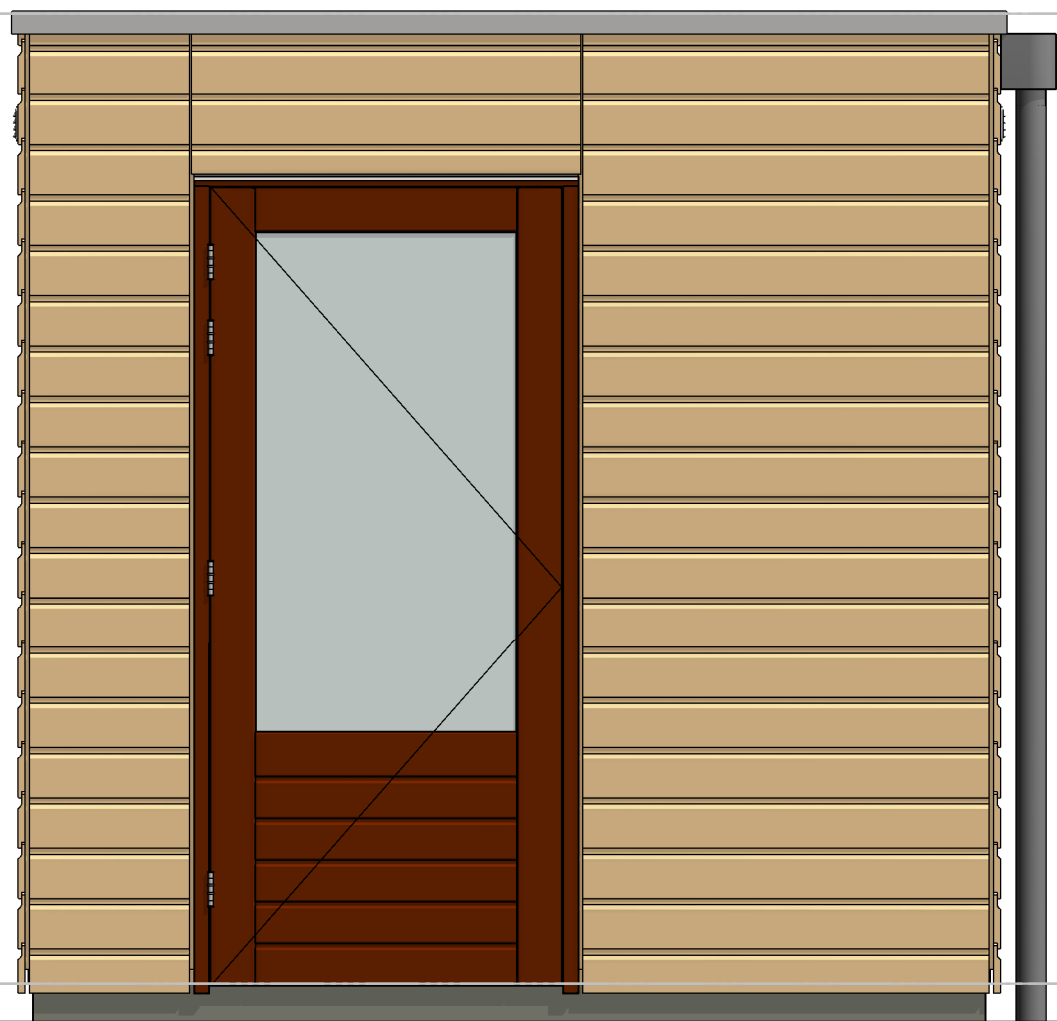


Achtergevel



Linker zijgevel

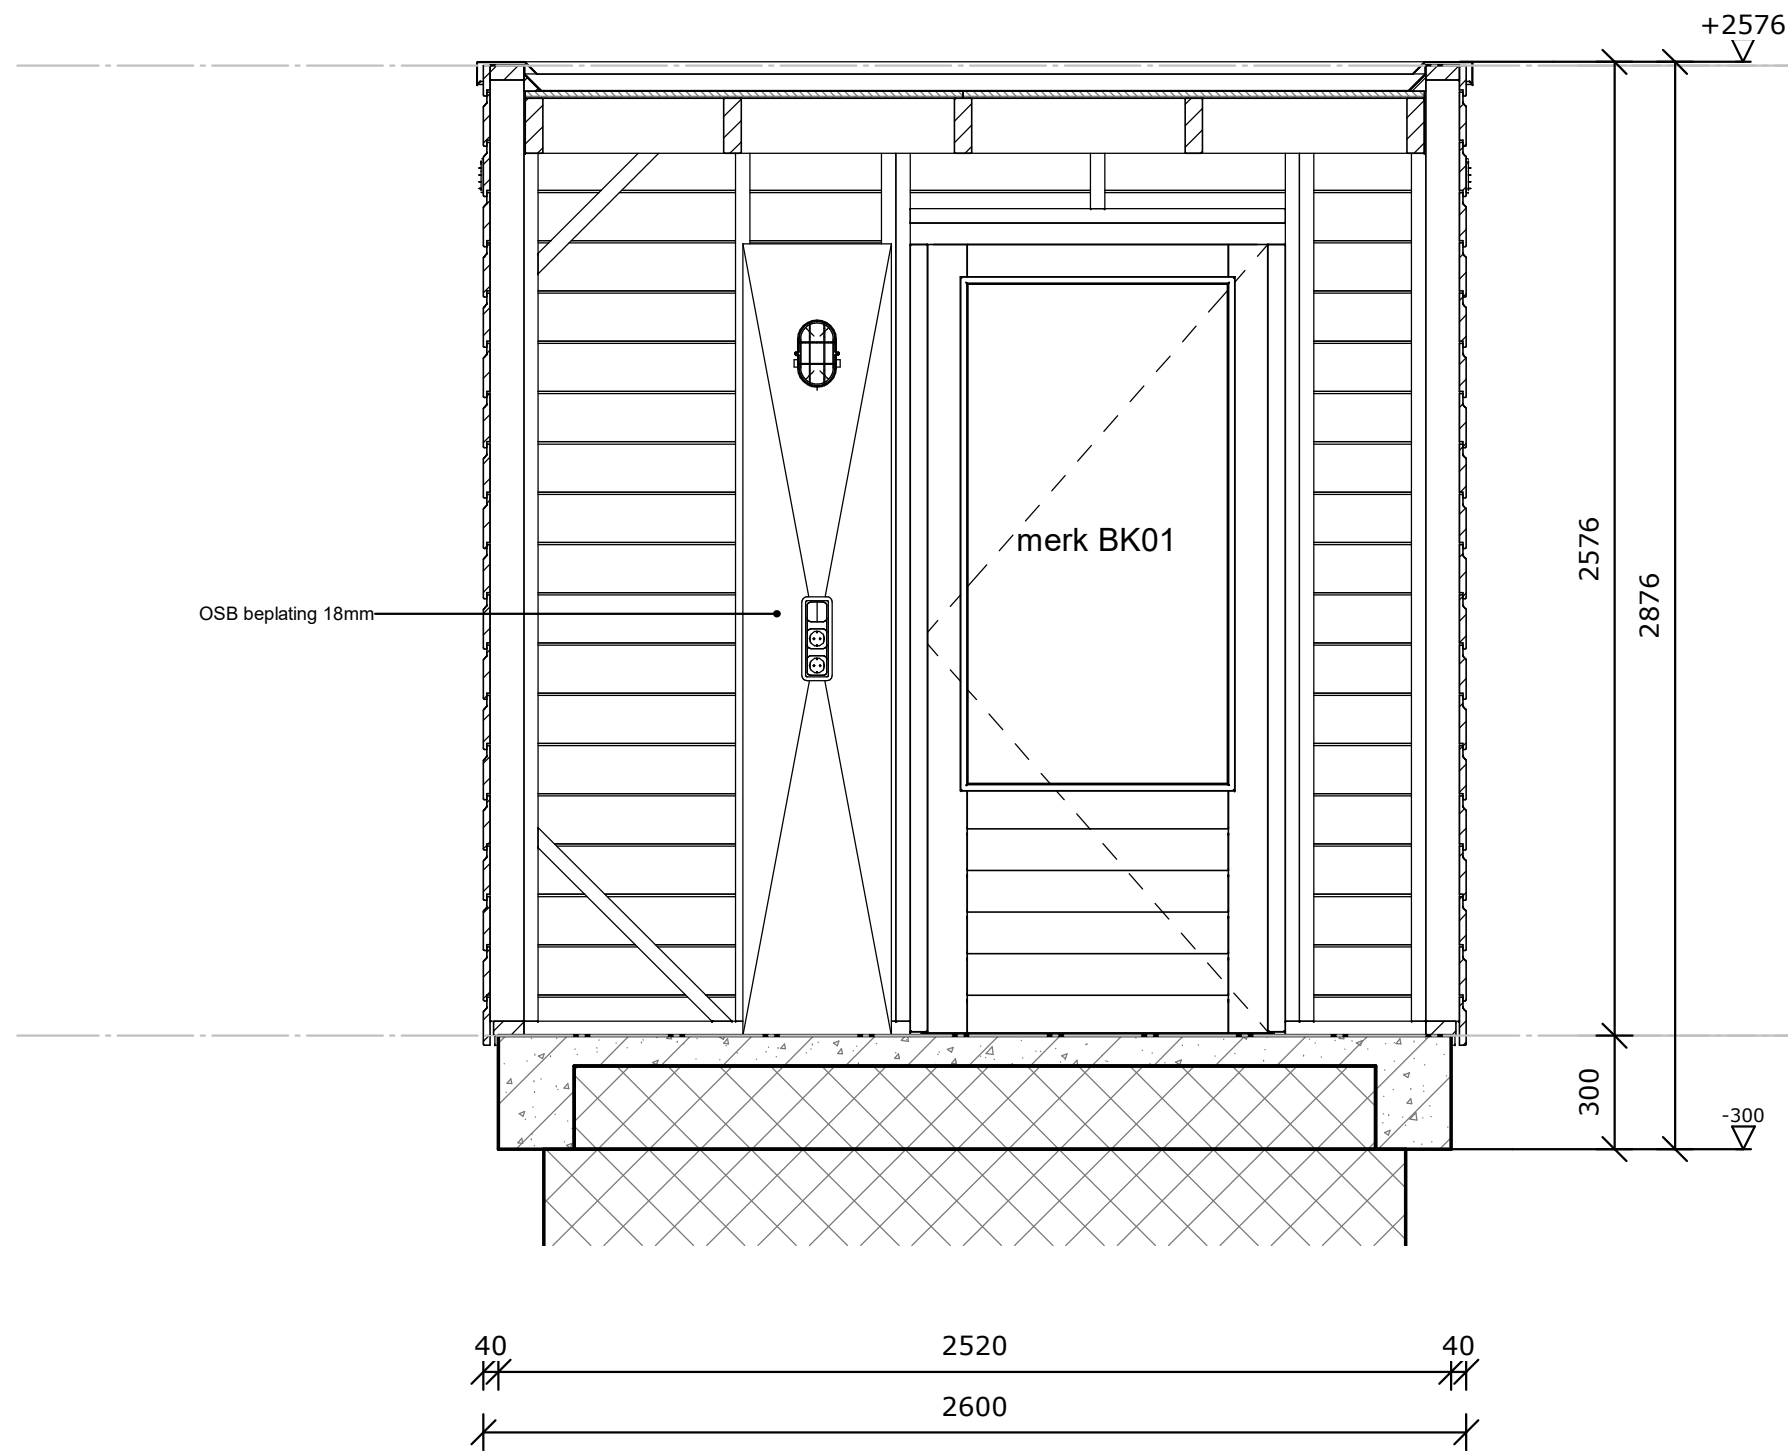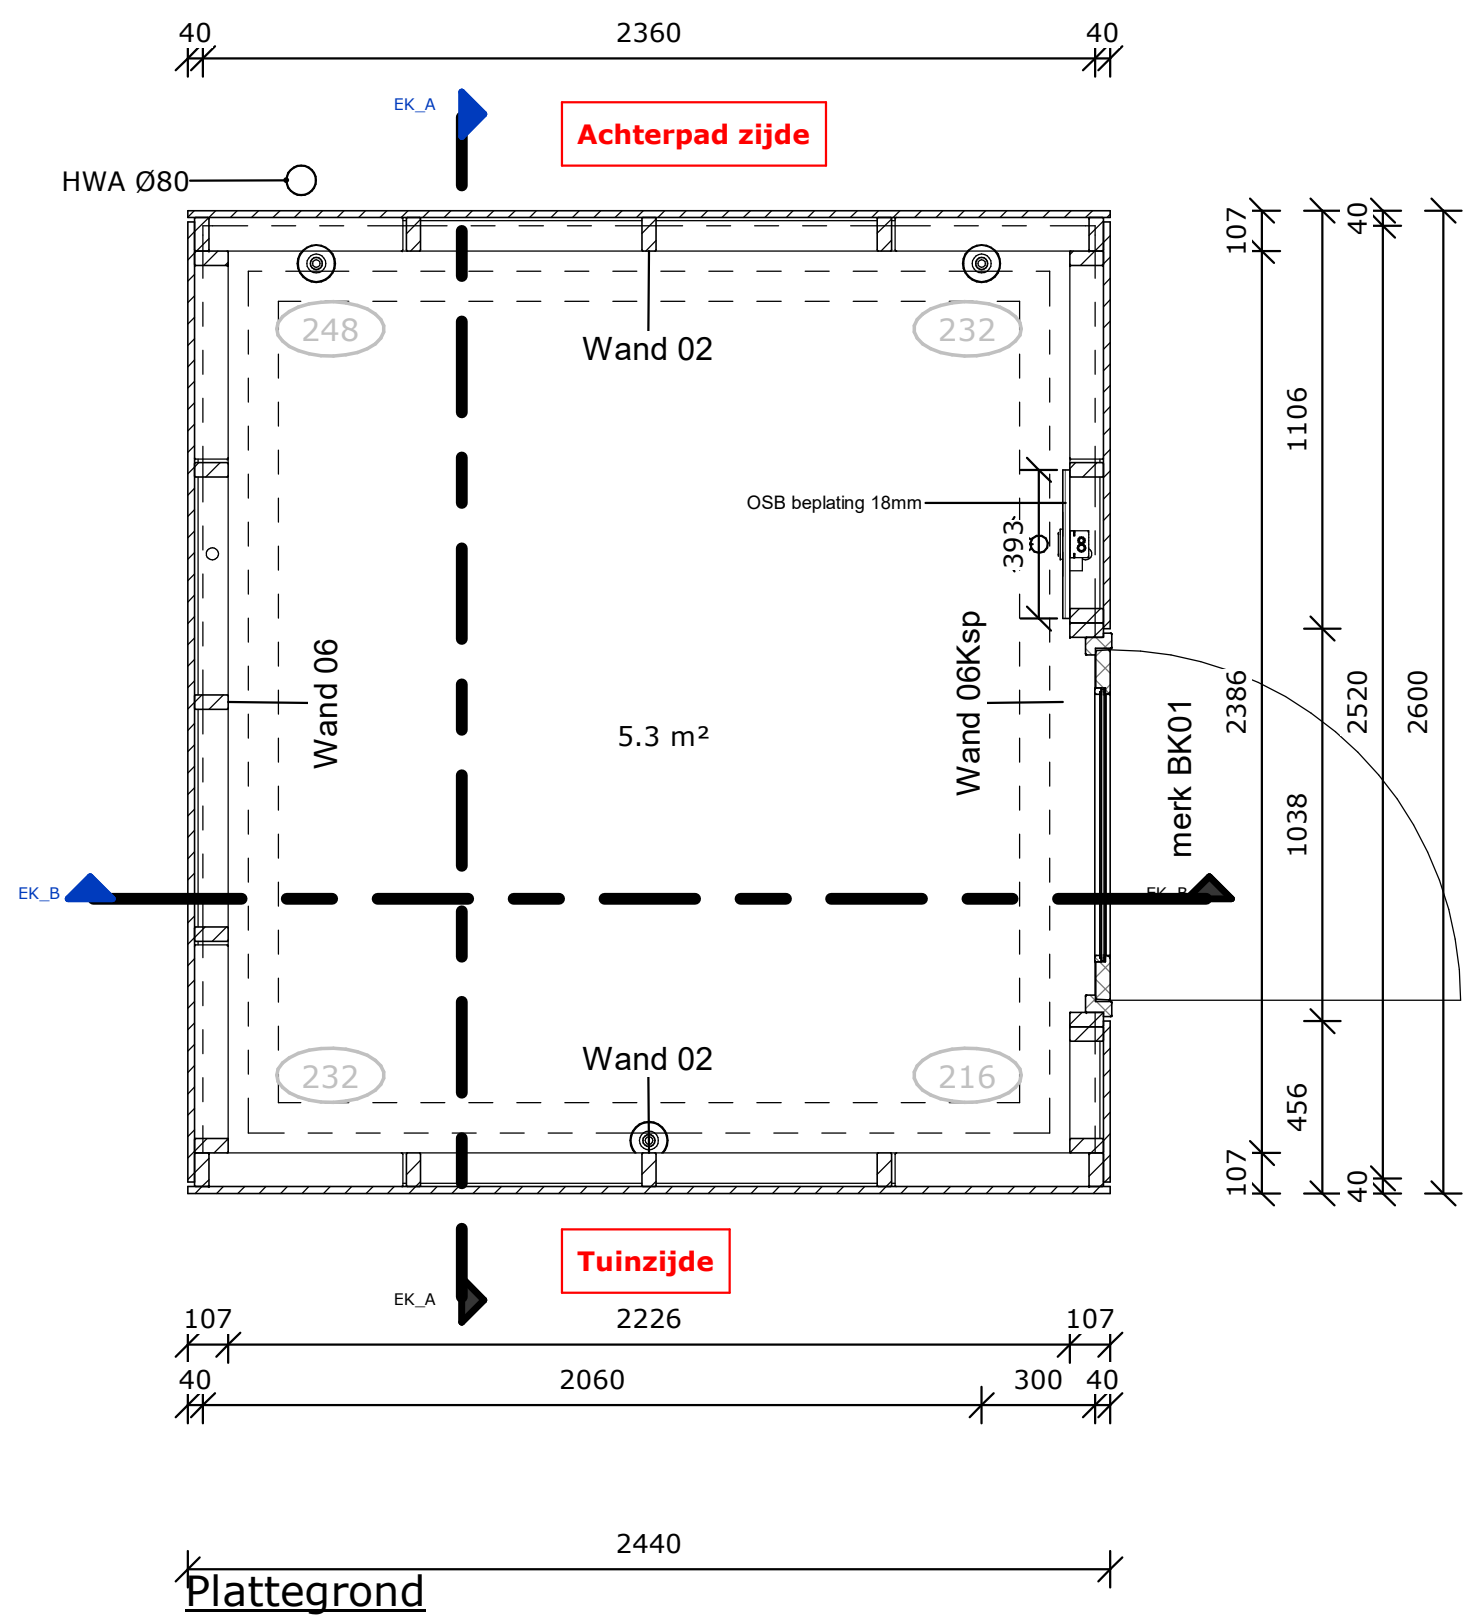

Doorsnede A-A

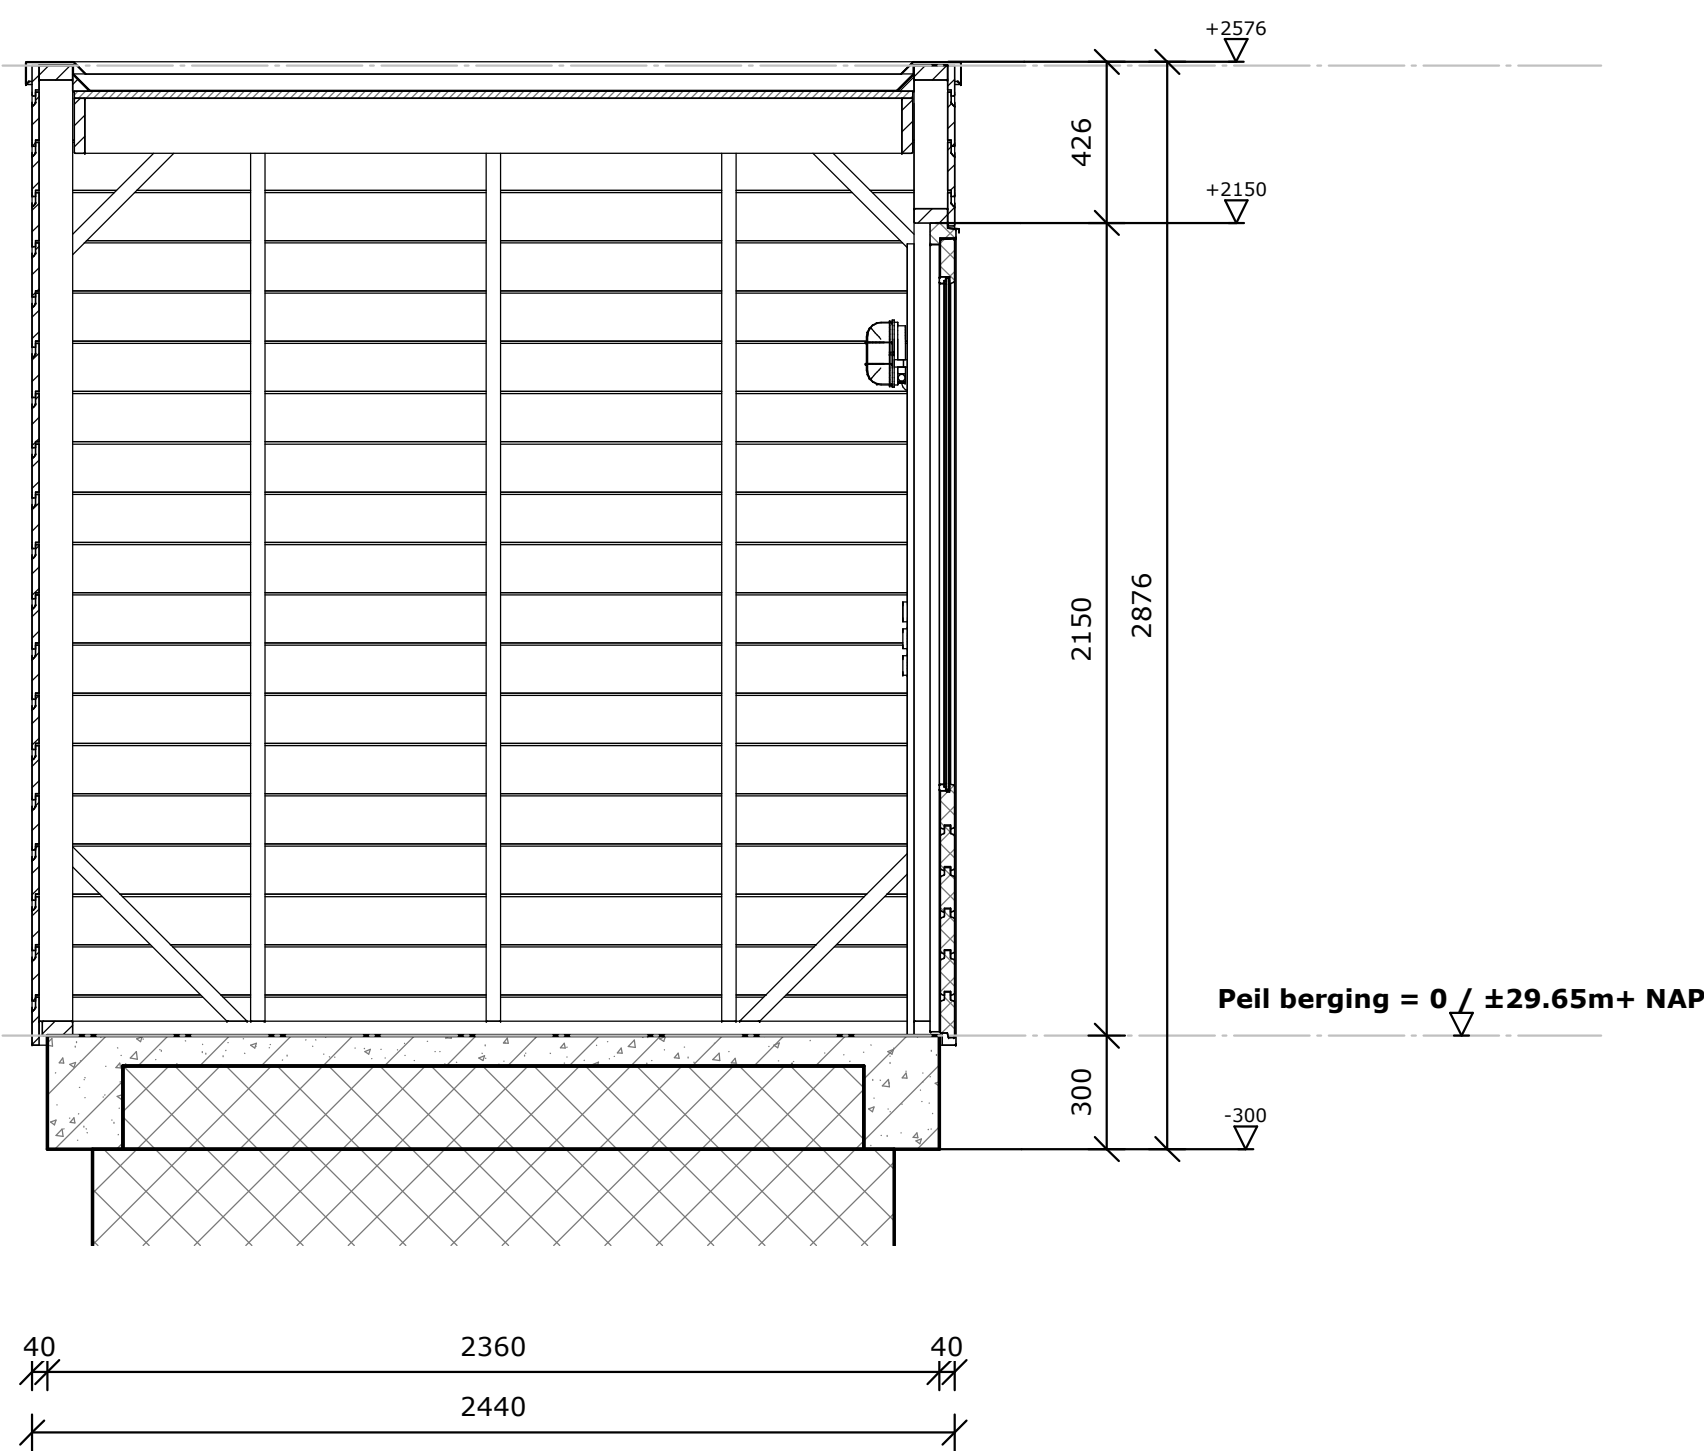

Doorsnede B-B

Datum.	wijz.	omschrijving.
2020_1	1	Versie 1.0
2020_2	2	Versie 1.1
2021_1	4	Versie 2.0

Bergingen aanwezig bij de volgende bouwnummers:
15, 22 en 23


Berging type EK (5,3m²)		
werknummer:	Buitenbergingen BasisWonen	tek.nr.: 90-B04 - 4
datum:	04-07-2022	schaal: 1 : 20
status:		formaat: A1
getekend:	Afd. BIM	bouwdeel:

Trebbe Wonen Noord-oost
Tubantiasingel 65
Postbus 4
7500 AA Enschede

Faradaystraat 7
Postbus 250
8000 AG Zwolle

Contact
Internet: www.trebbe.nl
LinkedIn: https://nl.linkedin.com/company/trebbe
E-mail Zwolle: infozwolle@trebbe.nl
E-mail Enschede: info@trebbe.nl






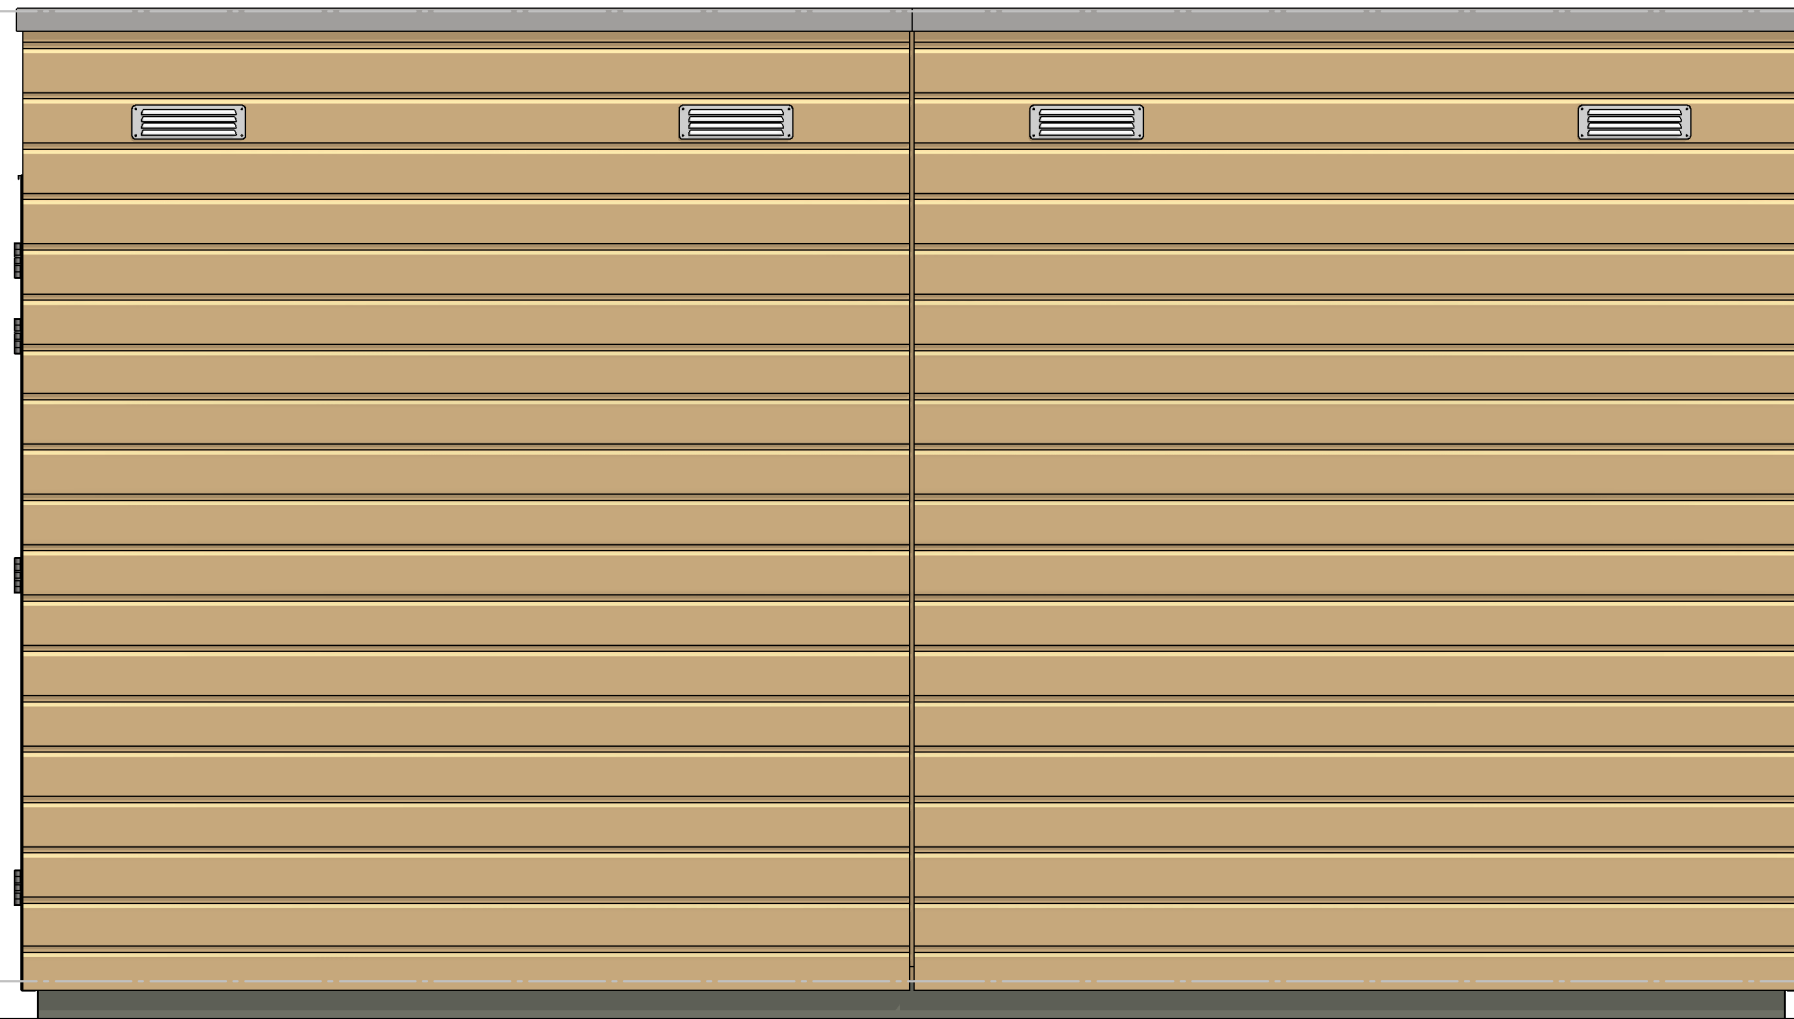

Voorgevel

Linker zijgevel


Achtergevel

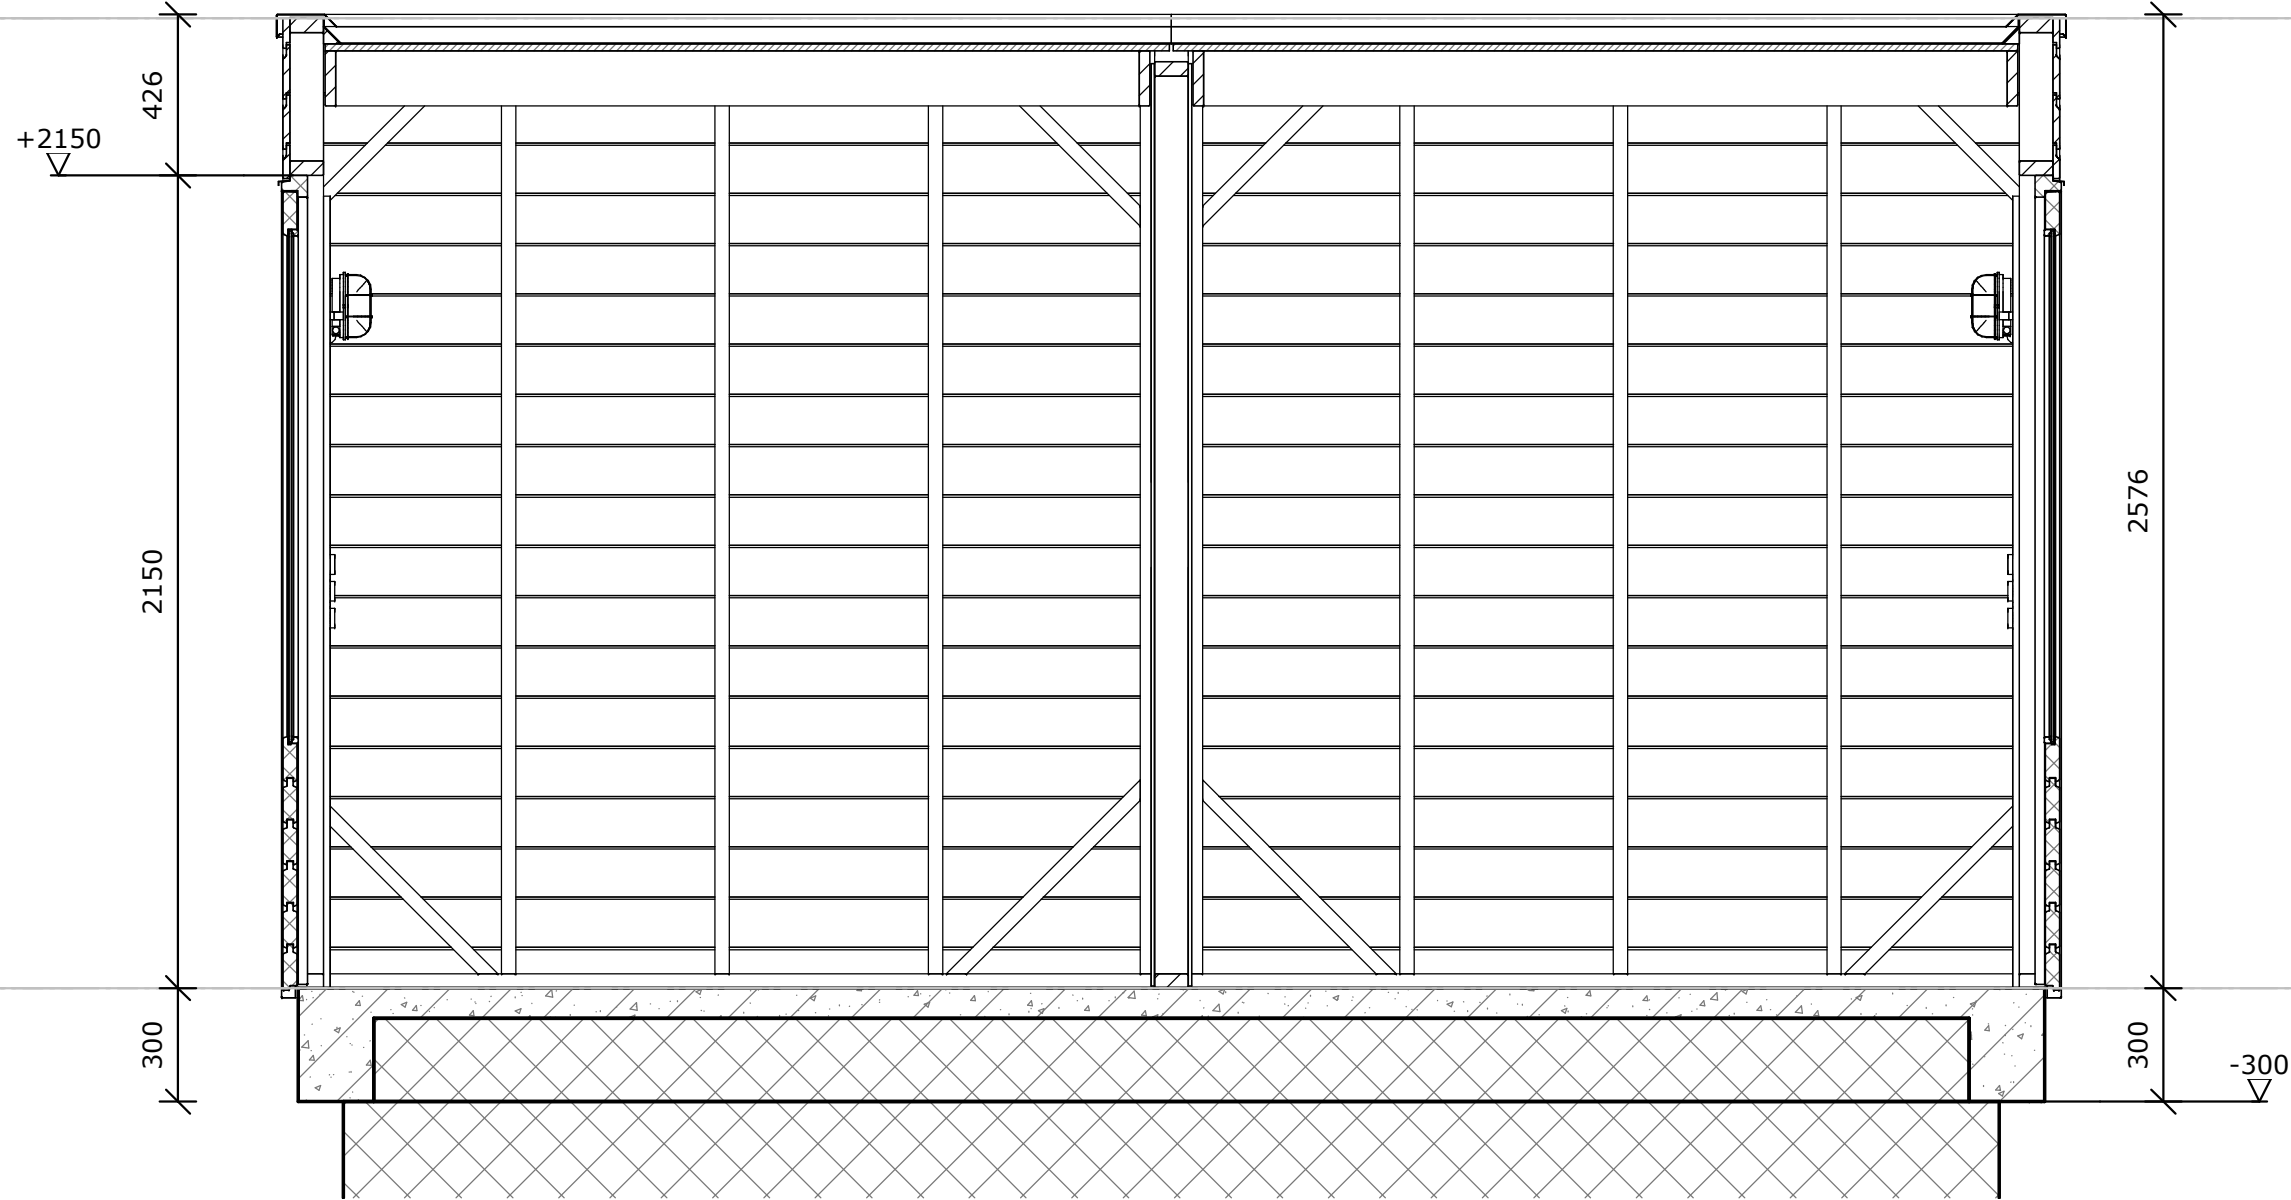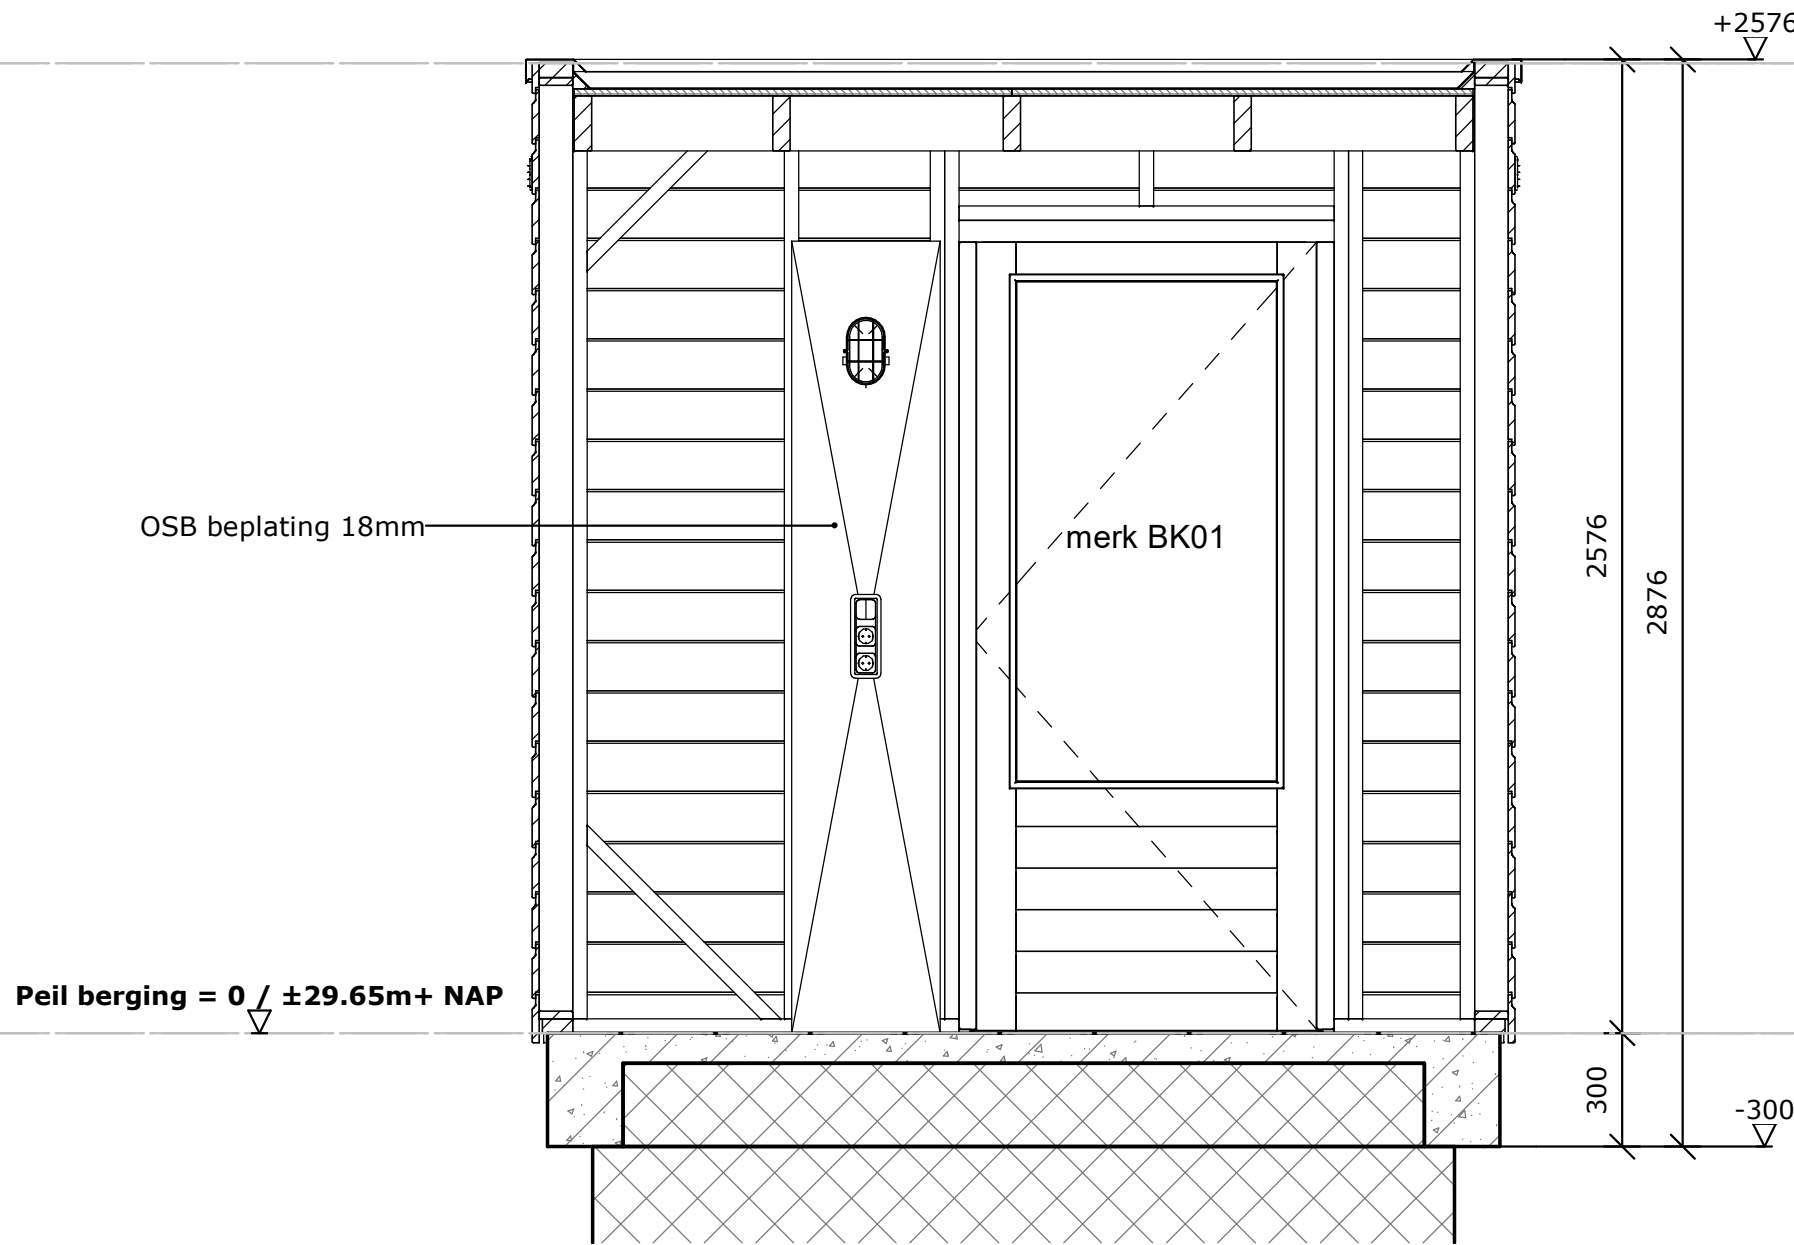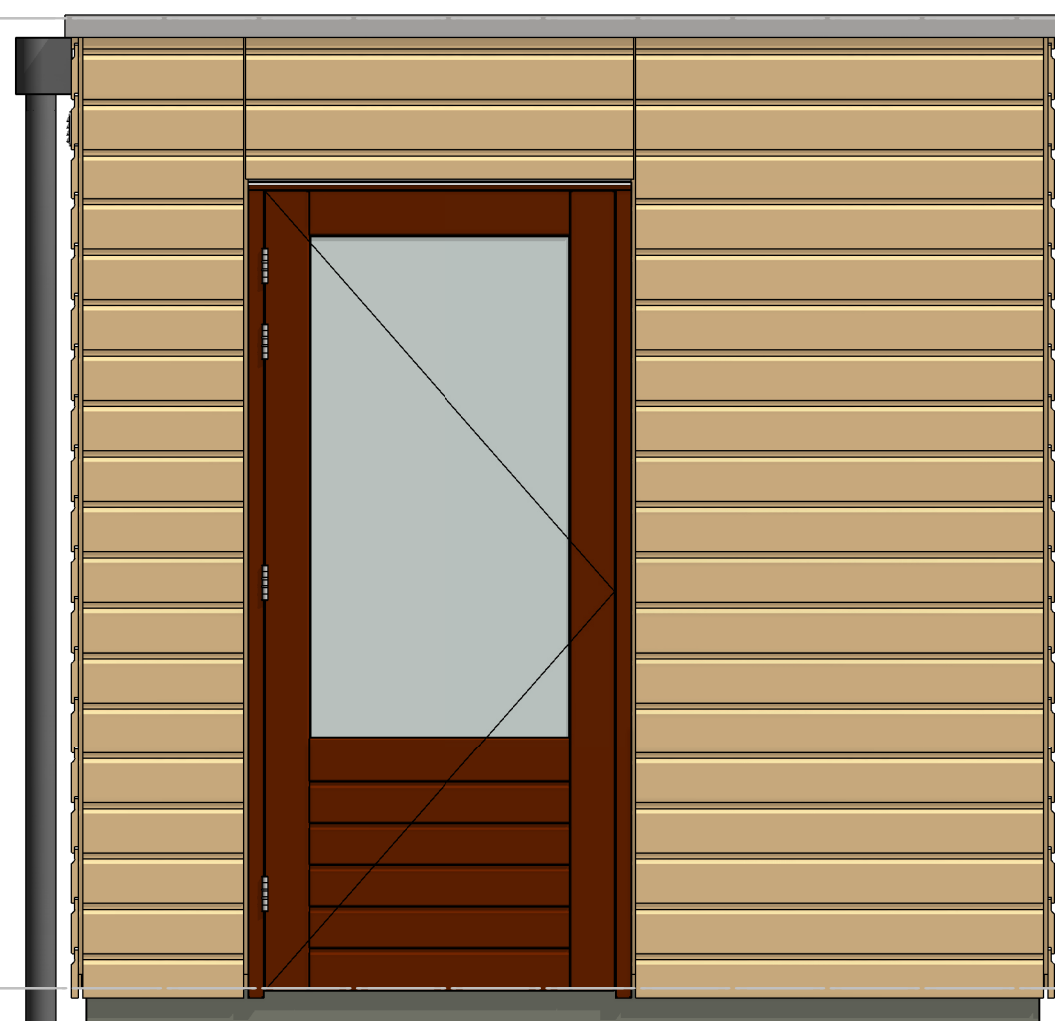

Rechter zijgevel

Doorsnede A-A

Doorsnede B-B

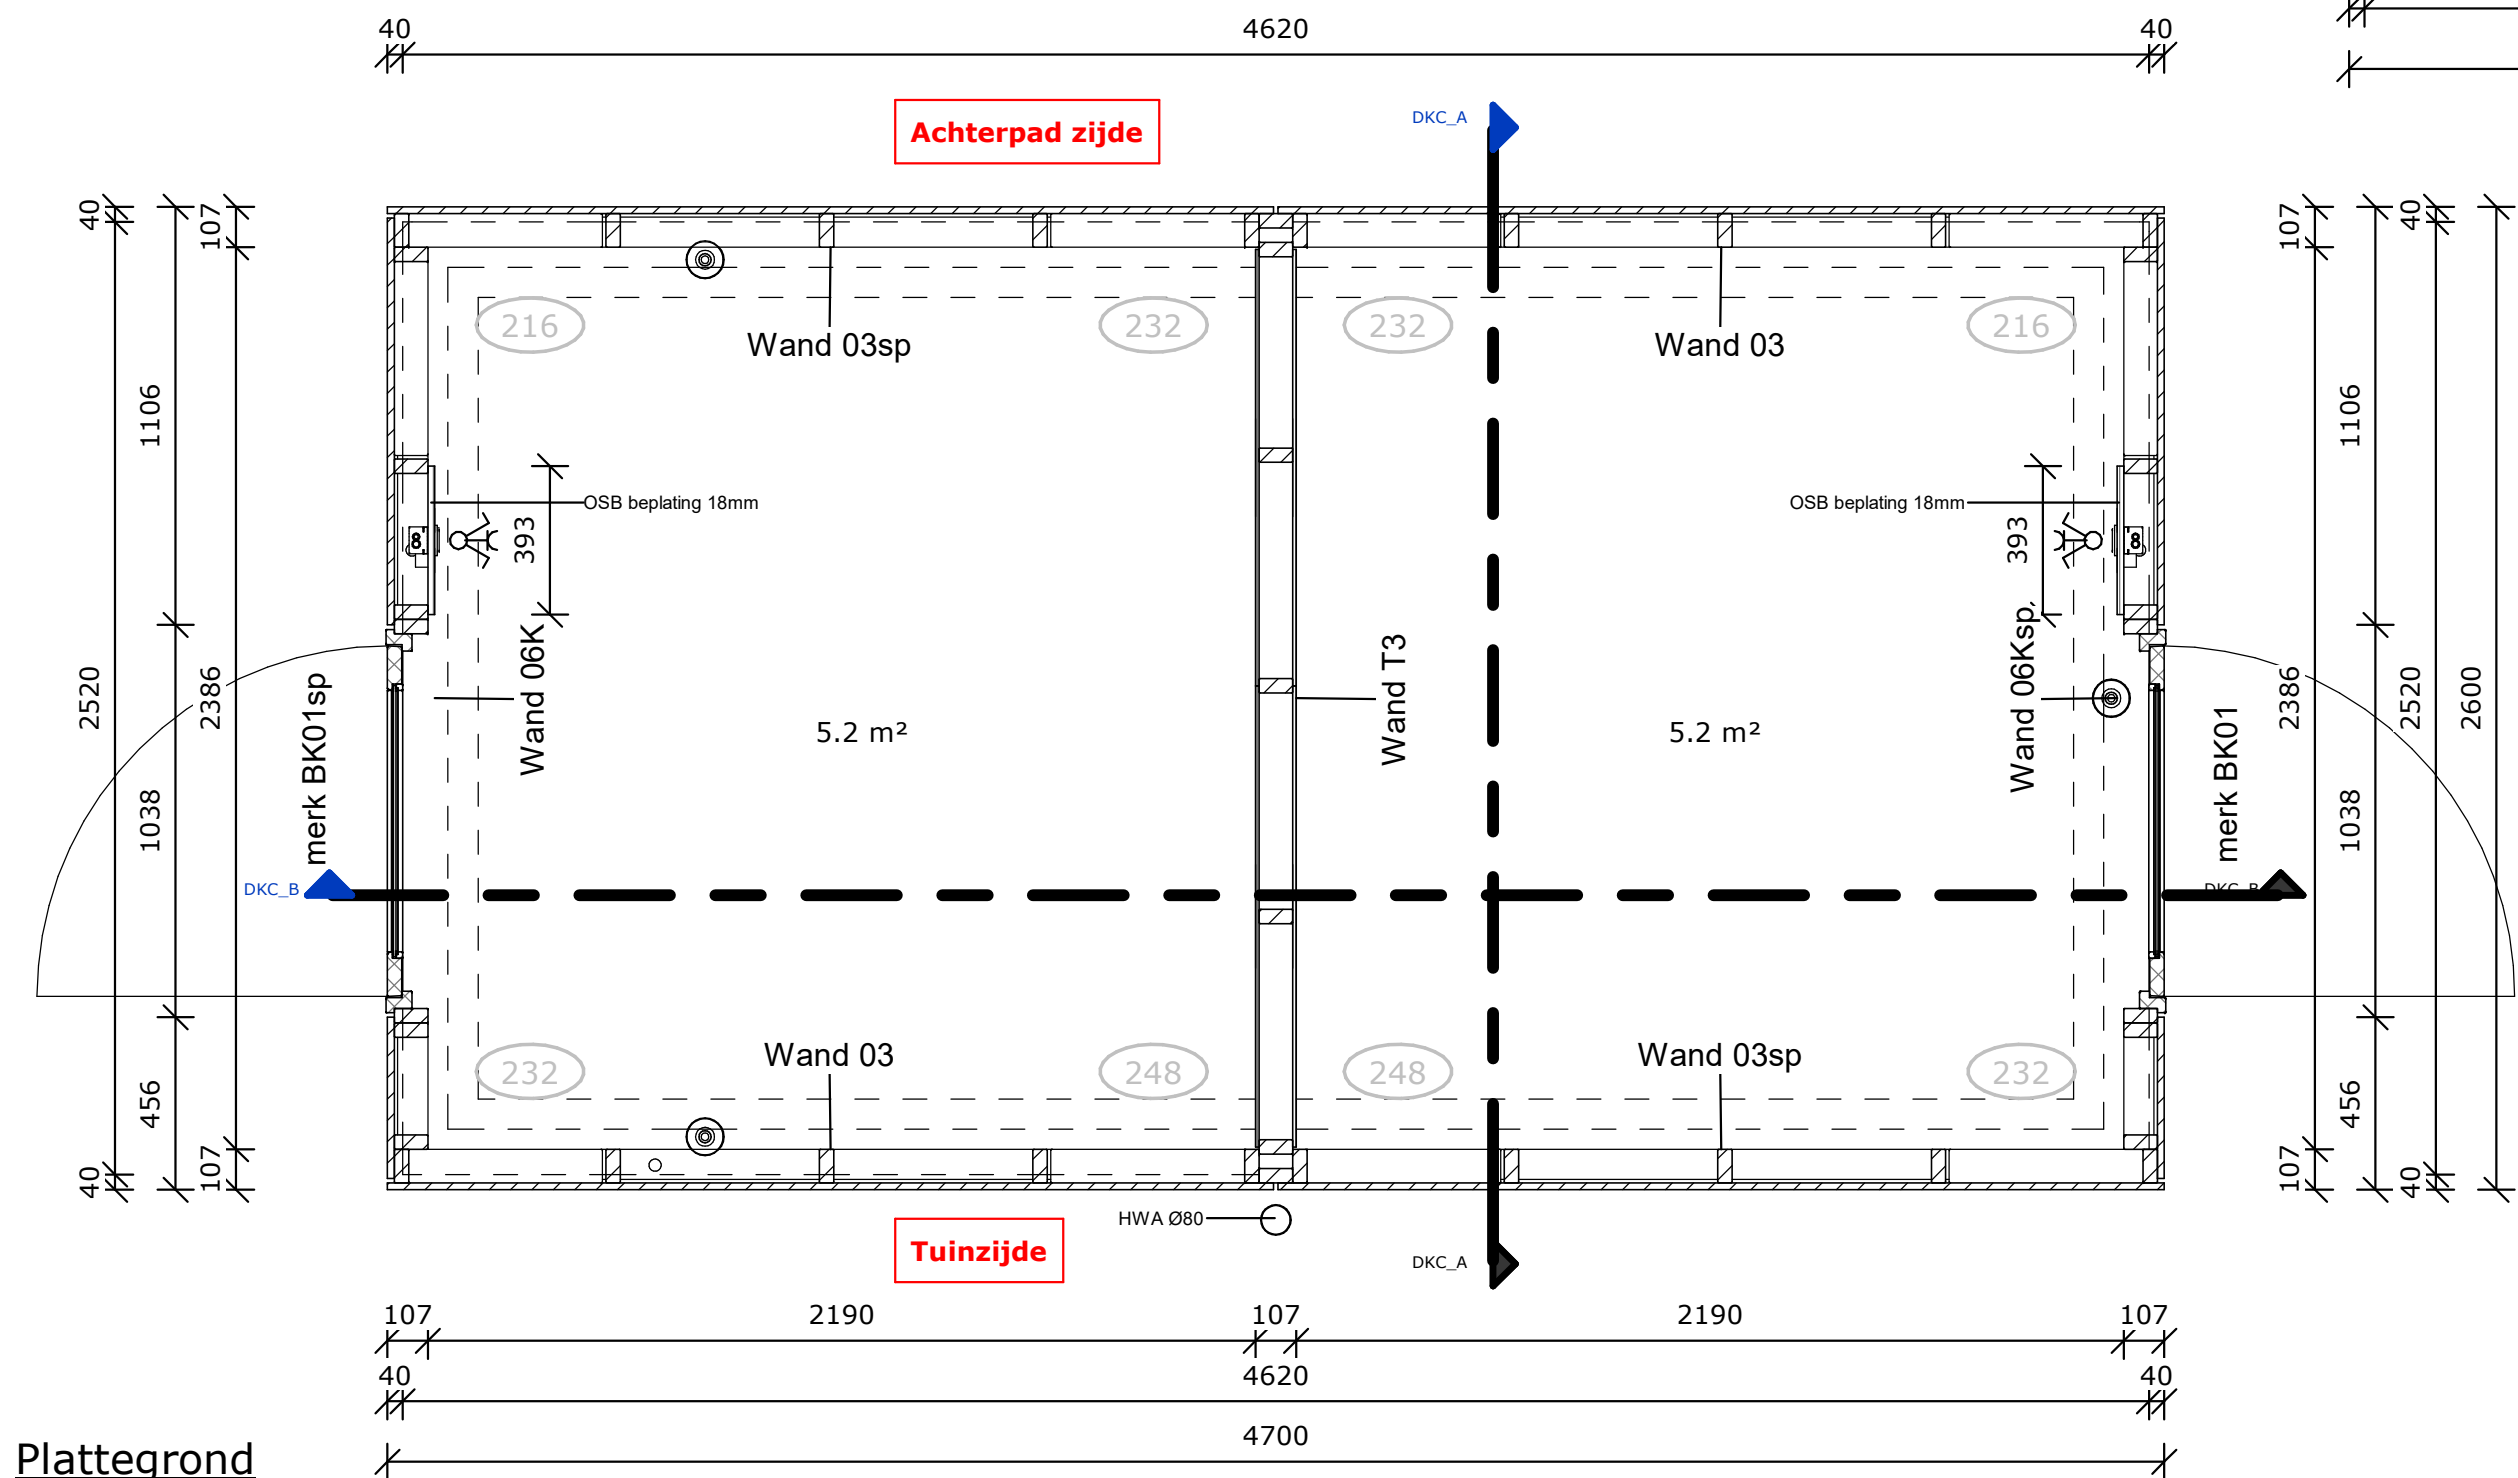

Plattegrond

Bergingen aanwezig bij de volgende bouwnummers:
18, 19, 26 en 27

Datum. wijz. omschrijving.

2020_1	1	Versie 1.0
2020_2	2	Versie 1.1
2021_1	4	Versie 2.0


Berging type DKC (5,2m²)

werknummer:	Buitenbergingen BasisWonen	tek.nr.:	90-B05A - 4
datum:	04-07-2022	schaal:	1 : 20
status:		formaat:	A1
getekend:	Afd. BIM	bouwdeel:	


Trebbe Wonen Noord-oost
Tubantiasingel 65
Postbus 4
7500 AA Enschede

Contact
Internet: www.trebbe.nl
Linkedin: https://nl.linkedin.com/company/trebbe
E-mail Zwolle: infozwolle@trebbe.nl
E-mail Enschede: info@trebbe.nl



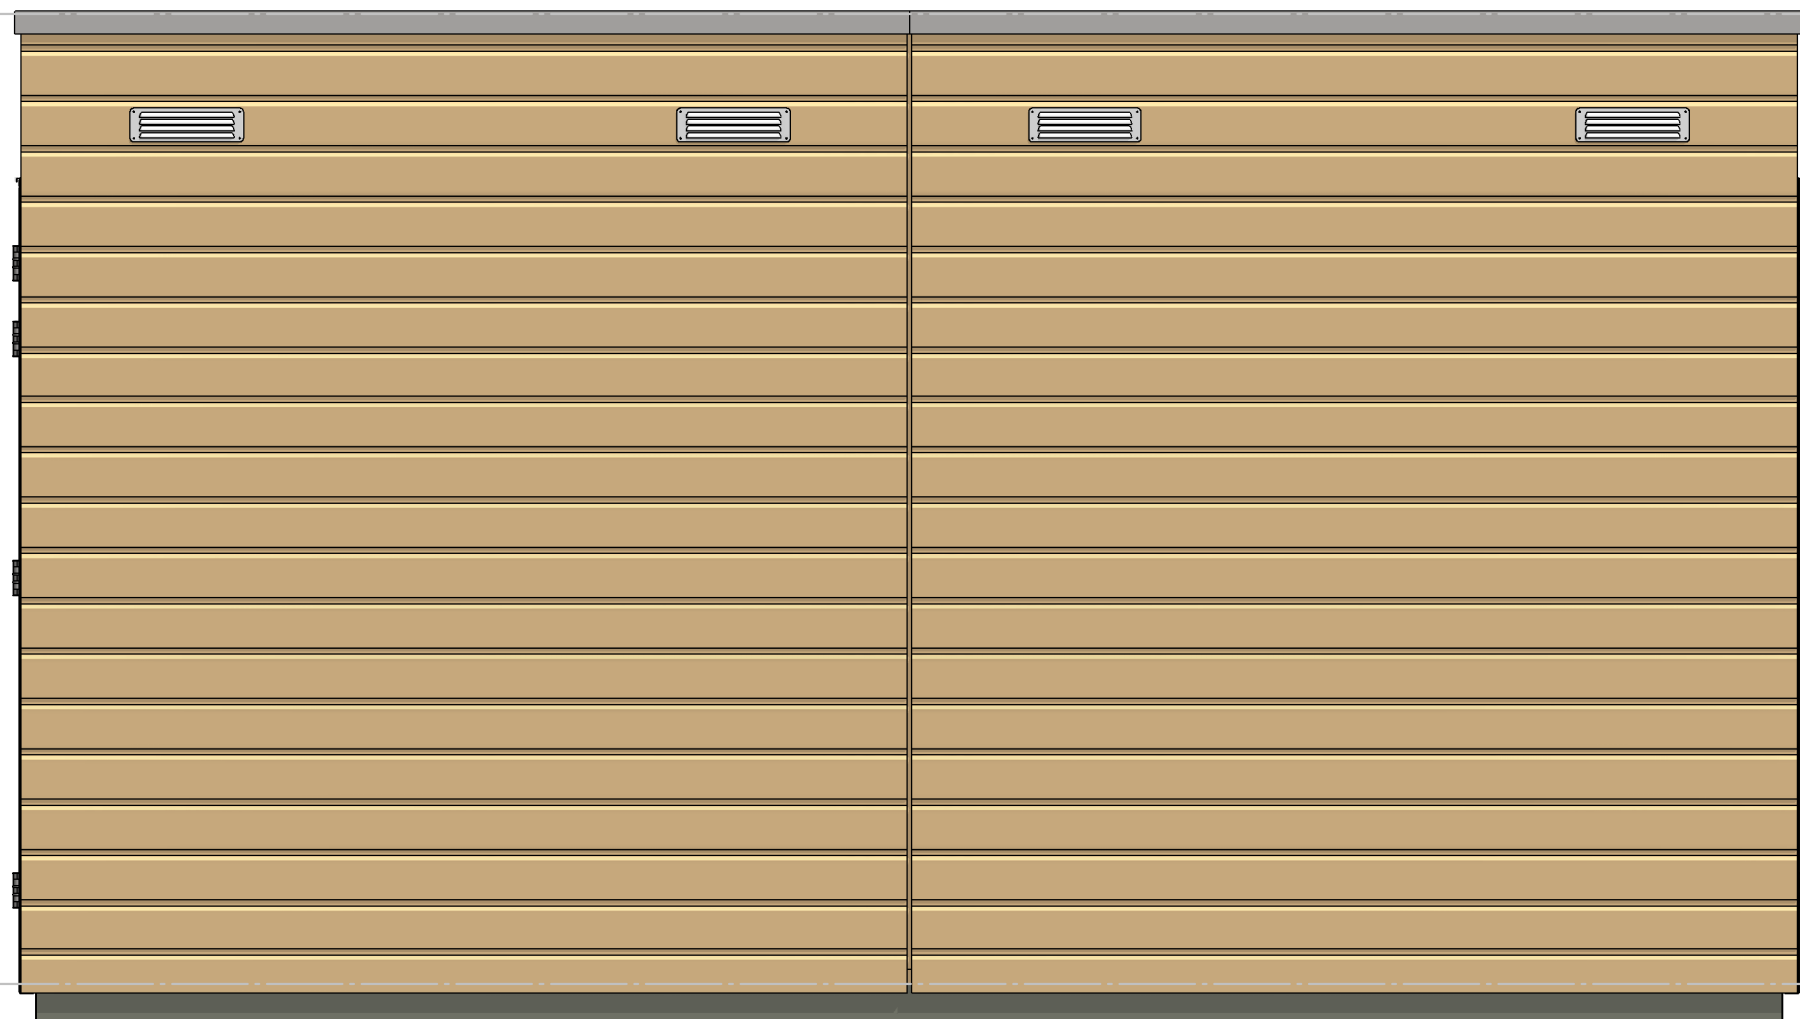


Voorgevel

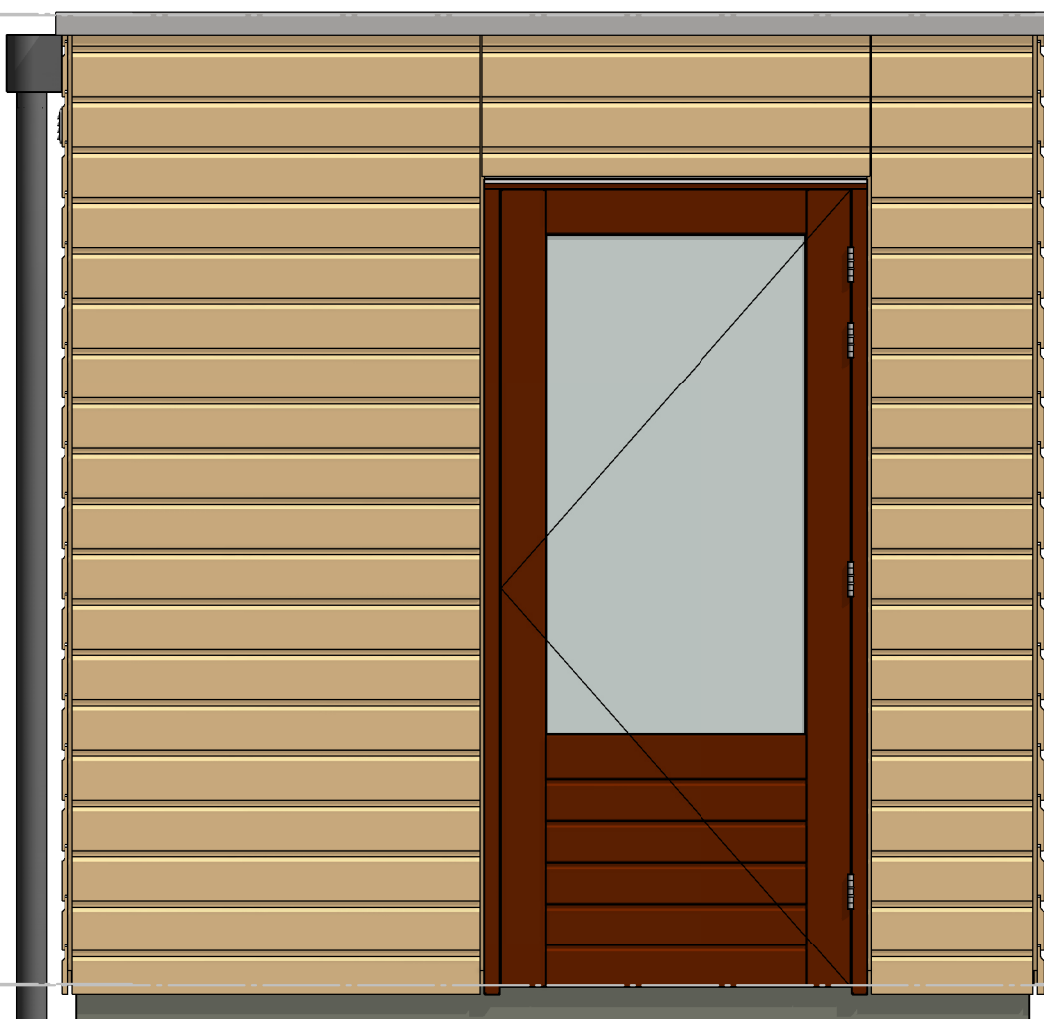


Linker zijgevel




Achtergevel

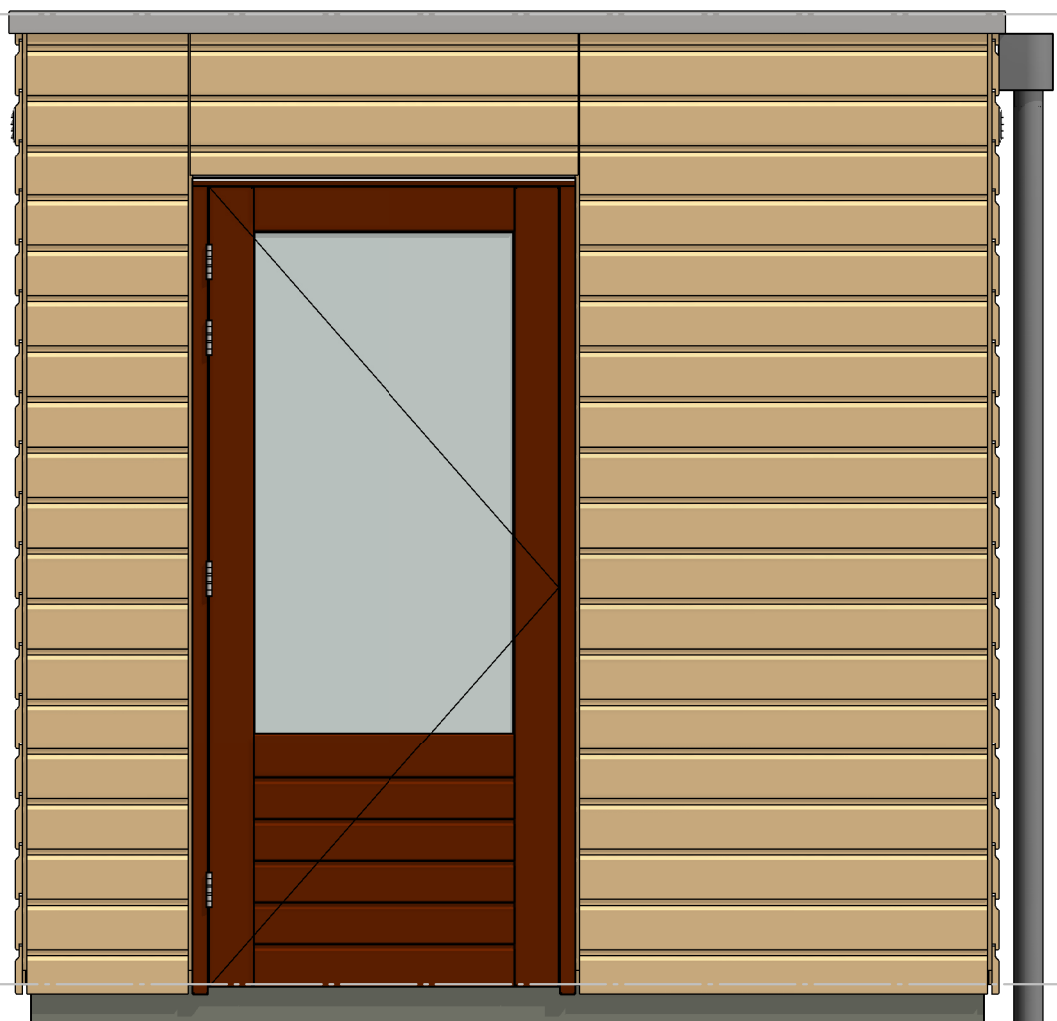


Rechter zijgevel

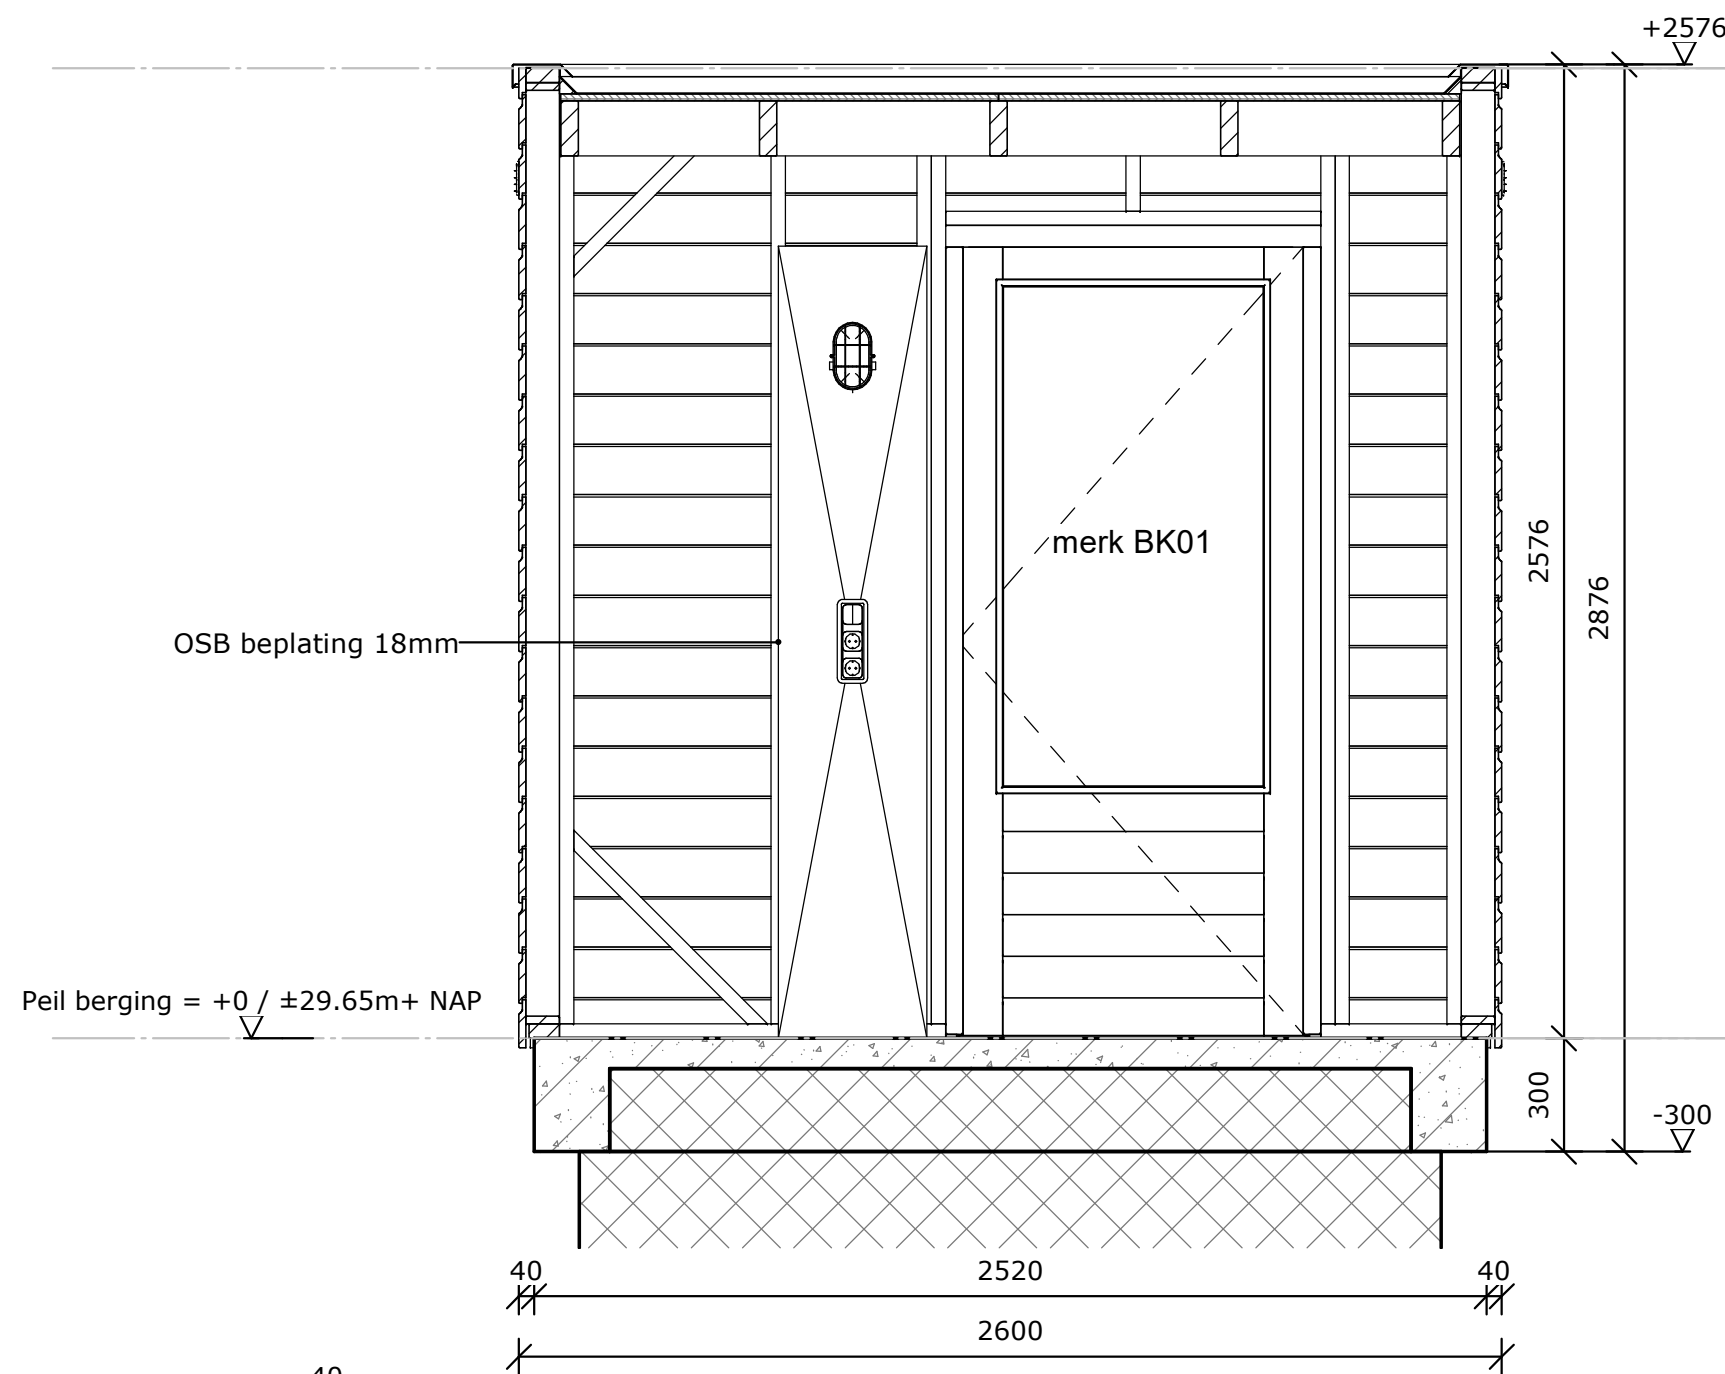

Doorsnede A-A

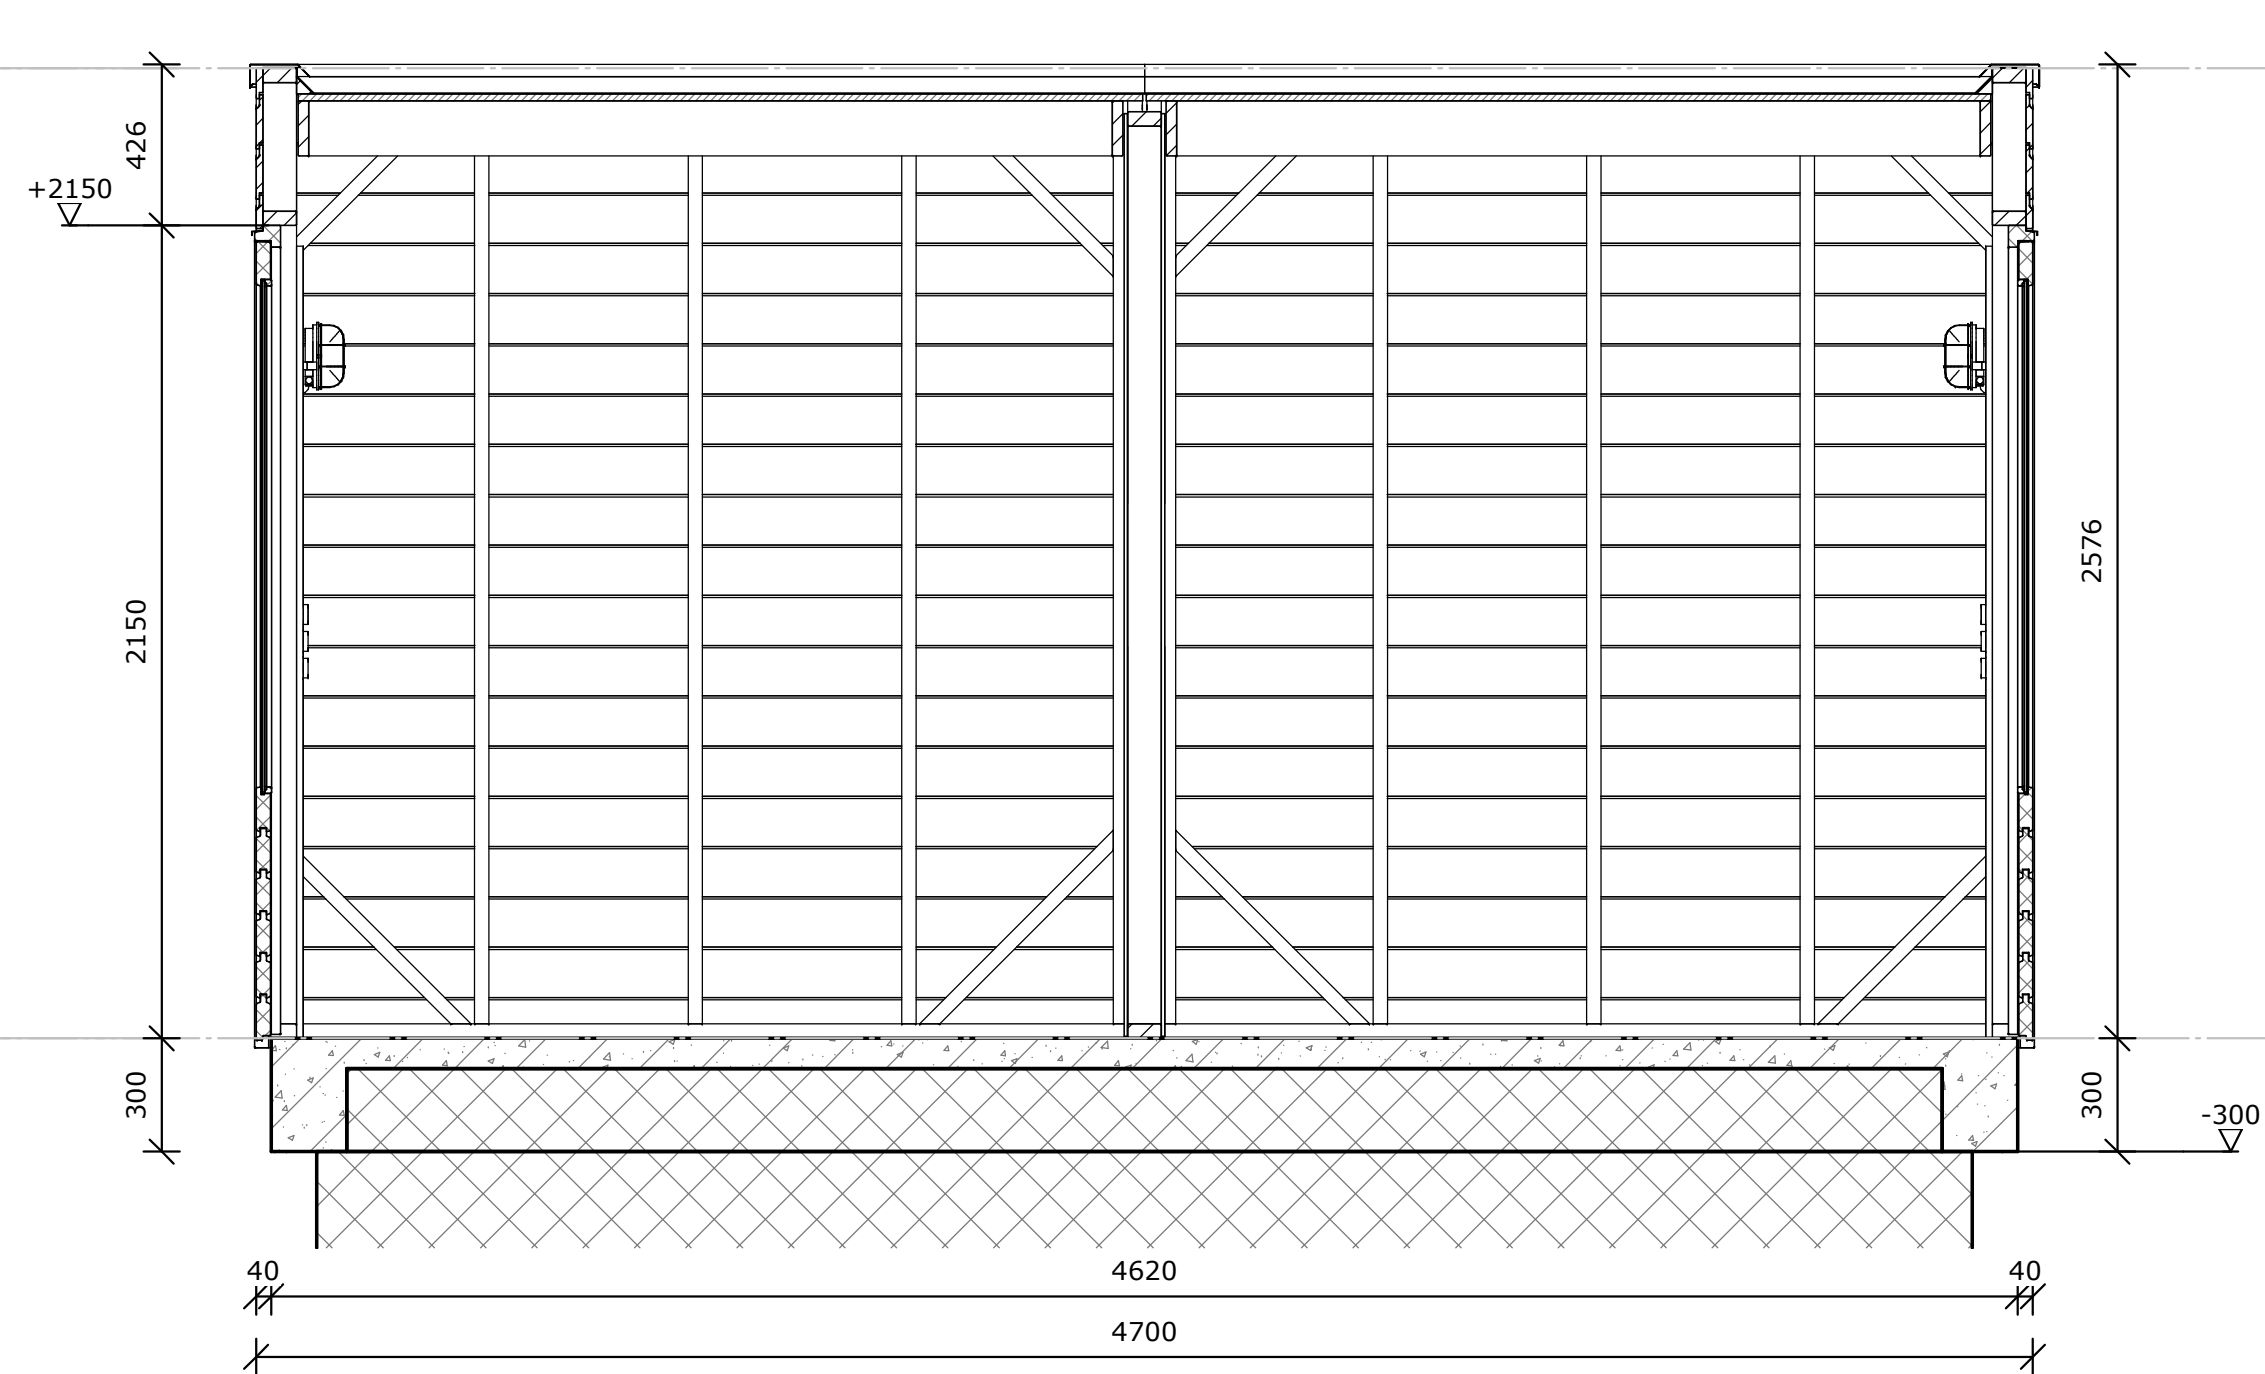

Doorsnede B-B

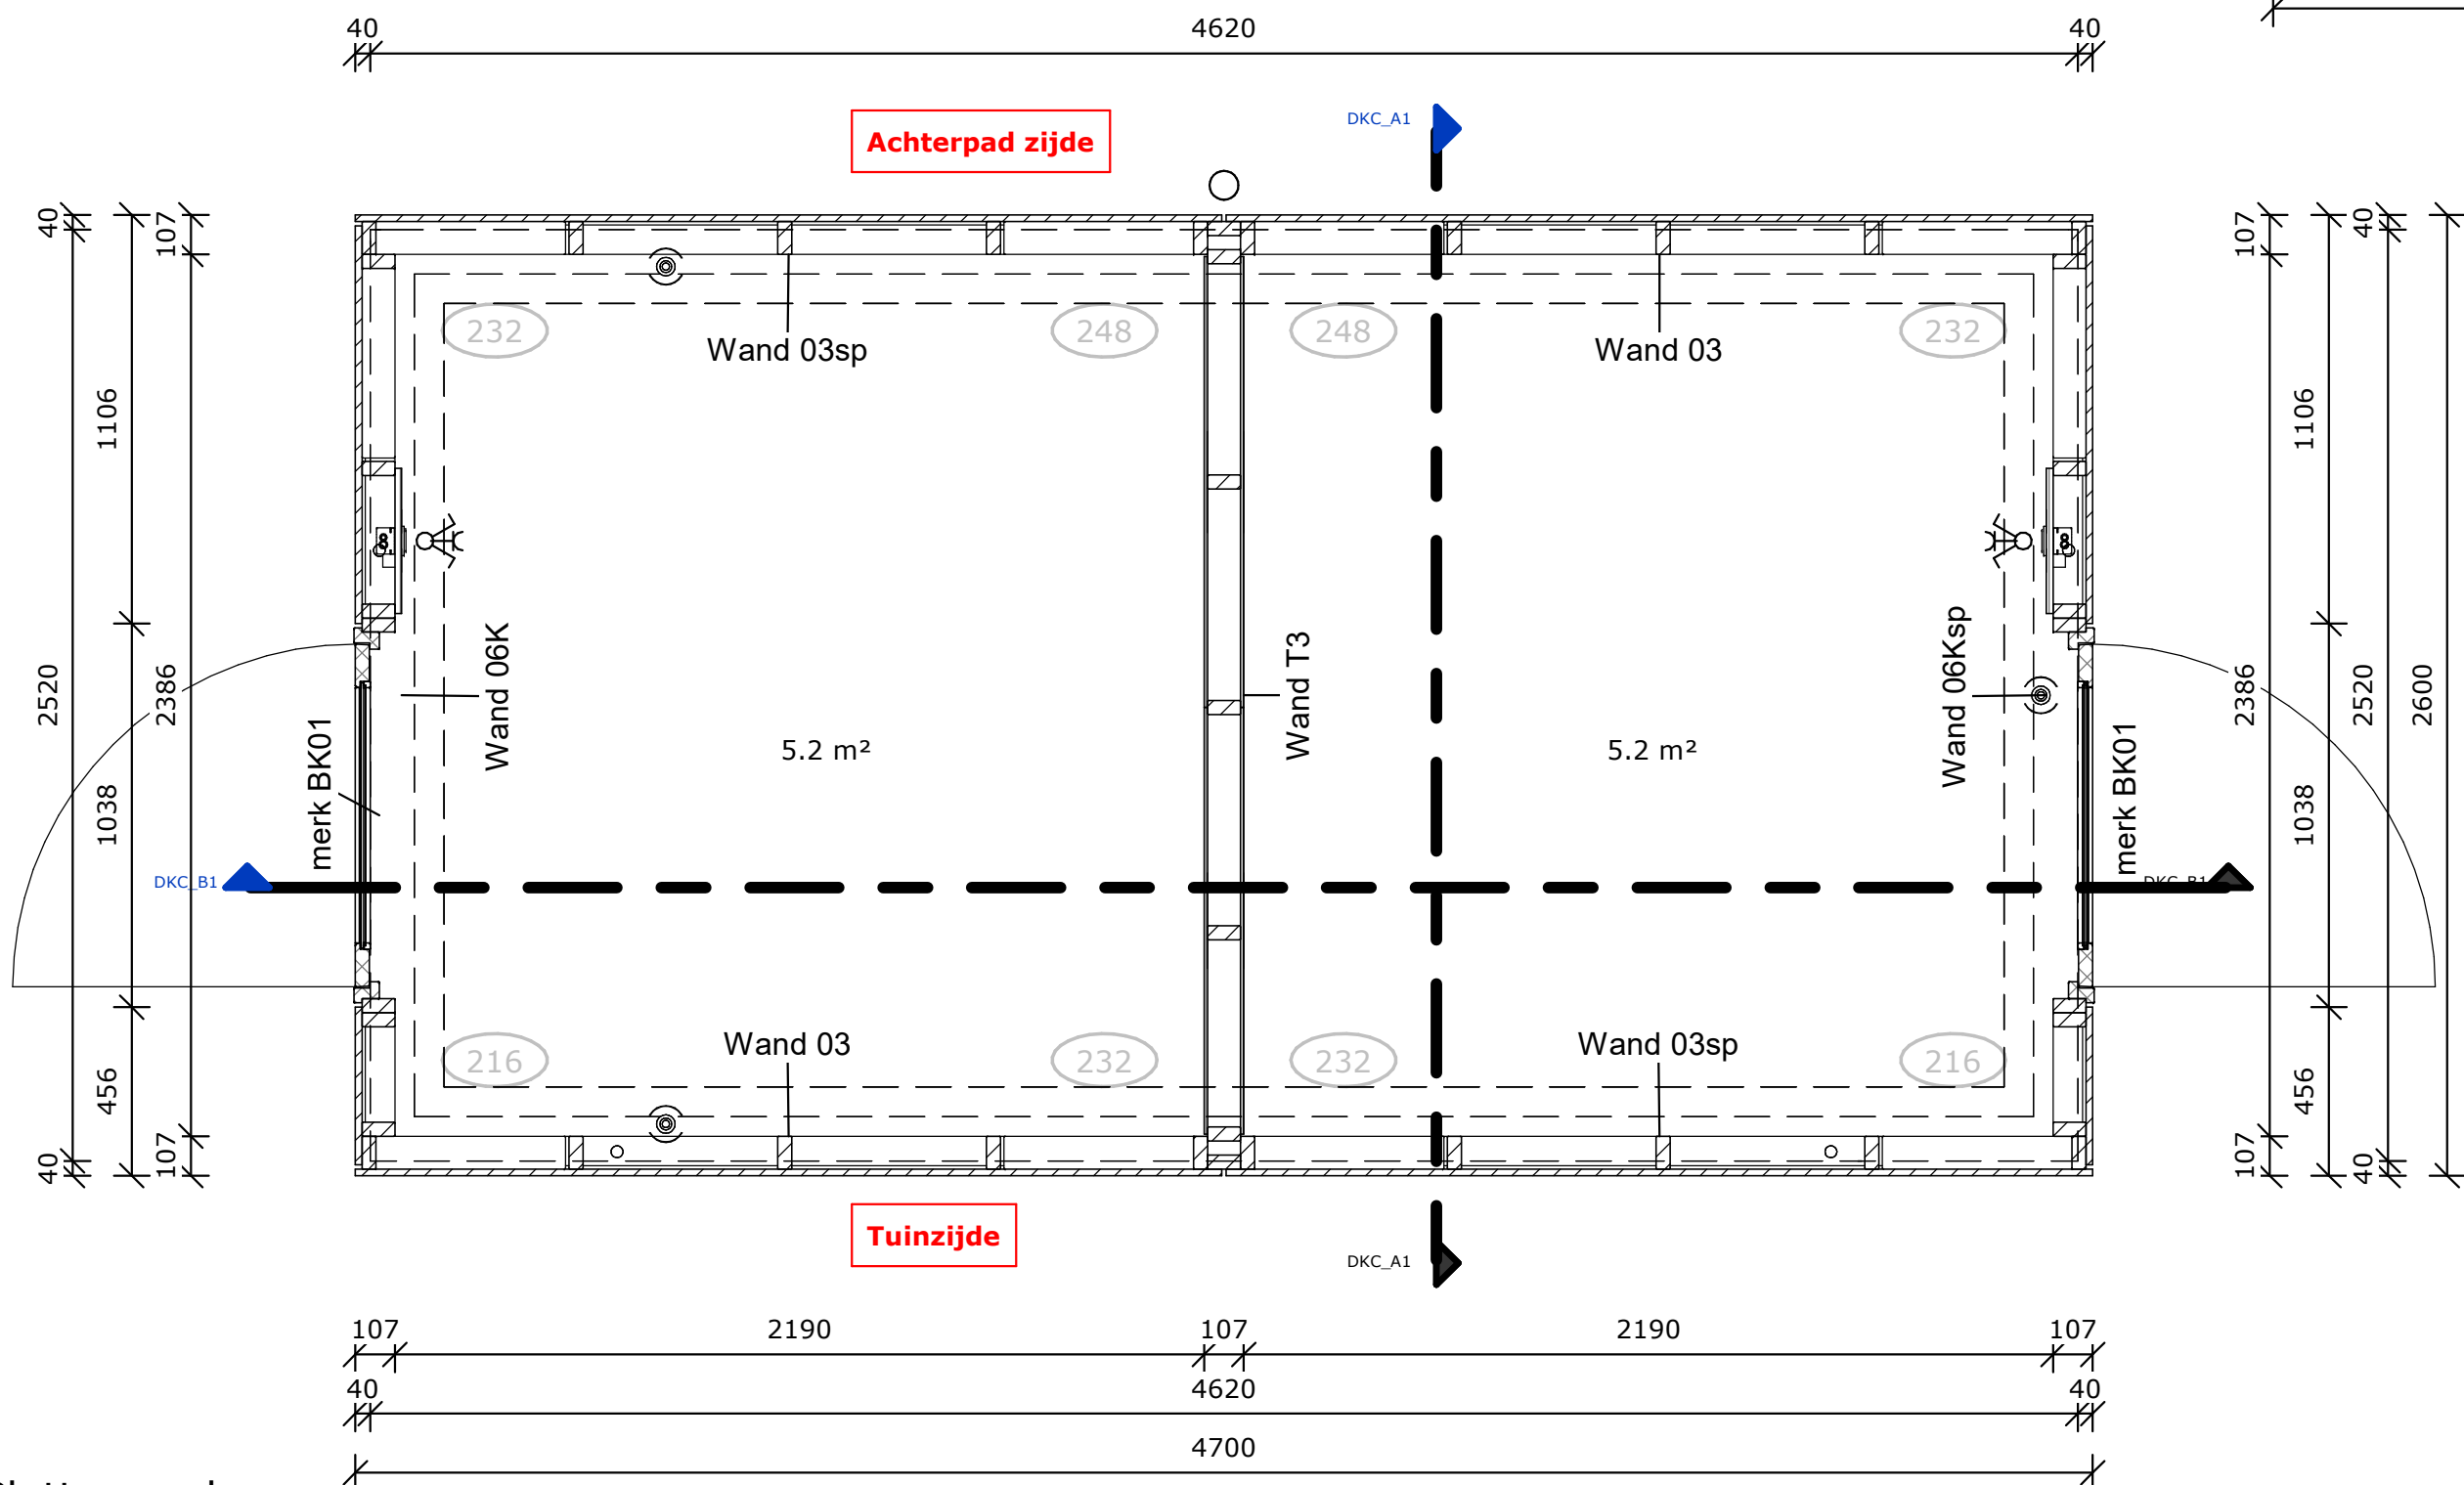

Plattegrond

Bergingen aanwezig bij de volgende bouwnummers:
16, 17, 20, 21, 24, 25, 28 en 29

Datum. wijz. omschrijving.

Berging type DKC (5,2m²)

werknummer:	Buitenbergingen BasisWonen	tek.nr.:	90-B05B
datum:	04-07-2022	schaal:	1 : 20
status:		formaat:	A1
getekend:	Afd. BIM	bouwdeel:	

Trebbe Wonen Noord-oost
Tubantiasingel 65
7500 AA Enschede

Contact
Internet: www.trebbe.nl
Linkedin: <https://nl.linkedin.com/company/trebbe>
E-mail Zwolle: infozwolle@trebbe.nl
E-mail Enschede: info@trebbe.nl

