


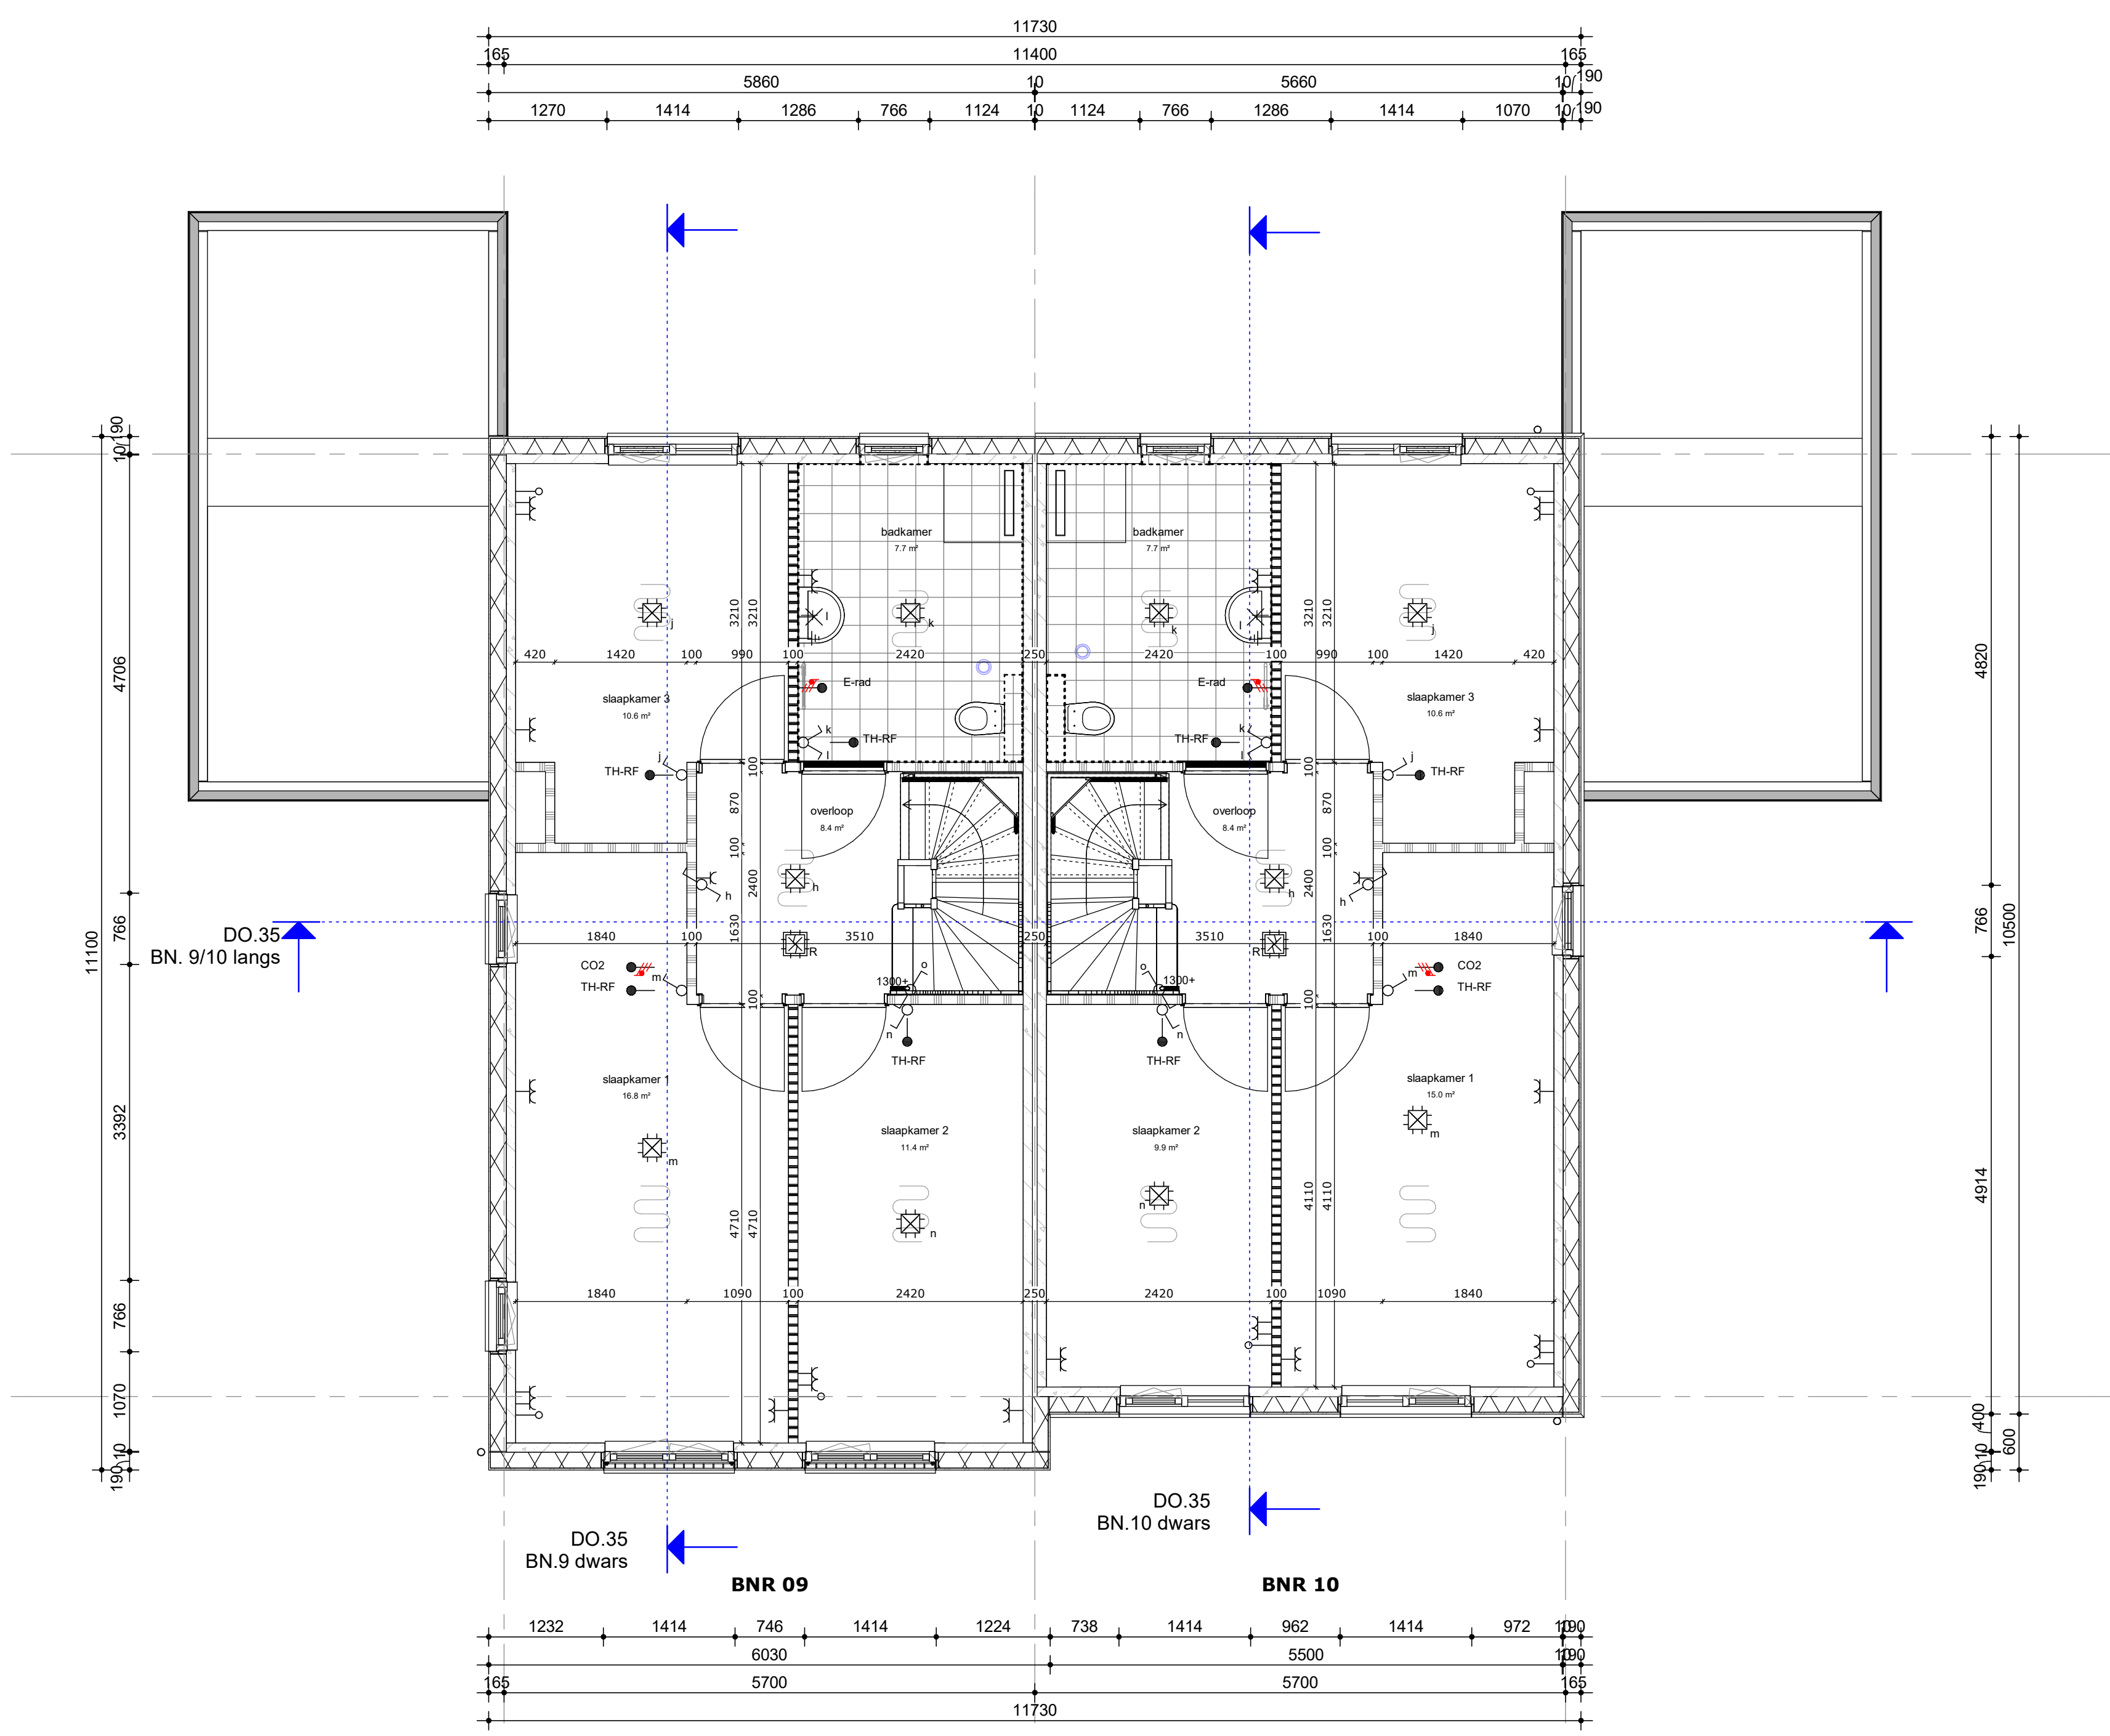

Plattegronden bnr 9 en 10

werknnummer: **12066**

datum: 27-06-2022

status:	Definitief
---------	-------------------

tek.nr.: **DO.15**

schaal: 1 : 50

formaat: A0

en Noord-oost
Faradaystraat 7
Postbus 250
8000 AG Zwolle

Contact
Internet: www.trebbe.nl
LinkedIn: <https://nl.linkedin.com/company/trebbe>
E-mail Zwolle : infozwolle@trebbe.nl
E-mail Enschede: info@trebbe.nl

