

Aanvullende opmerking YDG
dd 11-8-2026

Datum: 12 juni 2026

INSTALLATIETEKENING

Projectnr. : 14737_3
Project : Trebbe Wonen - 24 won. Weideblik Gravenweide fase 3 Oldenzaal
Ref.nr. : 305083
Ordernr. : EKN305083
Kavelnr. : 61

Beste lezer,

Hierbij ontvangt u de installatietekening t.b.v. de keuken met bovenvermeld ordernummer.

Voor het beste en mooiste resultaat, onderstaand een aantal aandachtspunten.

- W + E-installatie aanbrengen in de wand, tenzij het werkblad verdiept is naar ten minste 65 cm.
- W-installatie opbouw is mogelijk, mits leidingen op de aangegeven positie verticaal uit de vloer komen en strak op de wand op de aangegeven hoogte met een muurplaat zijn afgemonteerd.
- Geen aansluitingen aanbrengen achter apparatuur. Aansluitingen moeten bereikbaar zijn zonder demontage van apparatuur.
- Geen leidingen onder een onderbouw (wijn-)koelkast, vriezer en vaatwasser.
- Bij metalstud wanden vulhout aanbrengen bij schouwkap, hangkasten en wandplanken t.b.v. de bevestiging.
- Wand en vloer dienen vlak en hoeken haaks te zijn. Voor montage is het belangrijk dat het stucwerk droog is.

Wij adviseren verder:

- Om in de keuken ten minste twee wandcontactdozen voor algemeen gebruik te plaatsen. Daarbij dient rekening gehouden te worden met eventuele achterwanden, spatwanden en tegelplinten (aangegeven op tekening).


Exacte maten voor onder andere standbouw ten behoeve van kastenwanden, koven of overige bouwkundige onderdelen, welke van belang zijn voor het ontwerp van de keuken, worden niet aangegeven op de installatietekening. Deze worden middels een specifieke separate maattekening verstrekt door de adviseur.

Indien afgeweken wordt van de installatietekening, kan dit gevolgen hebben voor de montage en het eindresultaat van de keuken.

Neem bij twijfel of vragen altijd even contact met ons op.

Met vriendelijke groet,

Keuken Design Nijmegen

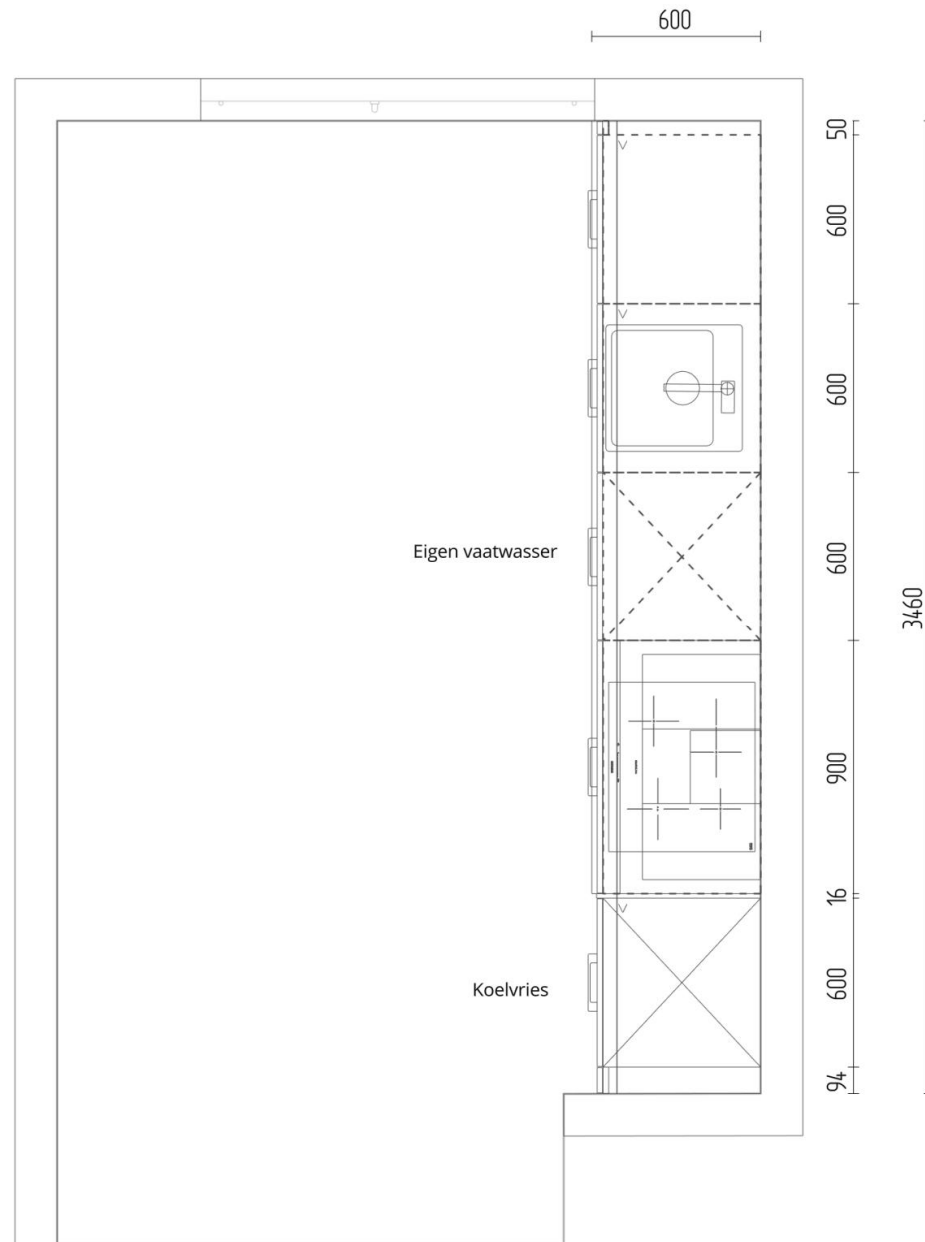


Keuken Design Nijmegen
Verlengde Energieweg 50
6541 XX Nijmegen

Projectnummer: 14737_3
Kavelnummer: 61
Ontwerp: 305083
Datum: 12-06-26

KDN Keuken
Design
Nijmegen

PARTNER IN
liv hart voor
optimaal
werken

DEZE TEKENING IS NIET BINDEND

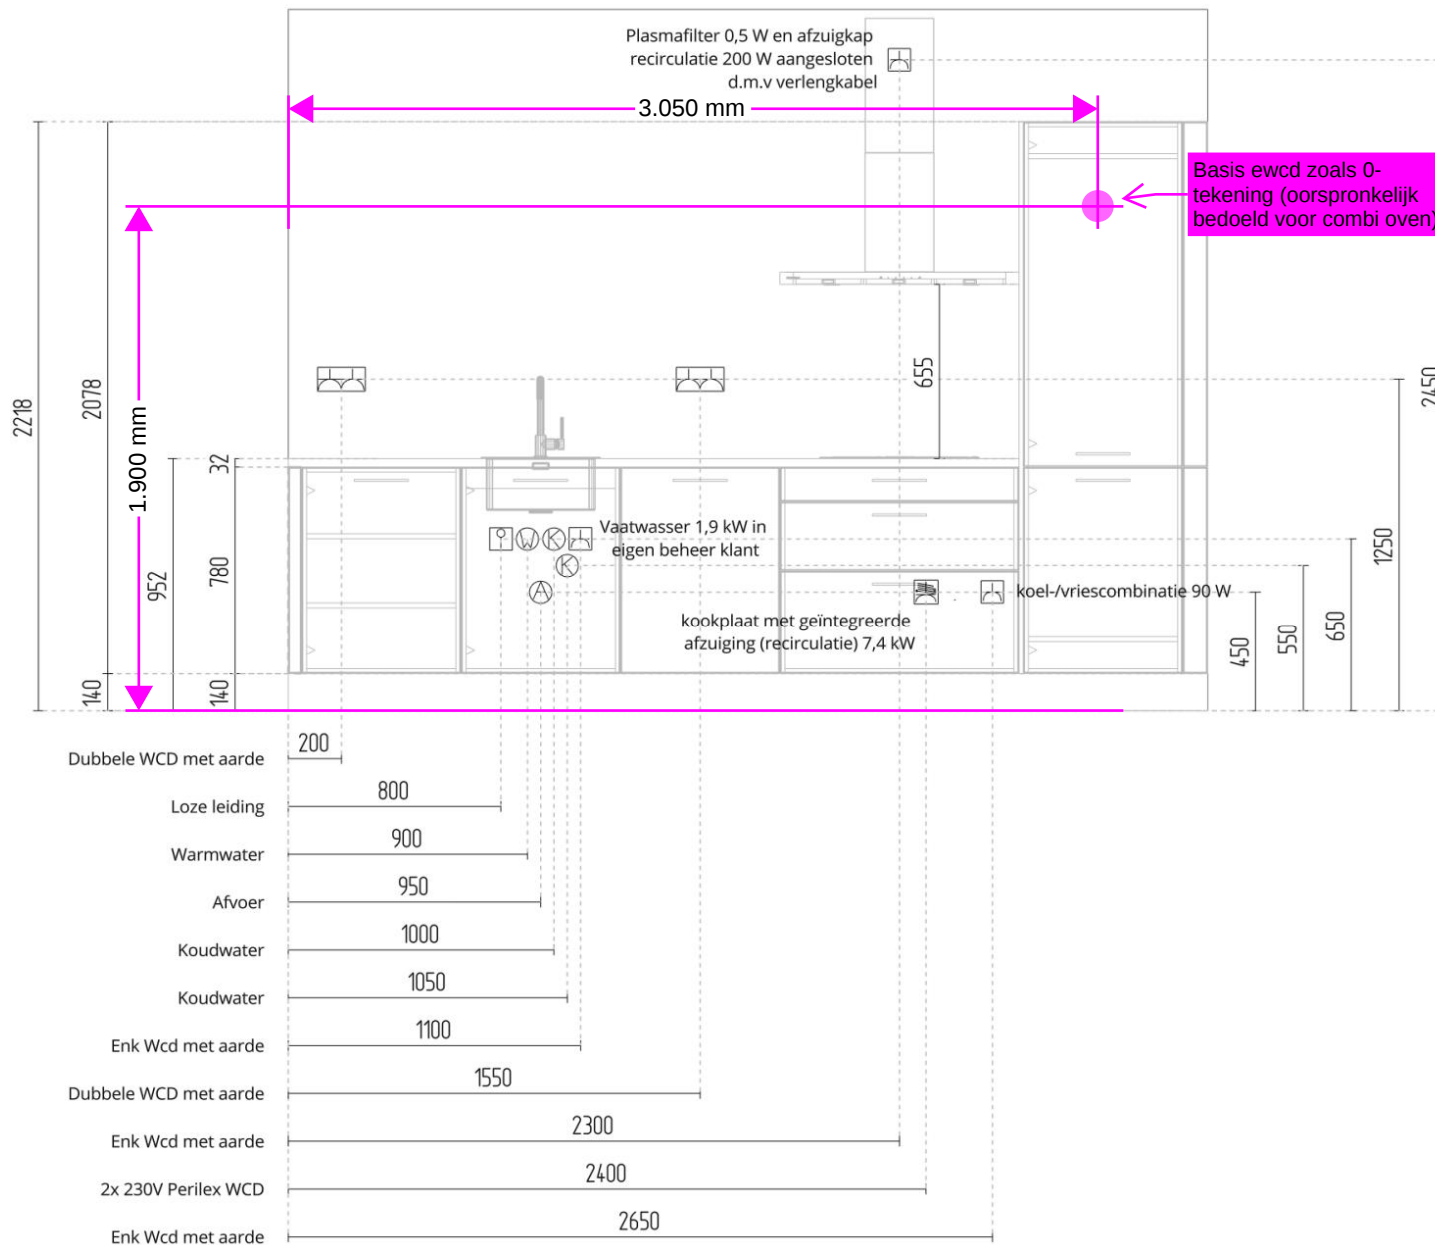

Keuken Design Nijmegen
Verlengde Energieweg 50
6541 XX Nijmegen

Projectnummer: 14737_3
Kavelnummer: 61
Ontwerp: 305083
Datum: 12-06-26

KDN Keuken
Design
Nijmegen

PARTNER IN
liv hart voor
optimaal
wonen

DEZE TEKENING IS NIET BINDEND



Keuken Design Nijmegen
Verlengde Energieweg 50
6541 XX Nijmegen

Projectnummer: 14737_3
Kavelnummer: 61
Ontwerp: 305083
Datum: 12-06-26

KDN Keuken
Design
Nijmegen

PARTNER IN
liv hart voor
optimaal
wonen

DEZE TEKENING IS NIET BINDEND

Projectnummer:

12097

Projectnaam:

Weideblik Fase III 24 koopwoningen te Oldenzaal

Bouwnummer:

061

Documentdatum:

01-09-2026

Koper(s):

TREBBE

ONTWIKKELT EN BOUWT

Hartelijk dank voor de opdracht van de opties voor je nieuwe thuis. Hierbij ontvang je de bevestiging van jouw keuzes. Zou je dit overzicht willen controleren op juistheid en volledigheid en deze ter goedkeuring willen ondertekenen? Mochten er onvolkomenheden in staan, laat dit dan zo spoedig mogelijk en uiterlijk binnen 7 dagen aan ons weten. Heb je nog vragen of opmerkingen naar aanleiding van deze opdrachtbevestiging, neem dan gerust contact op met je wooncoach via MijnTrebbehuis.nl

Optie	Omschrijving	Opdrachtdatum	Aantal	Totaal incl. BTW
Algemeen Algemeen				
000LK4A	Opdrachtbevestiging compleet (bijlage Koop-/aannemingsovereenkomst)	31-08-2026	1	€ 0,00
De opties voor je woning zijn bepaald en vastgelegd in deze opdrachtbevestiging, vanwege het verlopen van de sluitingsdatum hiervan. Wijzigingen in opties zijn helaas niet meer mogelijk. De opties worden aangeboden onder voorbehoud goedkeuring gemeente en onder voorbehoud goedkeuring installateur.				
Ruwbouw Algemeen				
000WX	Informatie over BENG2=0	28-08-2026	1	€ 0,00
De woning voldoet in basis aan BENG2=0, conform de Koop-/aannemingsovereenkomst.				
Een keuze uit (een combinatie van) ruwbouwopties kan effect hebben op de BENG berekening. Daardoor is het mogelijk dat er niet meer voldaan wordt aan BENG2=0 maar wel aan de wettelijke BENG norm. Bij de ruwbouwoptie (of combinatie ervan) waarbij BENG2=0 niet meer van toepassing is, zal dit in de bijbehorende optie vermeld worden.				
000Y	Extra werkbare werkdagen als gevolg van koperskeuze(s)	28-08-2026	1	€ 0,00
De keuzes die je maakt, en meerwerk als gevolg hebben, betekenen dat er extra werkzaamheden moeten worden verricht door Trebbe. Door het gekozen meerwerk zijn wij genoodzaakt de maximale bouwtijd te verlengen. De eerder overeengekomen maximale bouwtijd vind je in artikel 5 van jouw aannemingsovereenkomst. Deze maximale bouwtijd is uitgedrukt in werkbare werkdagen. De verlenging hiervan berekenen we aan de hand van het gekozen meerwerk. We rekenen steeds één extra werkbare werkdag per € 1.000,- (bedrag excl. btw), afgerond naar beneden en op hele dagen. Let op: minderwerk leidt niet tot verkorting van de bouwtijd.				
De extra werkbare werkdagen, als gevolg van het gekozen meerwerk, waar wij de eerder overeengekomen maximale bouwtijd mee verlengen, wordt berekend na de laatste sluitingsdatum. De wooncoach zal hieronder het aantal extra werkbare werkdagen bij de laatste opdrachtbevestiging invullen.				
25 dagen				

Ruwbouw Gevel

Projectnummer: 12097
Projectnaam: **Weideblik Fase III 24 koopwoningen te Oldenzaal**
Bouwnummer: **061**
Documentdatum: 01-09-2026
Koper(s):



Optie	Omschrijving	Opdrachtdatum	Aantal	Totaal incl. BTW
-------	--------------	---------------	--------	------------------

003BZ	Uitbouw achtergevel 2400mm, beukmaat 5,1m incl. kozijn met dubbele deuren en zijlichten Wanneer je voor deze optie kiest, voldoet de woning niet meer aan BENG2=0. De woning voldoet dan aan de wettelijke BENG norm. Zie optie 000WX. De woning wordt aan de achterzijde 2400mm uitgebouwd (alleen begane grond); de elektrische installaties en warmtecapaciteit worden aangepast; de uitbouw is volledig geïsoleerd; afwerking van de uitbouw is gelijk aan de aansluitende ruimte in de woning; indien je geen uitbouw kiest, maar de naastgelegen woning wel wordt uitgebouwd, dan komt deze uitbouw, ter plaatse van de erfgrans, een gedeelte op jouw kavel te staan; dit recht van overbouw is opgenomen in de koopovereenkomst van jouw woning. Inclusief kozijn met dubbele openslaande deuren met zijlichten (en ventilatieroosters in het glas) i.p.v. de achterpui. Loopdeur aan (basis) keukenzijde; de spouwlat ter plaatse van de onderdorpel komt in het zicht, let hierop bij de vloerafwerking welke hierover heen gelegd dient te worden. Zie optie 003BZ op de optietekening 25. Deze optie wordt aangeboden onder voorbehoud goedkeuring gemeente.	28-08-2026	1	€ 27.750,00
-------	--	------------	---	-------------

Ruwbouw Dakraam

049A	Dakraam Fakro FTU-V6 U309 op het achtergeveldakvlak (bnr 61 en 66) Het realiseren van een dakraam op het achtergevel dakvlak van de woning. Dakraam type Fakro type FTU-V6 U309 o.g. (afm. ca. 940x1400mm) met zelfregulerend ventilatie-unit; binnenzijde wit afgelakt grenenhout; de binnenaftrimming wordt uitgevoerd met hetzelfde materiaal als van de dakelementen; exclusief schilderwerk. Zie optie 049A op de optietekening 28. Deze optie is van toepassing op de bouwnummers 61 en 66.	28-08-2026	1	€ 1.815,00
------	---	------------	---	------------

Inbouw Installaties

210	Extra dubbele wandcontactdoos Het aanbrengen van een dubbele wandcontactdoos op bestaande eindgroep. Betreft een aansluiting in de wand en in de woning. 1x zolder	28-08-2026	1	€ 240,00
-----	--	------------	---	----------

242	Verplaatsen plafond lichtpunt	28-08-2026	1	€ 100,00
-----	--------------------------------------	------------	---	----------

Projectnummer: 12097
 Projectnaam: **Weideblik Fase III 24 koopwoningen te Oldenzaal**
 Bouwnummer: **061**
 Documentdatum: 01-09-2026
 Koper(s):



Optie	Omschrijving	Opdrachtdatum	Aantal	Totaal incl. BTW
-------	--------------	---------------	--------	------------------

Het verplaatsen van het reeds aanwezige plafond lichtpunt (binnen dezelfde ruimte in de woning) naar een door jou gewenste positie; positie in overleg met de wooncoach.
 Het betreft circa maatvoering aangezien de exacte positie afhankelijk is van de vloerconstructie; punten kunnen niet in 1 lijn geplaatst worden; het kan dan ook zijn dat de positie tot ca. 20 cm afwijkt.

1x lichtpunt E

340	Buitenkraan, achtergevel (in verlengde meterkast) (vorstvrij)	28-08-2026	1	€ 995,00
------------	--	-------------------	----------	-----------------

Het aanbrengen van een buitenkraan met een gevelkom in het metselwerk aan de achtergevel van de woning, hoogte ca. 600mm+ vloerniveau.
 De kraan wordt gemonteerd in het verlengde van de meterkast aan de achtergevel van de woning.

Inbouw Keuken

400	Basiskeuken via projectleverancier	28-08-2026	1	€ 0,00
------------	---	-------------------	----------	---------------

De basiskeuken, keukeninstallatie en de indeling blijft gehandhaafd, conform de verkoopdocumentatie- en tekeningen. Via de showroom is het dan alleen mogelijk om de keukenfronten, grepen en het werkblad binnen het pakket te bepalen, je kunt hiervoor een afspraak maken in LIV. De keuken wordt geplaatst voor oplevering van de woning. Zie tevens de procedure koperskeuzelijst.
 Let op; deze optie is niet mogelijk indien je gekozen hebt voor de standaard optie van het verplaatsen van de gehele keuken.

Keukenopdracht KDN Standaard ref.nr. 305083 datum: 12-06-2026 met bijbehorende tekeningen datum: 12-06-2026

Inbouw Sanitair

501	Sanitair conform offerte showroom	28-08-2026	1	€ 0,00
------------	--	-------------------	----------	---------------

In de showroom kan de uitvoering van het sanitair, kranen e.d. gekozen worden. Hiervoor wordt een sanitairofferte opgesteld. Het offertebedrag wordt in deze optielijst vermeld. Bij de showroom kan tevens de uitvoering van de radiator besproken worden alsmede de uitvoering van het elektra in de wand. Wijzigingen hierin worden opgenomen in de sanitairofferte van de showroom.

Sanitair opdracht 25-5012\B61 .O-1 d.d. 16-06-2026 d.d. tekening 12-06-2026

Projectnummer:	12097	TREBBE ONTWIKKELT EN BOUWT
Projectnaam:	Weideblik Fase III 24 koopwoningen te Oldenzaal	
Bouwnummer:	061	
Documentdatum:	01-09-2026	
Koper(s):		

Optie	Omschrijving	Opdrachtdatum	Aantal	Totaal incl. BTW
Inbouw Trappen				

607B	Je maakt geen gebruik van de traptool en wenst de standaard uitvoering van de trap	28-08-2026	1	€ 0,00
Uitvoering conform de technische omschrijving. Let wel, de traptreden van de basistrap zijn alleen geschikt om te bekleden. Tevens dient na oplevering de trap, met uitzondering van de treden, nog afgeschilderd te worden.				

Inbouw Tegelwerk				
------------------	--	--	--	--

511	Tegelwerk conform offerte showroom	28-08-2026	1	€ 0,00
Het offertebedrag wordt in deze optielijst vermeld; in deze tegelwerkofferte worden ook de bouwkundige voorzieningen in de badkamer, zoals o.a. extra (betegelde) douchewand in de badkamer opgenomen.				
Tegelopdracht 25-5012L/B61.brief standaard tegelwerk d.d. 02-07-2026 d.d. tekening 12-06-2026				

Afbouw Installaties				
---------------------	--	--	--	--

247	Je maakt geen gebruik van de keuzes en wenst de standaard uitvoering van het schakelmateriaal	28-08-2026	1	€ 0,00
Uitvoering conform de technische omschrijving.				

Afbouw Deurtool				
-----------------	--	--	--	--

704B	Je maakt geen gebruik van de Svedex deurplus en wenst standaard binnendeuren met deurbeslag	28-08-2026	1	€ 0,00
Uitvoering conform de technische omschrijving.				

Totaal meer- en minderwerk incl. BTW:	€ 30.900,00
---------------------------------------	-------------

Projectnummer: 12097
Projectnaam: **Weideblik Fase III 24 koopwoningen te Oldenzaal**
Bouwnummer: **061**
Documentdatum: 01-09-2026
Koper(s):



Voorwaarden en bepalingen

Algemene voorwaarden

Op de standaard koperskeuzelijst zijn de voorwaarden meer- minderwerk van Woningborg van toepassing.

Voorwaarden met betrekking tot meer- en minderwerk:

- Wij verzoeken je vriendelijk om deze opdrachtbevestiging voor het meer- en minderwerk voor akkoord te ondertekenen en binnen 7 dagen aan ons te retourneren.
- Na ontvangst nemen wij jouw opdracht in behandeling.
- Wanneer de opdrachtbevestiging niet is ondertekend of niet tijdig door ons ontvangen is, kunnen wij de opdracht helaas niet in behandeling nemen en dan gaan wij ervan uit dat je geen opties voor je woning wenst.
- De vermelde prijzen zijn inclusief Btw. Opties van zonnepanelen en optimizers aangegeven met * zijn exclusief Btw.
- Het meer- en minderwerk wordt gefactureerd volgens de voorwaarden in de koop-/aannemingsovereenkomst.
- De opties zijn nog onder voorbehoud van goedkeuring door de installateur en de gemeente.

Al het meer- en minderwerk wordt uitgevoerd volgens de bovenstaande voorwaarden. Wanneer je opdracht geeft voor meer- en minderwerk, houdt dit automatisch in dat je akkoord gaat met de bovenstaande voorwaarden.

Handtekening

.....

🏠 Verlengde Energieweg 50
6541 XX Nijmegen

✉ Kamperzeedijk 107
8281 PD Genemuiden

085 - 070 77 00
info@livwonen.nl
livwonen.nl

KvK nr: 77859723
BTW nr: NL 8611 73 806 B01
IBAN: NL47 RABO 0361 3831 85

Ref.nr. : 6595
Project : 24 woningen 'Weideblik fase 3' Oldenzaal
Kenmerk : 25-5012\B61 .O-1
Datum : 16 juni 2026

Geachte heer, mevrouw,

Naar aanleiding van uw bezoek aan LIV Partner Versan Adviescentrum B.V., zenden wij u hierbij, geheel vrijblijvend, onze materiaalspecificatie met de daarbij behorende prijsconsequenties voor het door u gekozen sanitair en/of verwarming. Onze prijzen zijn exclusief B.T.W. tenzij anders vermeld.

Uw opdracht dient u te bevestigen door de bijgevoegde kopie van deze offerte voor akkoord ondertekend aan Versan Adviescentrum B.V. retour te zenden. Graag zien we dat alle pagina's voorzien worden van een paraaf en het laatste prijzenblad van een handtekening. De nota voor meer- en minderwerk ontvangt u t.z.t. van Trebbe NoordOost BV volgens de betalingsvoorwaarden van Trebbe NoordOost BV.

Deze offerte is geldig tot 4 dagen na offerte datum.

Meerprijzen voor het aanpassen van de installaties zijn alleen van toepassing indien de opdracht is gegeven voordat de leidingen standaard zijn aangebracht.

Kleurverschil tussen sanitaire artikelen is onvermijdelijk en geeft geen recht op vervanging of prijsreductie. Voor eventuele productwijzigingen vanaf een fabrikant kunnen wij niet aansprakelijk worden gesteld.

De geoffreerde c.q. overeengekomen prijs is bepaald op basis van de op het moment van de offerte c.q. ondertekening van de overeenkomst bekende en geldende overheidsheffingen, belastingen en milieuheffingen. De leverancier is gerechtigd zowel de geoffreerde als de overeengekomen prijs te verhogen als gevolg van, en in verband met: overheidsheffingen, belastingmaatregelen en milieuheffingen op grond van nationale en internationale evenals communautaire wet- en regelgeving, richtlijnen en voorschriften.

Wij vertrouwen erop u hiermee een passende aanbieding te hebben gemaakt en zien uw reactie met belangstelling tegemoet.

Met vriendelijke groet,

Nicolien Kamphuis

VERSAN Adviescentrum B.V.

Bijlage: materiaalspecificatie met prijsconsequenties
Datum tekening: 12-06-2026

Paraaf:

H U I S & T U I N  W O N E N  I N R I C H T I N G  G O E D G E R E G E L D

Referentienr. 6595
16 juni 2026
25-5012\B61

Materialen

aantal	code	omschrijving	bedrag
Basis douchecombinatie badkamer eerste verdieping:			
1	3509429	Easy Drain Multi inbouwdeel 70 cm EDMI700	0,00
1	3840238	Easy Drain Multi rooster geborsteld 'fixt - 1' 70 cm enkel EDF700	0,00
1	6482703	Grohe Grohtherm 800 groh douchem kr (opb) grohtherm 800 cosmopolitan, chroom 34765000	0,00
1	3067440	Grohe Tempesta 110 glijstangset 2 straalsoorten, 600mm, 5.7l/min chroom 2759830E	0,00
Bouwkundige voorzieningen:			
- Voor het vergroten van de éénzijdig verdiepte douchevloer naar 105 x 90 cm.			
- De bouwkundige kosten worden verwerkt in de tegelofferte.			
Opmerkingen :			
- Bij een draingoot bestaat het risico dat de goot niet 100% symmetrisch geplaatst kan worden en/of dat tegelwerk niet naadloos aansluit op de draingoot.			
- Bij een open douchehoek dient u rekening te houden met (spat)water buiten de douchehoek.			
- Bovenzijde glijstang monteren op een hoogte van ca. 210 cm.			
Basis wastafelcombinatie badkamer eerste verdieping:			
1	7374896	Geberit bastia wastafel rond 60x45.5cm met kraangat met overloop wit 502.922.00.1	0,00
1	0704403	FISI wastafelbev.set stokeind m10x110+plug, ring, moer, geleidingsring 46131431	0,00
1	4933339	Grohe Eurosmart cosmopolitan wastafelmengkraan es m/waste chroom 2337700E	0,00
1	1808006	Silkline Standaard std spgl rh 570x400mm 600003	0,00
1	0725879	Noord spiegelklemmen transp.kunst. 4st overig 8202	0,00
1	0729087	Viega Afvoerprogramma bekiersifon 1 1/4 x 1 1/4 (100674) overig 100674	0,00
1	3535150	De Beer sifonmanchet dn 30/40 - 5/4', tpe, 40 mm zwart 112340001	0,00
2	2965010	Grohe Eggemann hoekstopkraan chroom 41263000	0,00
Opmerkingen :			
- Hendelmengkranen kunnen waterslag veroorzaken wanneer u deze te snel dicht doet.			
- Bovenzijde wastafel monteren op een hoogte van ca. 90 cm			
- Bovenkant spiegel monteren op een hoogte van ca. 190 cm.			
- WCD plaatsen op positie conform tekening op een hoogte van 110 cm.			
- Wandlichtpunt plaatsen op een hoogte van ca. 160 cm.			
Basis closetcombinatie badkamer eerste verdieping:			
1		Geberit bastia wandcloset diepspoel wit 501.769.00.1	0,00

Paraaf:

Prijzenblad 1 van 3

Referentienr. 6595
16 juni 2026
25-5012\B61

aantal	code	omschrijving	bedrag
1	6473737	Pressalit Basic Line closetzitting basic line-uni m/deksel uni scharnier, standaard montage, roestvrij wit 1096000-D749991	0,00
1	4142592	Grohe Rapid SL rapid-sl wc, met wandbevestiging & mat 38539001	0,00
1	2084963	Grohe Arena wc verticaal chroom 38844000	0,00

Opmerkingen :

- Het wandcloset op ca. 43 cm. hoogte monteren (= + vloer, bovenkant closetpot exclusief zitting). Definitieve hoogte wordt bepaald door de afwerkvloer en de dikte van de tegel. Wij moeten hierdoor met een marge van 1 á 2 cm. rekening houden.

1	4709916	Basis designradiator badkamer eerste verdieping: Radiator calor v2 dry 750w masterwatt 300121750	0,00
---	---------	--	------

Opmerkingen :

- De bovenkant van de radiator wordt op ca. 173 cm. vanaf de vloer gemonteerd.

1	7374966	Basis closetcombinatie toiletruimte begane grond: Geberit bastia wandcloset diepspoel wit 501.769.00.1	0,00
1	6473737	Pressalit Basic Line closetzitting basic line-uni m/deksel uni scharnier, standaard montage, roestvrij wit 1096000-D749991	0,00
1	4142592	Grohe Rapid SL rapid-sl wc, met wandbevestiging & mat 38539001	0,00
1	2084963	Grohe Arena wc verticaal chroom 38844000	0,00

Opmerkingen :

- Het wandcloset op ca. 43 cm. hoogte monteren (= + vloer, bovenkant closetpot exclusief zitting). Definitieve hoogte wordt bepaald door de afwerkvloer en de dikte van de tegel. Wij moeten hierdoor met een marge van 1 á 2 cm. rekening houden.

1	7374875	Basis fonteincombinatie toiletruimte begane grond: Geberit bastia fontein square 35x25cm met kraangat met overloop wit 502.661.01.1	0,00
1	0704452	FISI fonteinbev.set stokeind m8x 80+plug, ring, moer, geleidingsring 46141881	0,00
1	2435073	Grohe Eurostyle cosmopolitan toiletkraan chroom 23039002	0,00
1	2699544	Viega Afvoerprogramma bekiersifon 1 1/4 x 1 1/4 (366681) chroom 366681	0,00
1	0722918	Schell sl koper buis, kraag 3/8' kraag 1/2' d: 10 mm, 300 mm, chroom 500000699	0,00
1	3535150	De Beer sifonmanchet dn 30/40 - 5/4', tpe, 40 mm zwart 112340001	0,00
1	2965010	Grohe Eggemann hoekstopkraan chroom 41263000	0,00

Referentienr. 6595
16 juni 2026
25-5012\B61

Basis douchecombinatie badkamer eerste verdieping:	€	0,00
Basis wastafelcombinatie badkamer eerste verdieping:	-	0,00
Basis closetcombinatie badkamer eerste verdieping:	-	0,00
Basis designradiator badkamer eerste verdieping:	-	0,00
Basis closetcombinatie toiletuimte begane grond:	-	0,00
Basis fonteincombinatie toiletruimte begane grond:	-	0,00

Subtotaal:	€	0,00
------------	---	------

Totaal generaal:	€	0,00 +
Alle vermelde prijzen zijn exclusief btw		

- NB: Deze offerte is exclusief bouwkundige prijzen. Indien van toepassing, worden de meerprijzen voor genoemde bouwkundige voorzieningen verwerkt in de tegelofferte.
- NB: Na de sluitingsdatum is het niet meer mogelijk om wijzigingen aan te brengen in de getekende offerte.
- NB: Bij verplaatsing van het leidingwerk dienen minimaal de standaard sanitaire toestellen te worden afgenomen zoals omschreven in het verkoopboekje.
- NB: Toegezonden 3D tekeningen, al dan niet digitaal, aanzichten en/of plattegronden zijn slechts ter impressie en kunnen geen rechten aan worden ontleend of aanspraken op worden gedaan.
- NB: Na getekende opdracht ontvangt u een set definitieve tekeningen ter beoordeling en controle welke voor akkoord ondertekend dienen te worden geretourneerd. Deze definitieve tekeningen zijn de tekeningen welke uiteindelijk dienen als onderlegger voor de uitvoering.
Vermelde maatvoeringen zijn altijd ca. maten en onder voorbehoud.
- NB: Versan kan kosteloos drie sanitair offertes voor u uitbrengen. Voor een eventuele 4^e offerte of meer zijn wij genoodzaakt om € 47,37 excl. B.T.W. aan administratiekosten in rekening te brengen.

Voor akkoord,

Verificatie

Document ID 09222115557581168055

Document

6595-ORDERVB 20260616160550.pdf

Hoofddocument

4 pagina's

geïnitieerd op 2026-06-16 16:05:57 CEST (+0200) door LIV
Wonen (LW)

Voltooid op 2026-06-17 20:07:33 CEST (+0200)

Initiatiefnemer

LIV Wonen (LW)


Versan Adviescentrum

statusliv@vd-sluis.nl

Ondertekenaars

Deze verificatie is uitgegeven door Scrive. Voor meer informatie/bewijs over dit document, zie de verborgen bijlagen. Gebruik een PDF-reader zoals Adobe Reader die verborgen bijlagen kan tonen om de bijlagen te bekijken. Houd er rekening mee dat als het document wordt afgedrukt, de integriteit van een dergelijke afgedrukte kopie niet kan worden gecontroleerd zoals hieronder beschreven en dat de inhoud van de verborgen bijlagen ontbreekt in een basisafdruk. De digitale handtekening (elektronisch verzegeling) zorgt ervoor dat de integriteit van dit document, inclusief de verborgen bijlagen, wiskundig en onafhankelijk van Scrive kan worden bewezen. Voor uw gemak biedt Scrive ook een dienst waarmee u de integriteit van het document automatisch kunt verifiëren op: <https://scrive.com/verify>



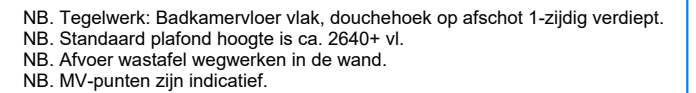

wijziging:	datum wijziging:	tekenaar:	omschrijving:
------------	---------------------	-----------	---------------



Status:

Project:
24 Woningen Oldenzaal "Weideblik" Fase 3

Onderwerp:
Offerte-tekening sanitair

Verdieping:	Blok:	Type:	Bouwnummer:
1e verdieping			61

Datum aangemaakt: **12-06-2026**

Formaat: **A3** Schaal: **1:20**

Tekeningnummer: **OFF-61-BK**


Vijziging:

Printdatum:24-6-2026
10:02:08

Handtekening voor akkoord koper(s)

■ Kamperzeedijk 107 ■ 8281 PD Genemuiden ■ Tel: 038 - 344 65 55 ■ I: www.vandersluis.nl

Bestandsnaam: Autodesk Docs//25-5012_VDS-INS-5_24 woningen Oldenzaal Weideblik Fase 3_R25.rvt

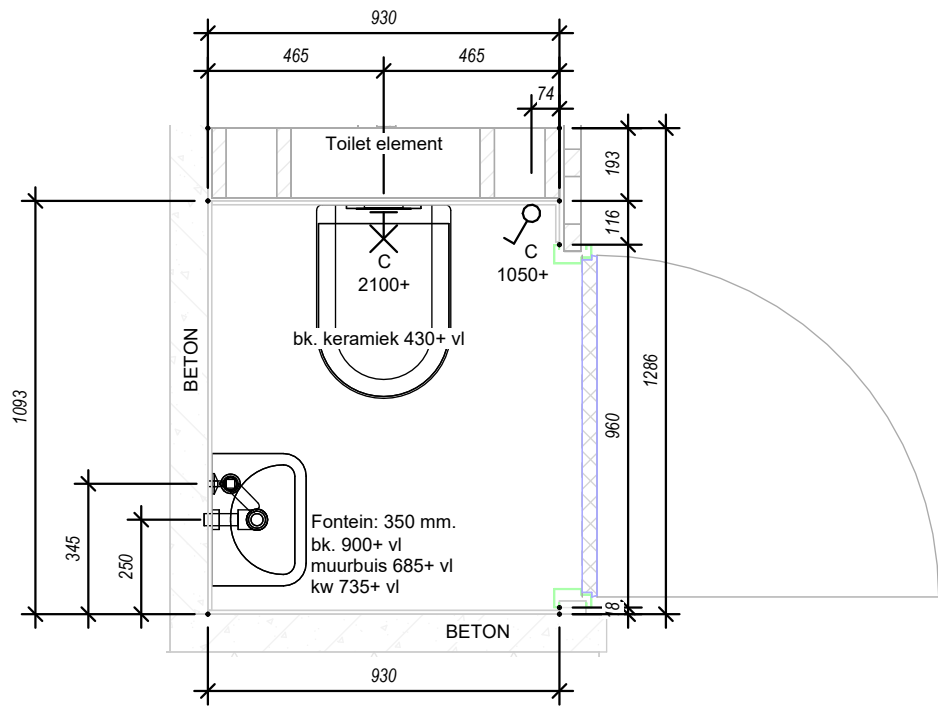

NB. Standaard plafond hoogte is ca. 2640+ vl.
NB. Afvoer fontein wegwerken in de wand.
NB. MV-punten zijn indicatief.

	1 polige schakelaar
	serieschakelaar
	wisselschakelaar
	lichtaansluitpunt
	wandlicht aansluitpunt
	enkele wandcontactdoos
	dubb. wandcontactdoos hor.
	dubb. wandcontactdoos ver.
	centraal aardpunt
	leiding bedraad thermostaat
	continustroom
	werkschakelaar 2-polig

wijziging:	datum	tekenaar:	omschrijving:
wijziging:			



Project:
24 Woningen Oldenzaal "Weideblik" Fase 3

Onderwerp:
Offerte-tekening sanitair

Verdieping: **00 begane grond** Blok: Type: Bouwnummer: **61**

Kamperzeedijk 107 8281 PD Genemuiden Tel: 038 - 344 65 55 I: www.vandersluis.nl

Projectnummer.:

25-5012

Status:

Definitief

Datum aangemaakt: **12-06-2026** Tekenaar: **C.J.H.**

Formaat: **A3** Schaal: **1:20**

Tekeningnummer: **OFF-61-TR** Volgnummer:

Wijziging:

Printdatum: **24-6-2026**
10:02:08

Handtekening voor akkoord koper(s)

Verlengde Energieweg 50
6541 XX Nijmegen

Kamperzeedijk 107
8281 PD Genemuiden

085 - 070 77 00
info@livwonen.nl
livwonen.nl

KvK nr: 05046448
BTW nr: NL007968097B01

Onze ref. : LG
Project : 24 woningen 'Weideblik fase 3' Oldenzaal
Offertenr. : 25-5012L/B61.brief standaard tegelwerk
Datum : 02-07-2026

Beste heer en mevrouw,

Naar aanleiding van uw bezoek aan LIV partner Versan B.V., zenden wij u dit schrijven.

Middels dit schrijven bevestigen wij u hierbij schriftelijk uw keuze voor het plaatsen van het **standaard tegelwerk** volgens bestek in de badkamer en toiletruimte(s) van uw nieuw te bouwen woning, betreffende **bouwnummer 61** in bovengenoemd project.

U heeft gekozen voor het standaard tegelwerk:

Wandtegels: **Kermos mat wit maat 20x25 liggend met voegkleur zilvergrijs**

Vloertegels: **Kansas Marron maat 30x30 met voegkleur grijs**

Afwerkprofiel: **Schiene AE aluminium mat**

Wij verzoeken u deze opdracht schriftelijk te bevestigen door dit schrijven, het tegelkeuzeformulier voor akkoord ondertekend aan Versan Adviescentrum B.V. retour te zenden.

Wand-, vloer- en accenttegels worden niet strokend verwerkt in verband met tolerantie in maatvoeringen. Voor eventuele productwijzigingen vanaf een fabrikant kunnen wij niet aansprakelijk worden gesteld.

Wij vertrouwen erop u hiermee van dienst te zijn geweest en zien uw reactie met belangstelling tegemoet.

Met vriendelijke groet,

Voor akkoord,

Lynn Groen

Versan Adviescentrum BV

[handtekening]

Verificatie

Document ID 09222115557582709535

Document

Order 6595 - brief standaard tegelkeuze uit standaard pakket
Hoofddocument
1 pagina
geïnitieerd op 2026-07-02 15:36:00 CEST (+0200) door LIV Wonen (LW)
Voltooid op 2026-07-02 19:01:30 CEST (+0200)


Initiatiefnemer

LIV Wonen (LW)
Versan Adviescentrum
statusliv@vd-sluis.nl

Ondertekenaars

Deze verificatie is uitgegeven door Scrive. Voor meer informatie/bewijs over dit document, zie de verborgen bijlagen. Gebruik een PDF-reader zoals Adobe Reader die verborgen bijlagen kan tonen om de bijlagen te bekijken. Houd er rekening mee dat als het document wordt afgedrukt, de integriteit van een dergelijke afgedrukte kopie niet kan worden gecontroleerd zoals hieronder beschreven en dat de inhoud van de verborgen bijlagen ontbreekt in een basisafdruk. De digitale handtekening (elektronisch verzegeling) zorgt ervoor dat de integriteit van dit document, inclusief de verborgen bijlagen, wiskundig en onafhankelijk van Scrive kan worden bewezen. Voor uw gemak biedt Scrive ook een dienst waarmee u de integriteit van het document automatisch kunt verifiëren op: <https://scrive.com/verify>



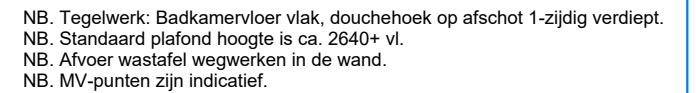

wijziging:	datum wijziging:	tekenaar:	omschrijving:
------------	---------------------	-----------	---------------



Status:

Project:
24 Woningen Oldenzaal "Weideblik" Fase 3

Onderwerp:
Offerte-tekening sanitair

Verdieping:	Blok:	Type:	Bouwnummer:
1e verdieping			61

Datum aangemaakt: **12-06-2026**

Formaat: **A3** Schaal: **1:20**


Tekeningnummer: **OFF-61-BK**

Vijziging:

Printdatum:24-6-2026
10:02:08

Handtekening voor akkoord koper(s)

■ Kamperzeedijk 107 ■ 8281 PD Genemuiden ■ Tel: 038 - 344 65 55 ■ I: www.vandersluis.nl

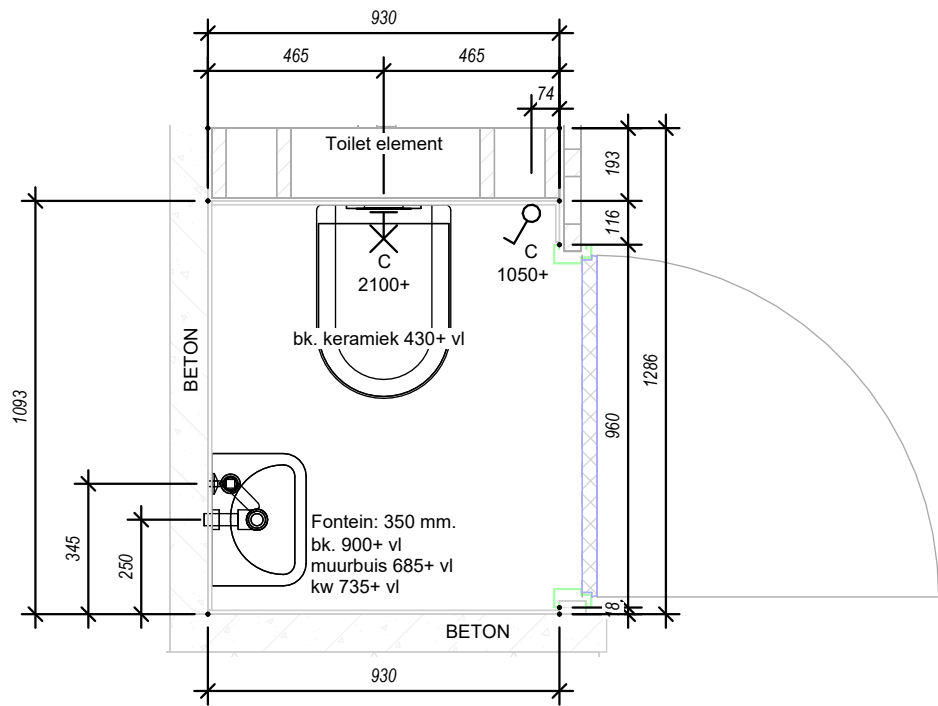

NB. Standaard plafond hoogte is ca. 2640+ vl.
NB. Afvoer fontein wegwerken in de wand.
NB. MV-punten zijn indicatief.

	1 polige schakelaar
	serieschakelaar
	wisselschakelaar
	lichtaansluitpunt
	wandlicht aansluitpunt
	enkele wandcontactdoos
	dubb. wandcontactdoos hor.
	dubb. wandcontactdoos ver.
	centraal aardpunt
	leiding bedraad thermostaat
	continustroom
	werkschakelaar 2-polig

wijziging:	datum	tekenaar:	omschrijving:
	wijziging:		



Project:
24 Woningen Oldenzaal "Weideblik" Fase 3

Onderwerp:
Offerte-tekening sanitair

Verdieping: **00 begane grond** Blok: Type: Bouwnummer: **61**

Kamperzeedijk 107 8281 PD Genemuiden Tel: 038 - 344 65 55 I: www.vandersluis.nl

Projectnummer.:
25-5012

Status:
Definitief

Datum aangemaakt: **12-06-2026** Tekenaar: **C.J.H.**


Formaat: **A3** Schaal: **1:20**

Tekeningnummer: **OFF-61-TR** Volgnummer:

Wijziging:


Printdatum: **24-6-2026**
10:02:08

Handtekening voor akkoord koper(s)

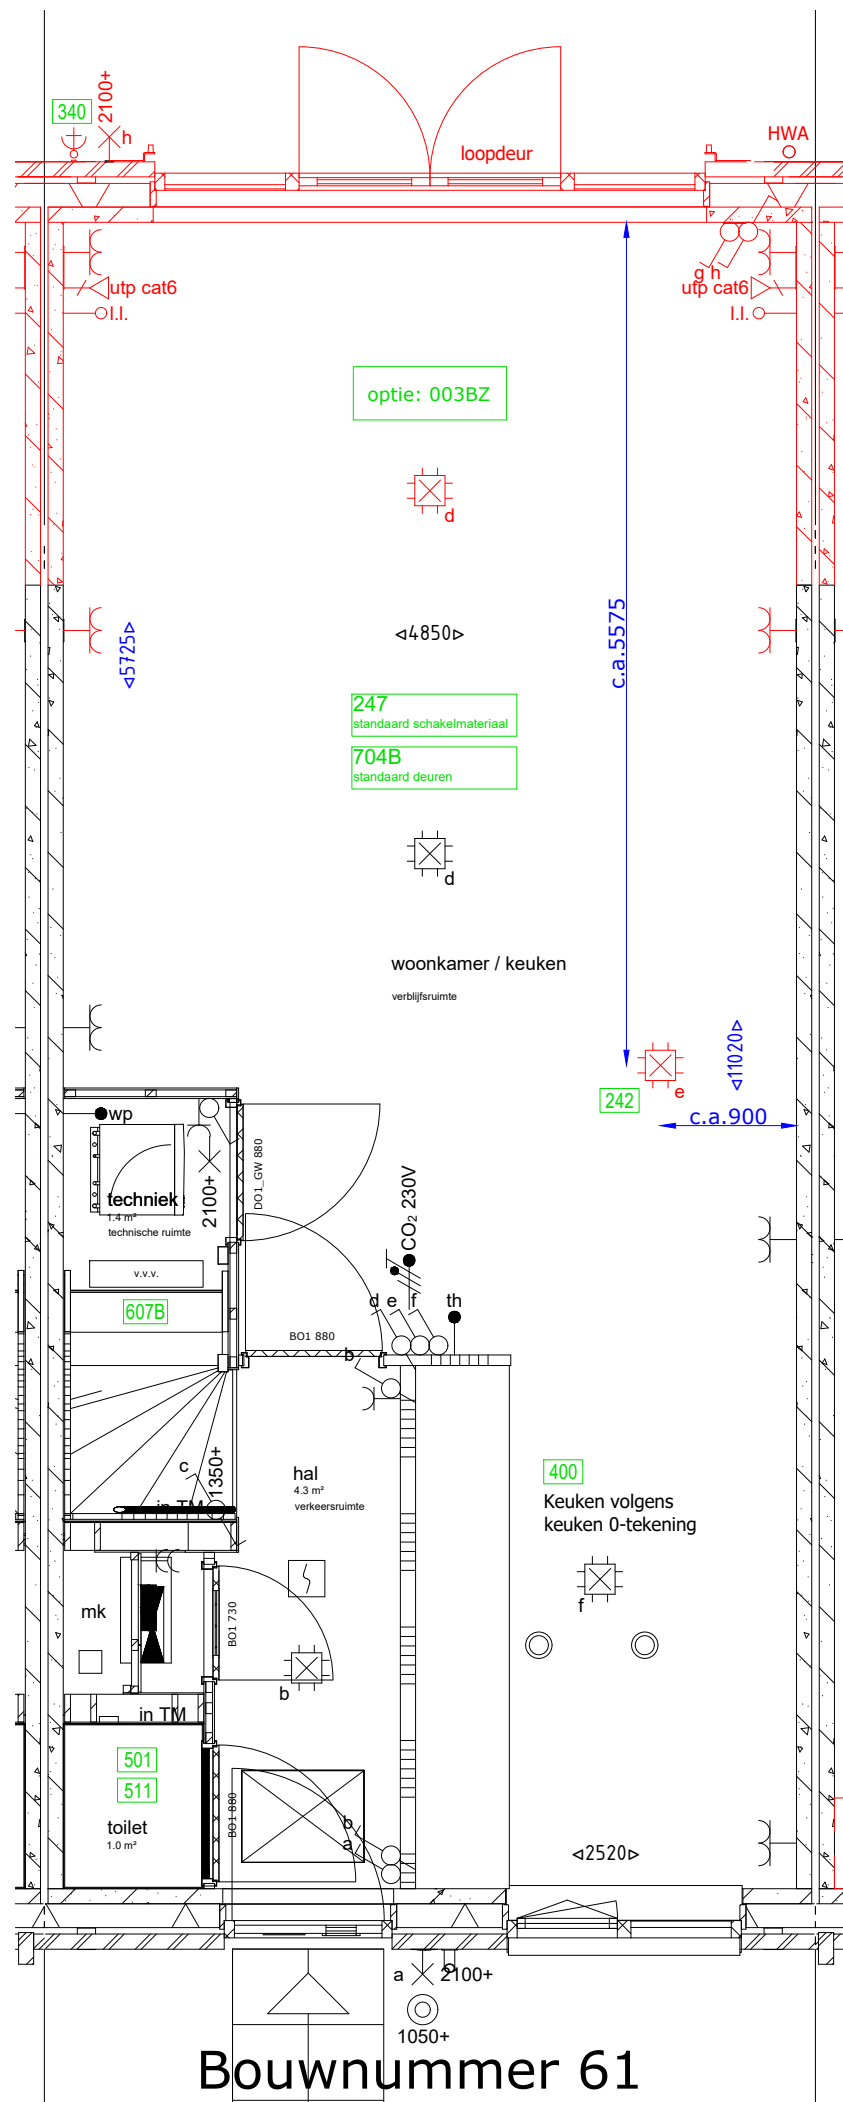


Bouwnummer 61

Project: 12097	Project: Weideblik Oldenzaal F3	Deze tekening is gebaseerd op de geldende verkooptekeningen en is indicatief ter projectie van de additioneel gekozen opties aan de woning. Afwijkingen in de daadwerkelijke uitvoering zijn mogelijk door onder andere bouwkundige oorzaken. De vermelde maten zijn circa maten.	naam:	Bouwnummer:
TREBBE	Formaat: A3 Schaal: 1:50		datum :	61
Datum tekening: 1-9-2026	standaard nieuw/aangepast optienummer		handtekening:	

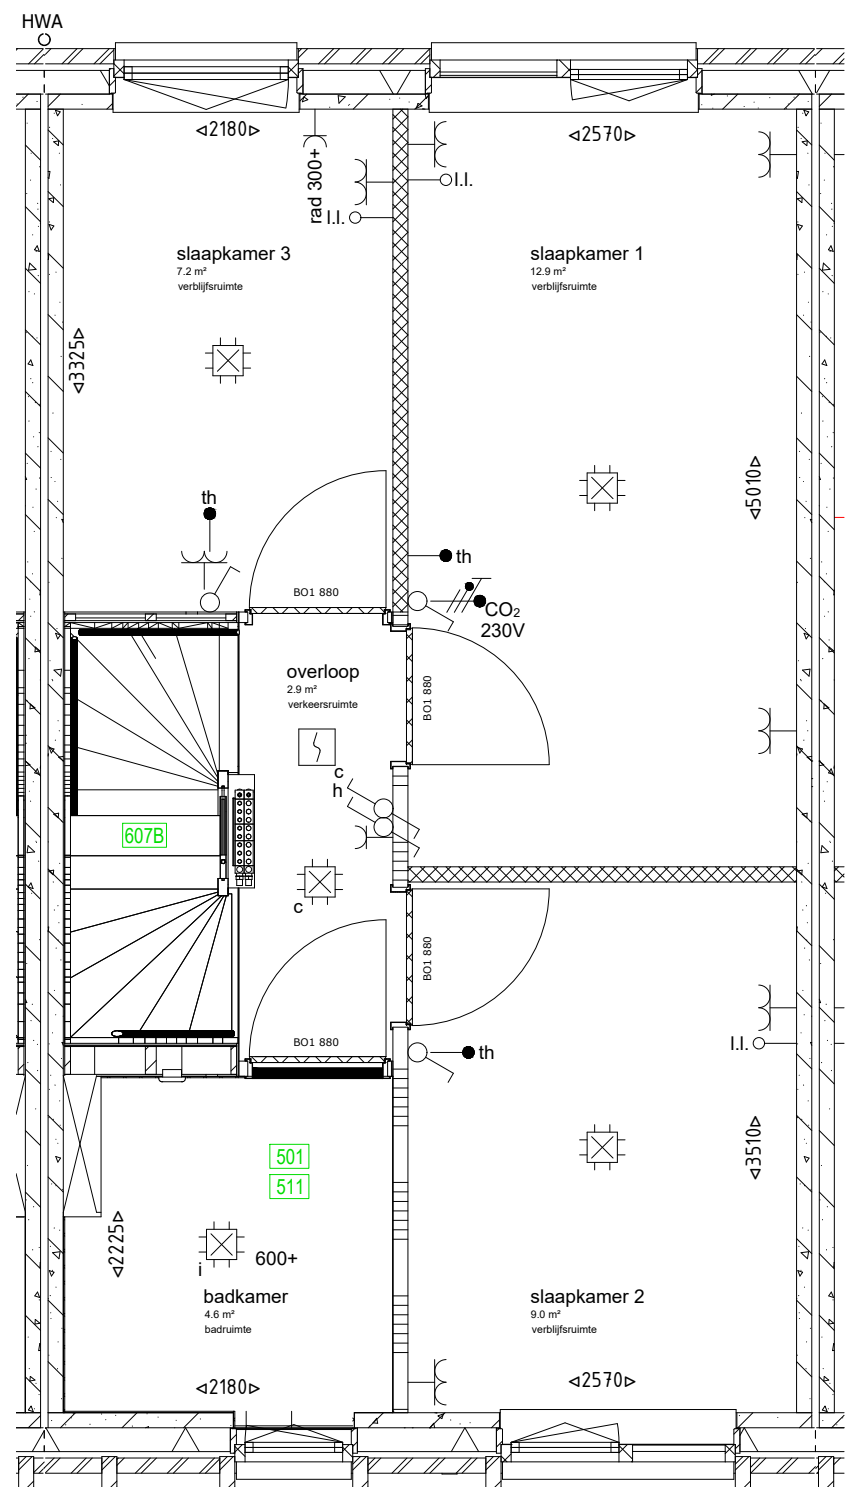

Bouwnummer 61

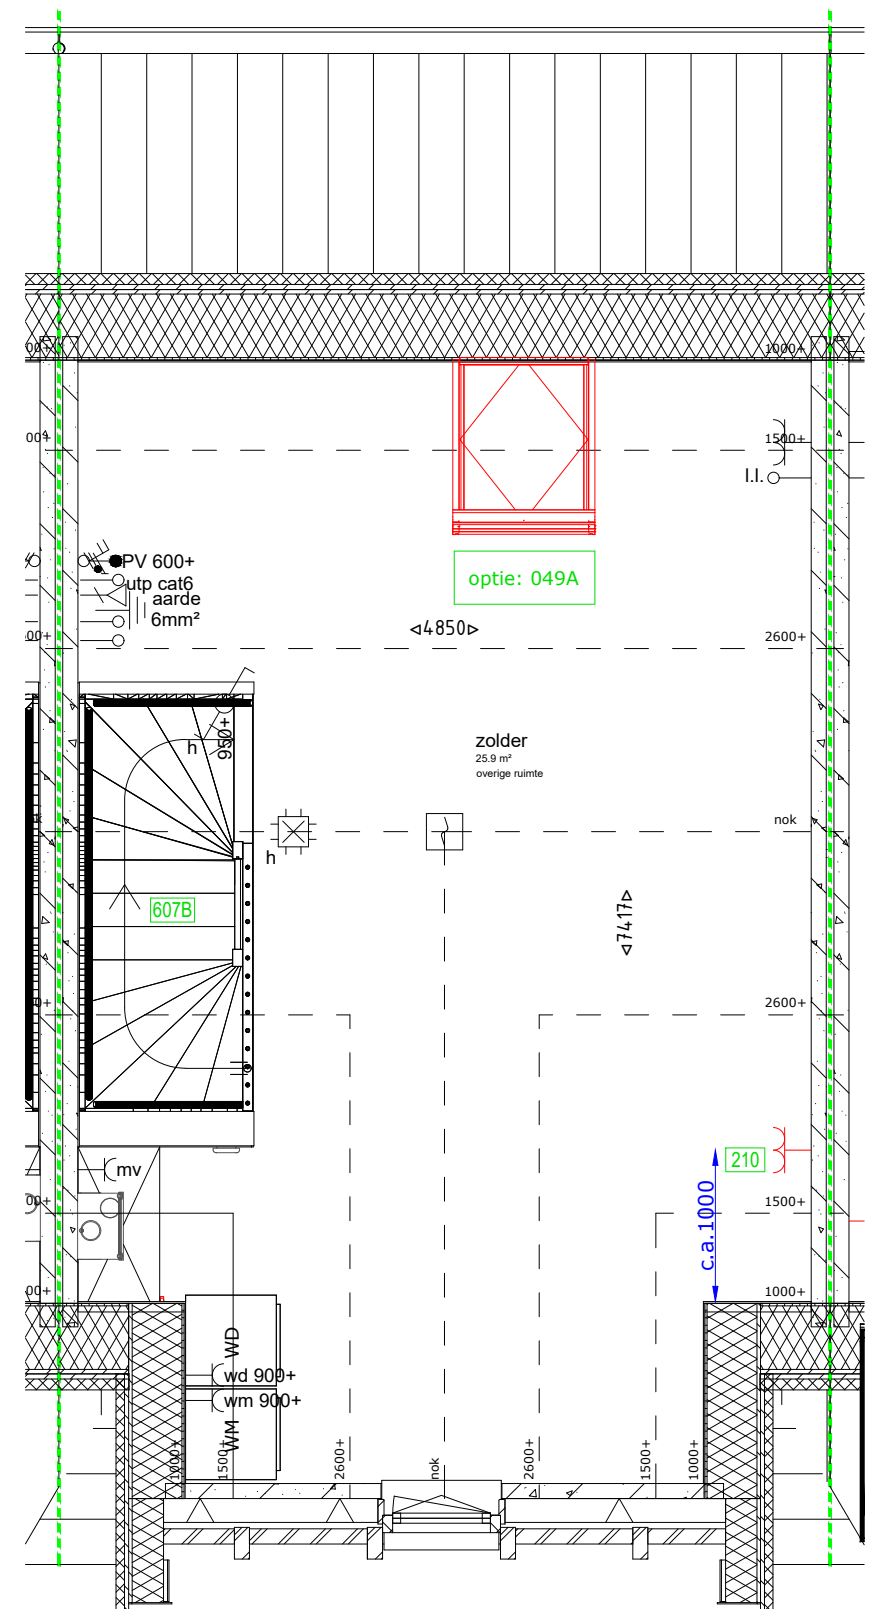

Bouwnummer 61