




*slatgrond referentiewoning bouwnummer 69

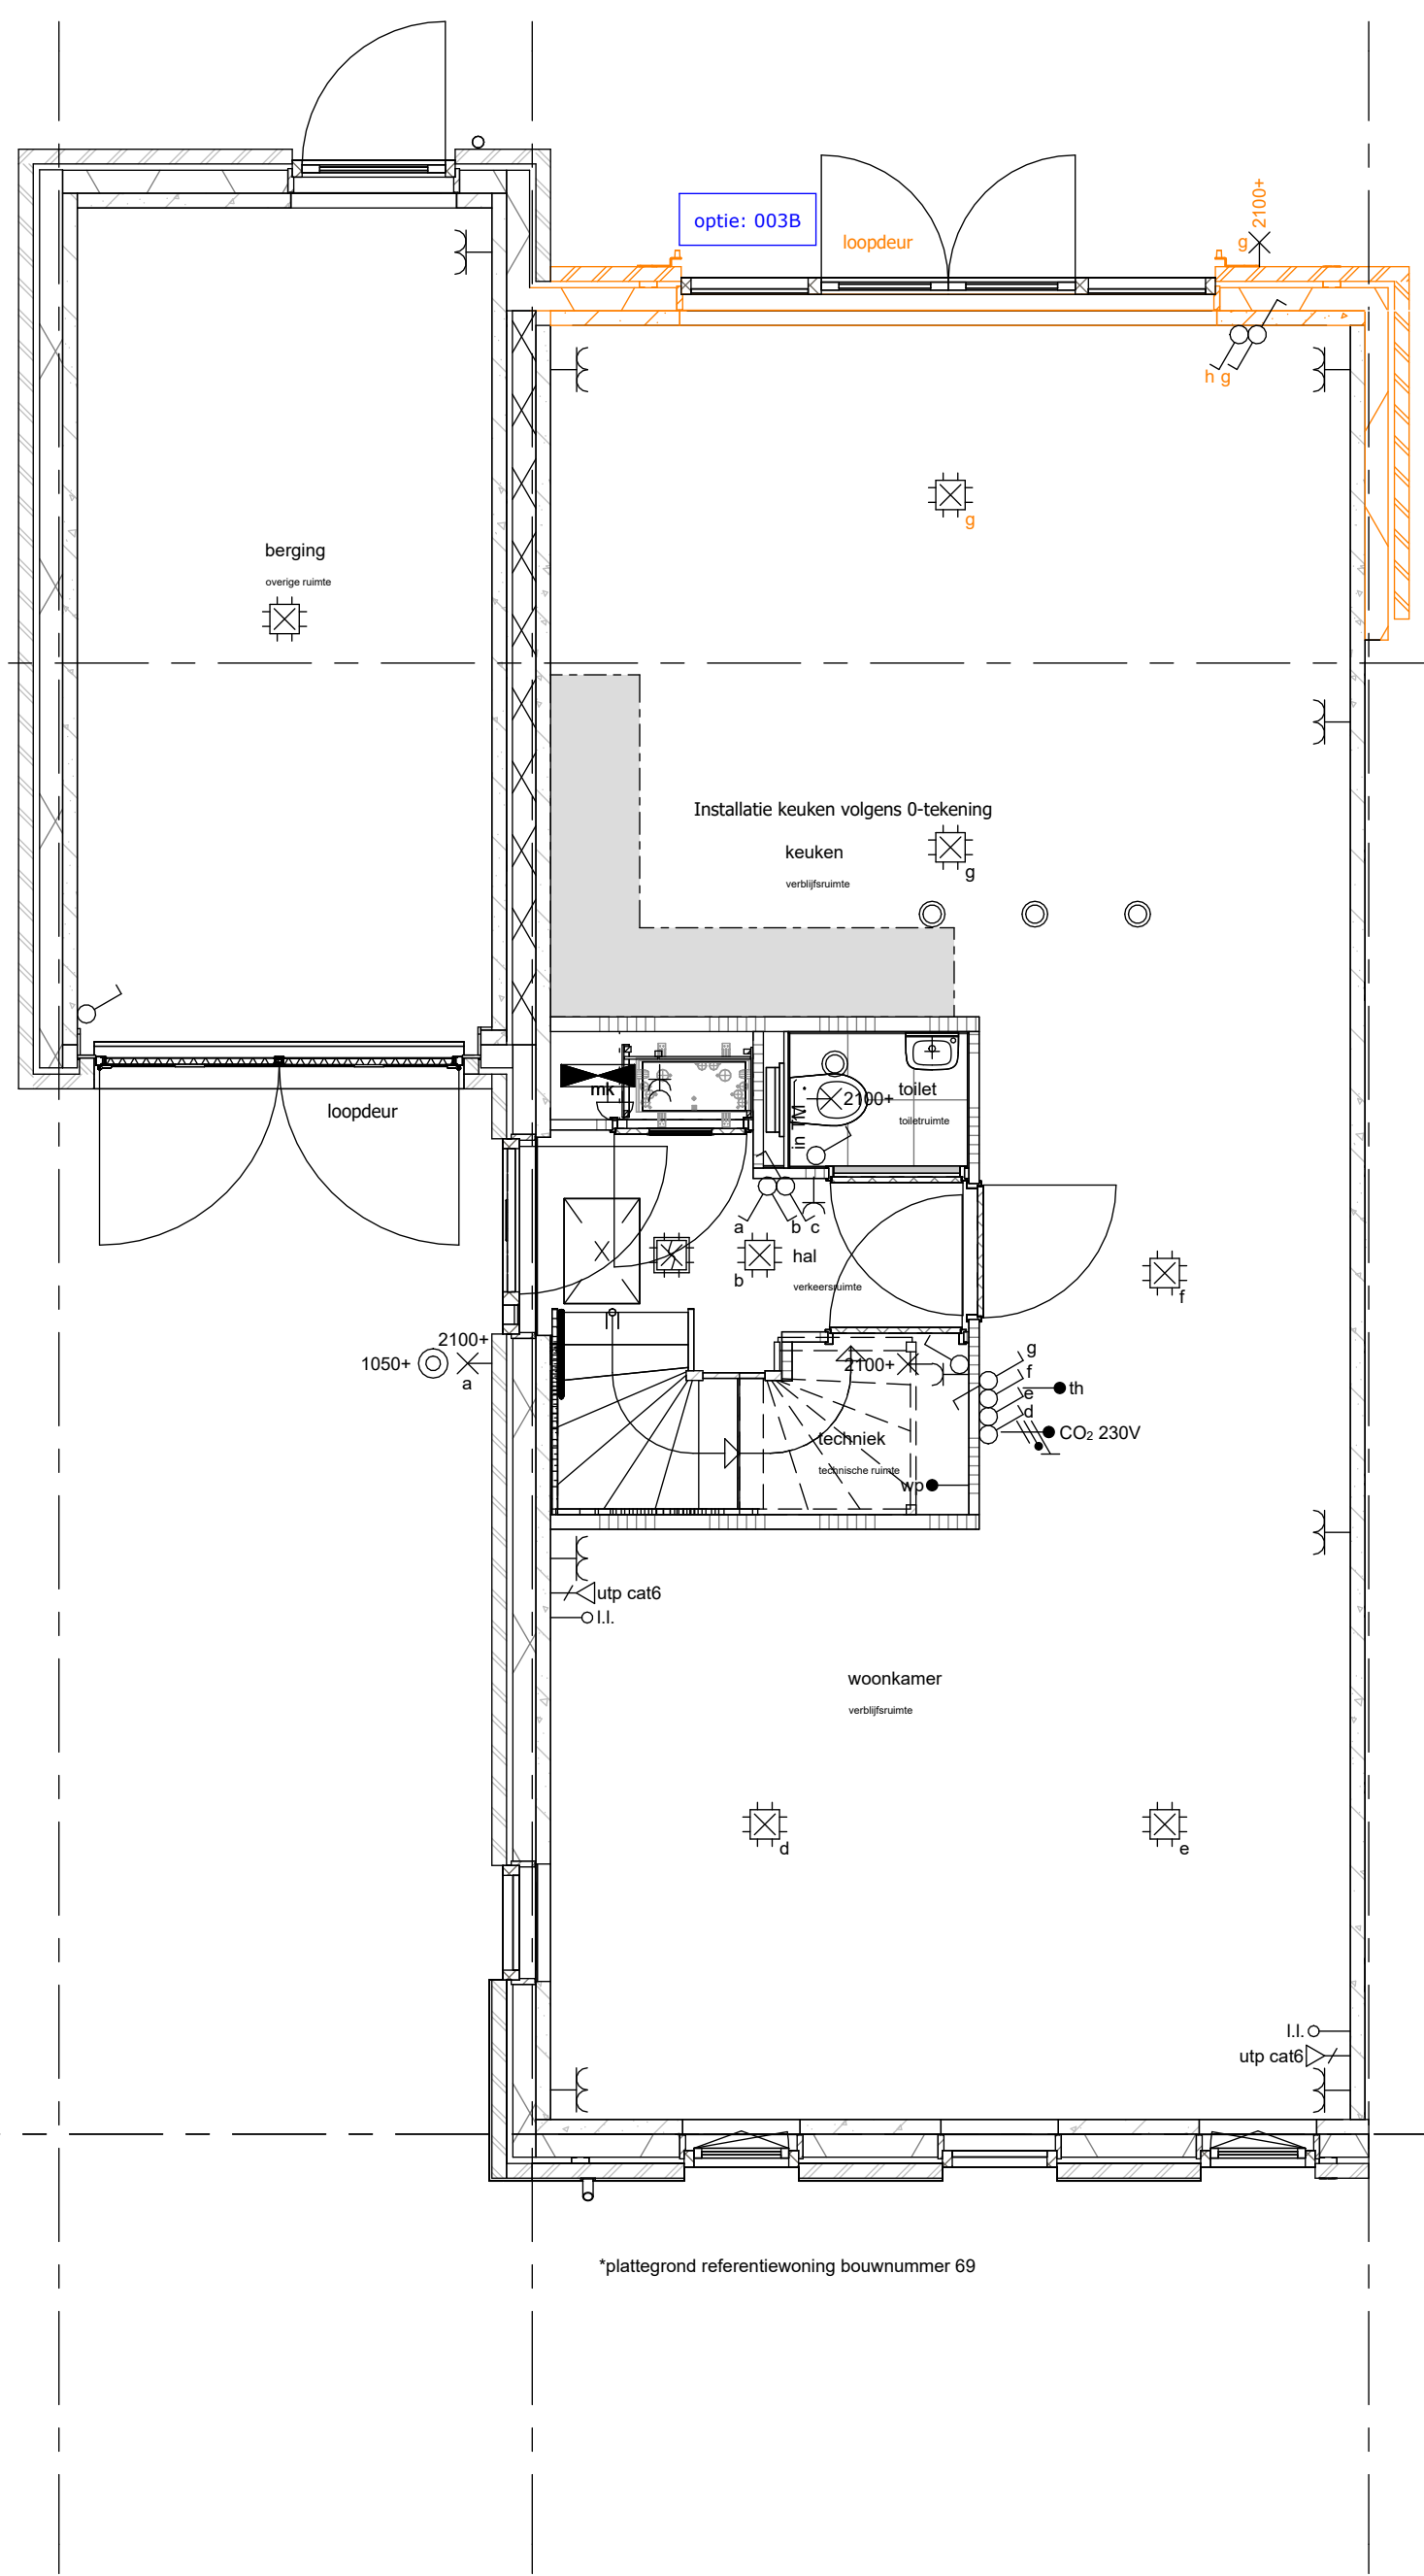


*slatgrond referentiewoning bouwnummer 69

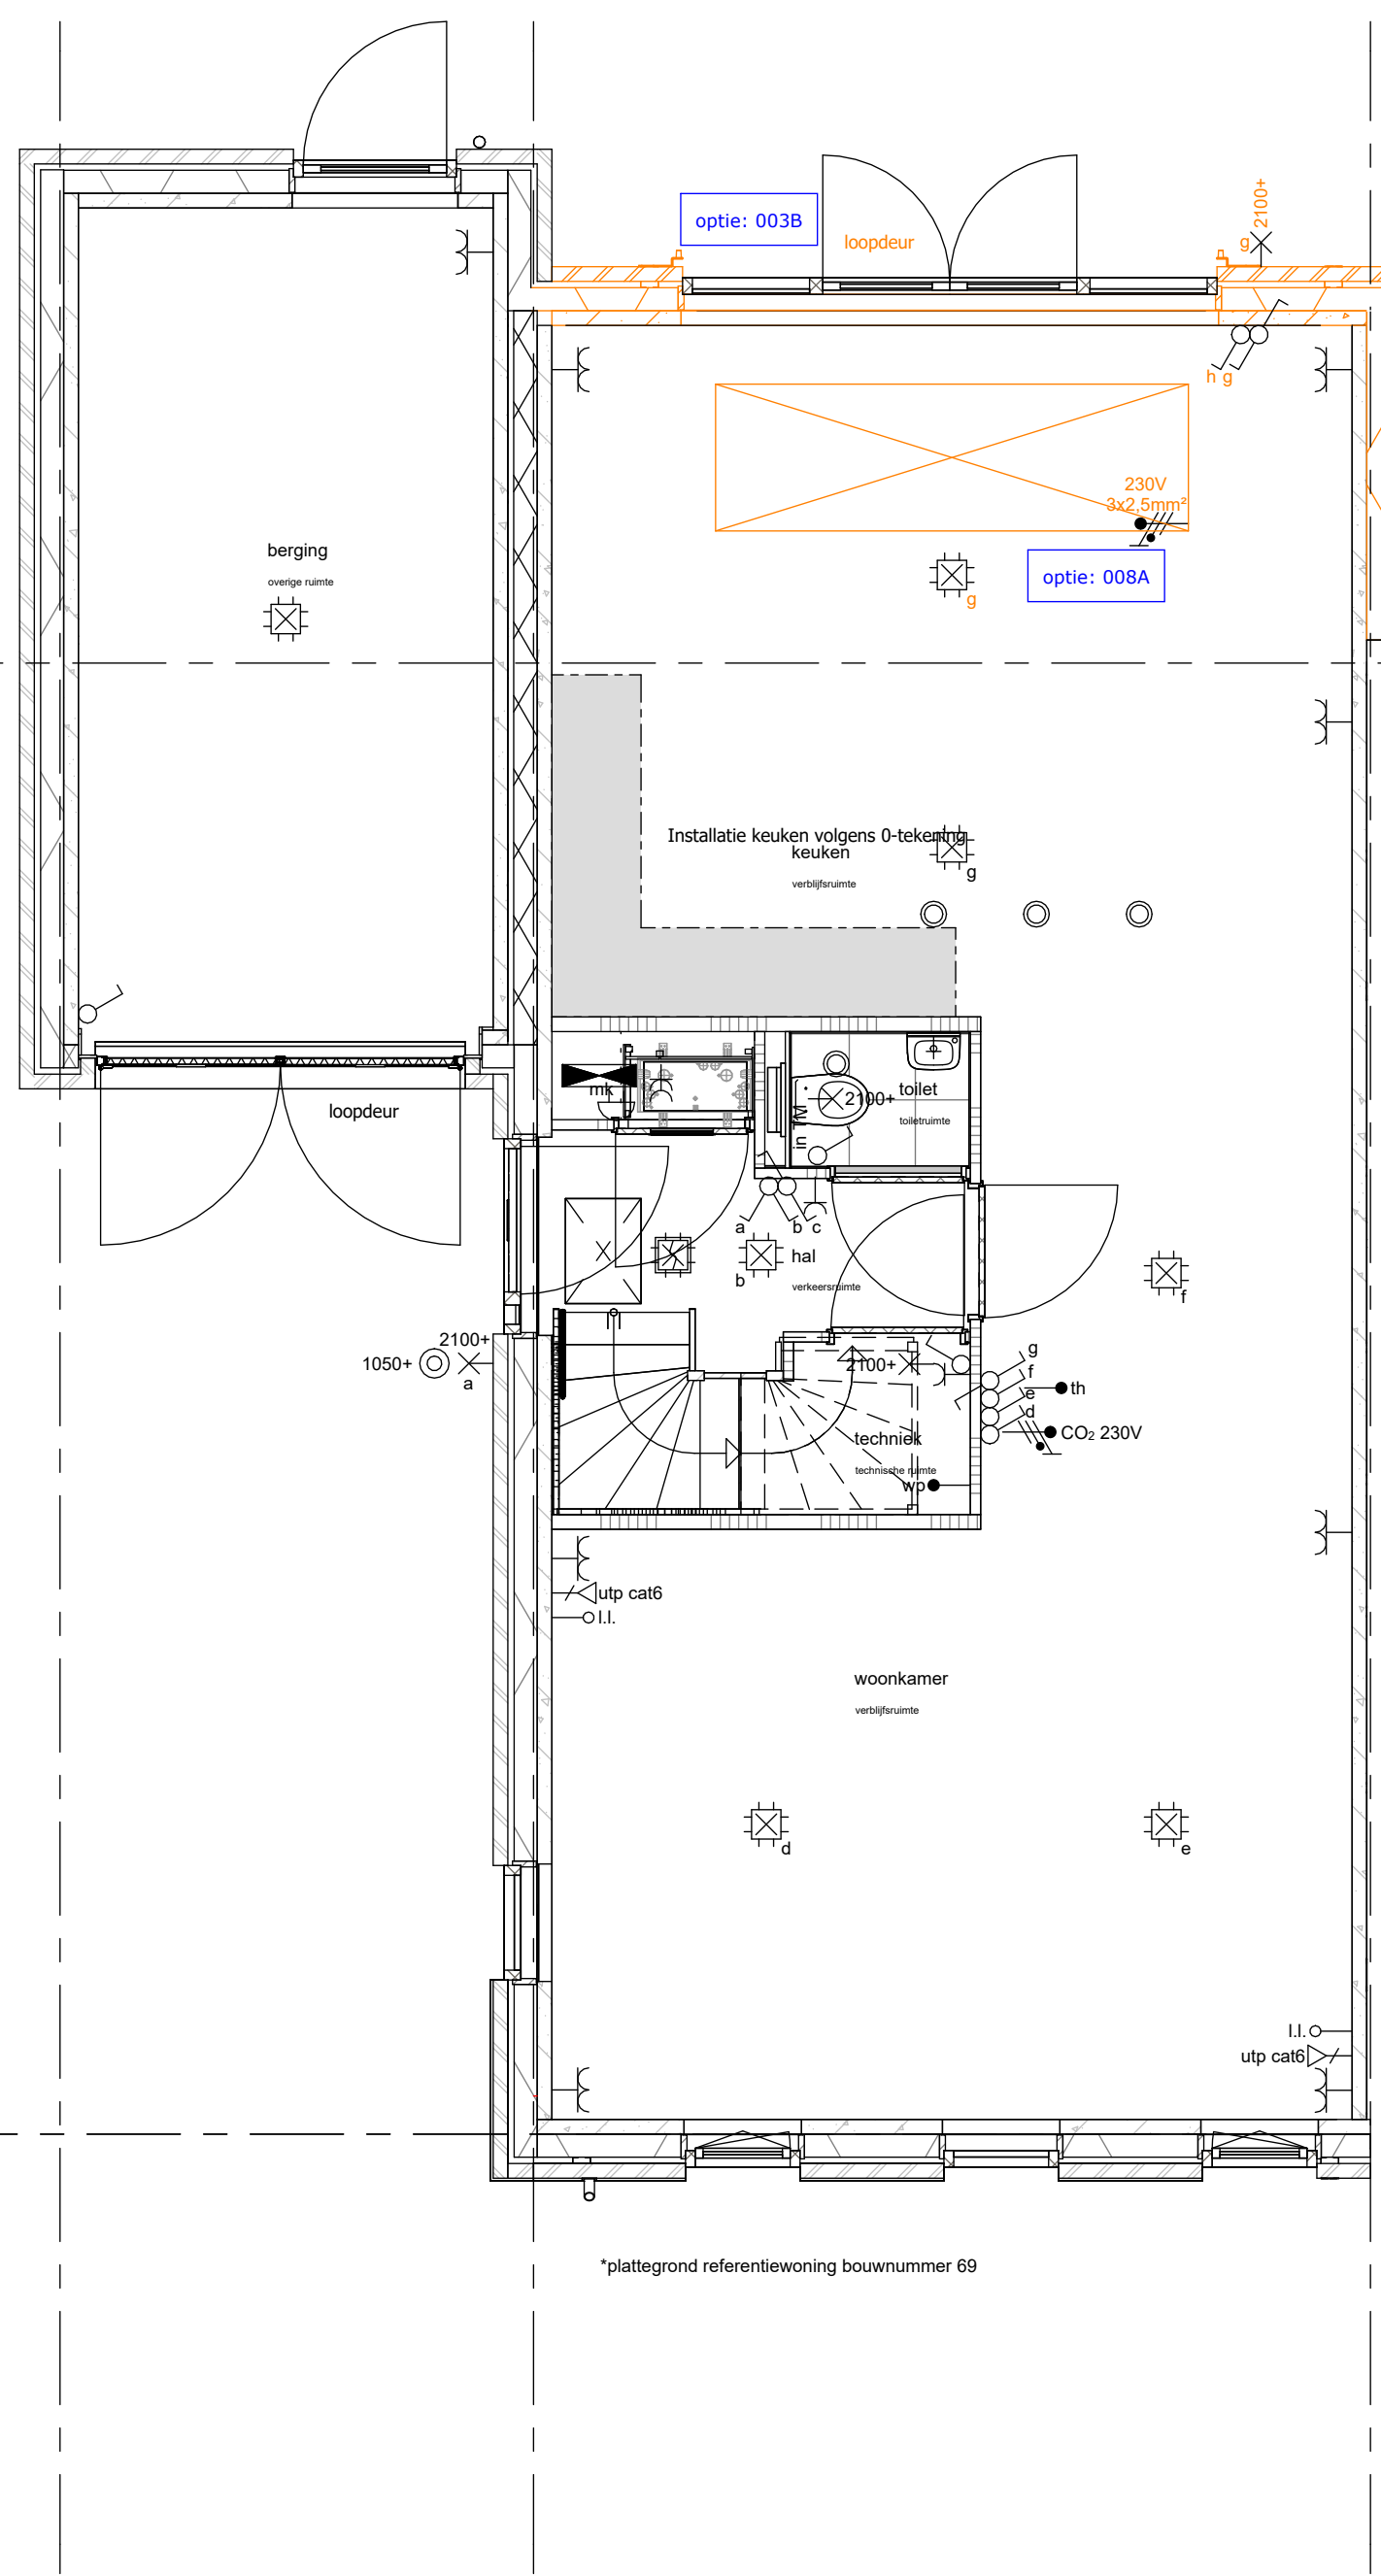


*slatgrond referentiewoning bouwnummer 69

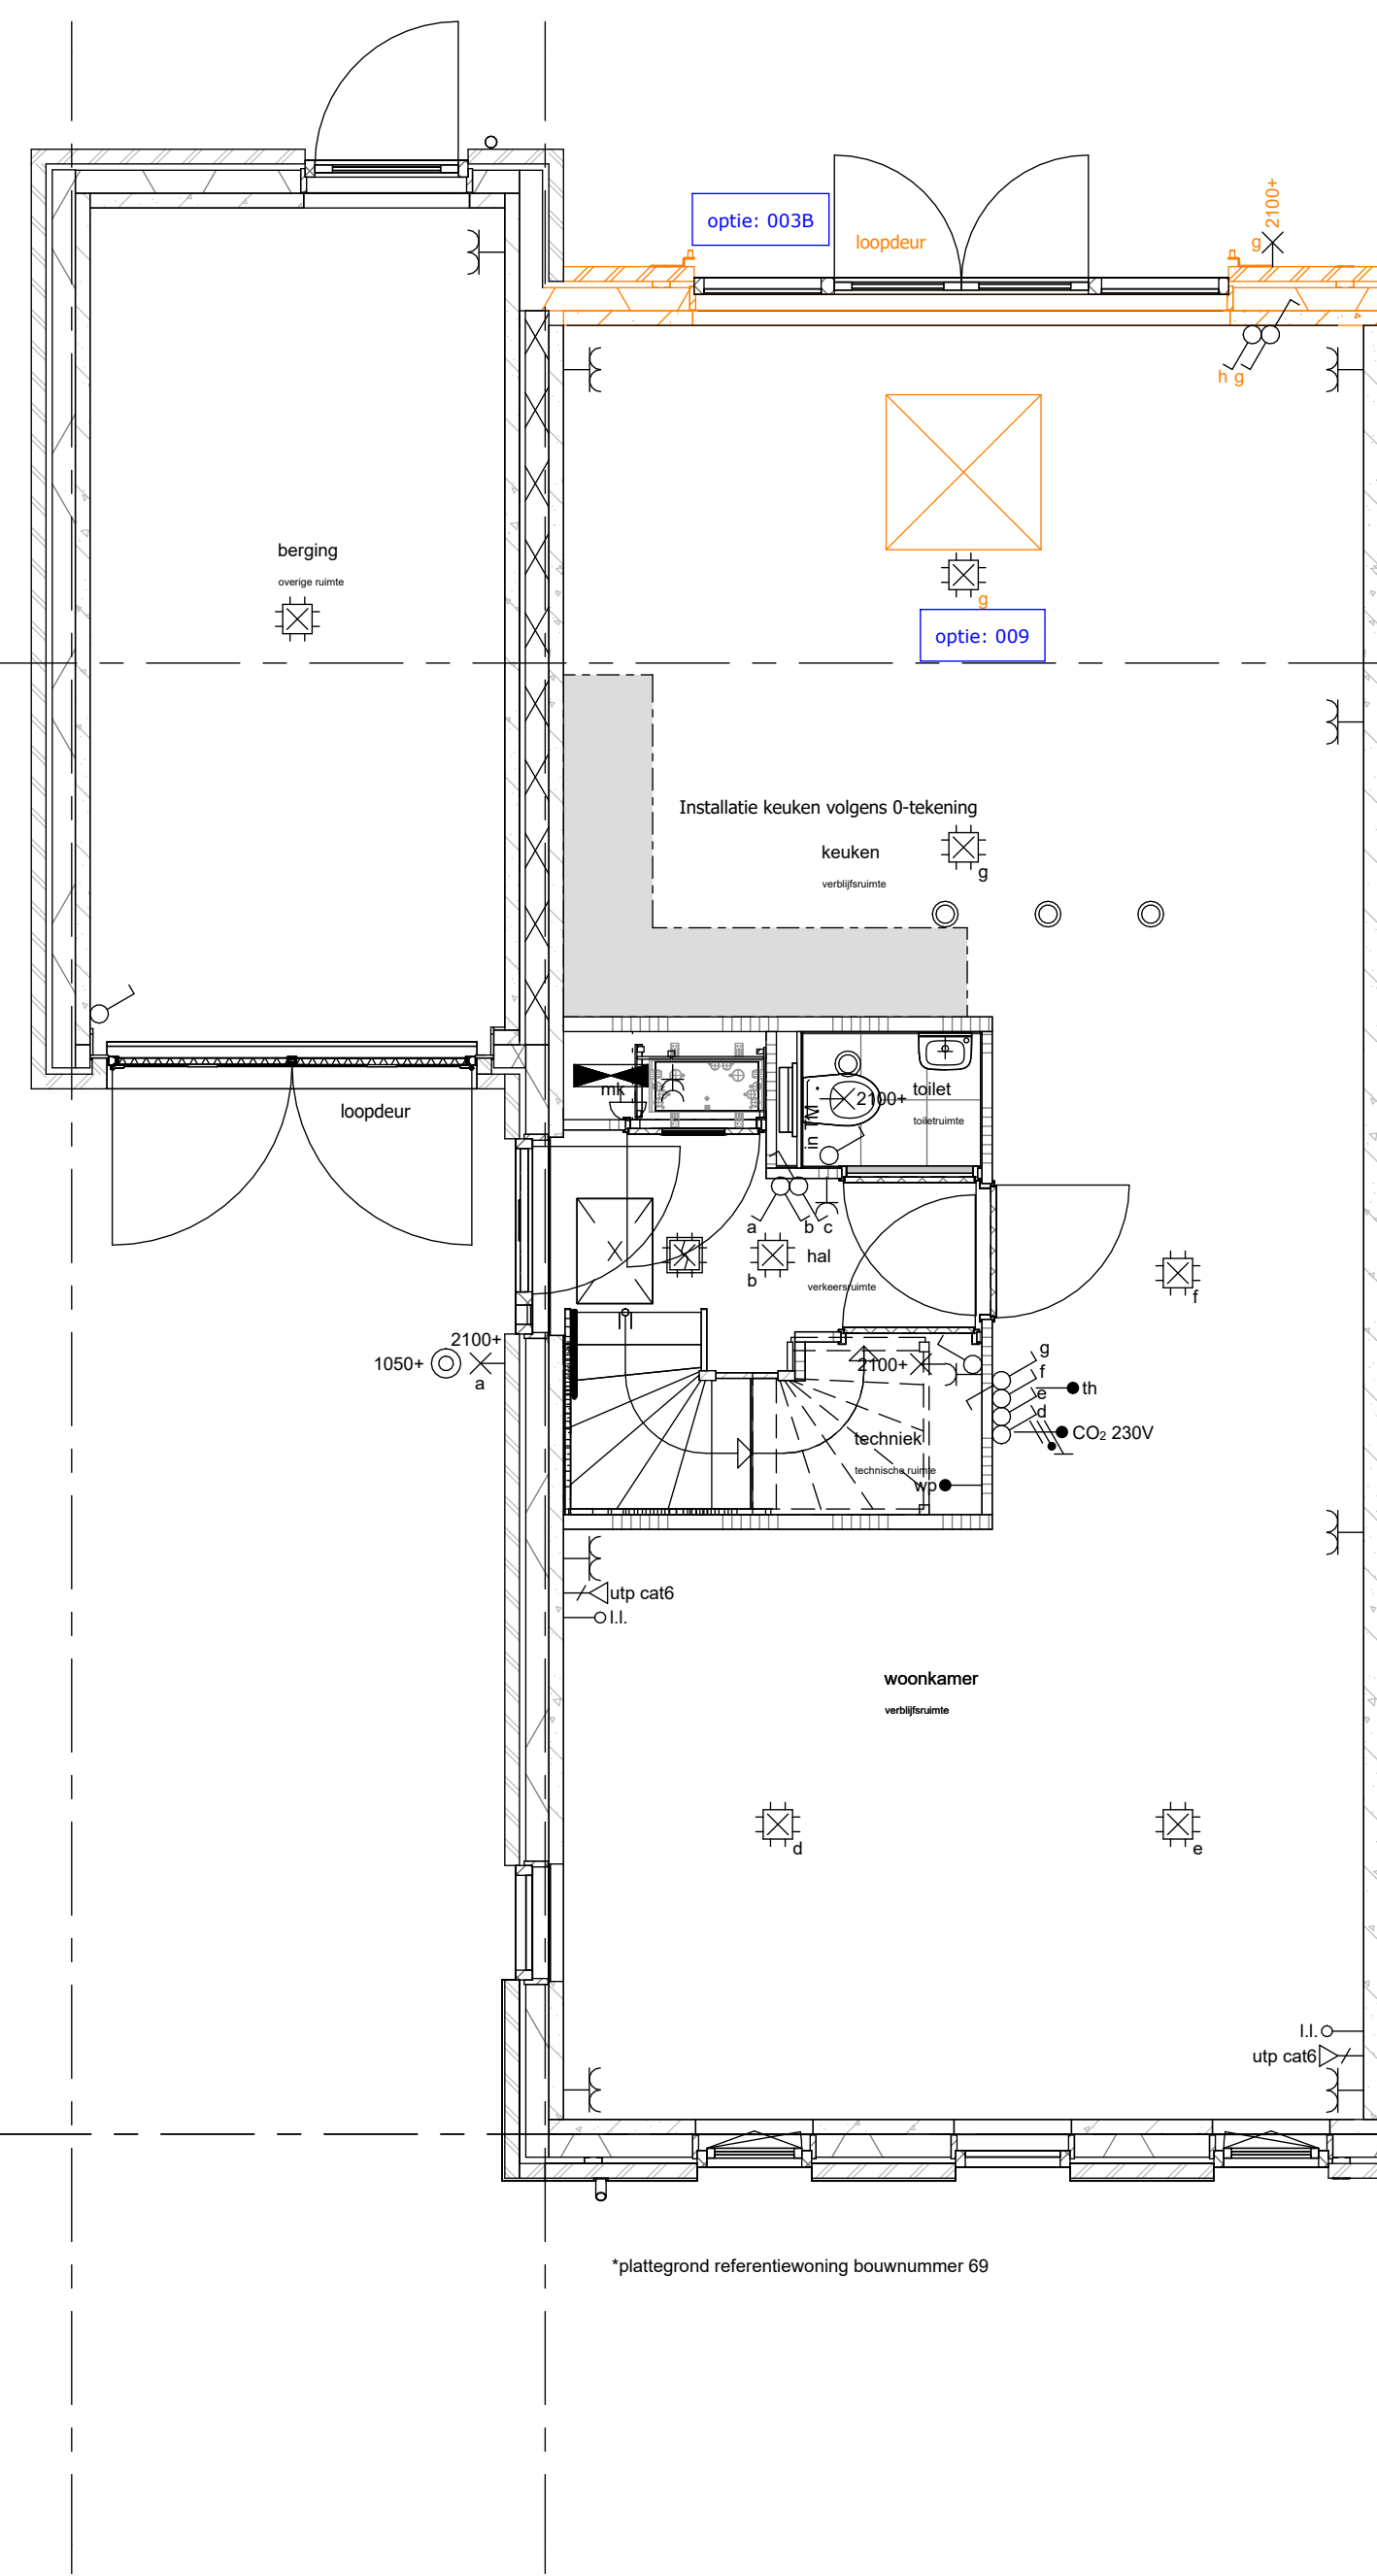


*slatgrond referentiewoning bouwnummer 69

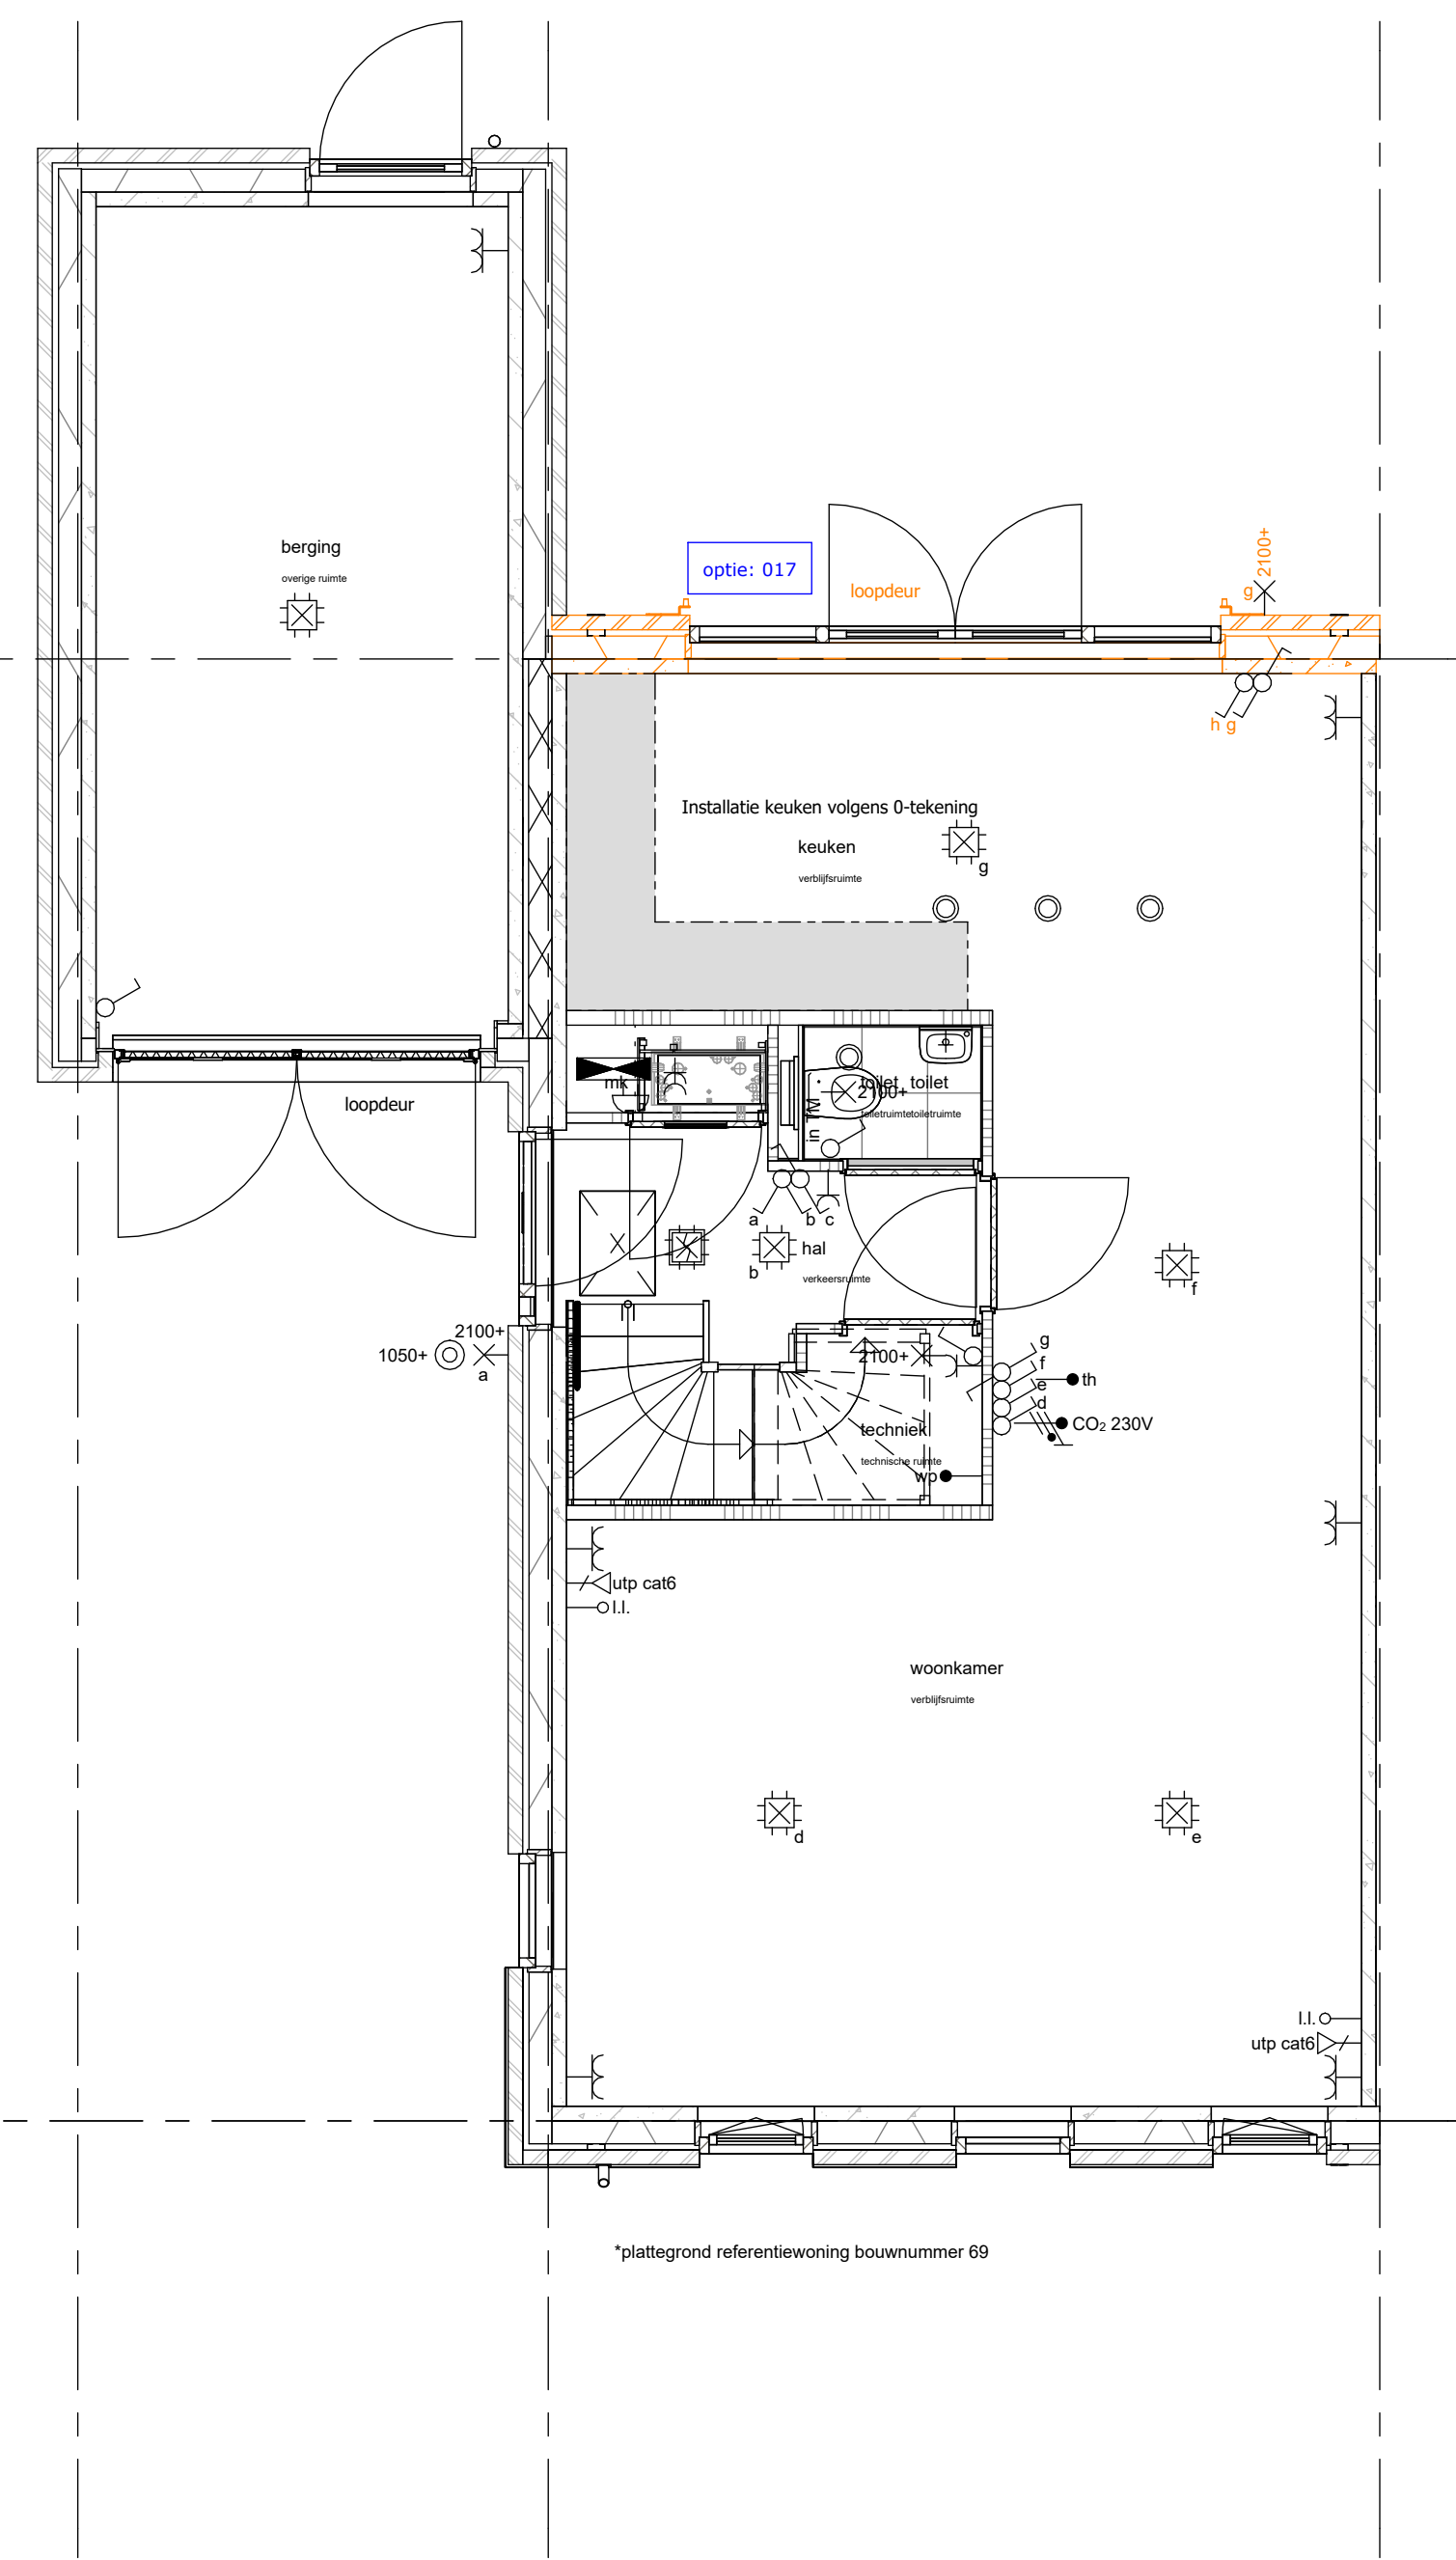

*slatgrond referentiewoning bouwnummer 69

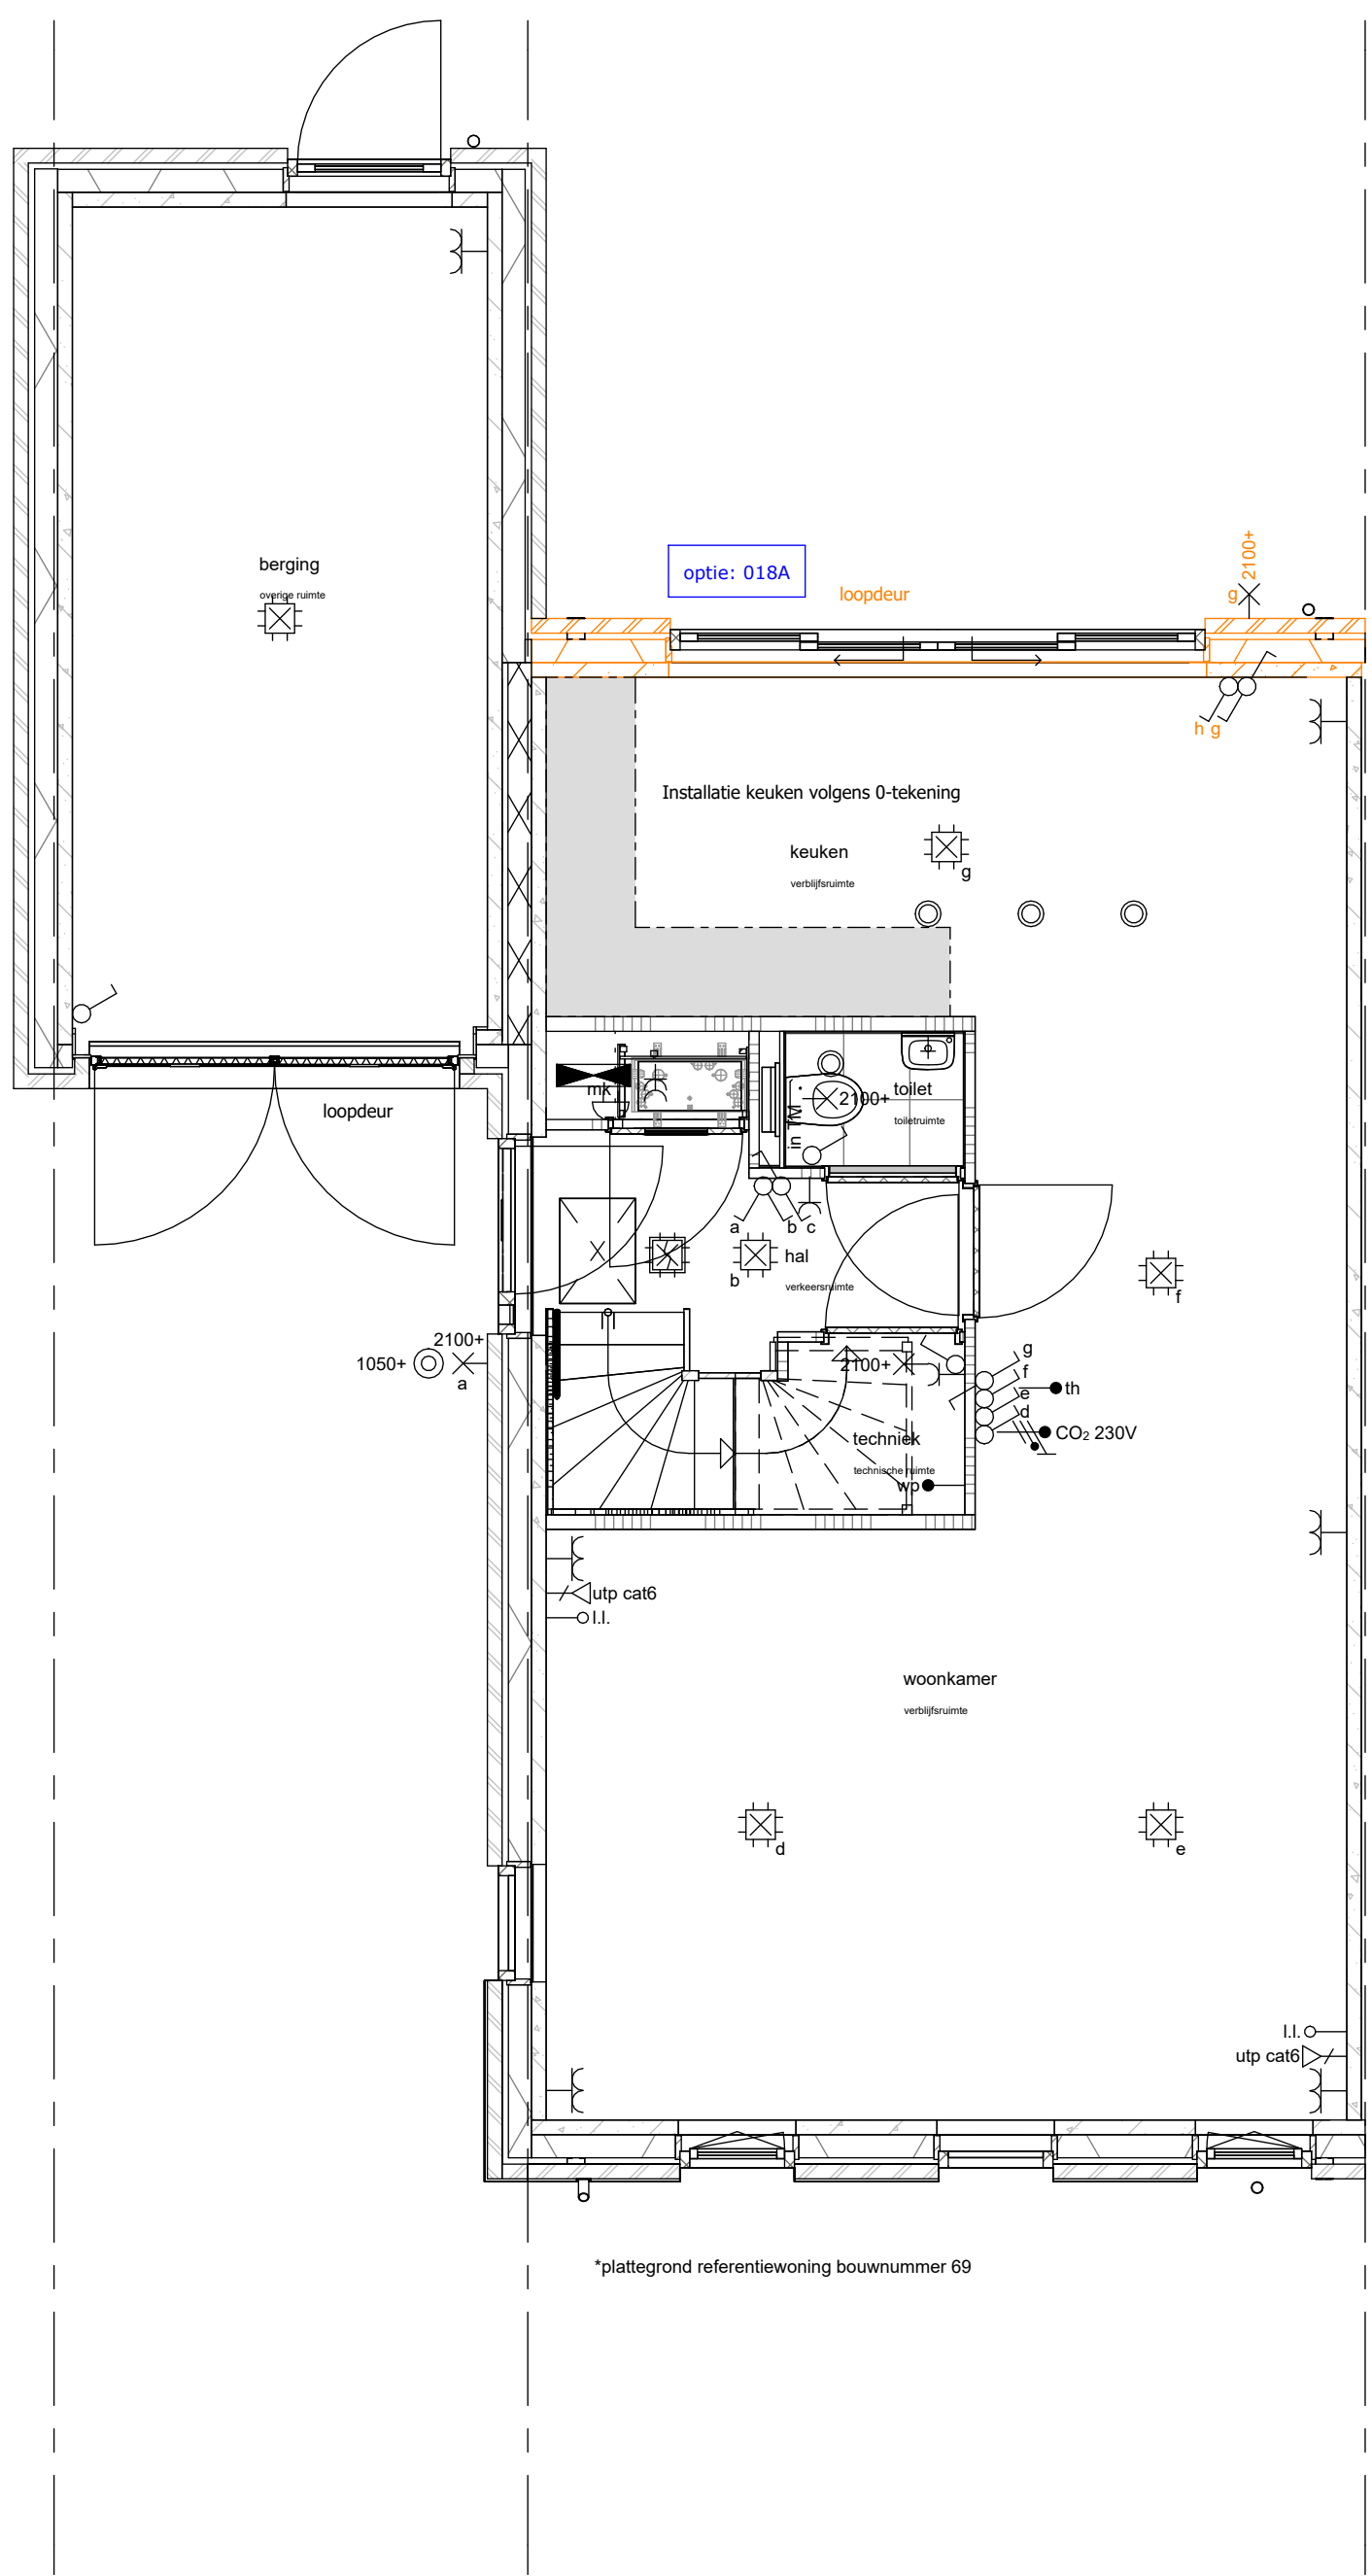

*slatgrond referentiewoning bouwnummer 69

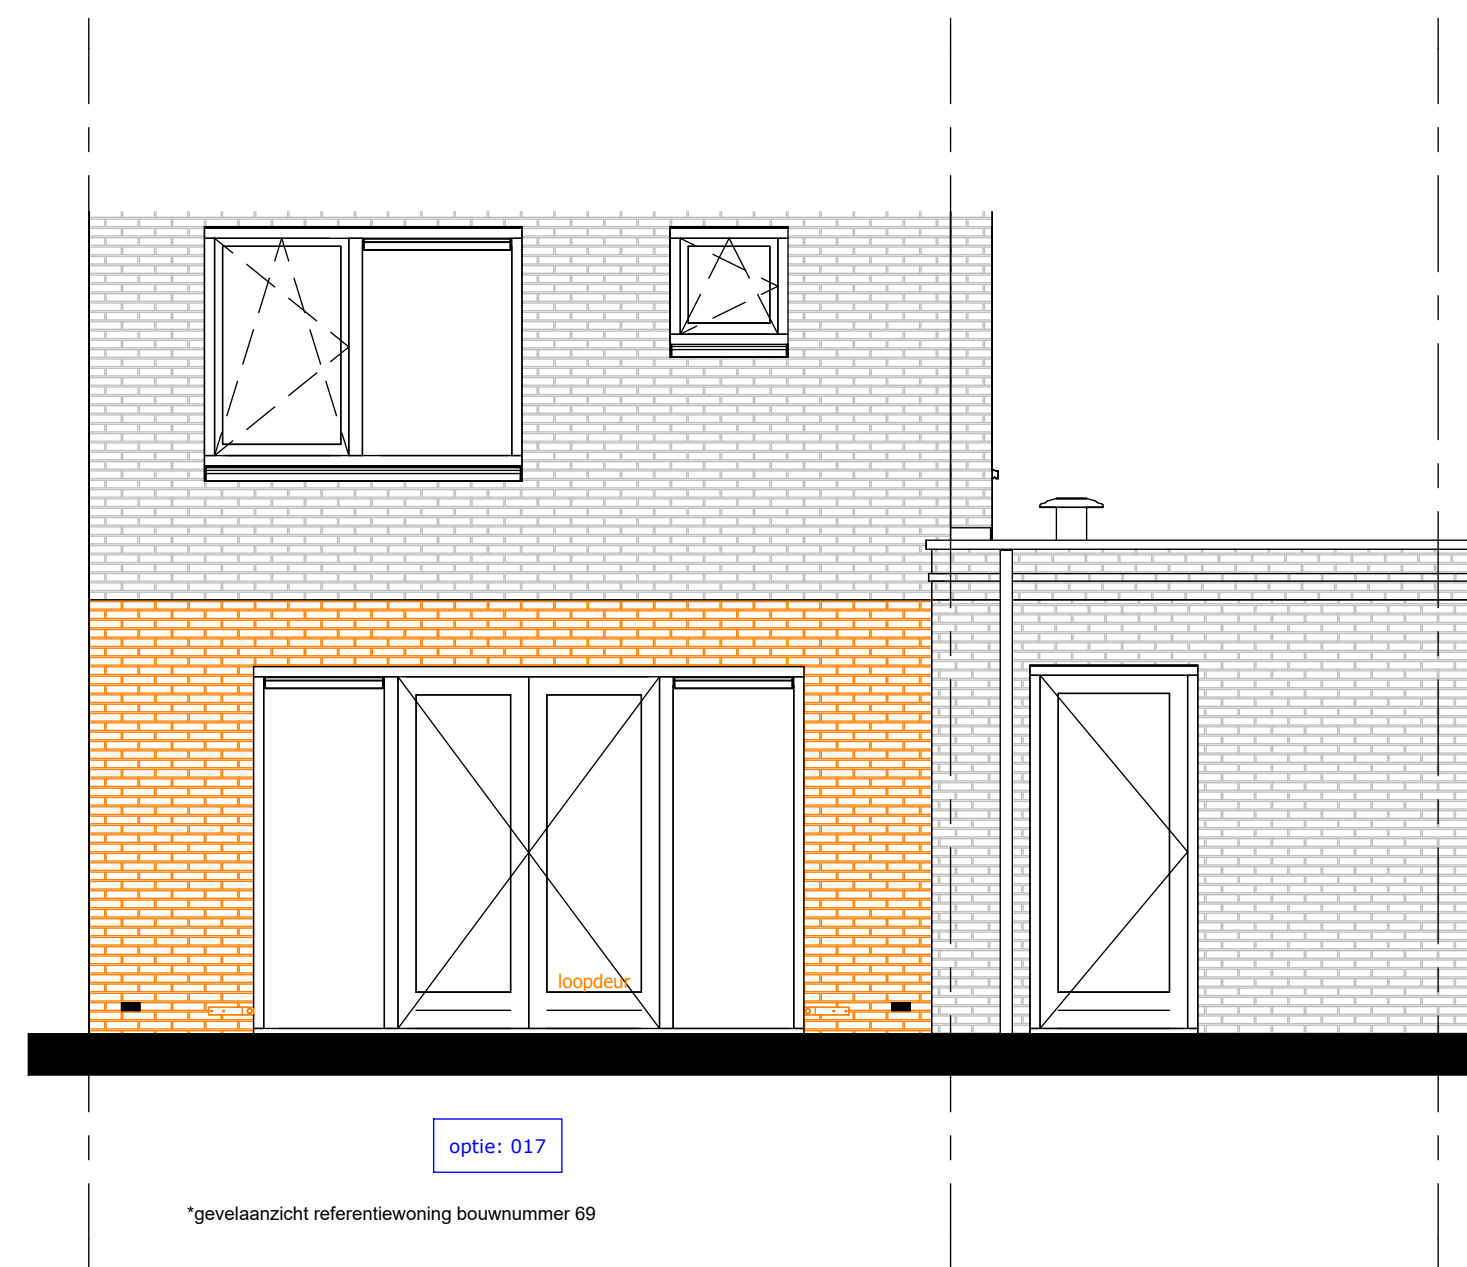

*gevelaansicht referentiewoning bouwnummer 69



*gevelaansicht referentiewoning bouwnummer 69

Weideblik fase 3 Oldenzaal
2^1 kap begane grond fase 3







werknr.:

tek.nr.: Optieblad 20
schaal: 1:50
formaat:
getekend:

datum: 15-09-2025
wijziging:

Trebbe NoordOost B.V.
telefoon: 088 259 00 00
website: www.trebbe.nl



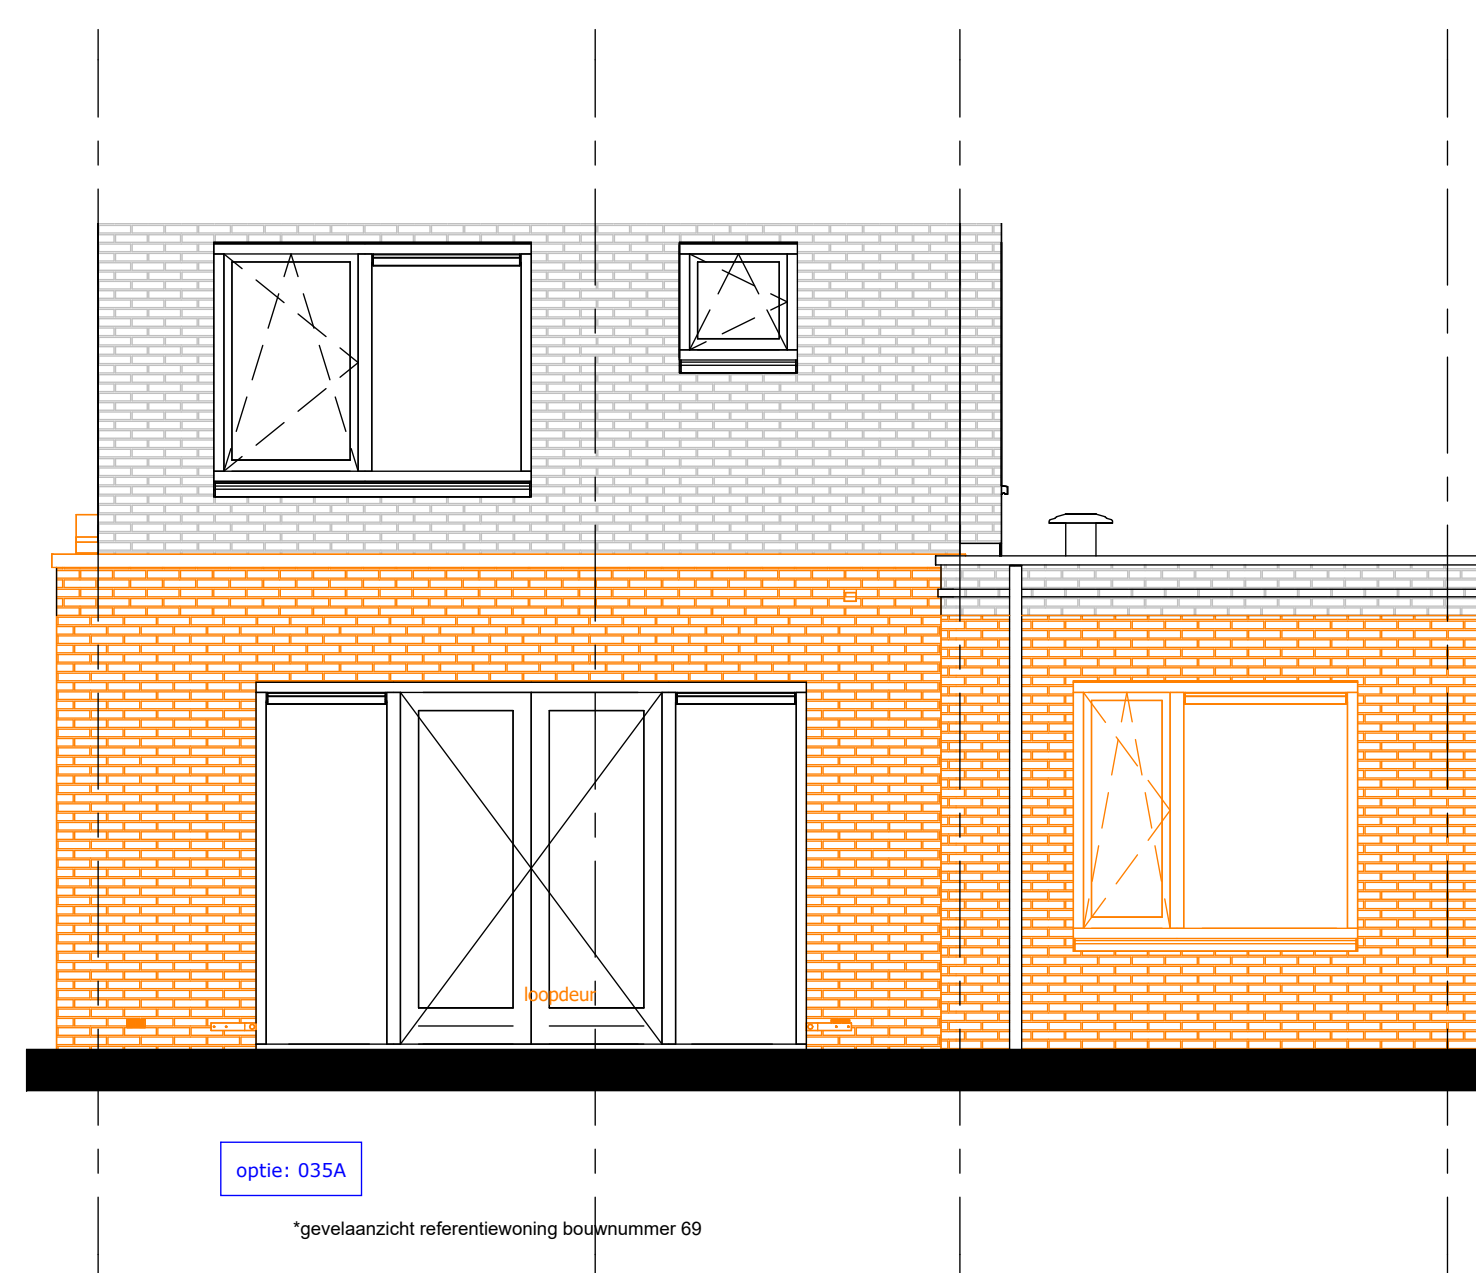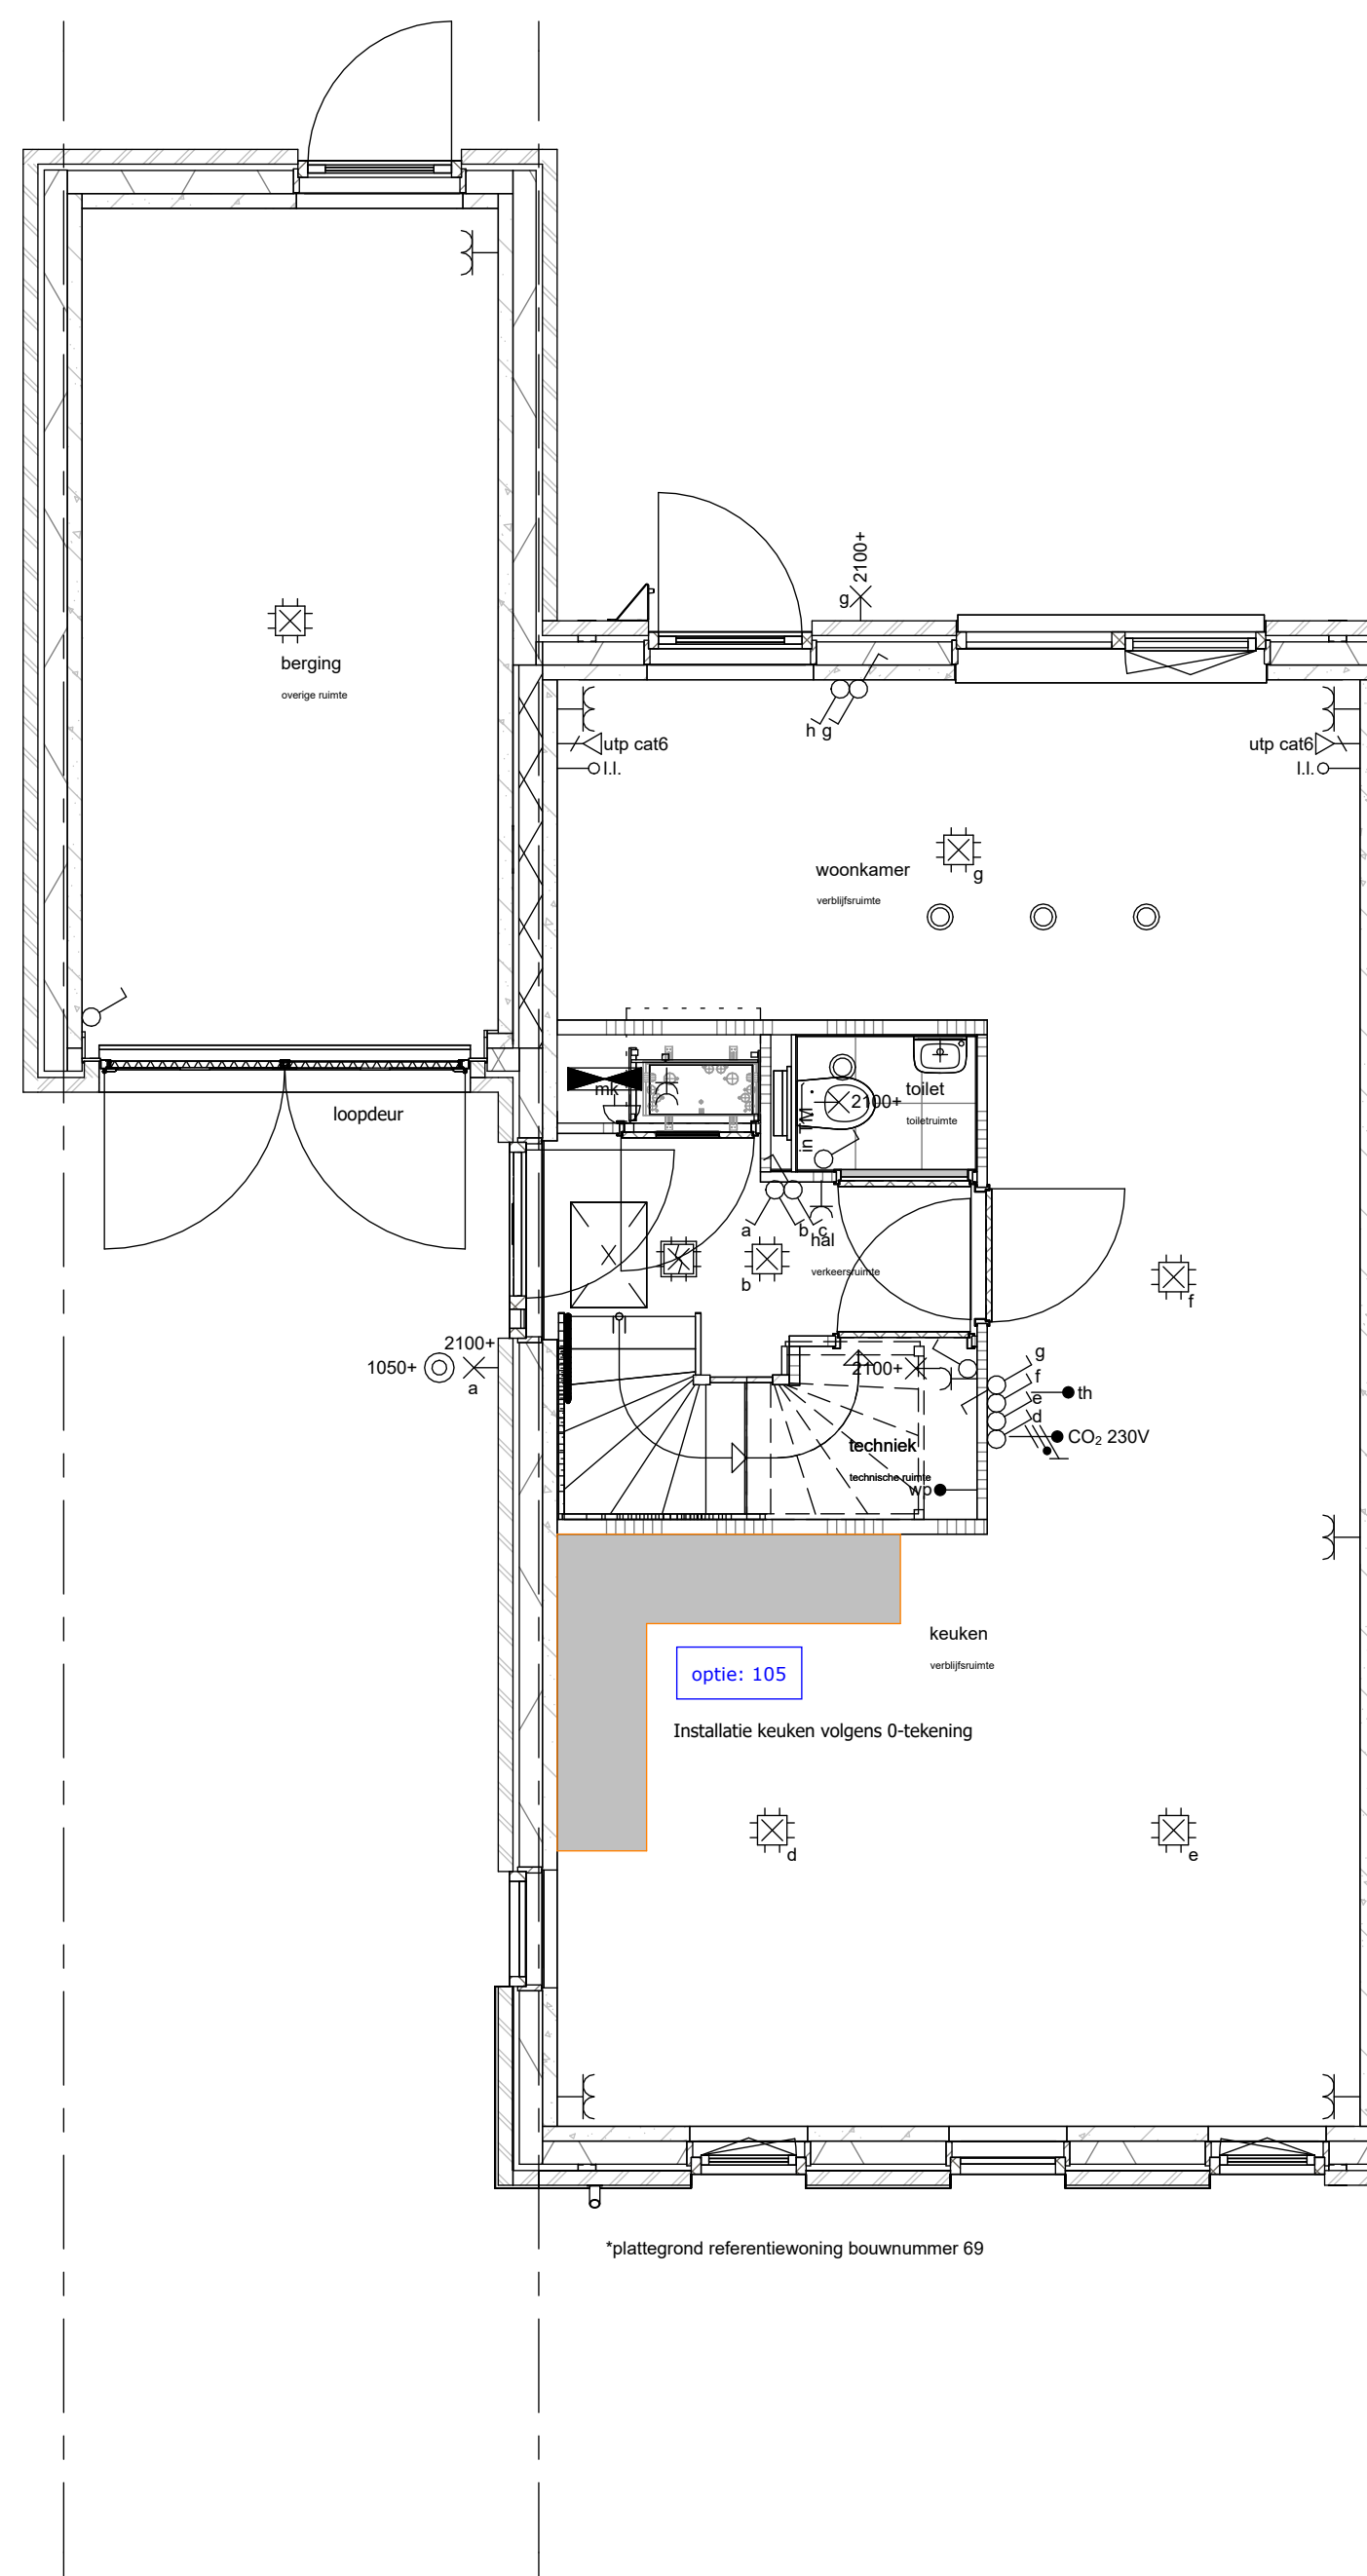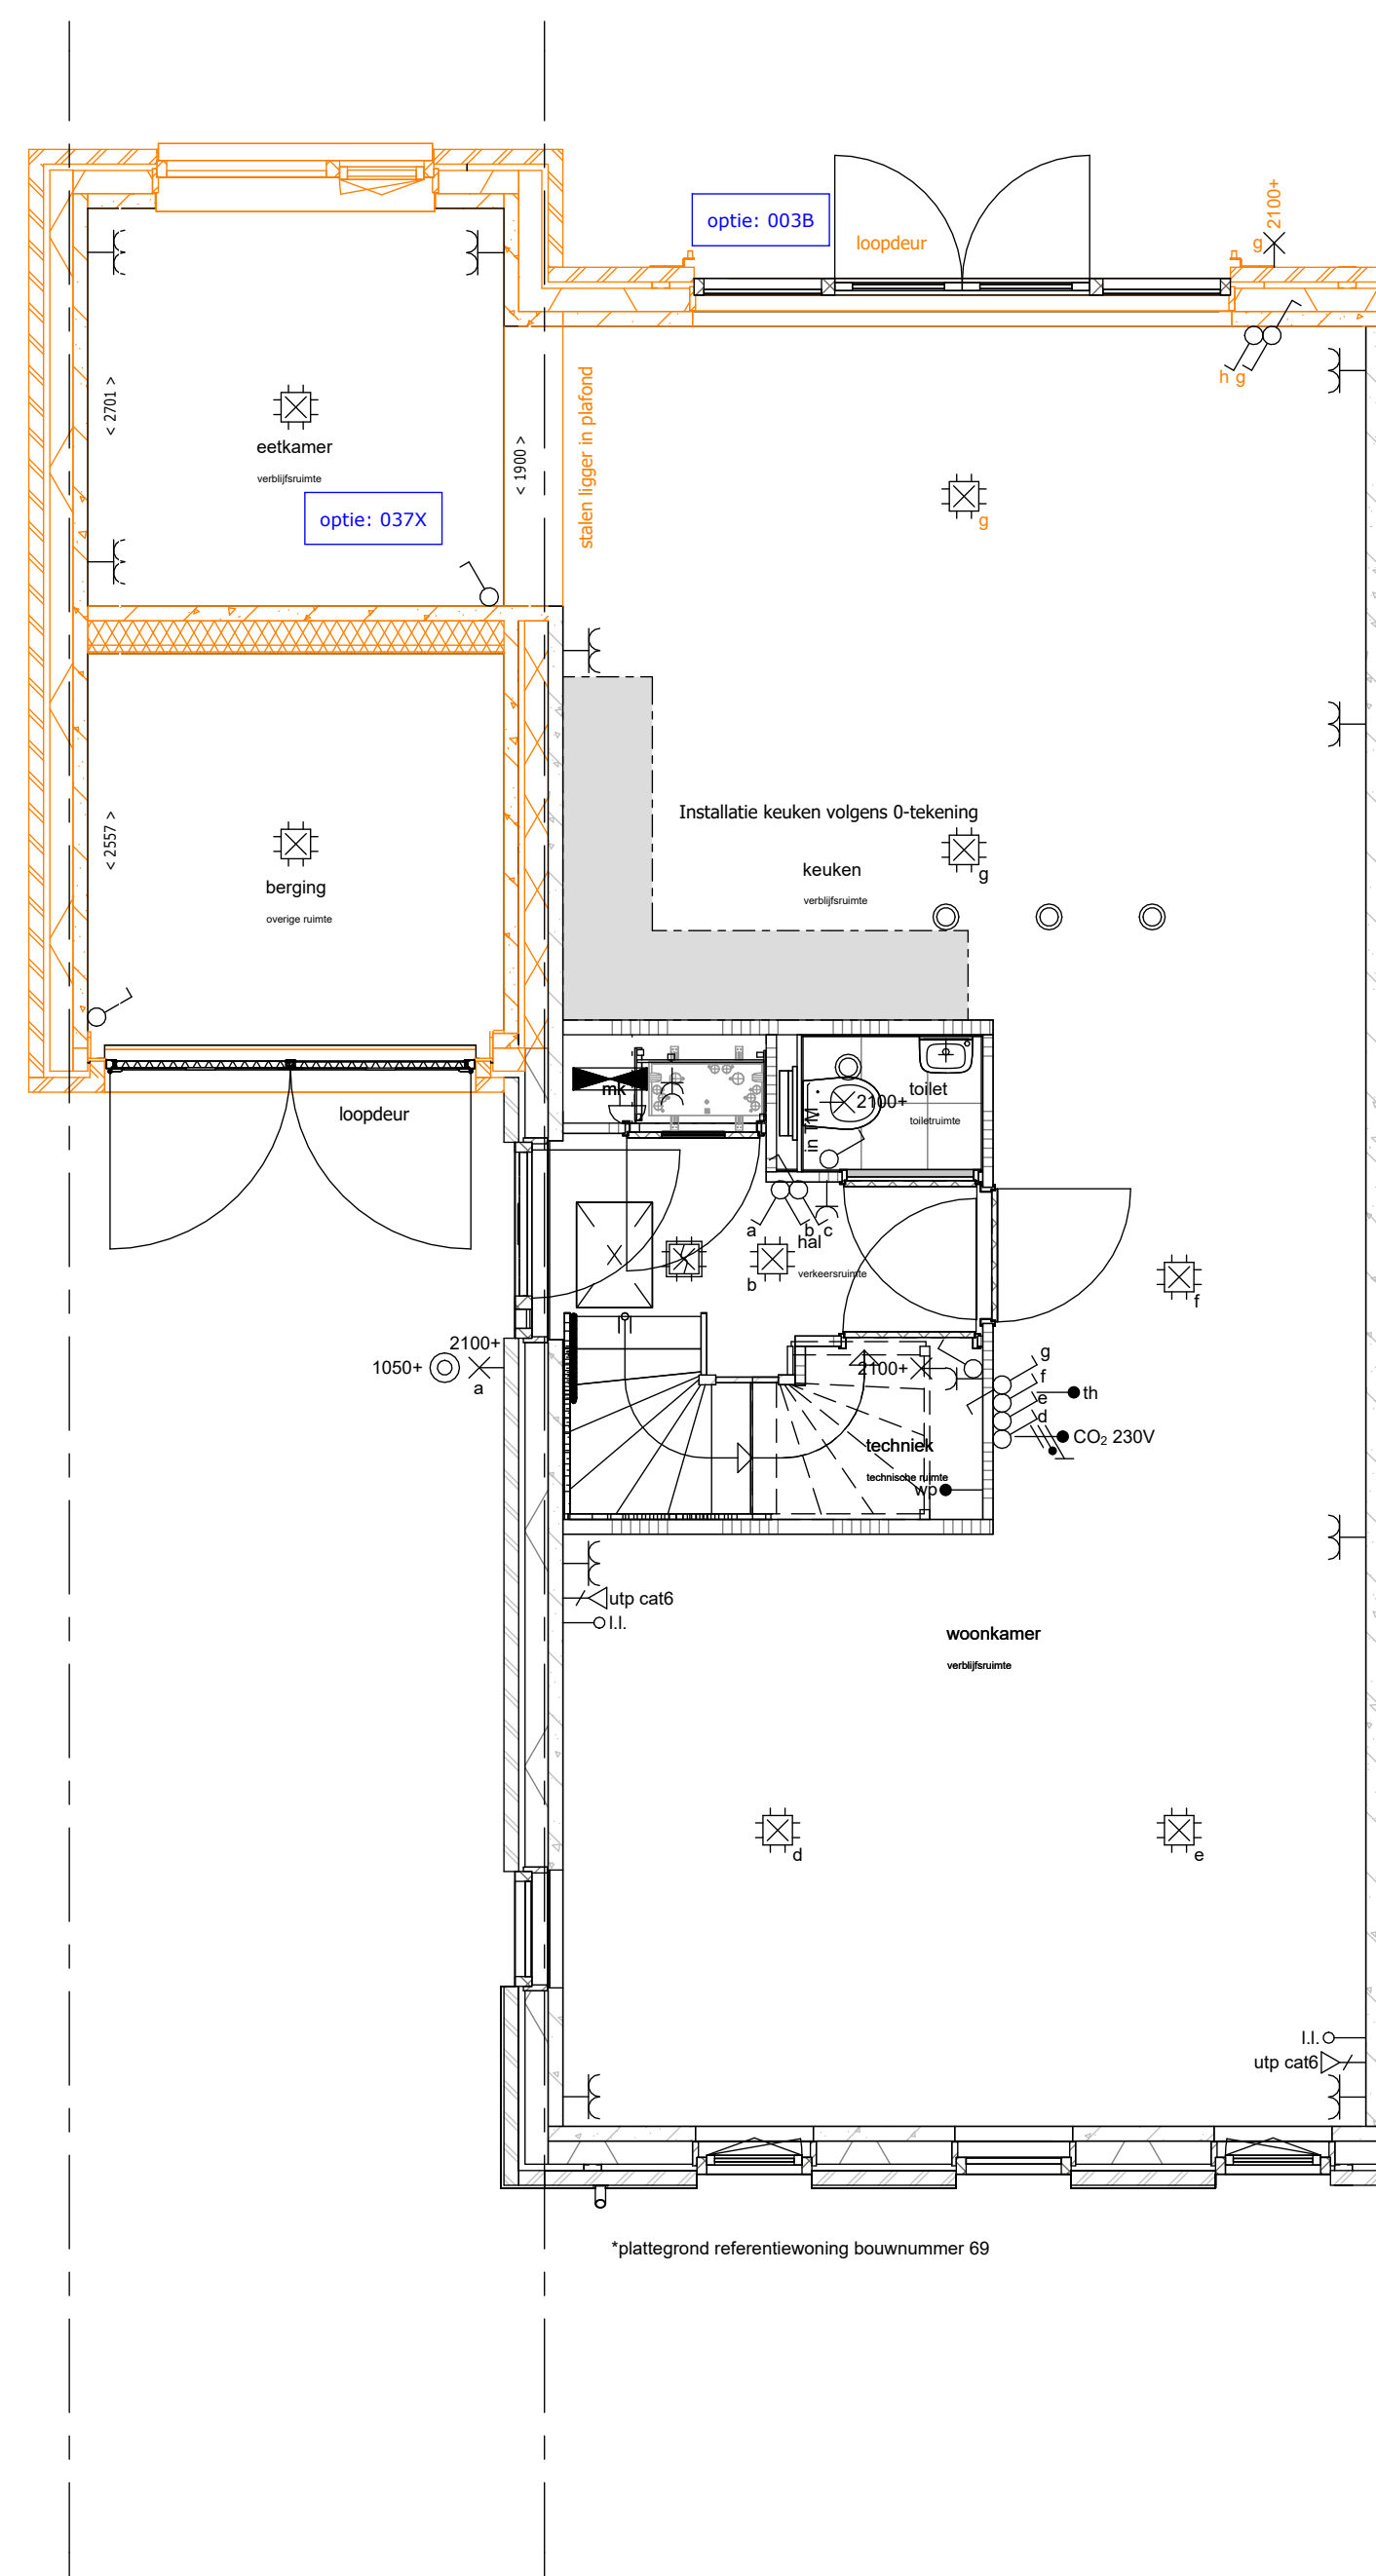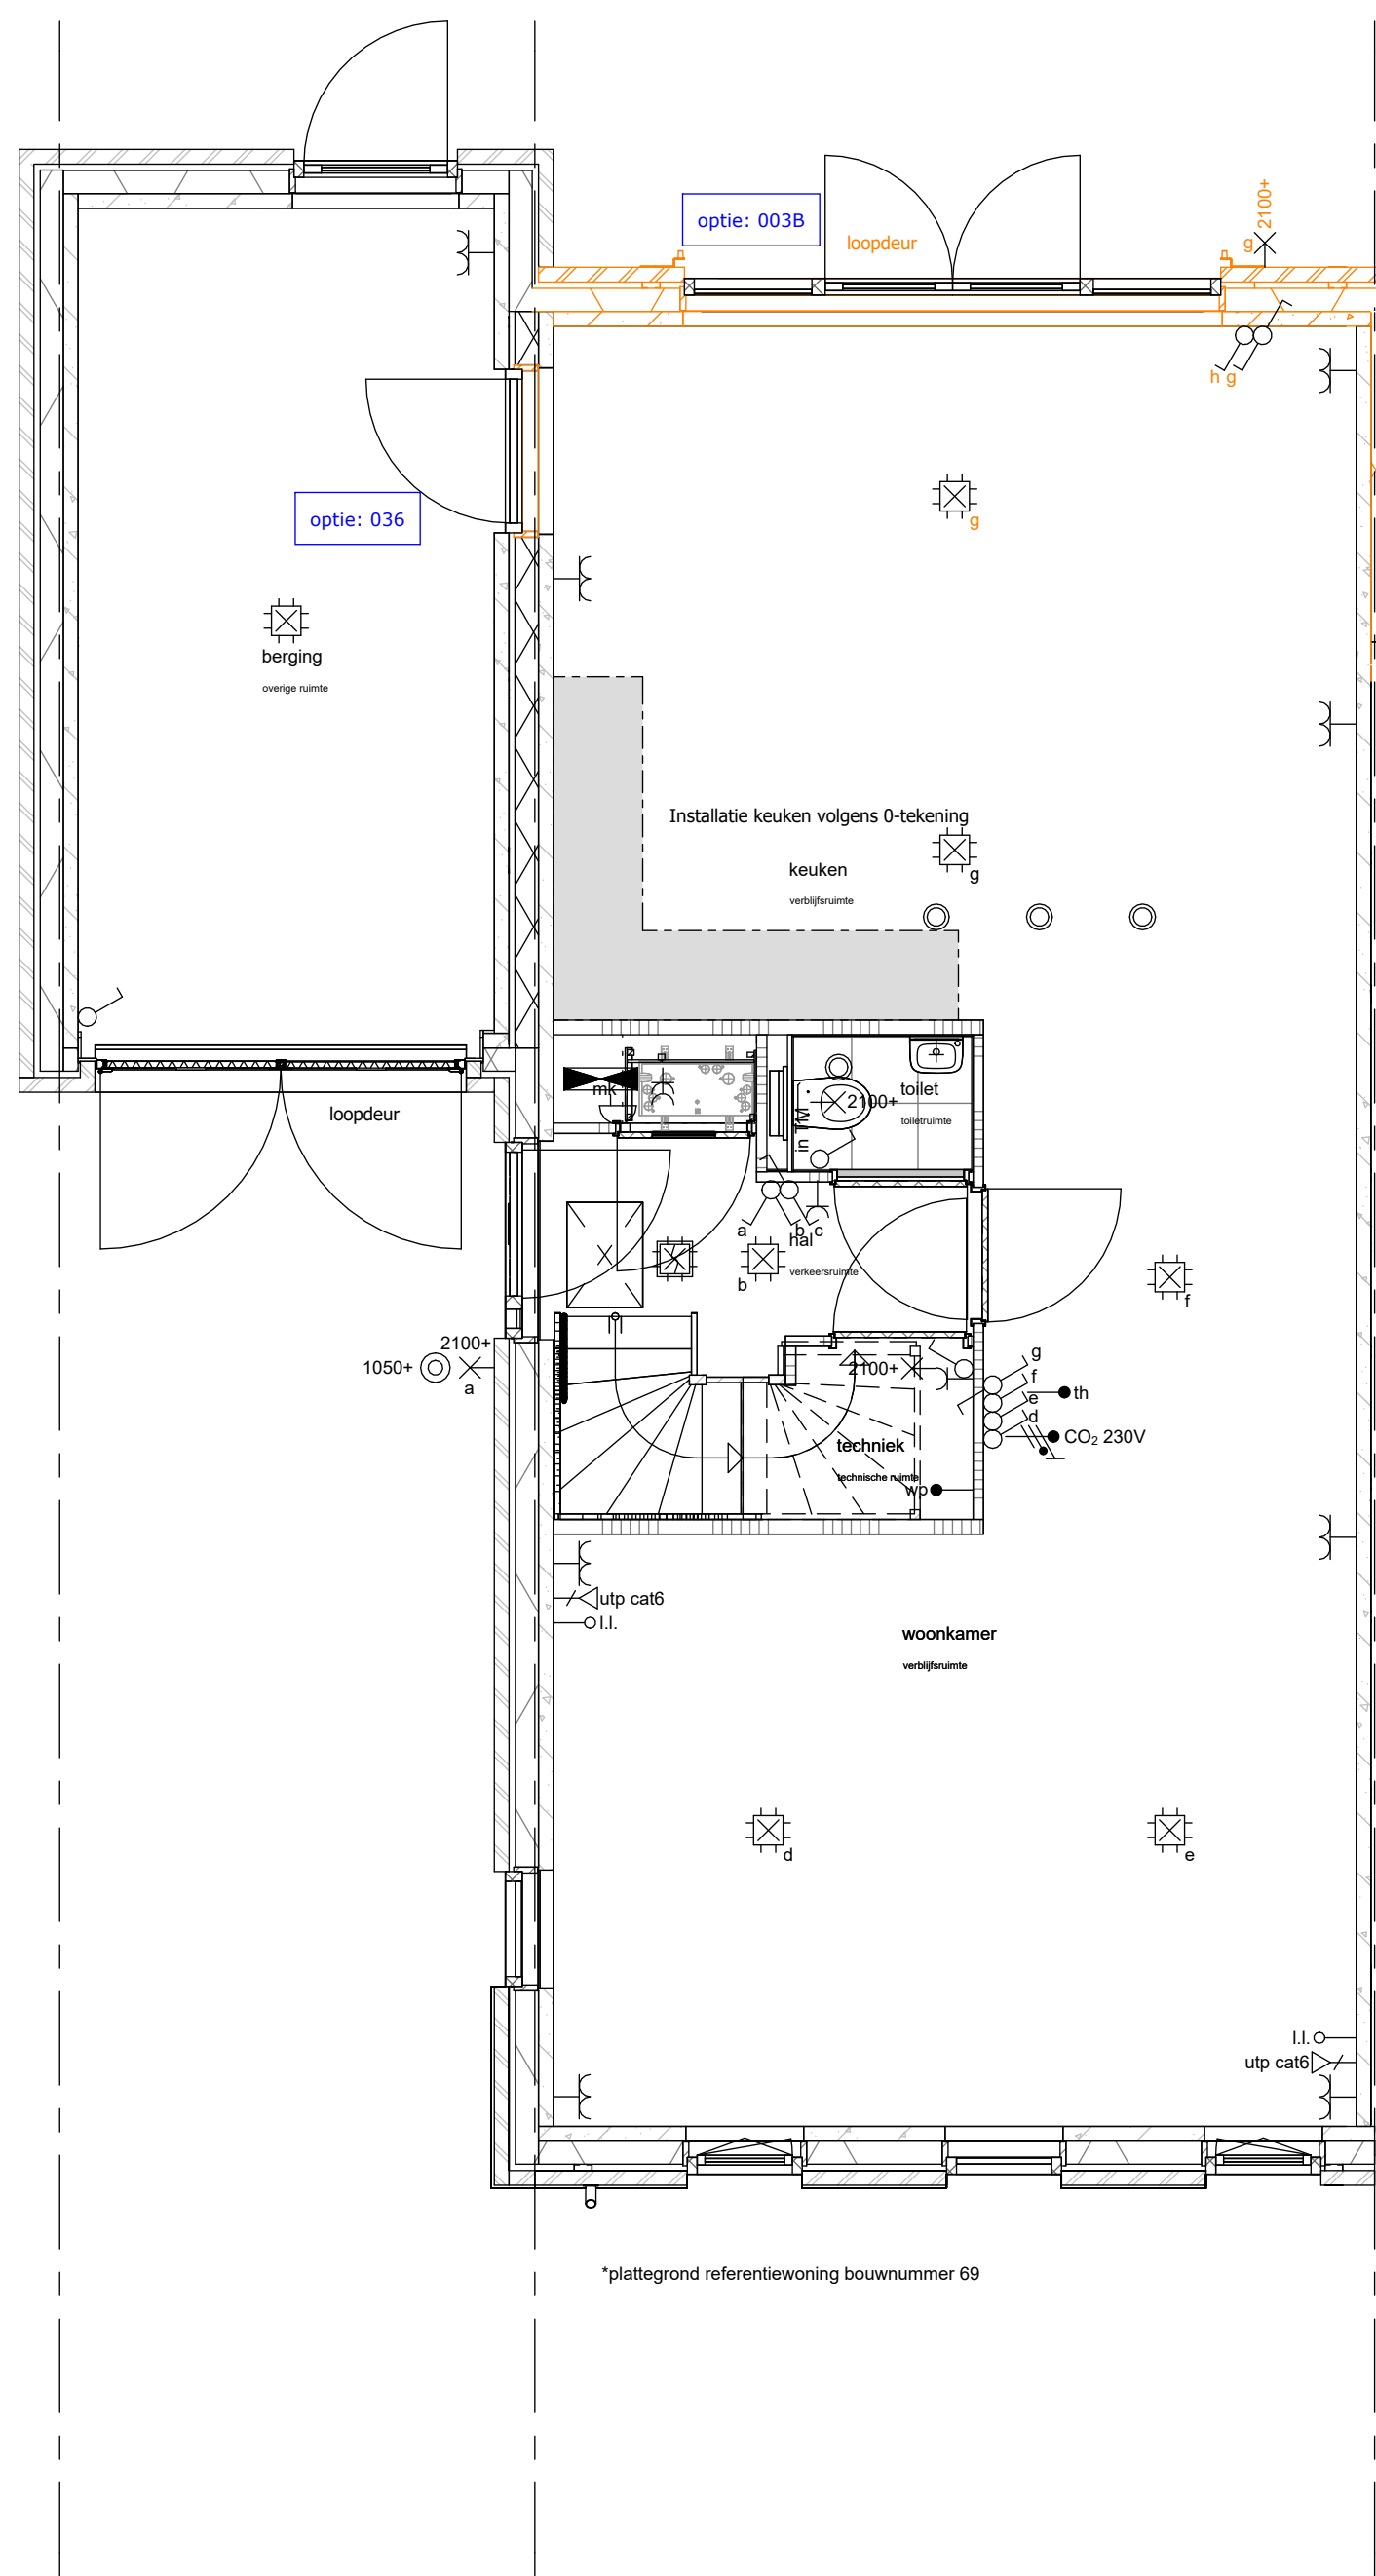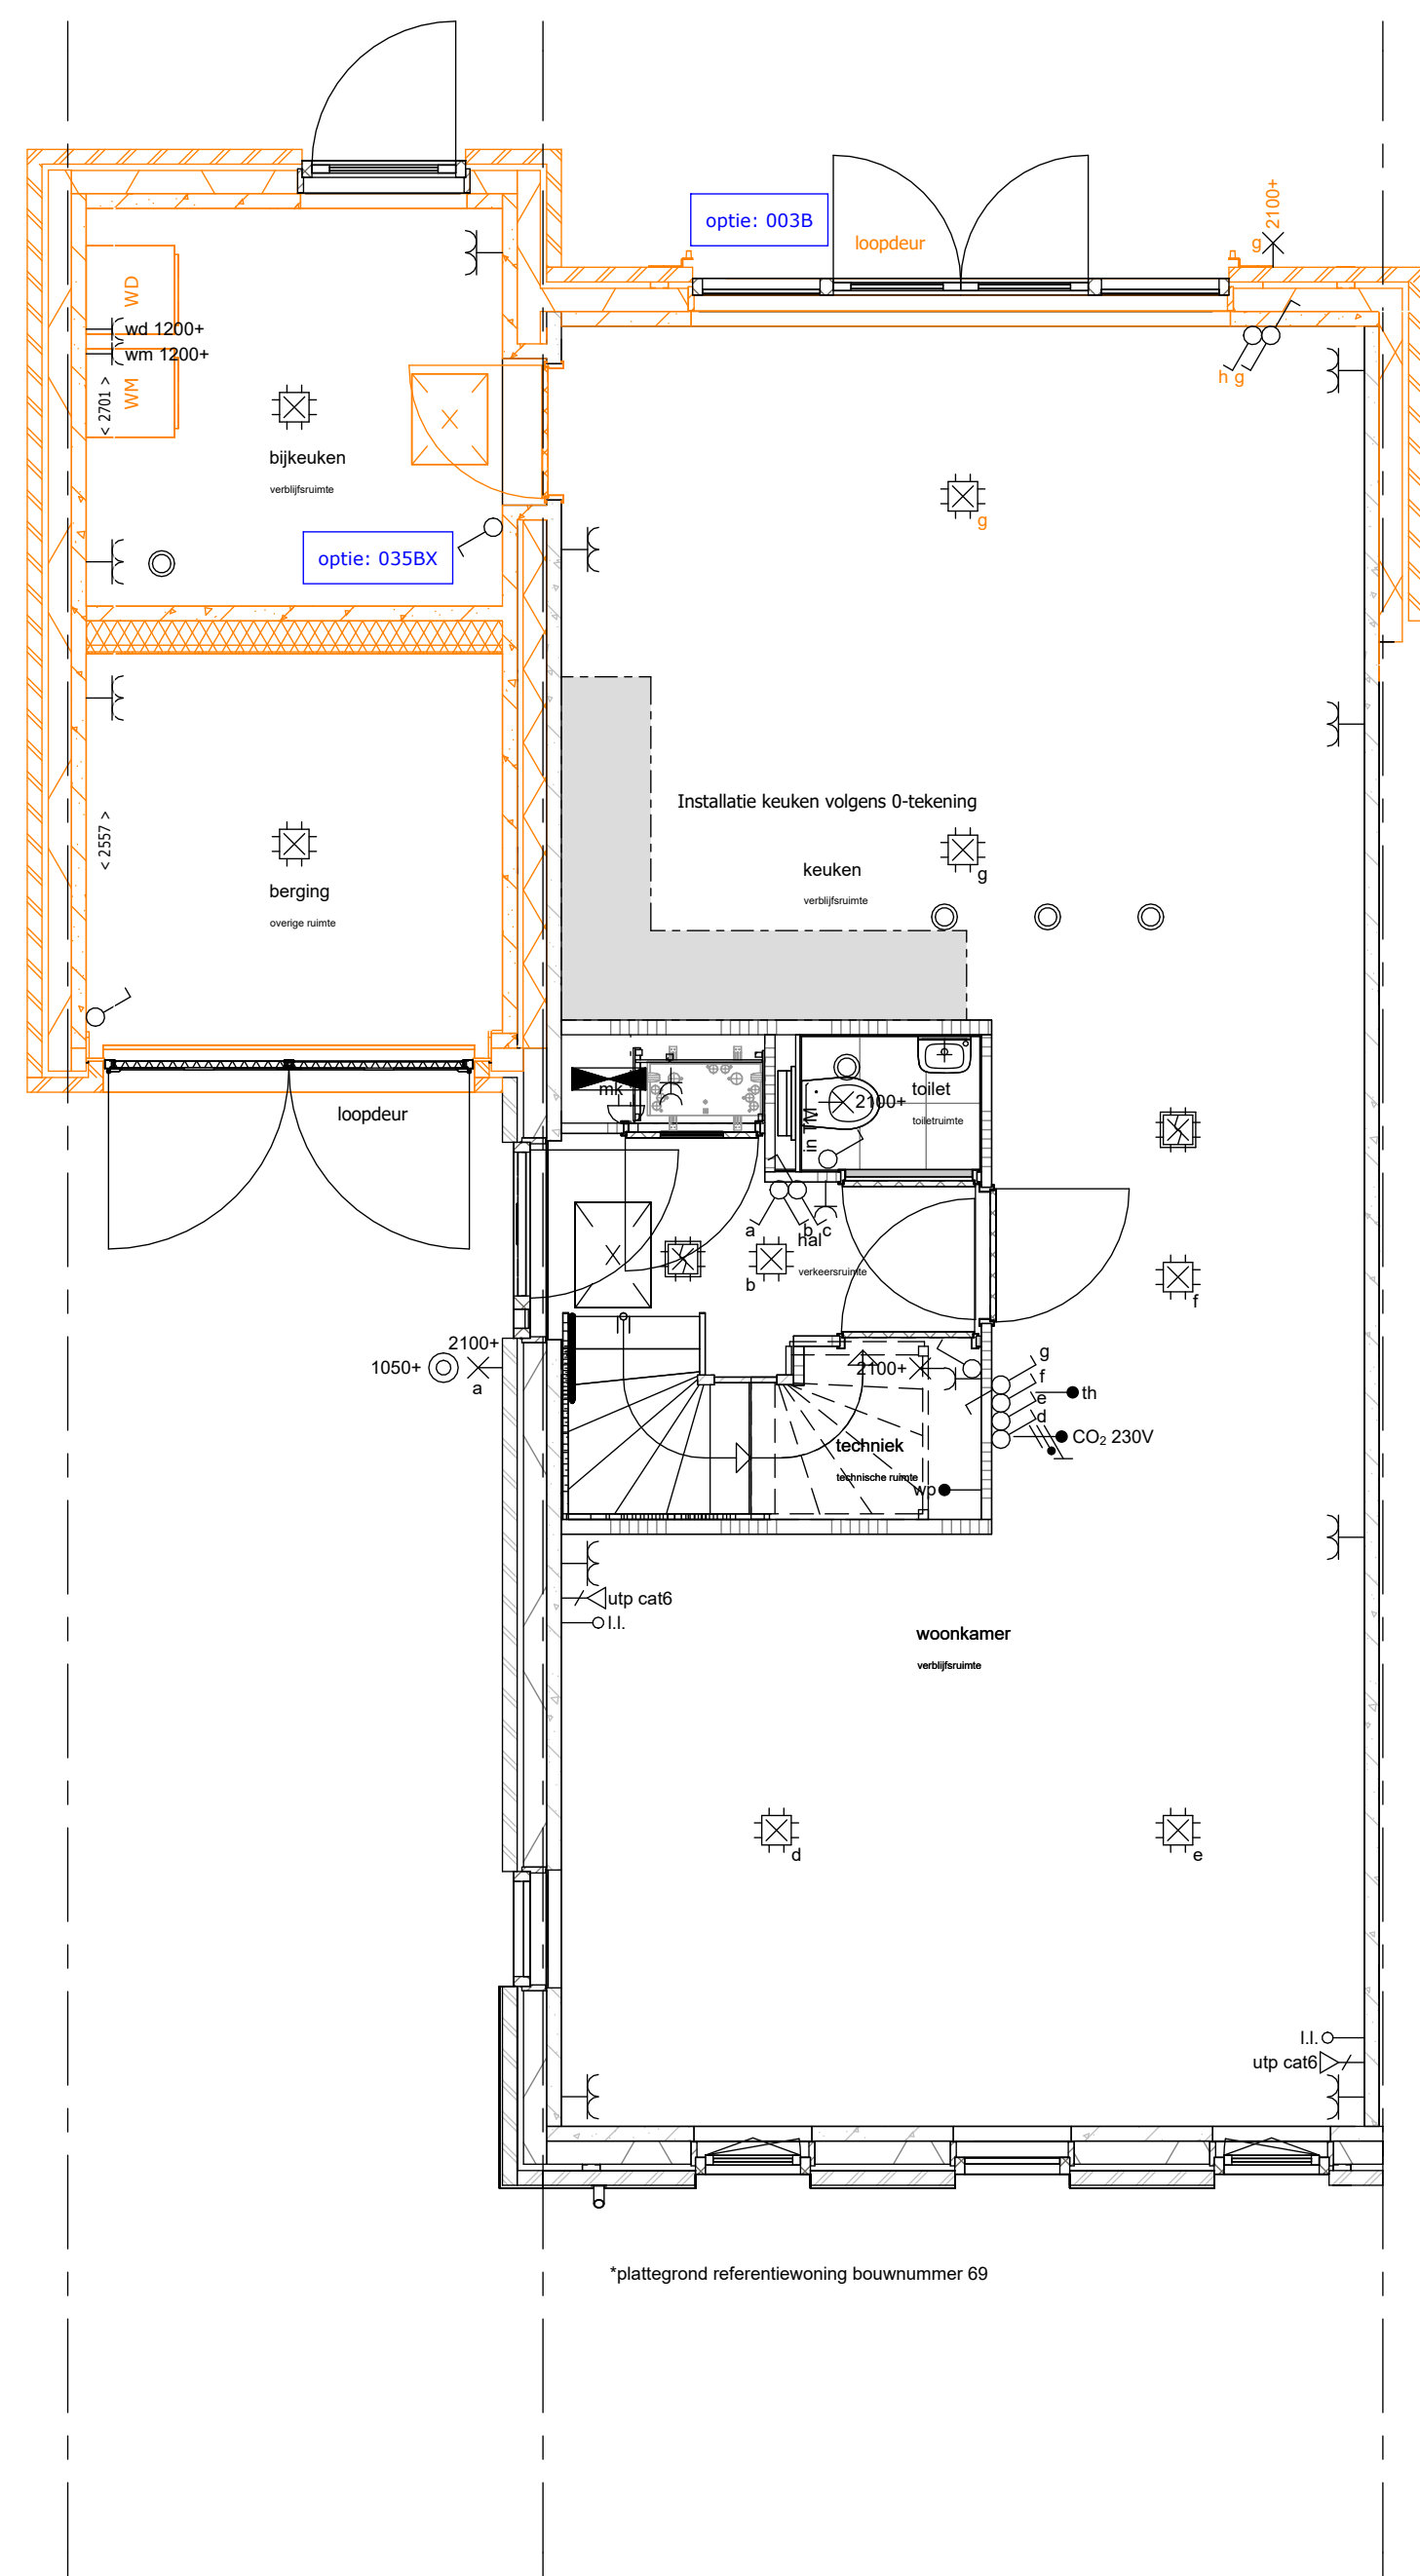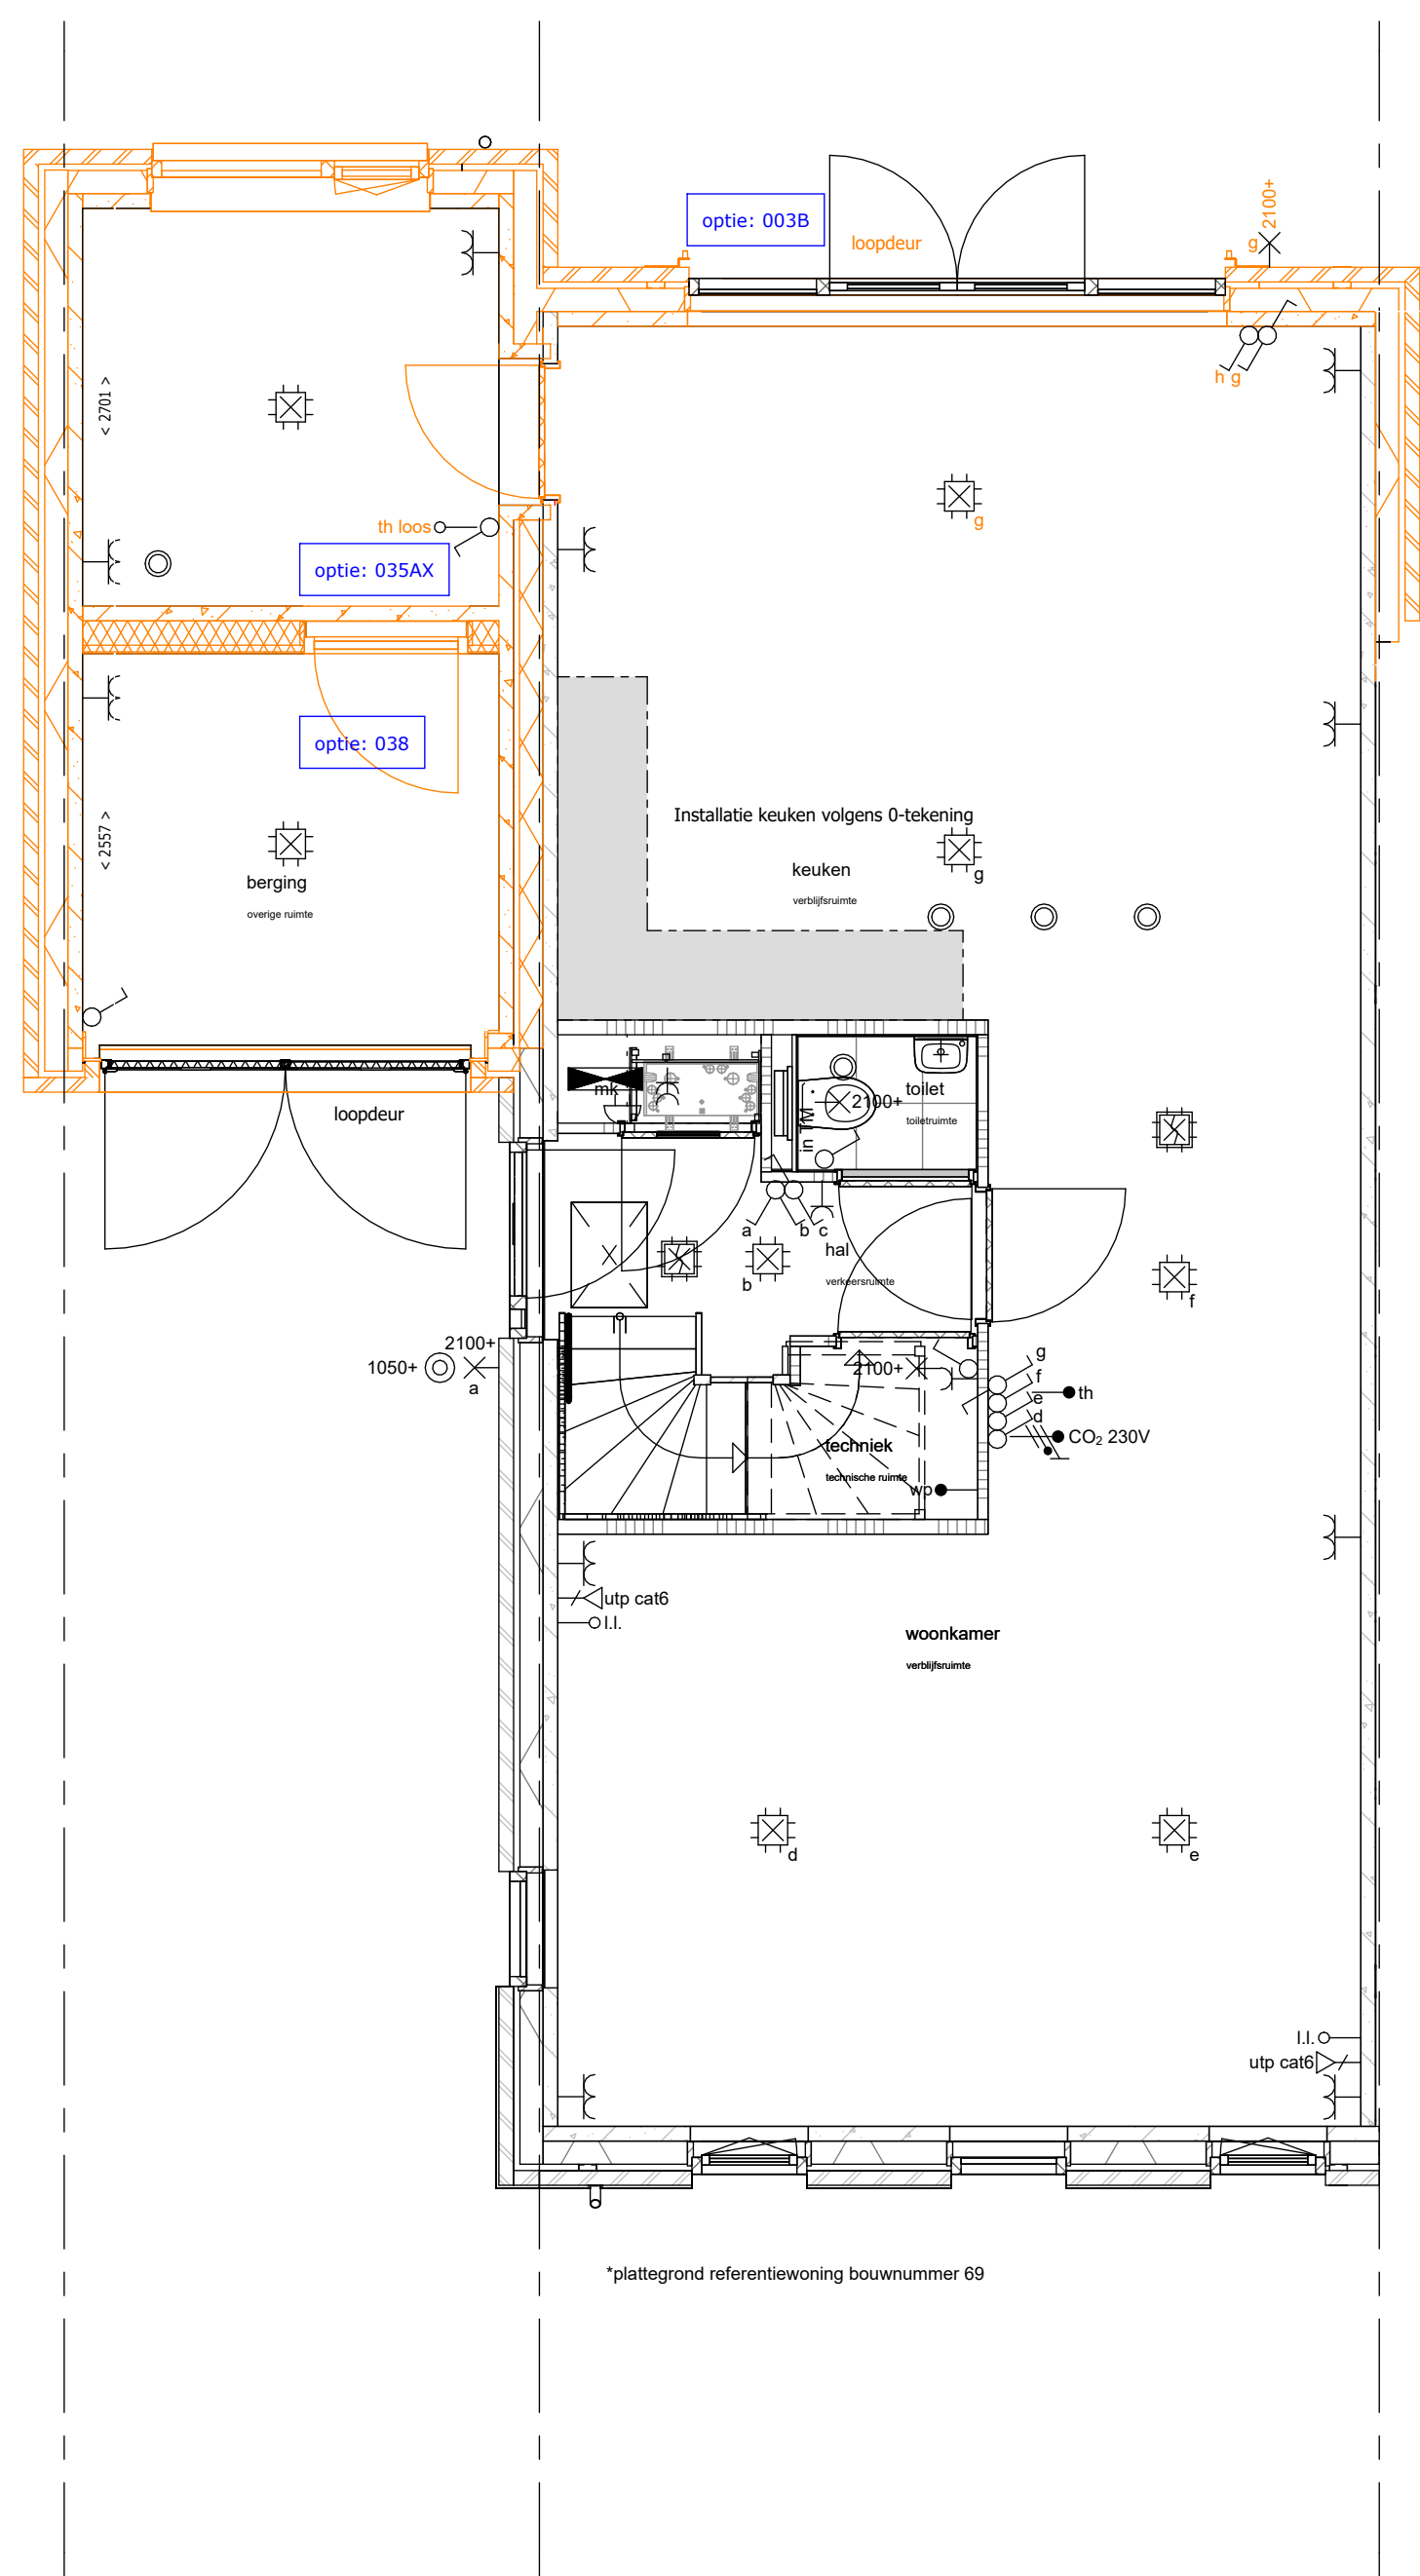

Weideblik fase 3 Oldenzaal
2^1 kap begane grond fase 3


werknr.:

tek.nr.: Optieblad 21
schaal: 1:50
formaat:
getekend:


datum: 15-09-2025
wijziging:

Trebbe NoordOost B.V.
telefoon: 088 259 00 00
website: www.trebbe.nl




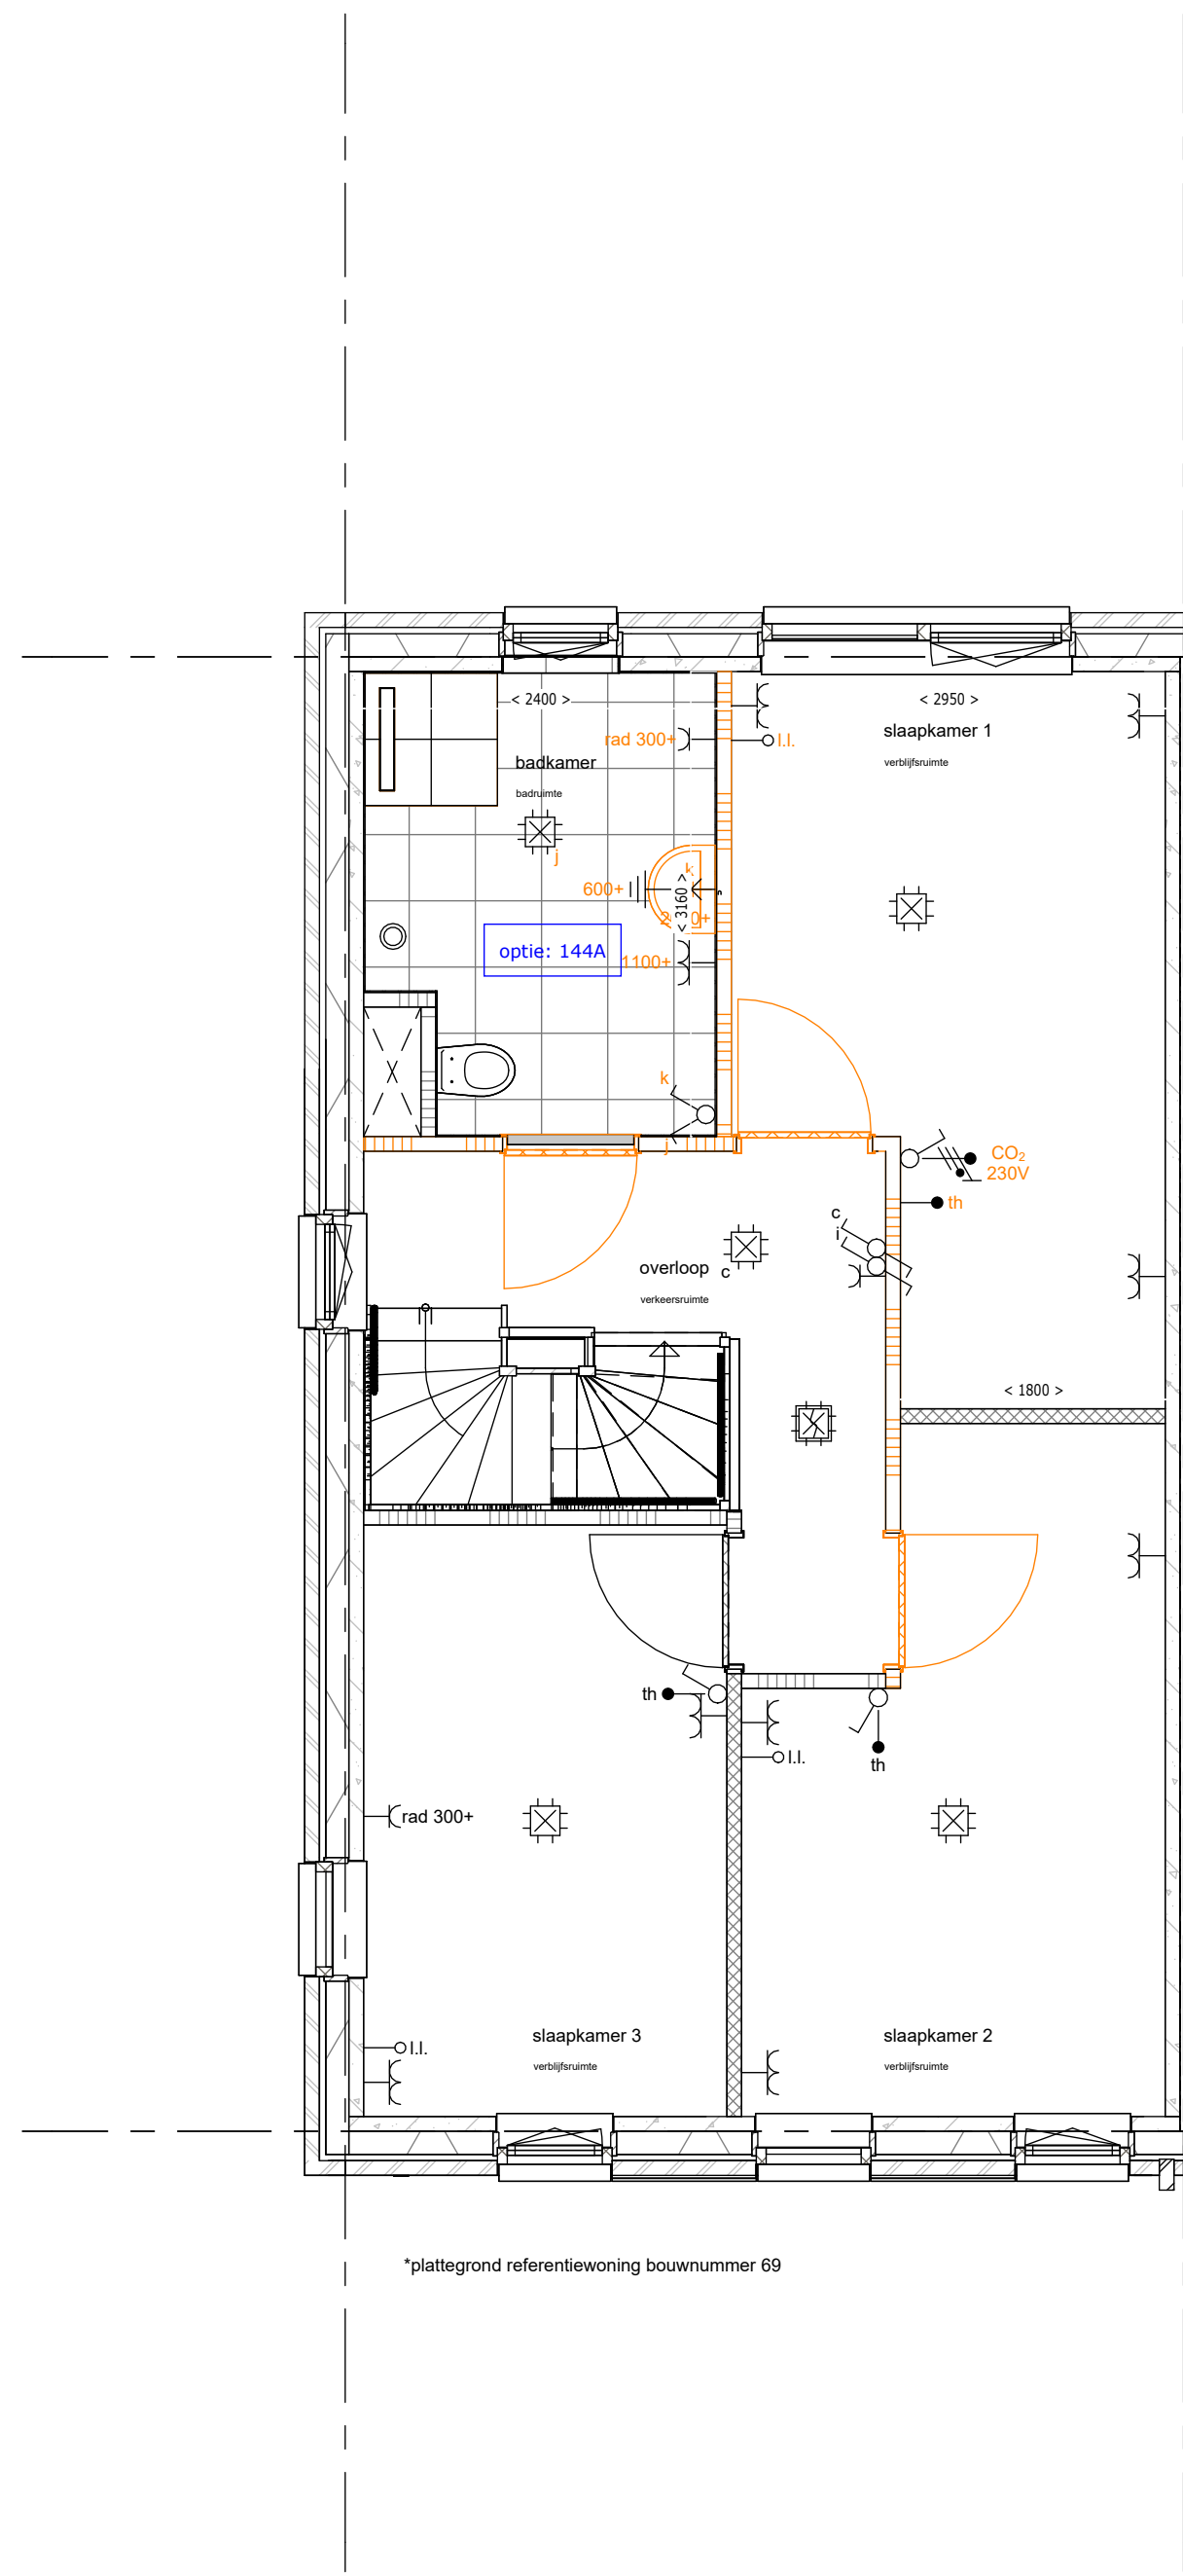


*plattgrond referentiewoning bouwnummer 69

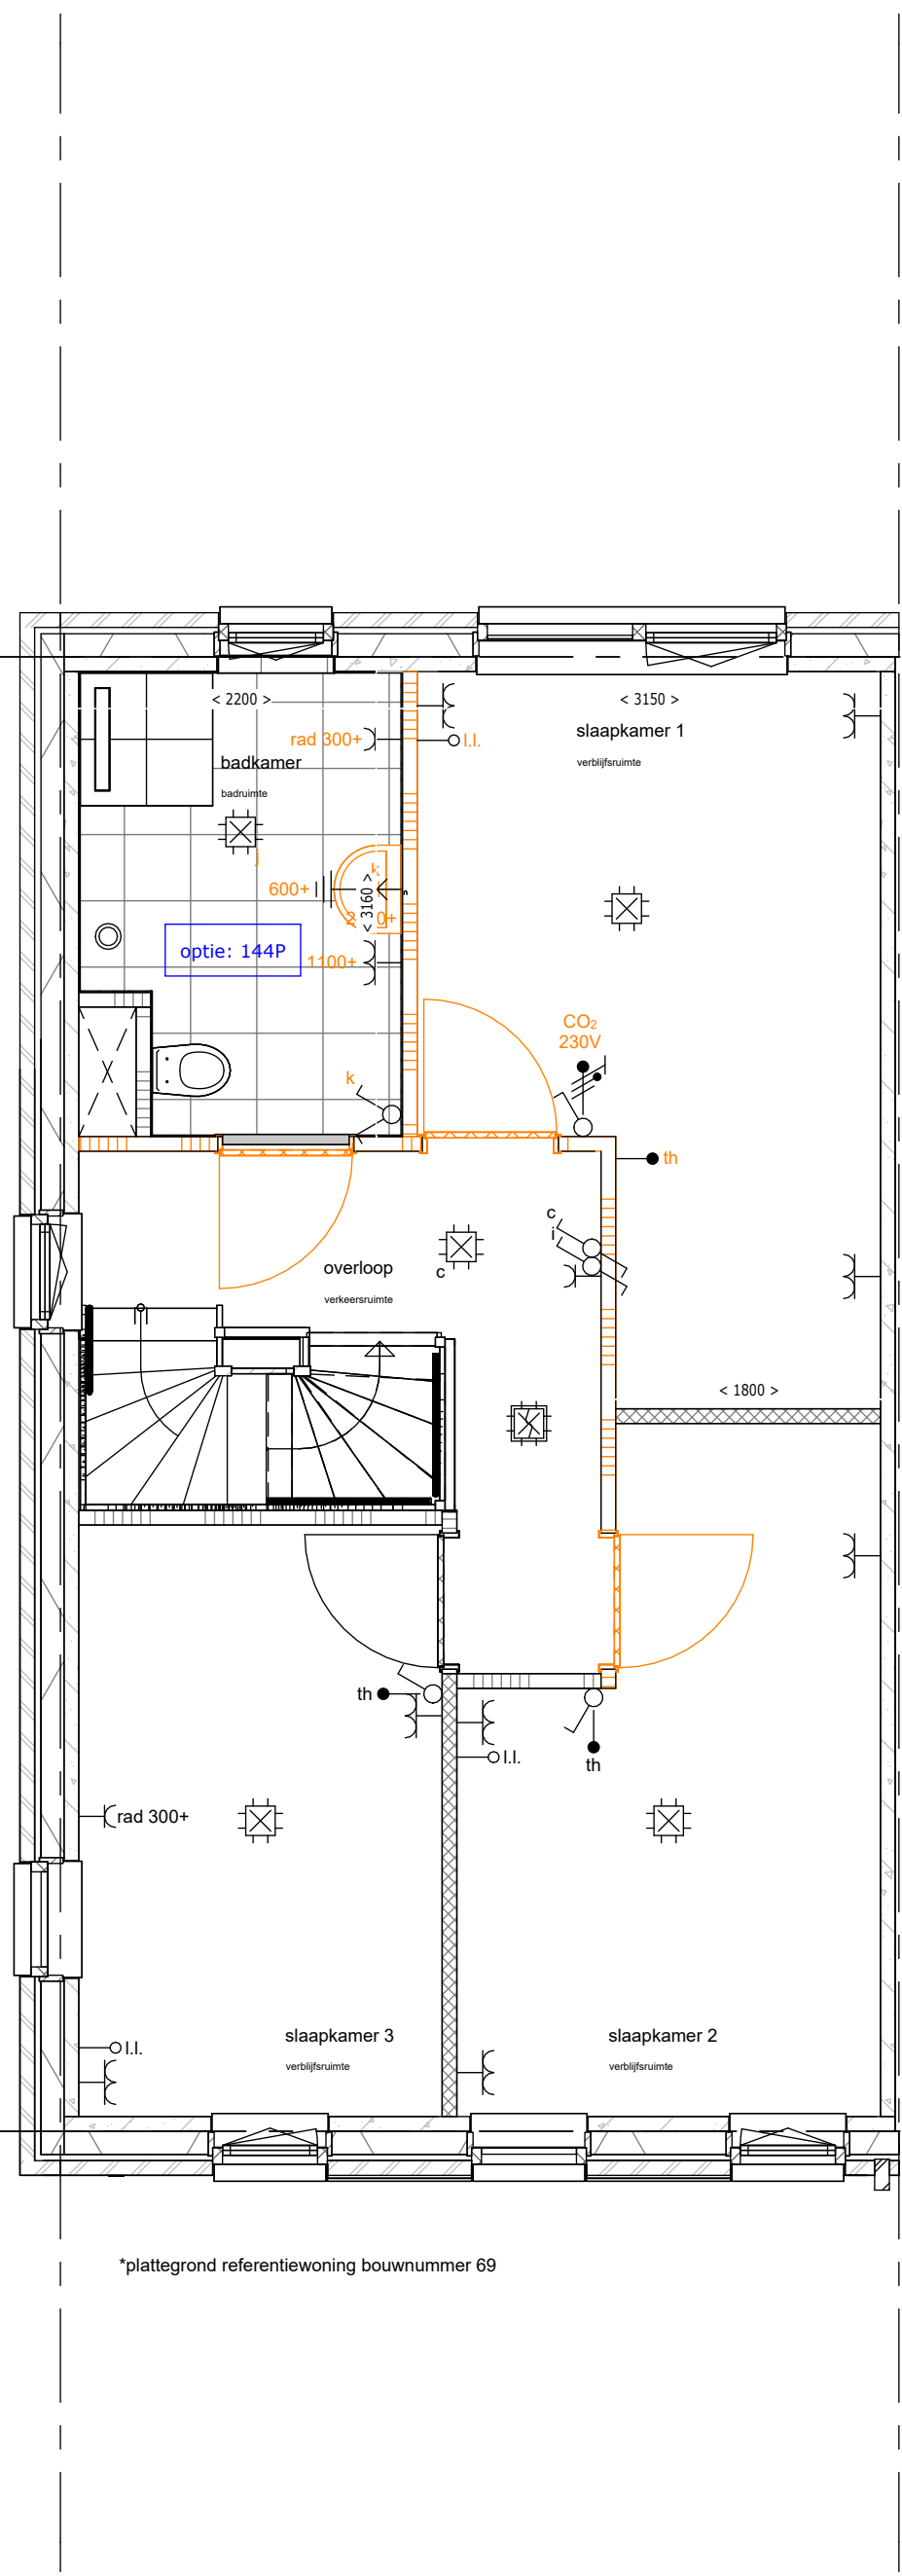


*plattgrond referentiewoning bouwnummer 69

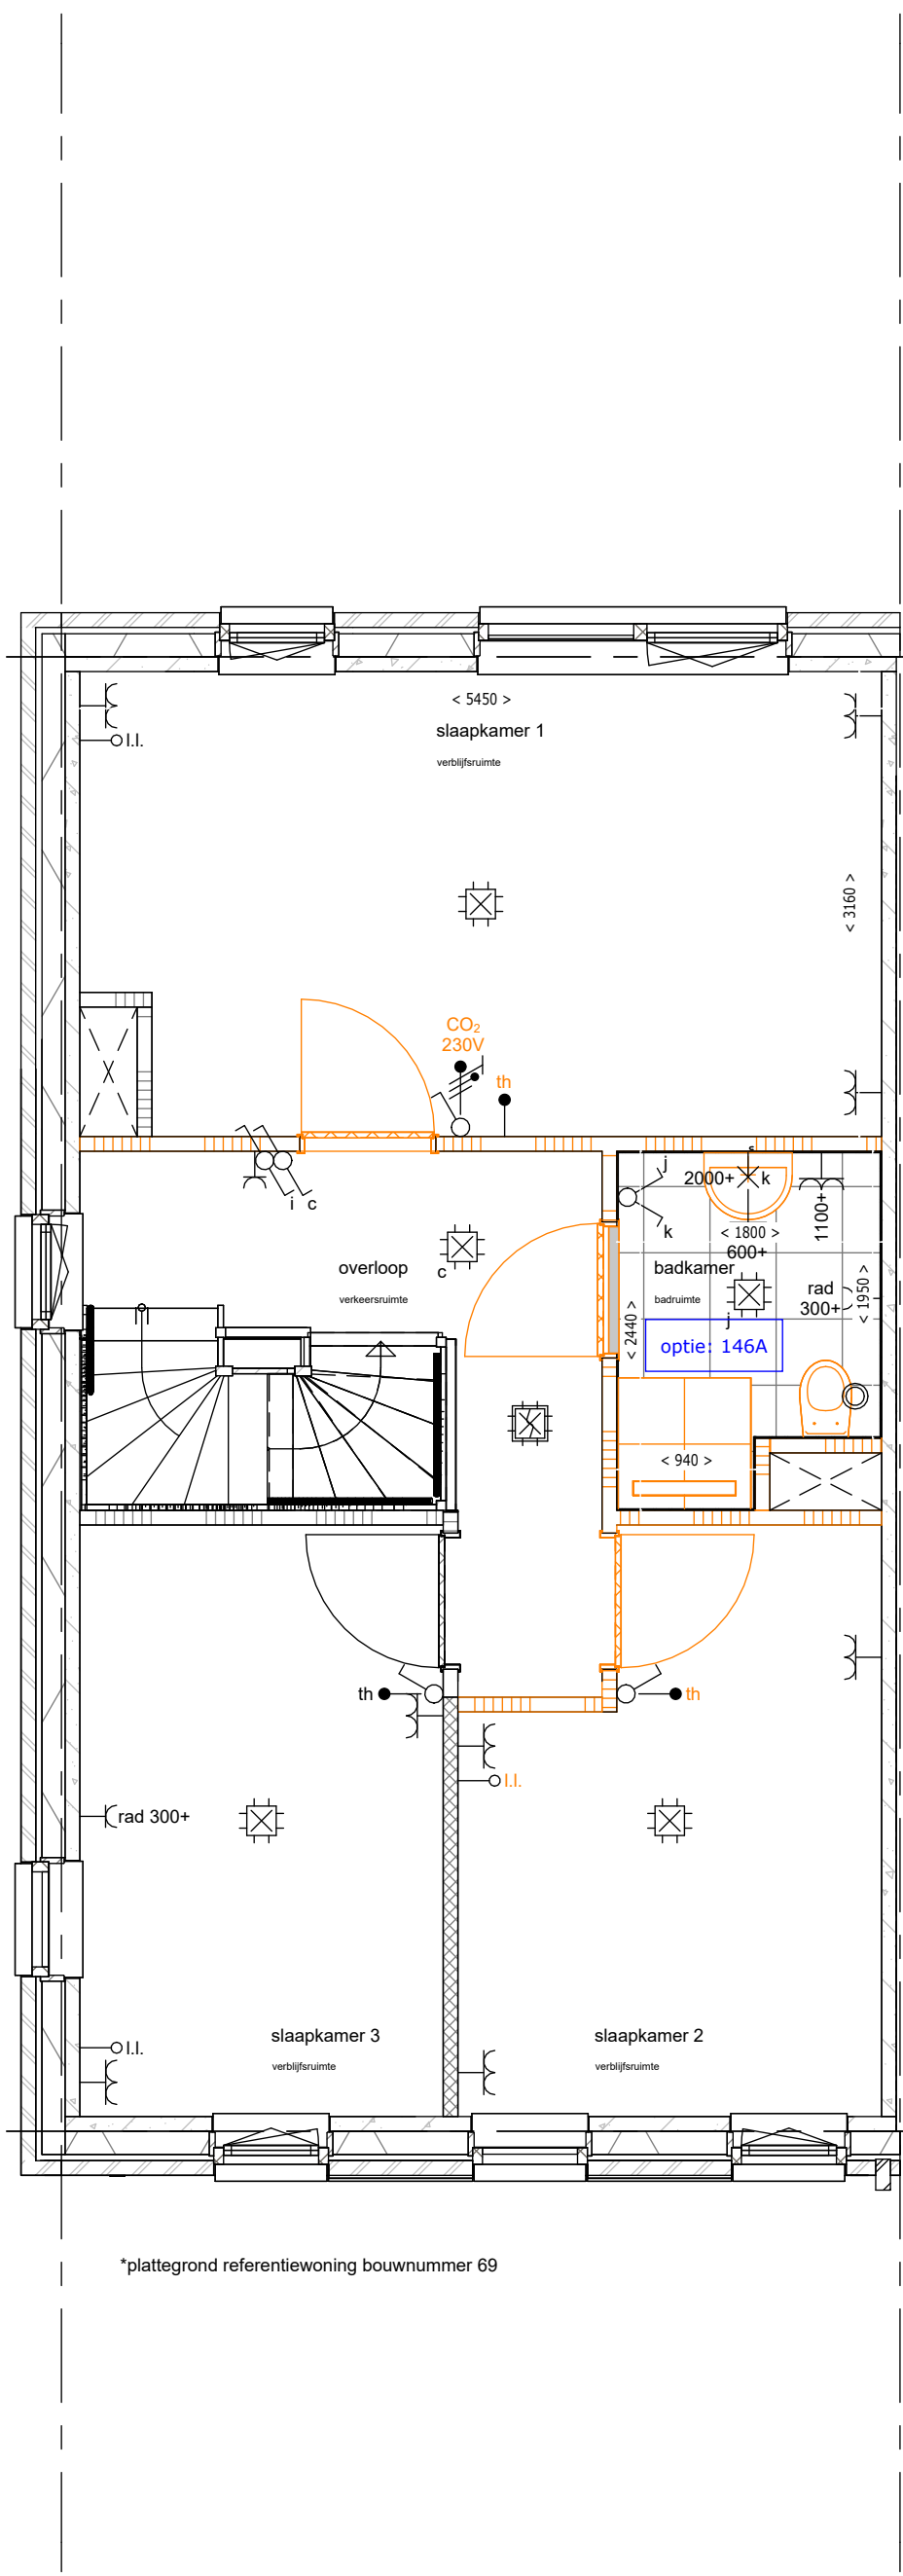


*plattgrond referentiewoning bouwnummer 69

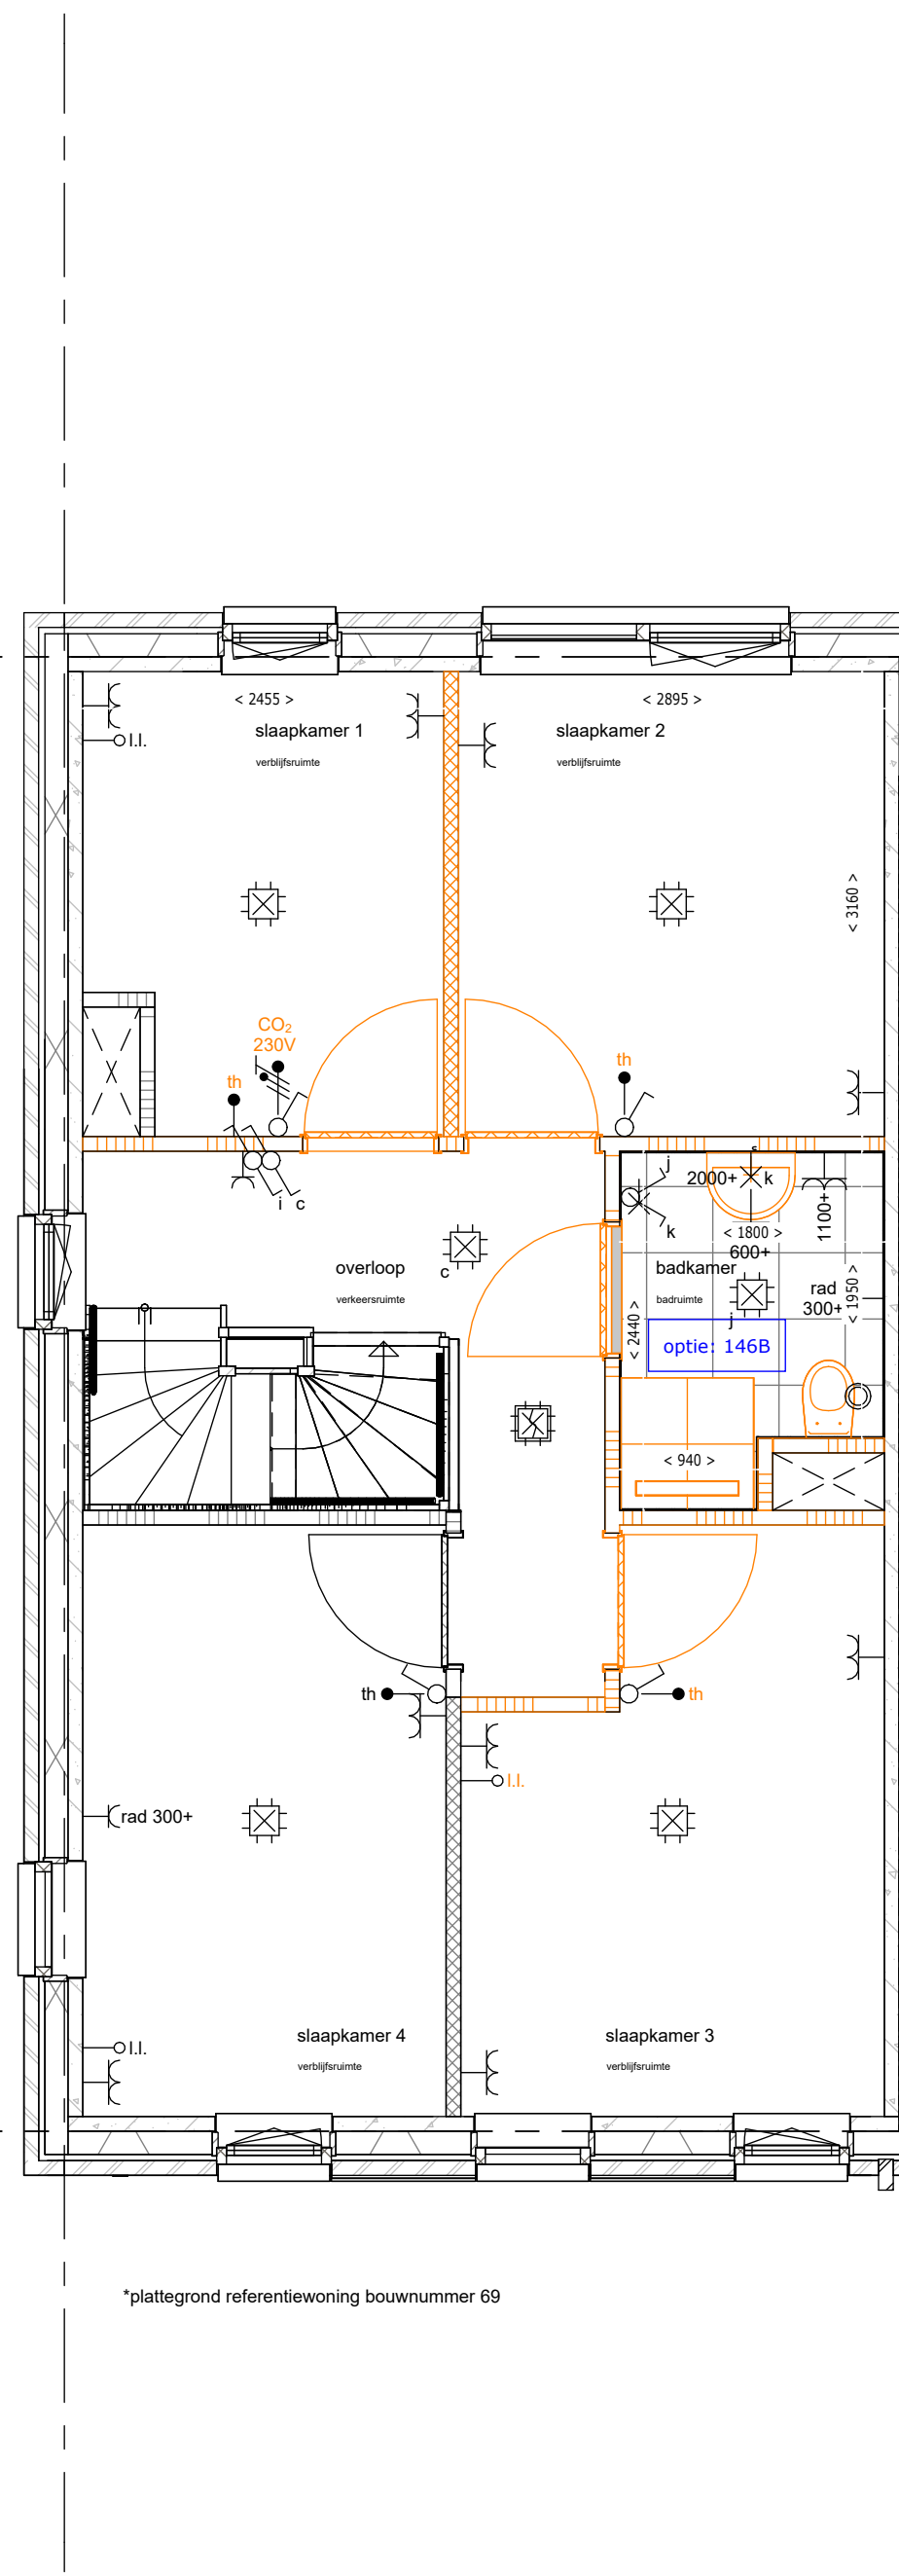






*plattgrond referentiewoning bouwnummer 69

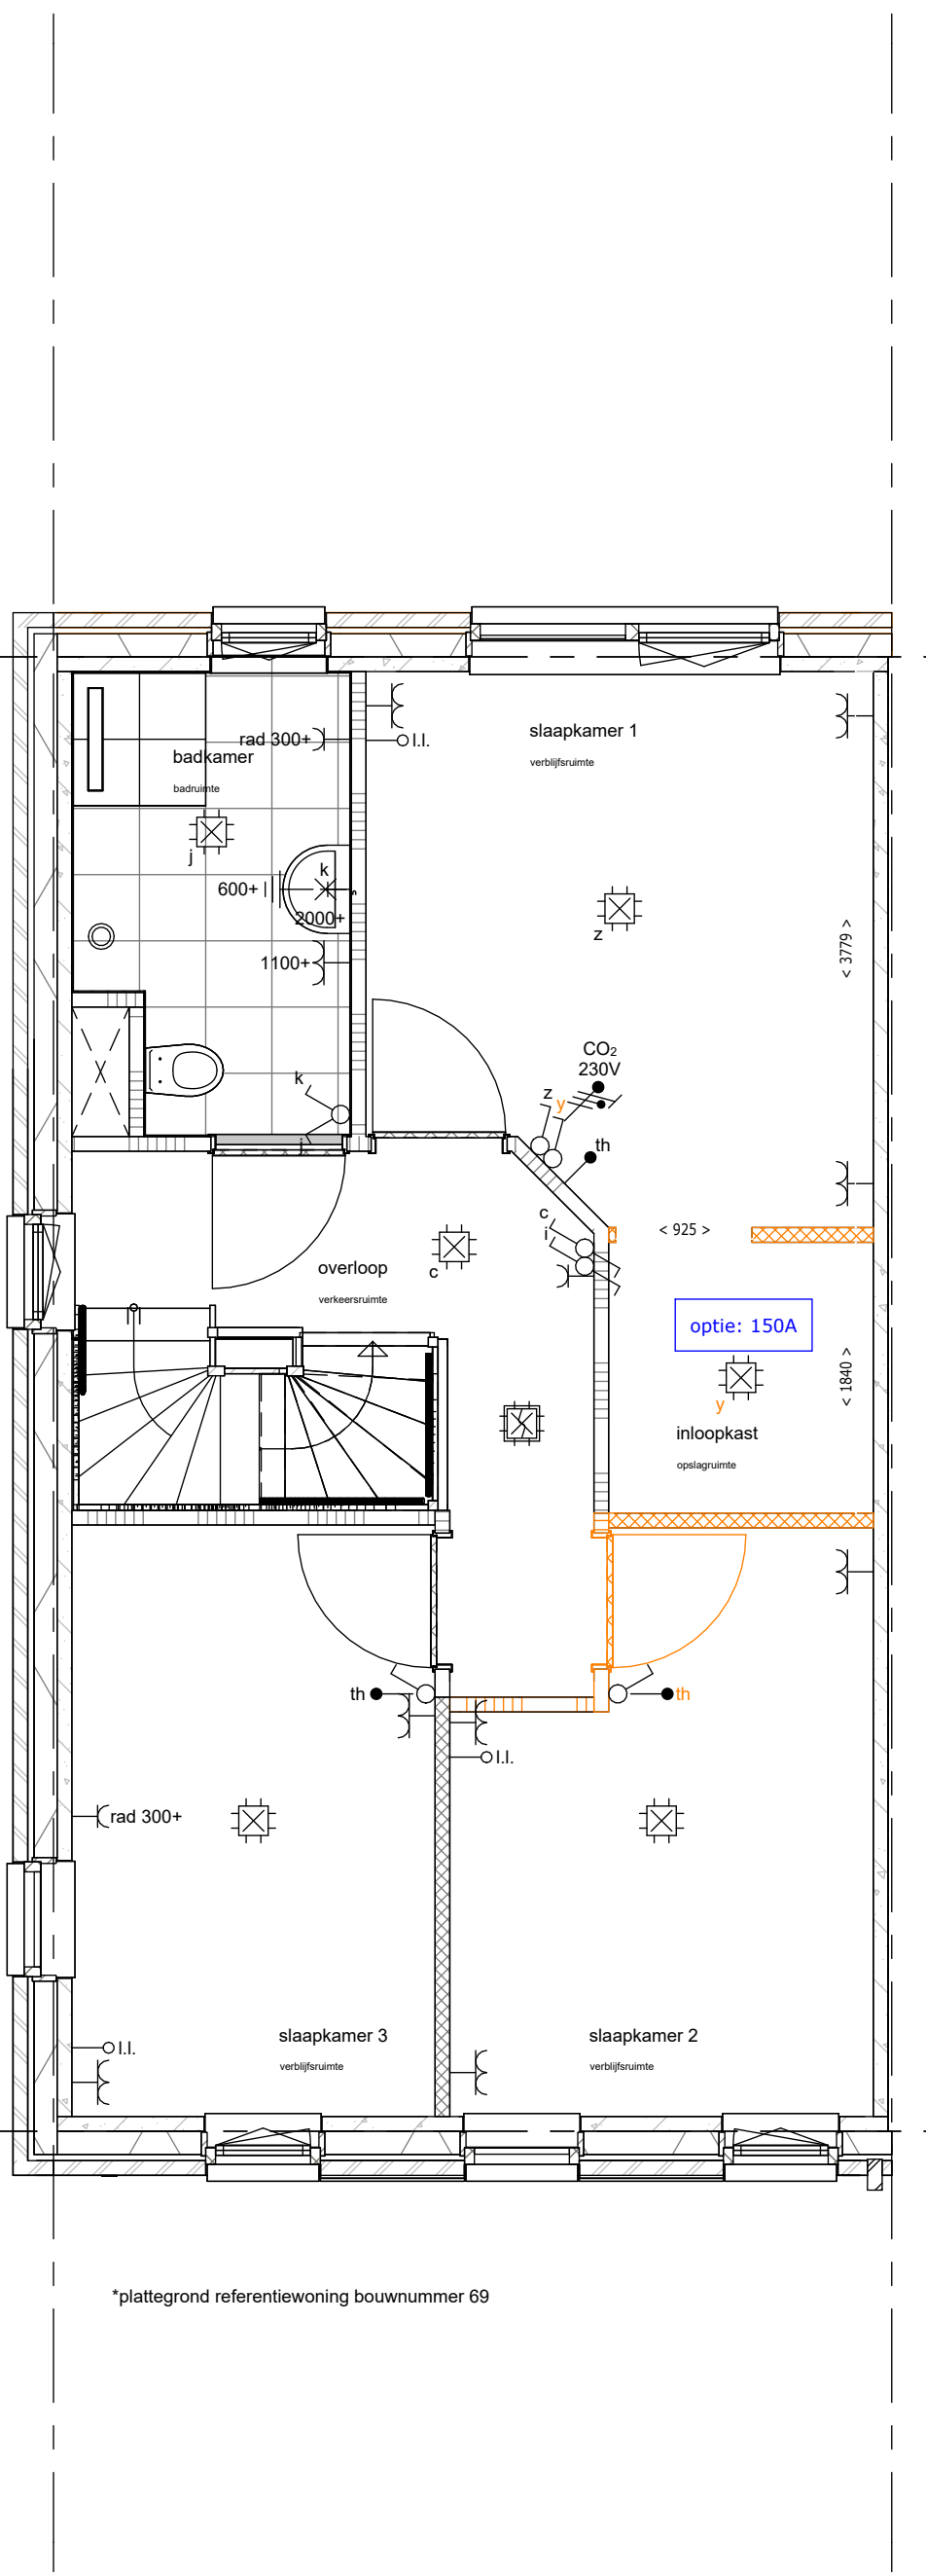

*plattgrond referentiewoning bouwnummer 69

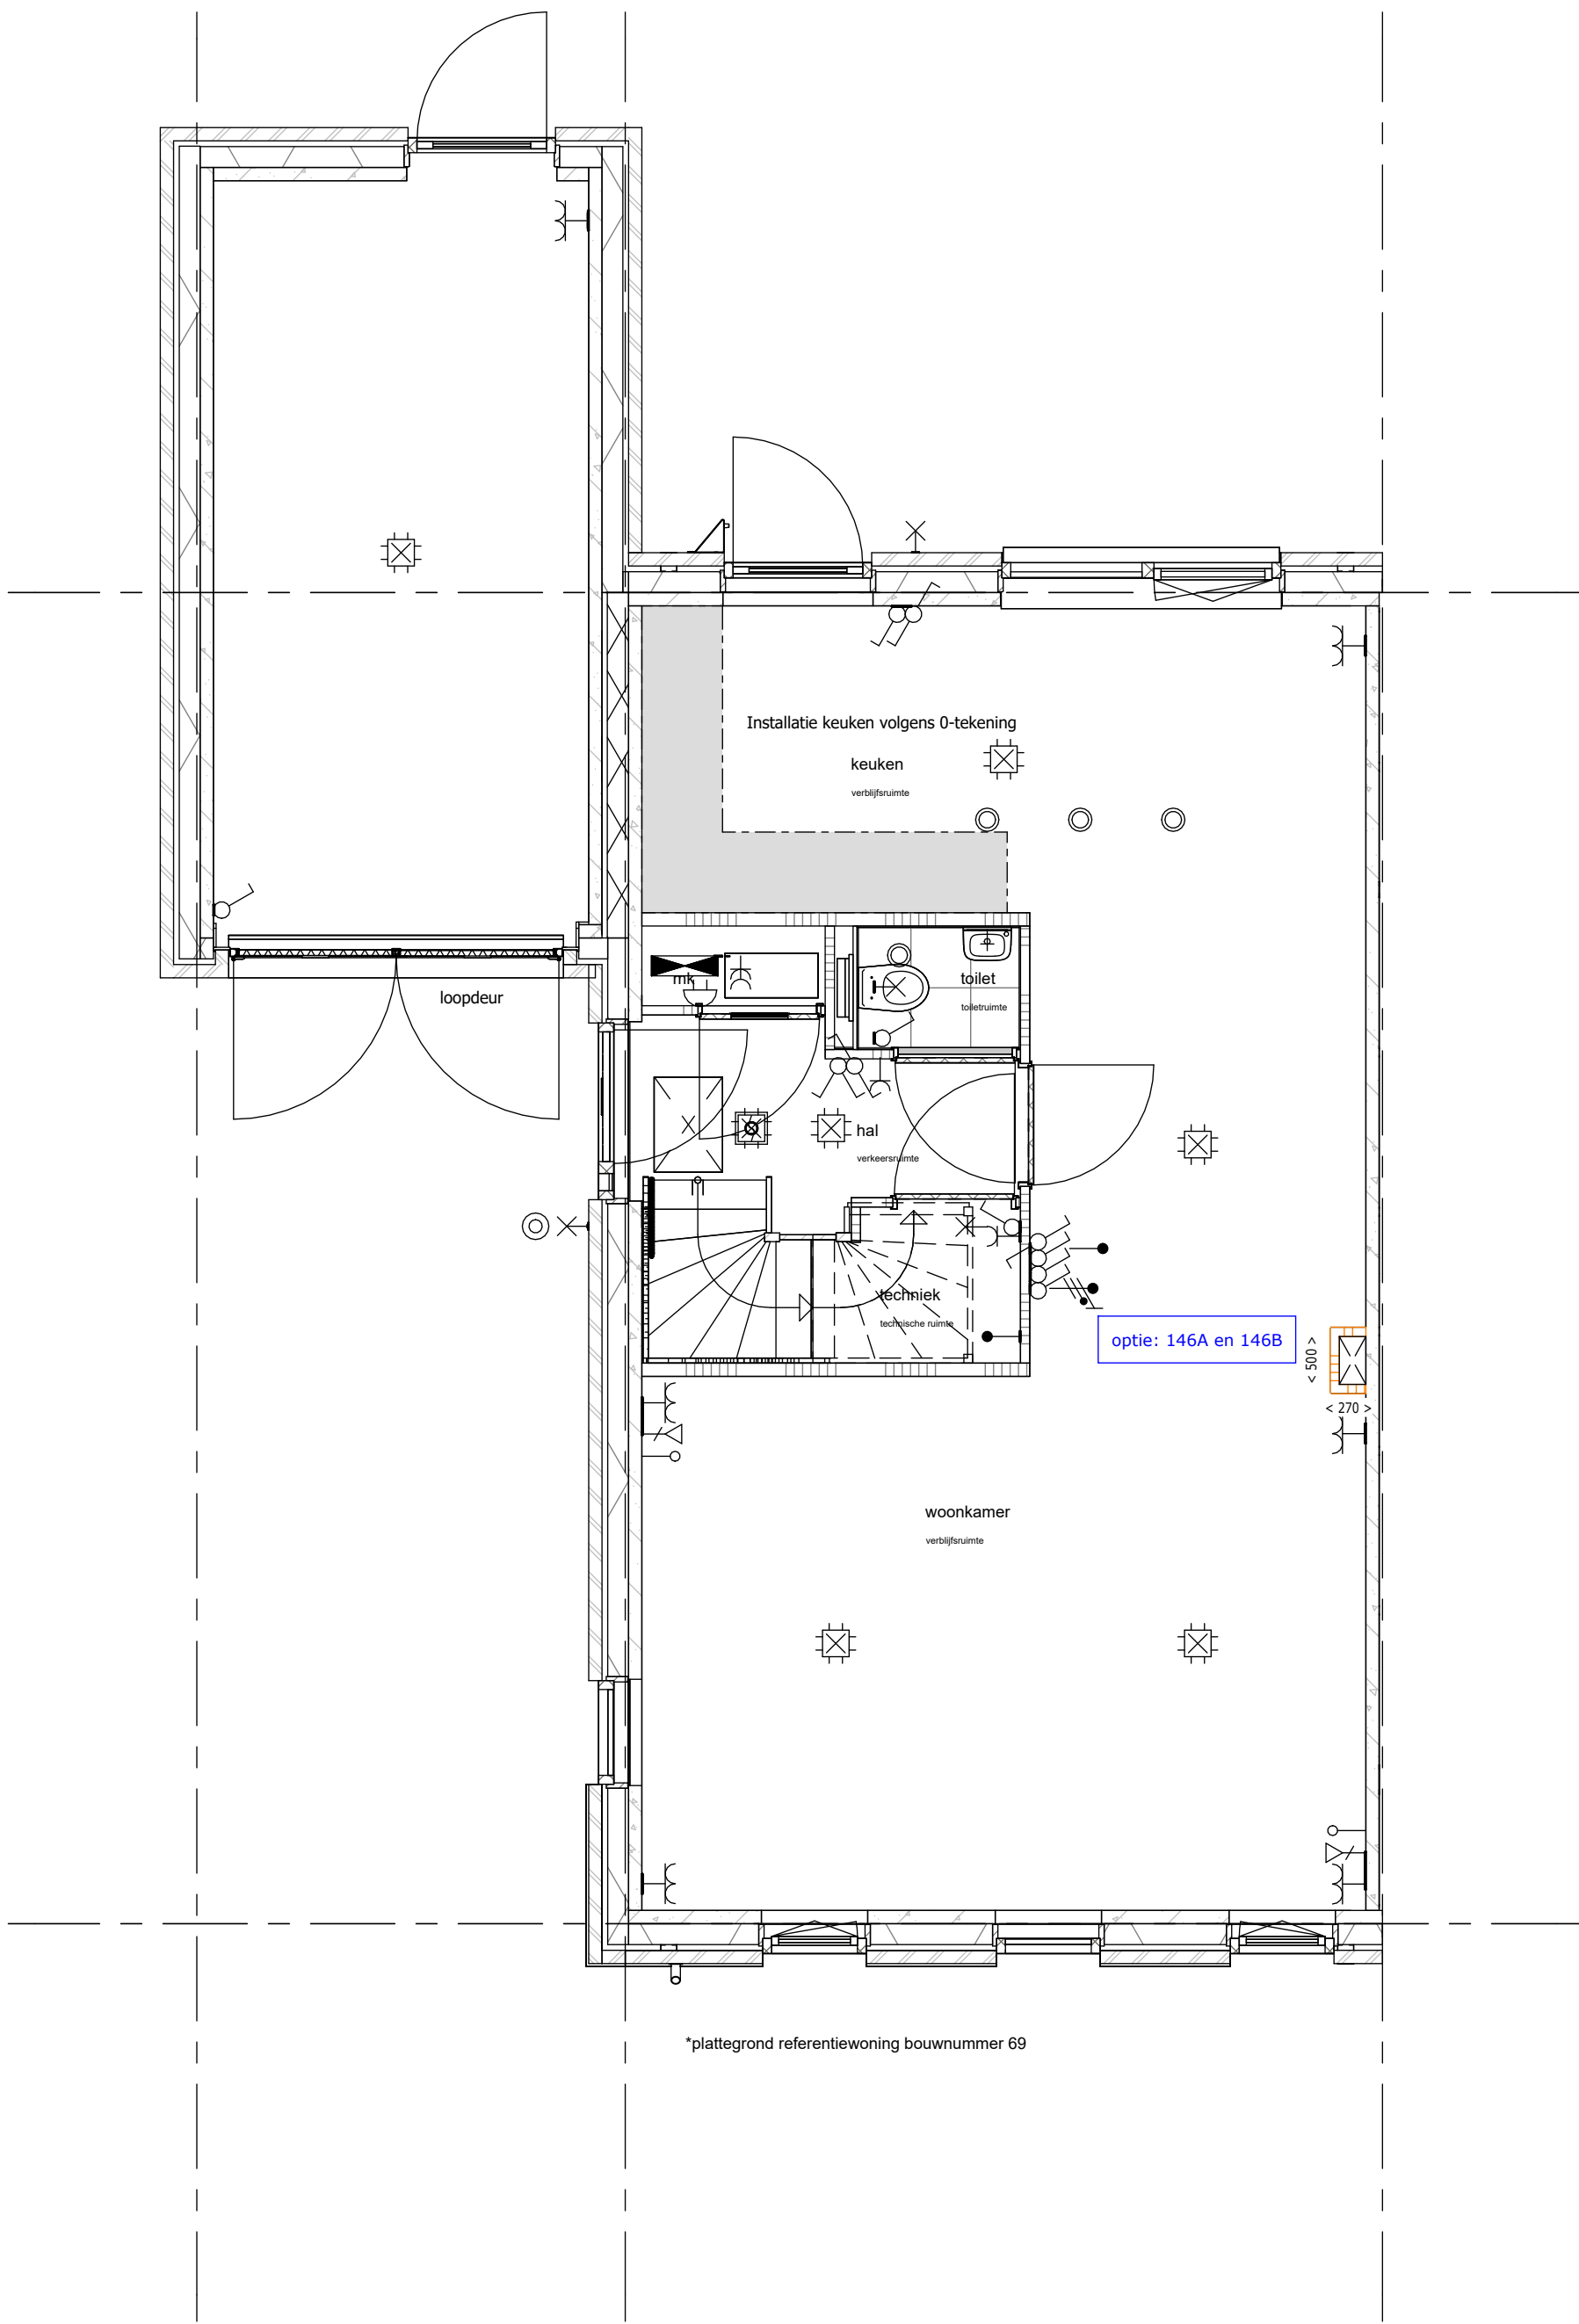

*plattgrond referentiewoning bouwnummer 69

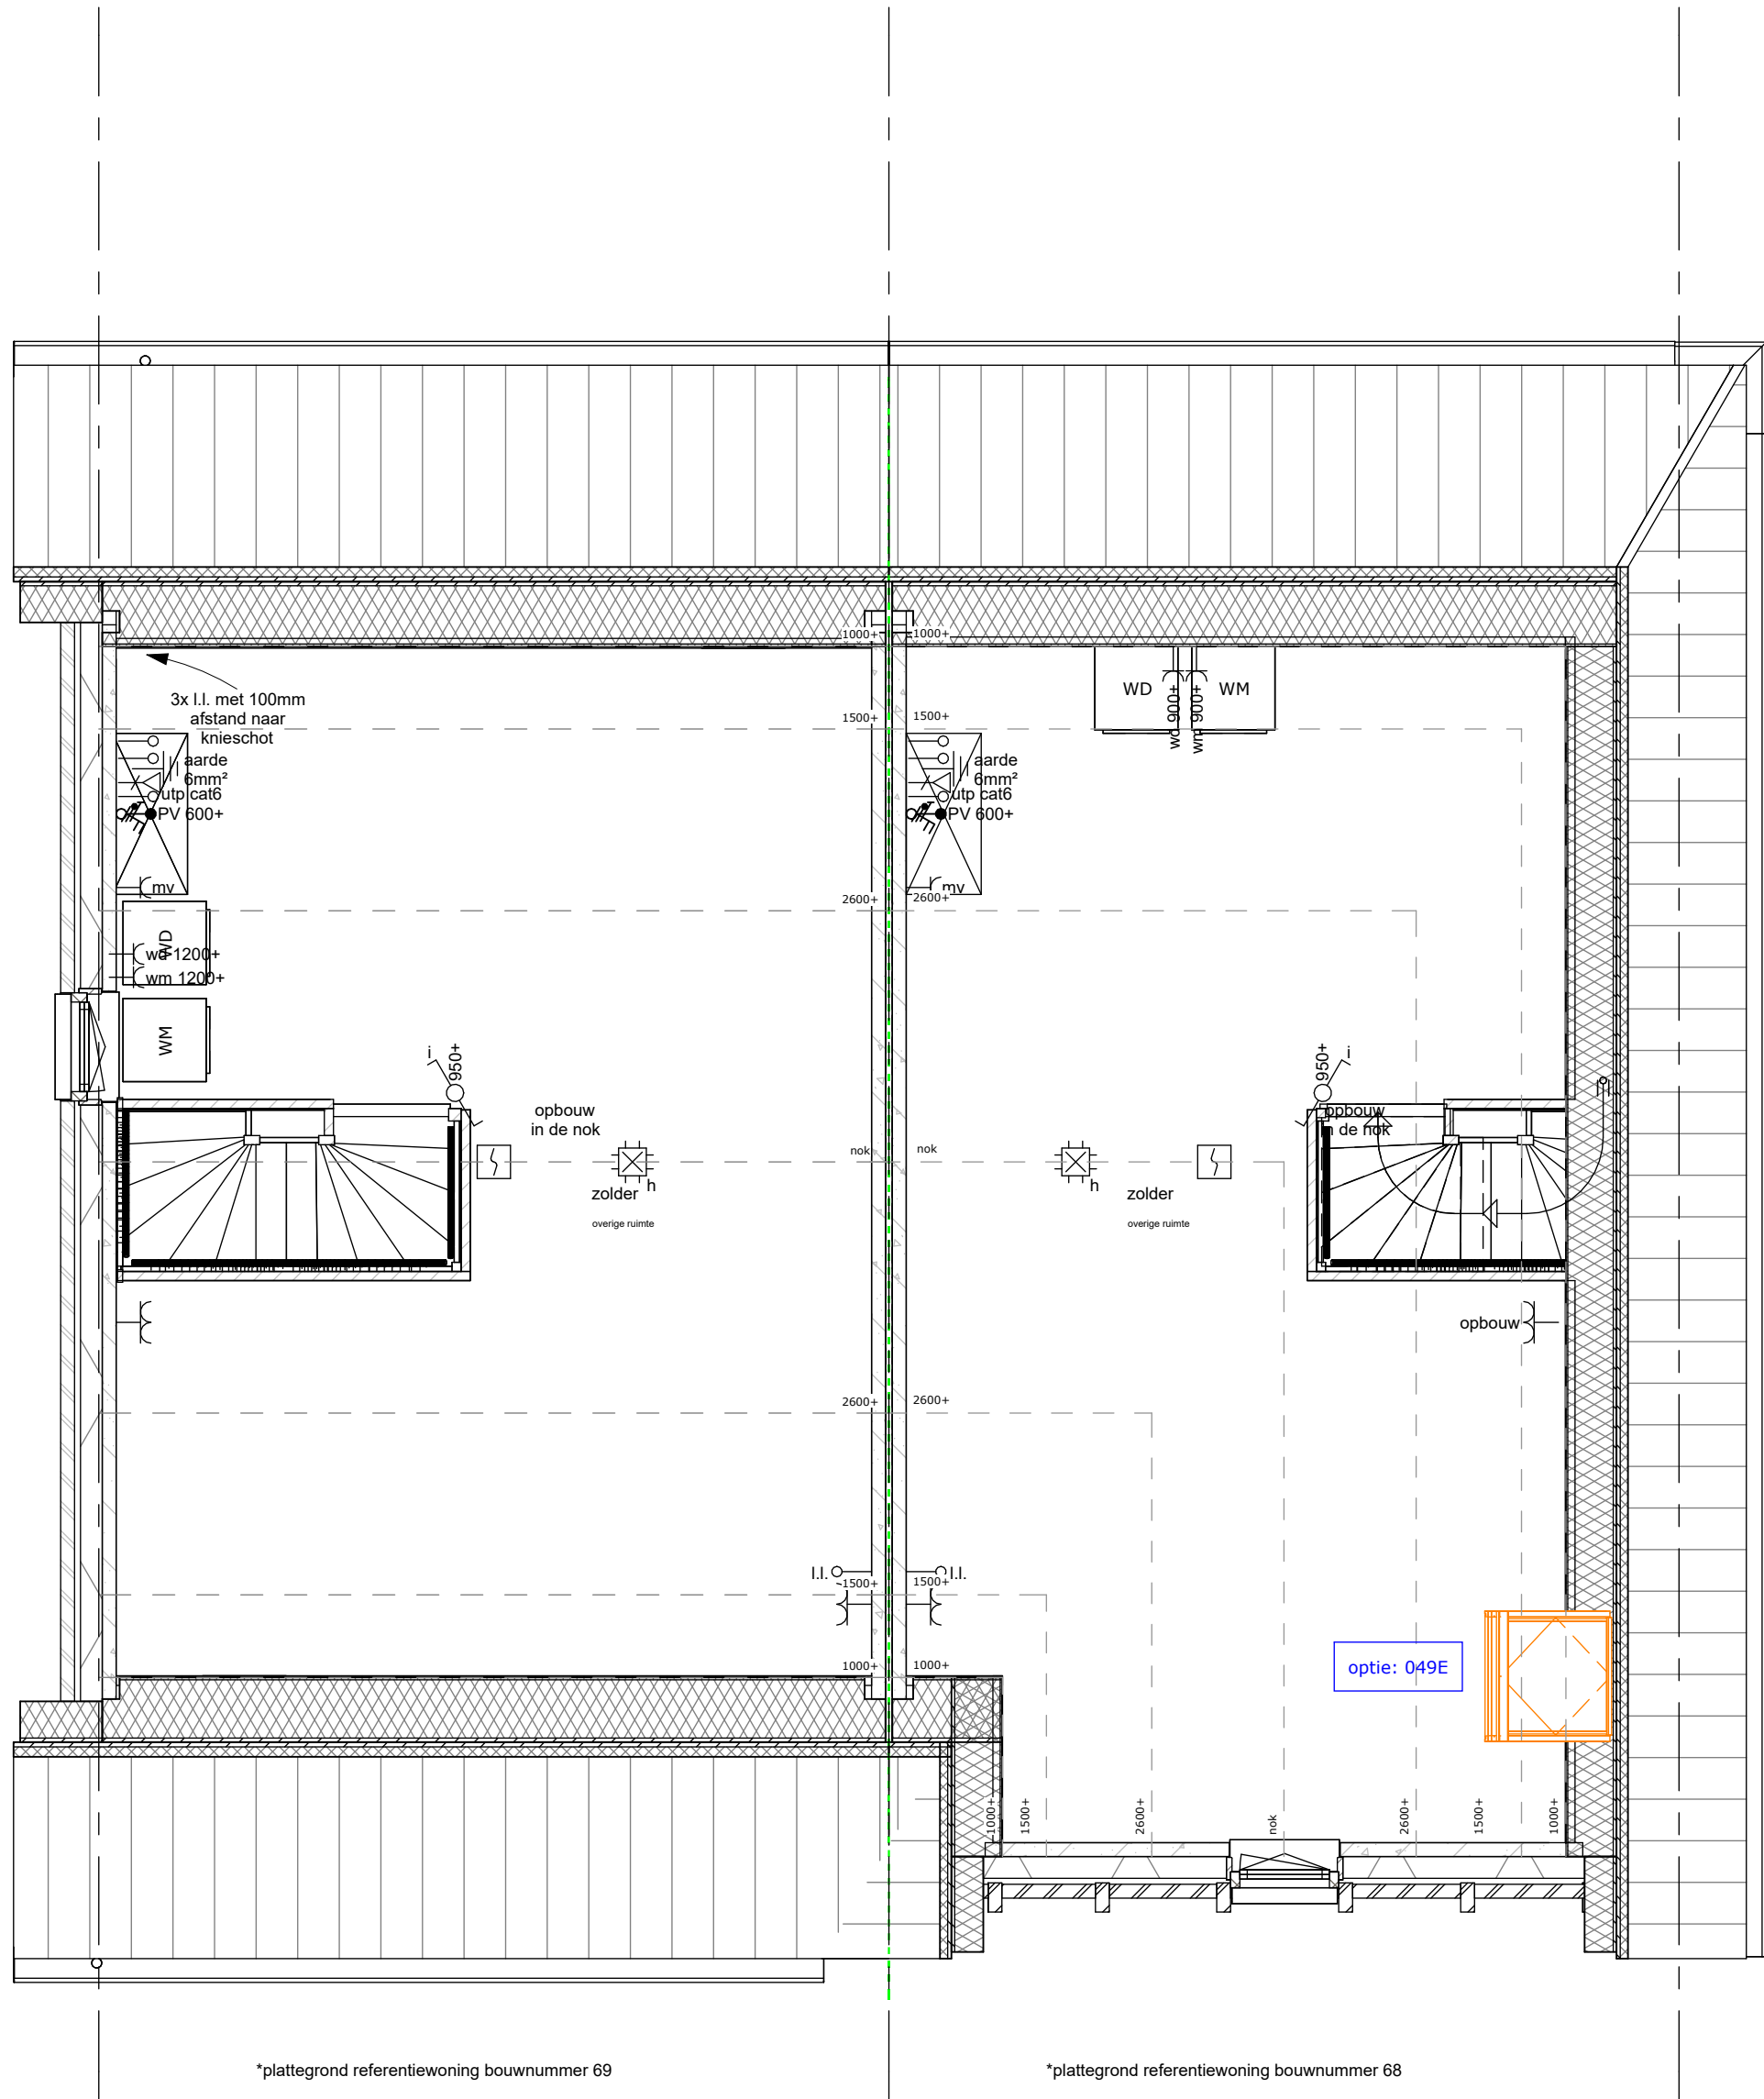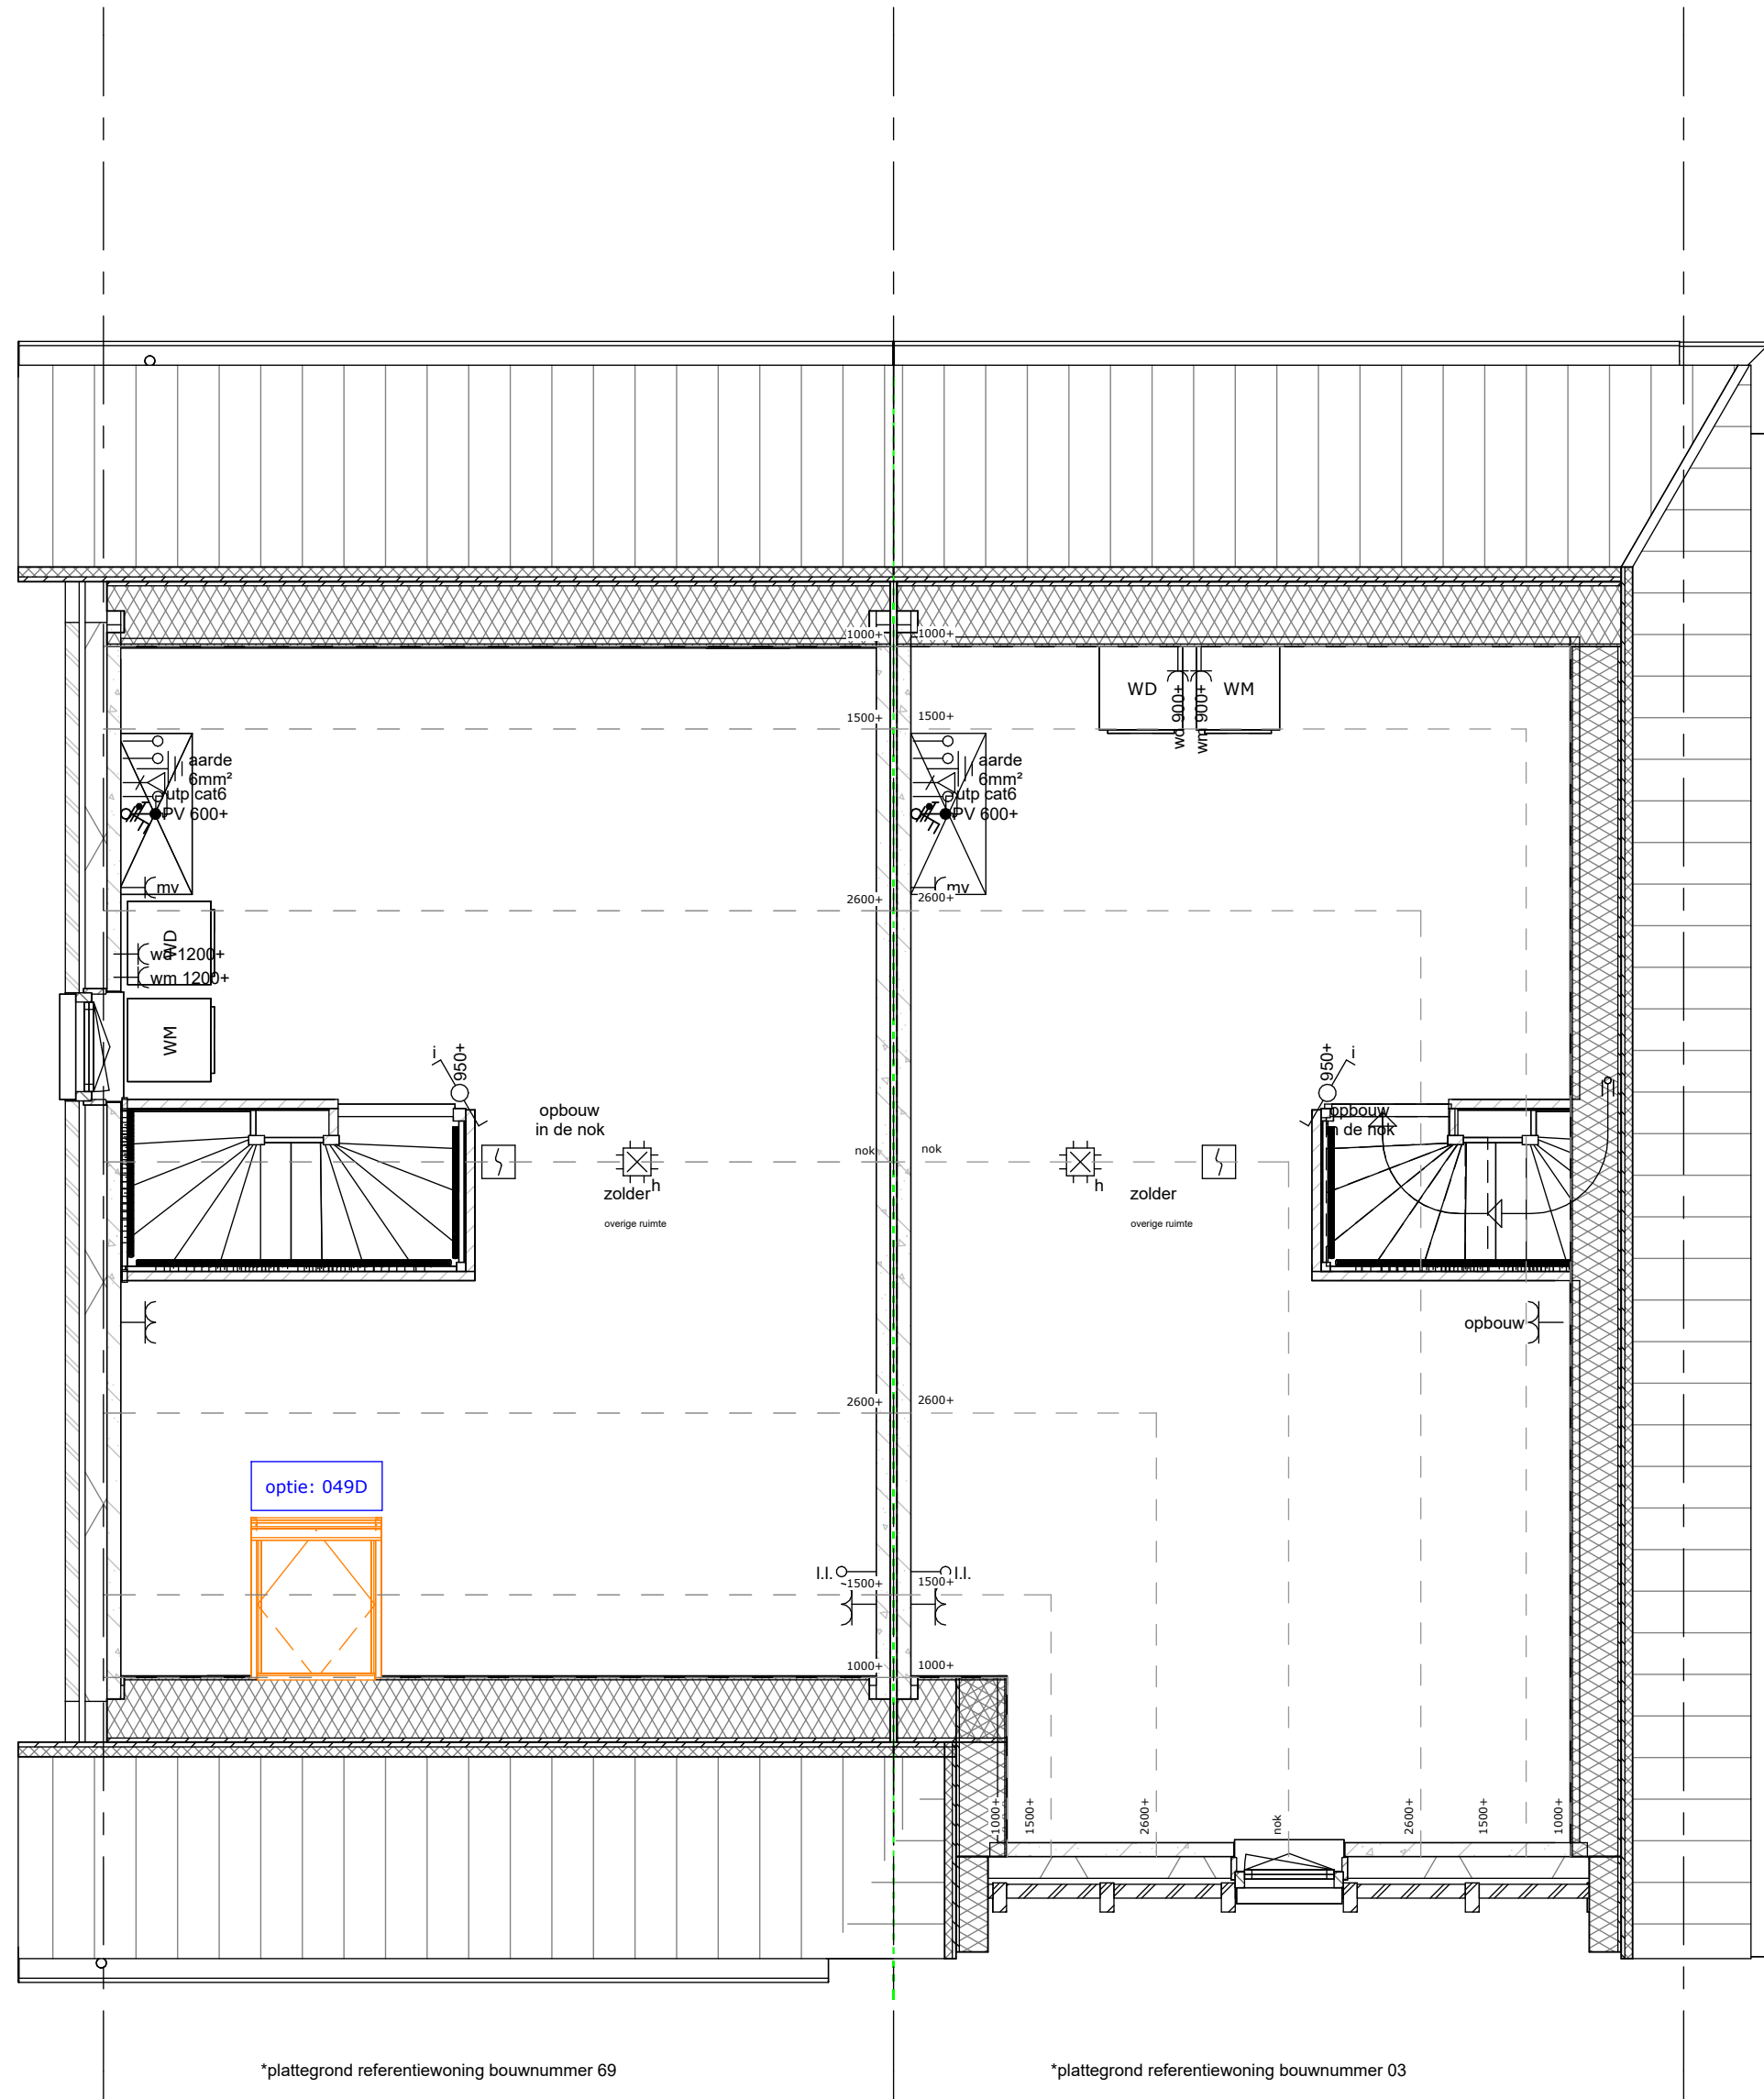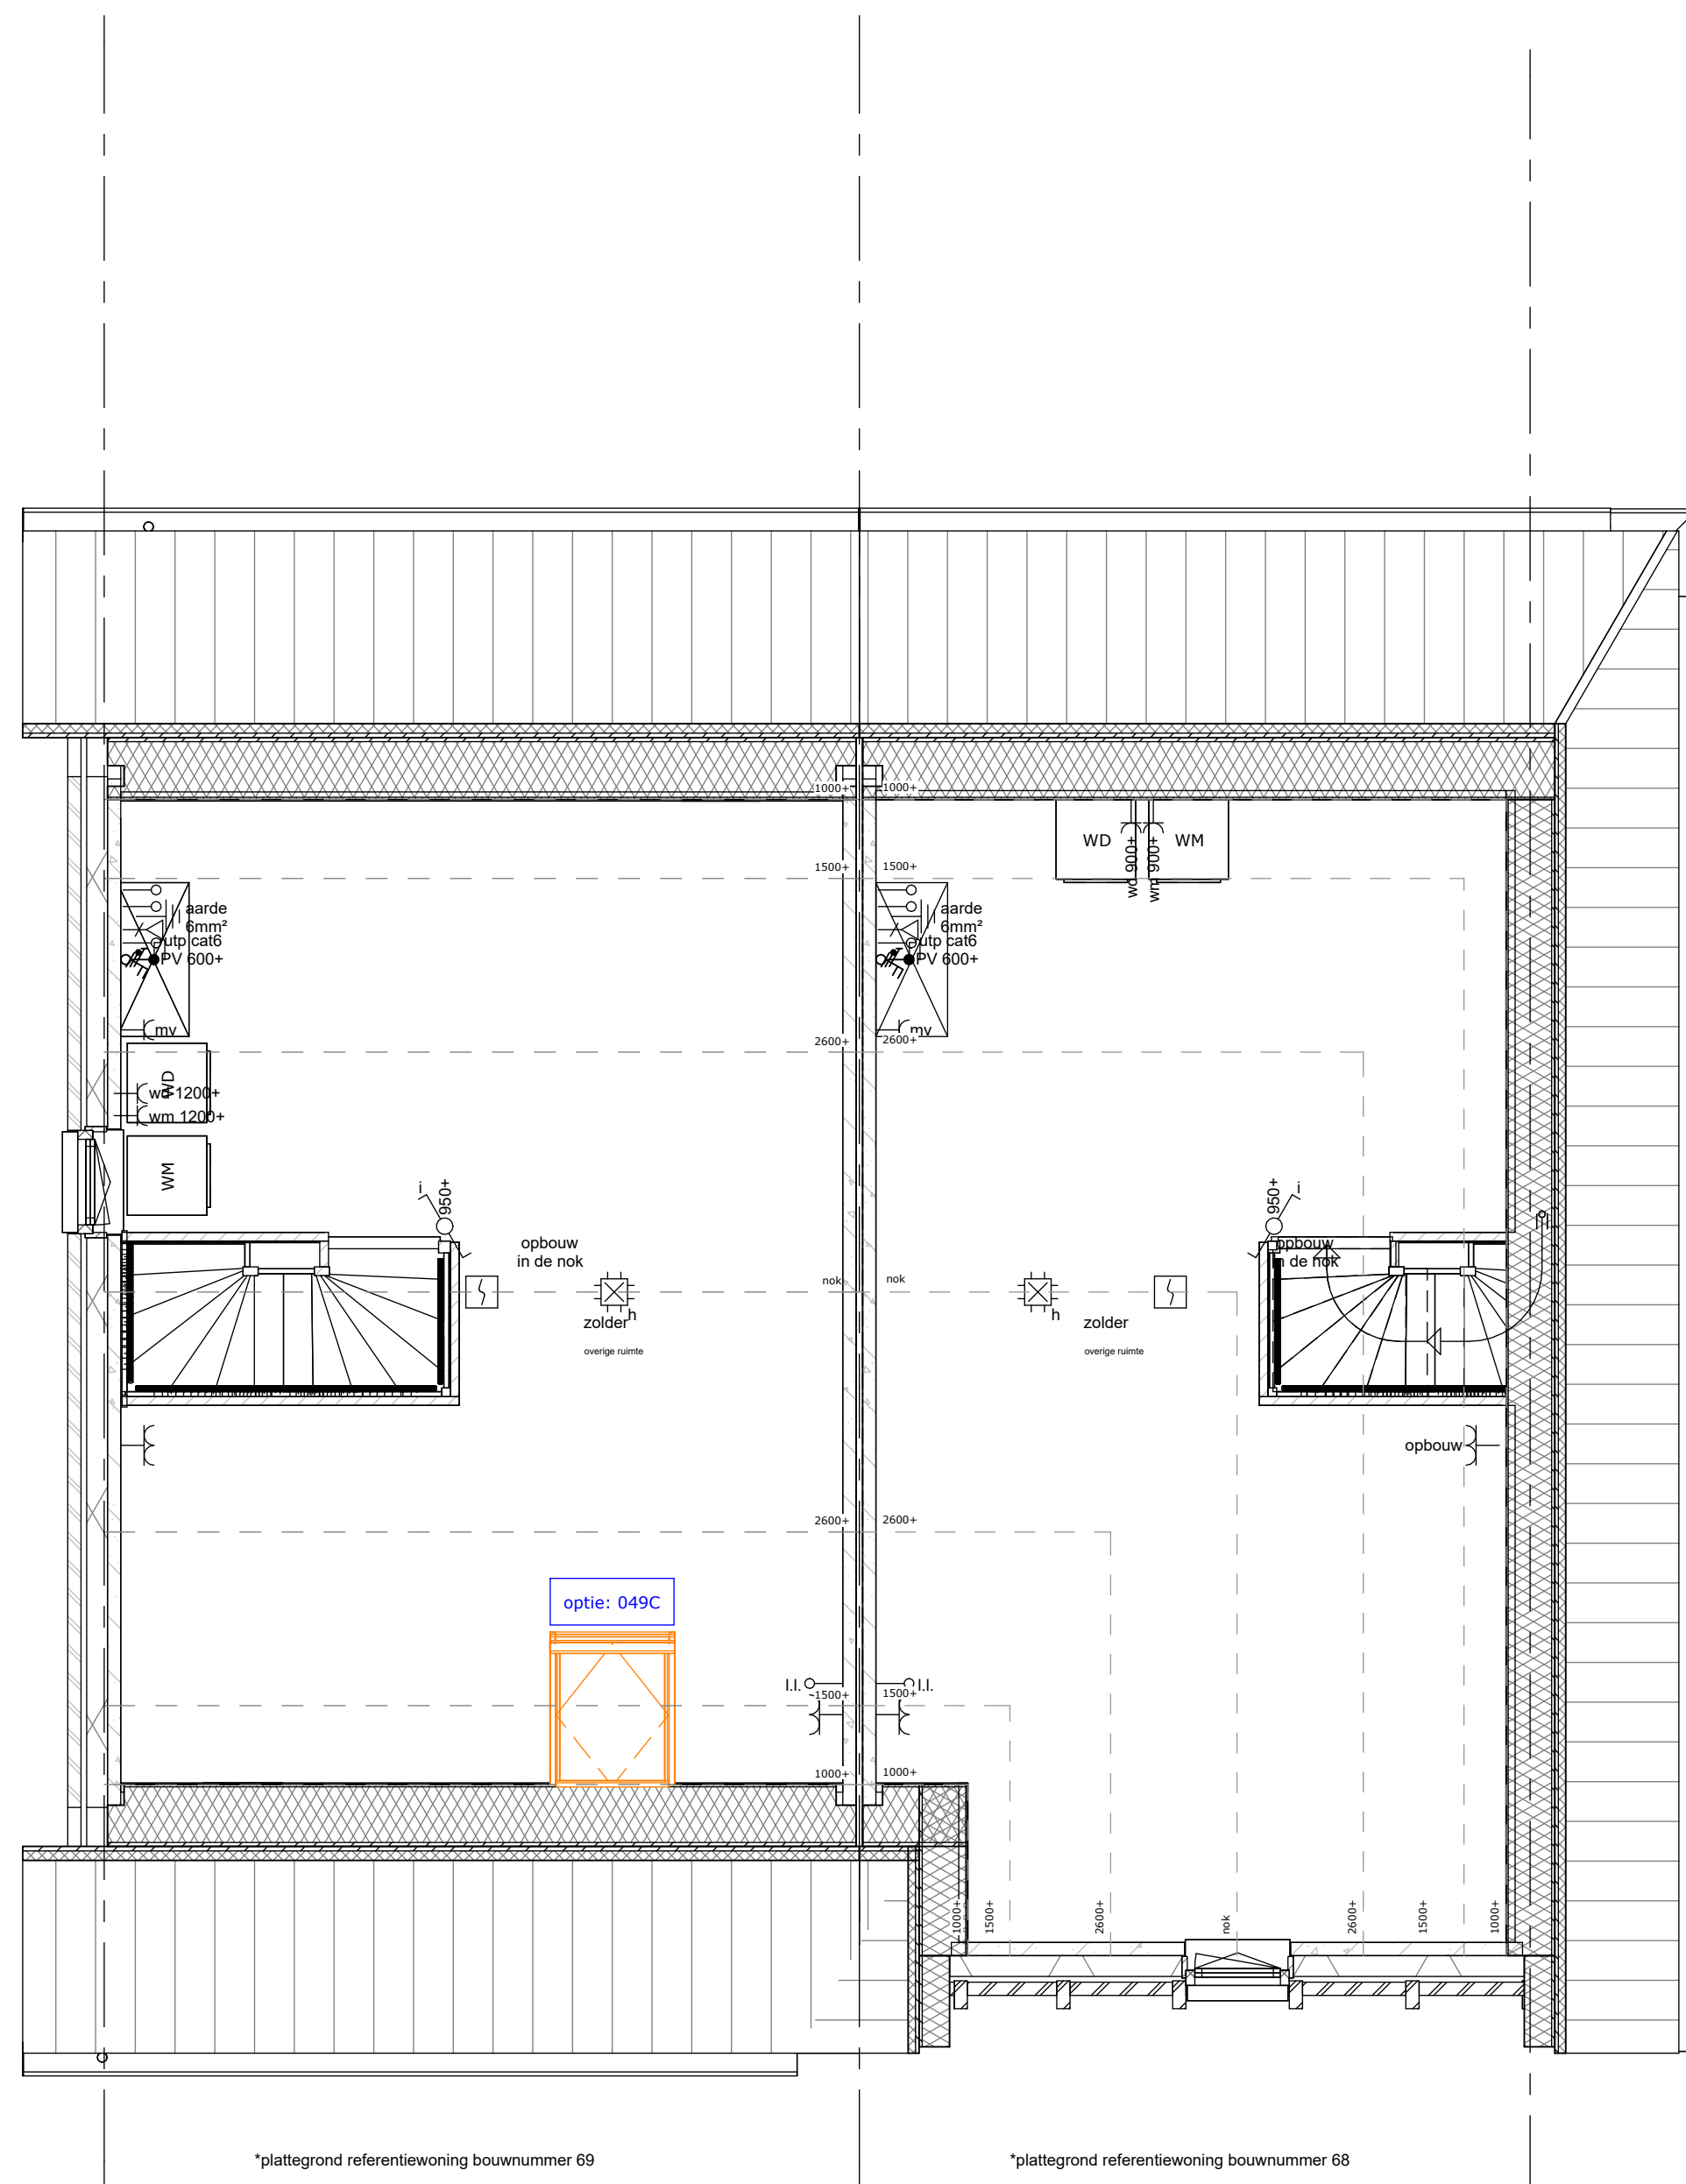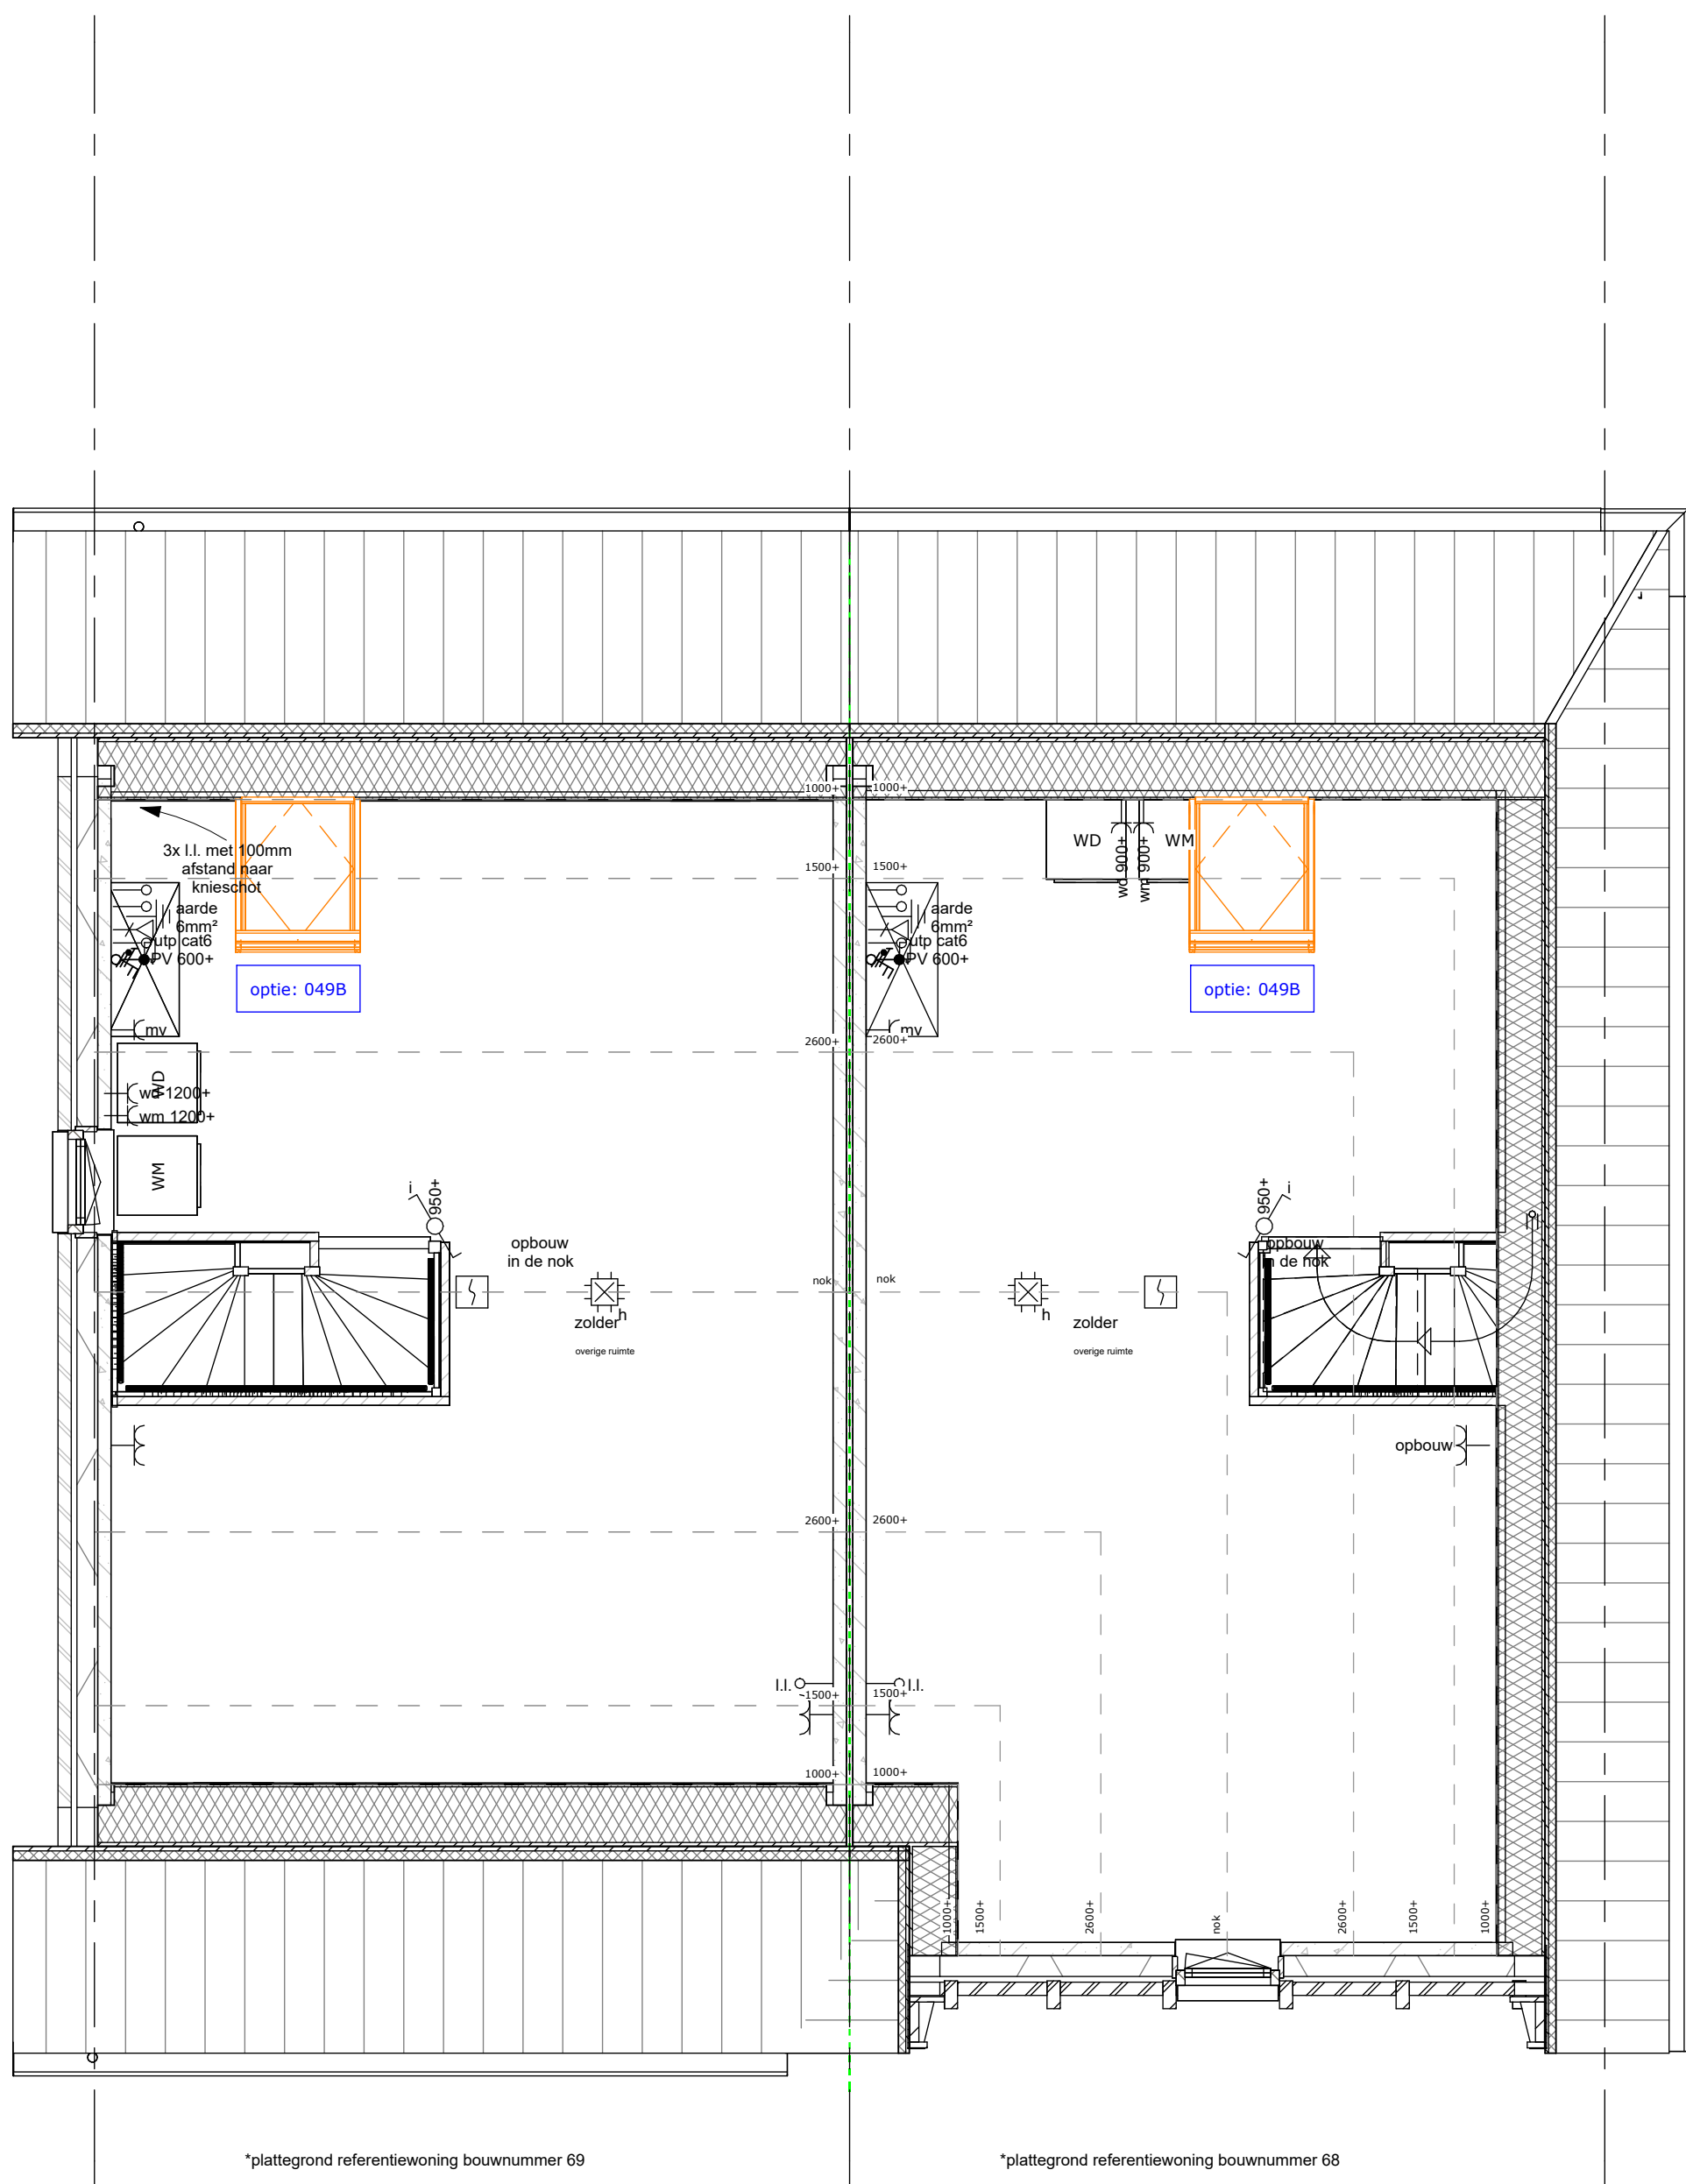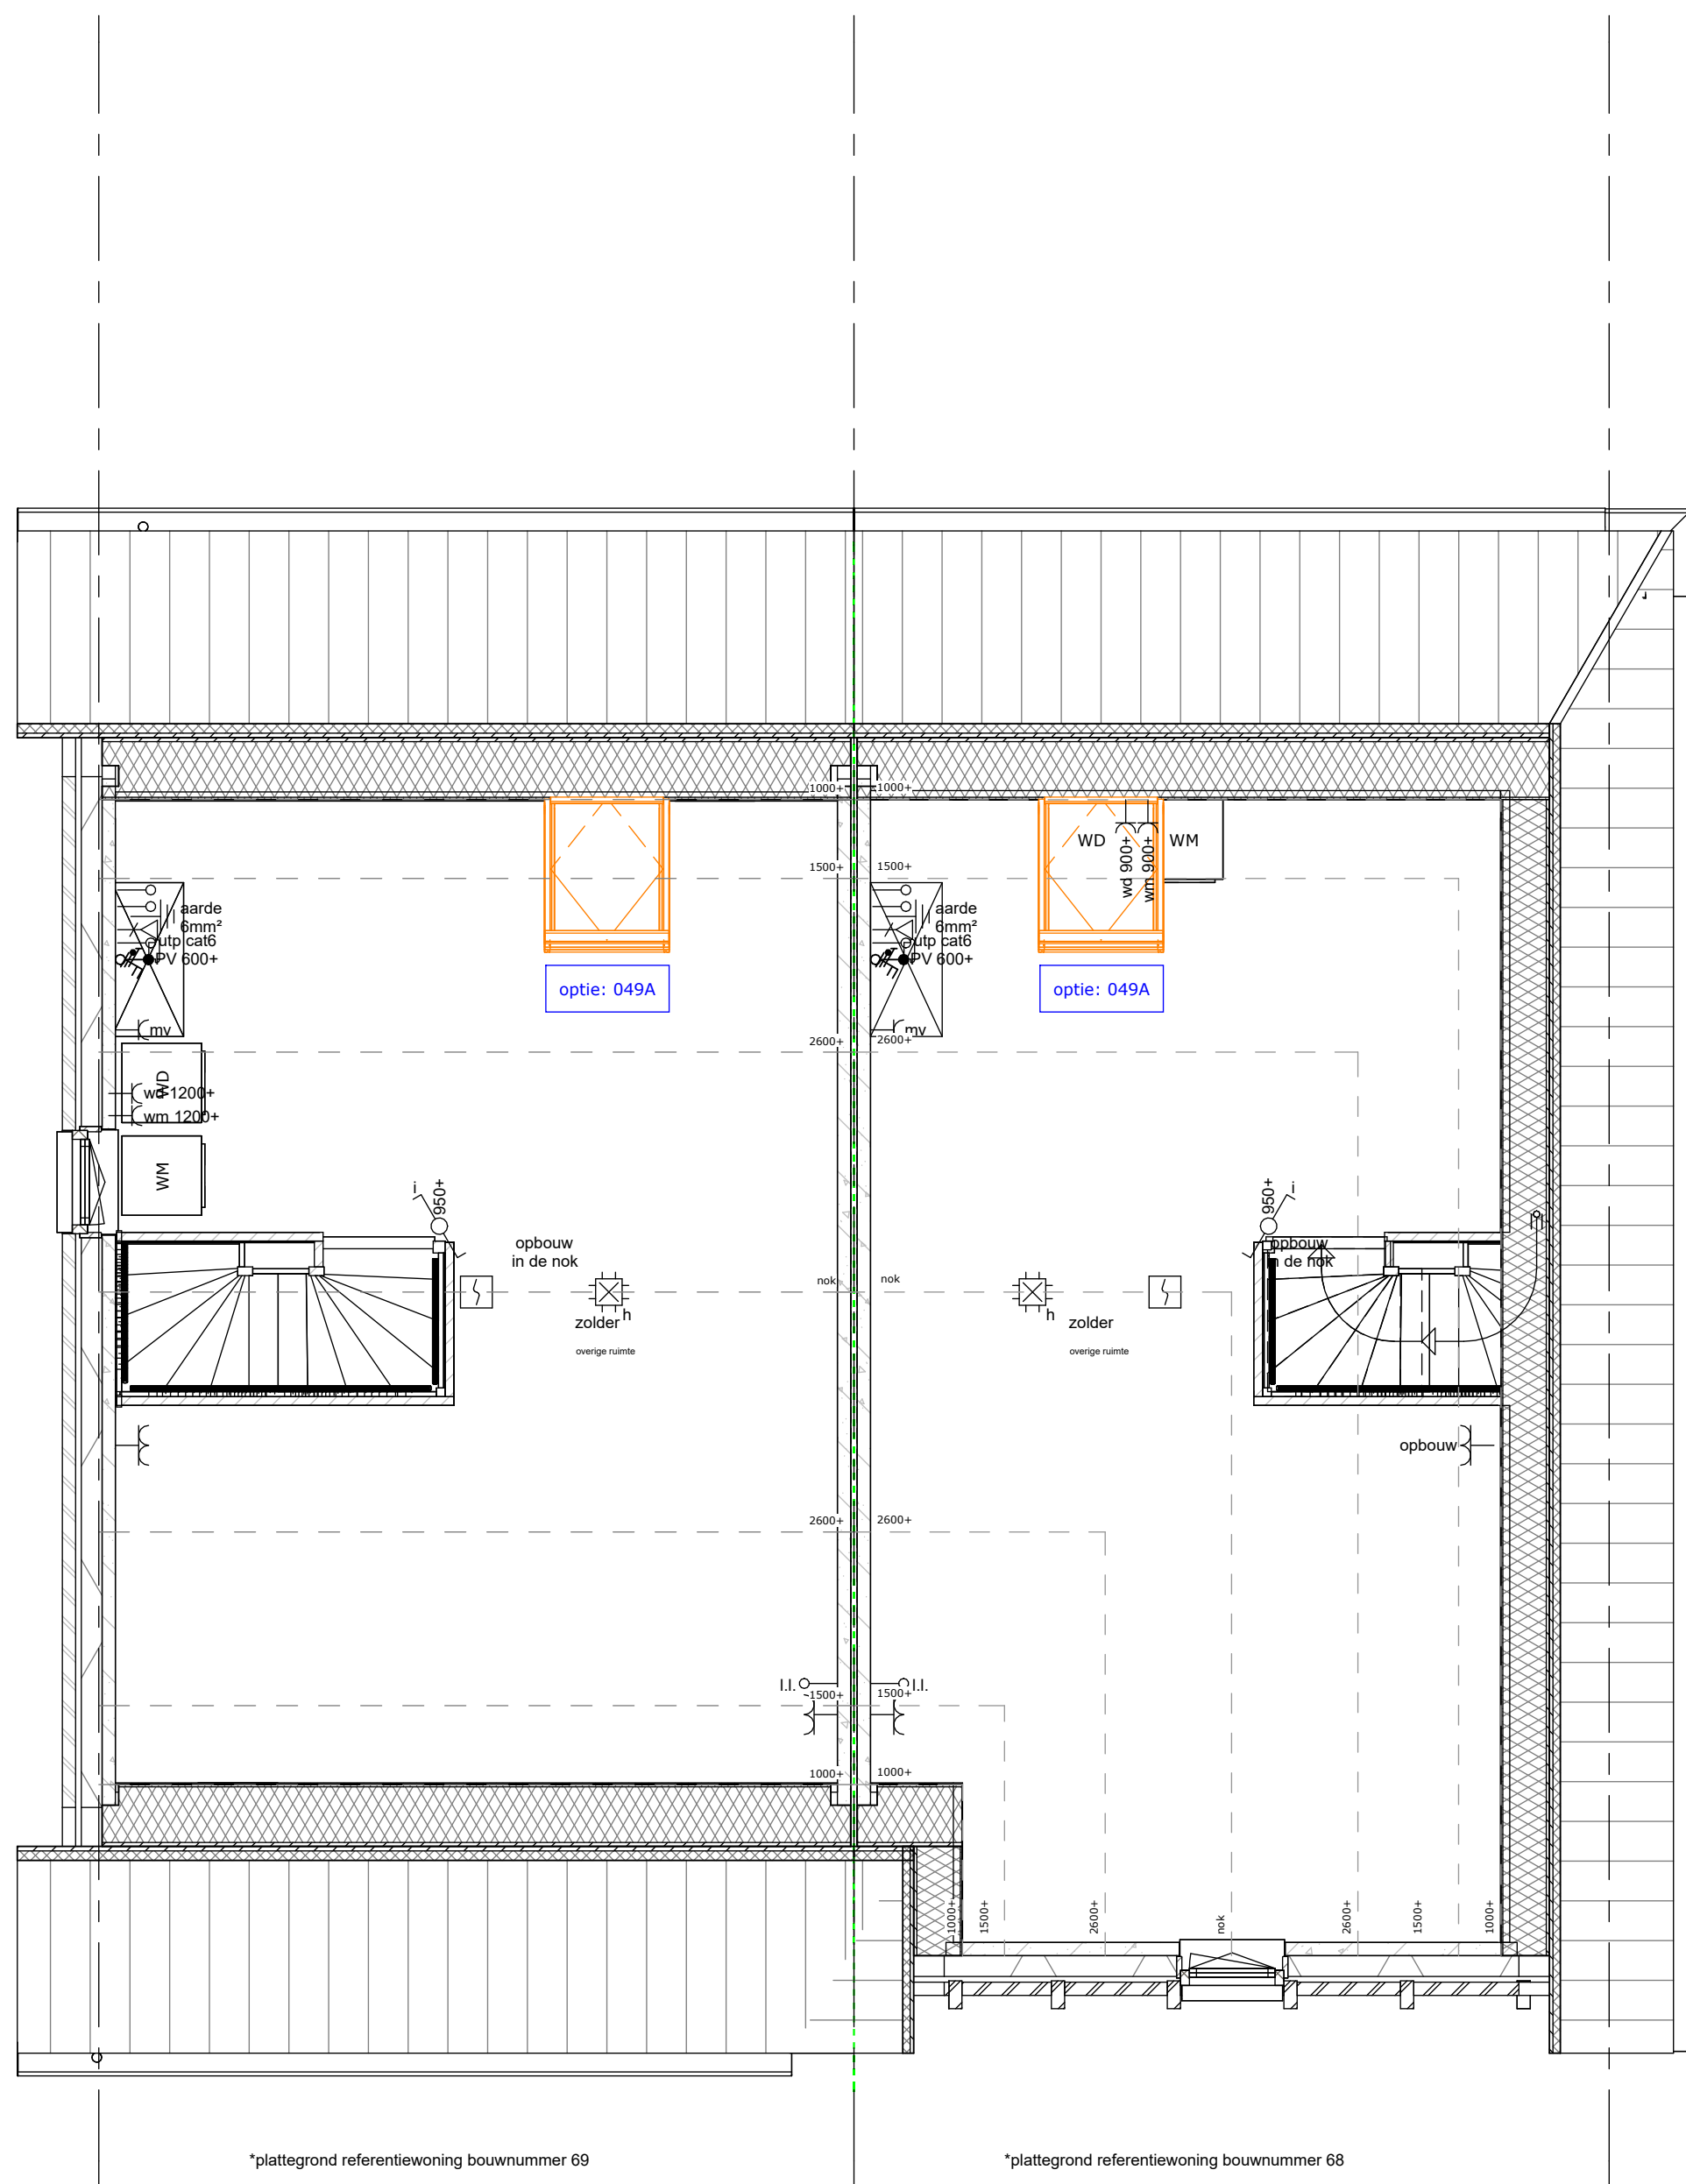

Weideblik fase 3 Oldenzaal
2^1 kap tweede verdieping fase
3

tek.nr.: Optieblad 23
schaal: 1:50
formaat:
getekend:

werknr.:

datum: 15-09-2025
wijziging:

Trebbe NoordOost B.V.
telefoon: 088 259 00 00
website: www.trebbe.nl



