



| Tek.nr. | Omschrijving                                     | Formaat | Schaal | Datum    | Status     | Gewijzigd  |
|---------|--------------------------------------------------|---------|--------|----------|------------|------------|
| VK-00   | tekeningen overzicht                             | A3      |        | 2-4-2020 | Definitief | 30-10-2020 |
| VK- 01  | Situatie                                         | A3      | 1:500  | 2-4-2020 | Definitief | 30-10-2020 |
| VK- 02  | Juridische situatie                              | A3      | 1:500  | 2-4-2020 | Definitief |            |
| VK- 03  | Renvooi                                          | A3      |        | 2-4-2020 | Definitief |            |
| VK- 04  | Begane grond                                     | A3      | 1:100  | 2-4-2020 | Definitief |            |
| VK- 05  | 1e Verdieping                                    | A3      | 1:100  | 2-4-2020 | Definitief | 13-10-2020 |
| VK- 06  | 2e Verdieping                                    | A3      | 1:100  | 2-4-2020 | Definitief | 13-10-2020 |
| VK- 07  | 3e Verdieping                                    | A3      | 1:100  | 2-4-2020 | Definitief | 13-10-2020 |
| VK- 08  | Dakoverzicht                                     | A3      | 1:100  | 2-4-2020 | Definitief |            |
| VK- 09  | Vorgevel                                         | A3      | 1:100  | 2-4-2020 | Definitief |            |
| VK- 10  | Kopgevel rechts                                  | A3      | 1:100  | 2-4-2020 | Definitief |            |
| VK- 11  | Achtergevel                                      | A3      | 1:100  | 2-4-2020 | Definitief | 13-10-2020 |
| VK- 12  | Kopgevel links                                   | A3      | 1:100  | 2-4-2020 | Definitief |            |
| VK- 13  | Doorsnede A-A                                    | A3      | 1:100  | 2-4-2020 | Definitief |            |
| VK- 14  | Doorsnede B-B                                    | A3      | 1:100  | 2-4-2020 | Definitief |            |
| VK- 15  | Bouwnummer 1                                     | A3      | 1:50   | 2-4-2020 | Definitief | 30-10-2020 |
| VK- 16  | Bouwnummer 2                                     | A3      | 1:50   | 2-4-2020 | Definitief |            |
| VK- 17  | Bouwnummer 3                                     | A3      | 1:50   | 2-4-2020 | Definitief |            |
| VK- 18  | Bouwnummer 4                                     | A3      | 1:50   | 2-4-2020 | Definitief |            |
| VK- 19  | Bouwnummer 5                                     | A3      | 1:50   | 2-4-2020 | Definitief |            |
| VK- 20  | Bouwnummer 6                                     | A3      | 1:50   | 2-4-2020 | Definitief |            |
| VK- 21  | Bouwnummer 7                                     | A3      | 1:50   | 2-4-2020 | Definitief | 30-10-2020 |
| VK- 22  | Bouwnummer 8                                     | A3      | 1:50   | 2-4-2020 | Definitief |            |
| VK- 23  | Bouwnummer 9                                     | A3      | 1:50   | 2-4-2020 | Definitief |            |
| VK- 24  | Bouwnummer 10                                    | A3      | 1:50   | 2-4-2020 | Definitief |            |
| VK- 25  | Bouwnummer 11                                    | A3      | 1:50   | 2-4-2020 | Definitief | 30-10-2020 |
| VK- 26  | Bouwnummer 12                                    | A3      | 1:50   | 2-4-2020 | Definitief |            |
| VK- 27  | Bouwnummer 13                                    | A3      | 1:50   | 2-4-2020 | Definitief |            |
| VK- 28  | Bouwnummer 14                                    | A3      | 1:50   | 2-4-2020 | Definitief | 30-10-2020 |
| VK- 29  | Optie 2A - afscheiding keuken -loopdeur          | A3      | 1:50   | 2-4-2020 | Definitief |            |
| VK- 30  | Optie 2B - afscheiding keuken -deur met zijlicht | A3      | 1:50   | 2-4-2020 | Definitief |            |
| VK- 31  | Optie 2C - afscheiding keuken -dubbele deur      | A3      | 1:50   | 2-4-2020 | Definitief |            |
| VK- 32  | Optie 3 -afscheiding in slaapkamer               | A3      | 1:50   | 2-4-2020 | Definitief |            |
| VK- 33  | Optie 4A -open inloopkast                        | A3      | 1:50   | 2-4-2020 | Definitief |            |
| VK- 34  | Optie 4B -inloopkast via schuifdeur              | A3      | 1:50   | 2-4-2020 | Definitief |            |
| VK- 35  | Optie 5 -vergroting slaapkamer                   | A3      | 1:50   | 2-4-2020 | Definitief |            |
| VK- 36  | Optie 6 -vergroting badkamer                     | A3      | 1:50   | 2-4-2020 | Definitief |            |
| VK- 37  | Optie 7 -verplaatsing keuken                     | A3      | 1:50   | 2-4-2020 | Definitief |            |

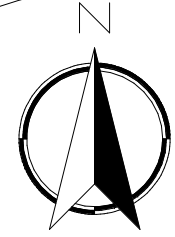

- Beukenhaag 90cm hoog
- Gras
- Erfgrans
- T Terras
- △ Entree

Het openbare gebied wordt ingericht door de gemeente Oldenzaal, daarom kunnen aan deze tekening geen rechten worden ontleend.

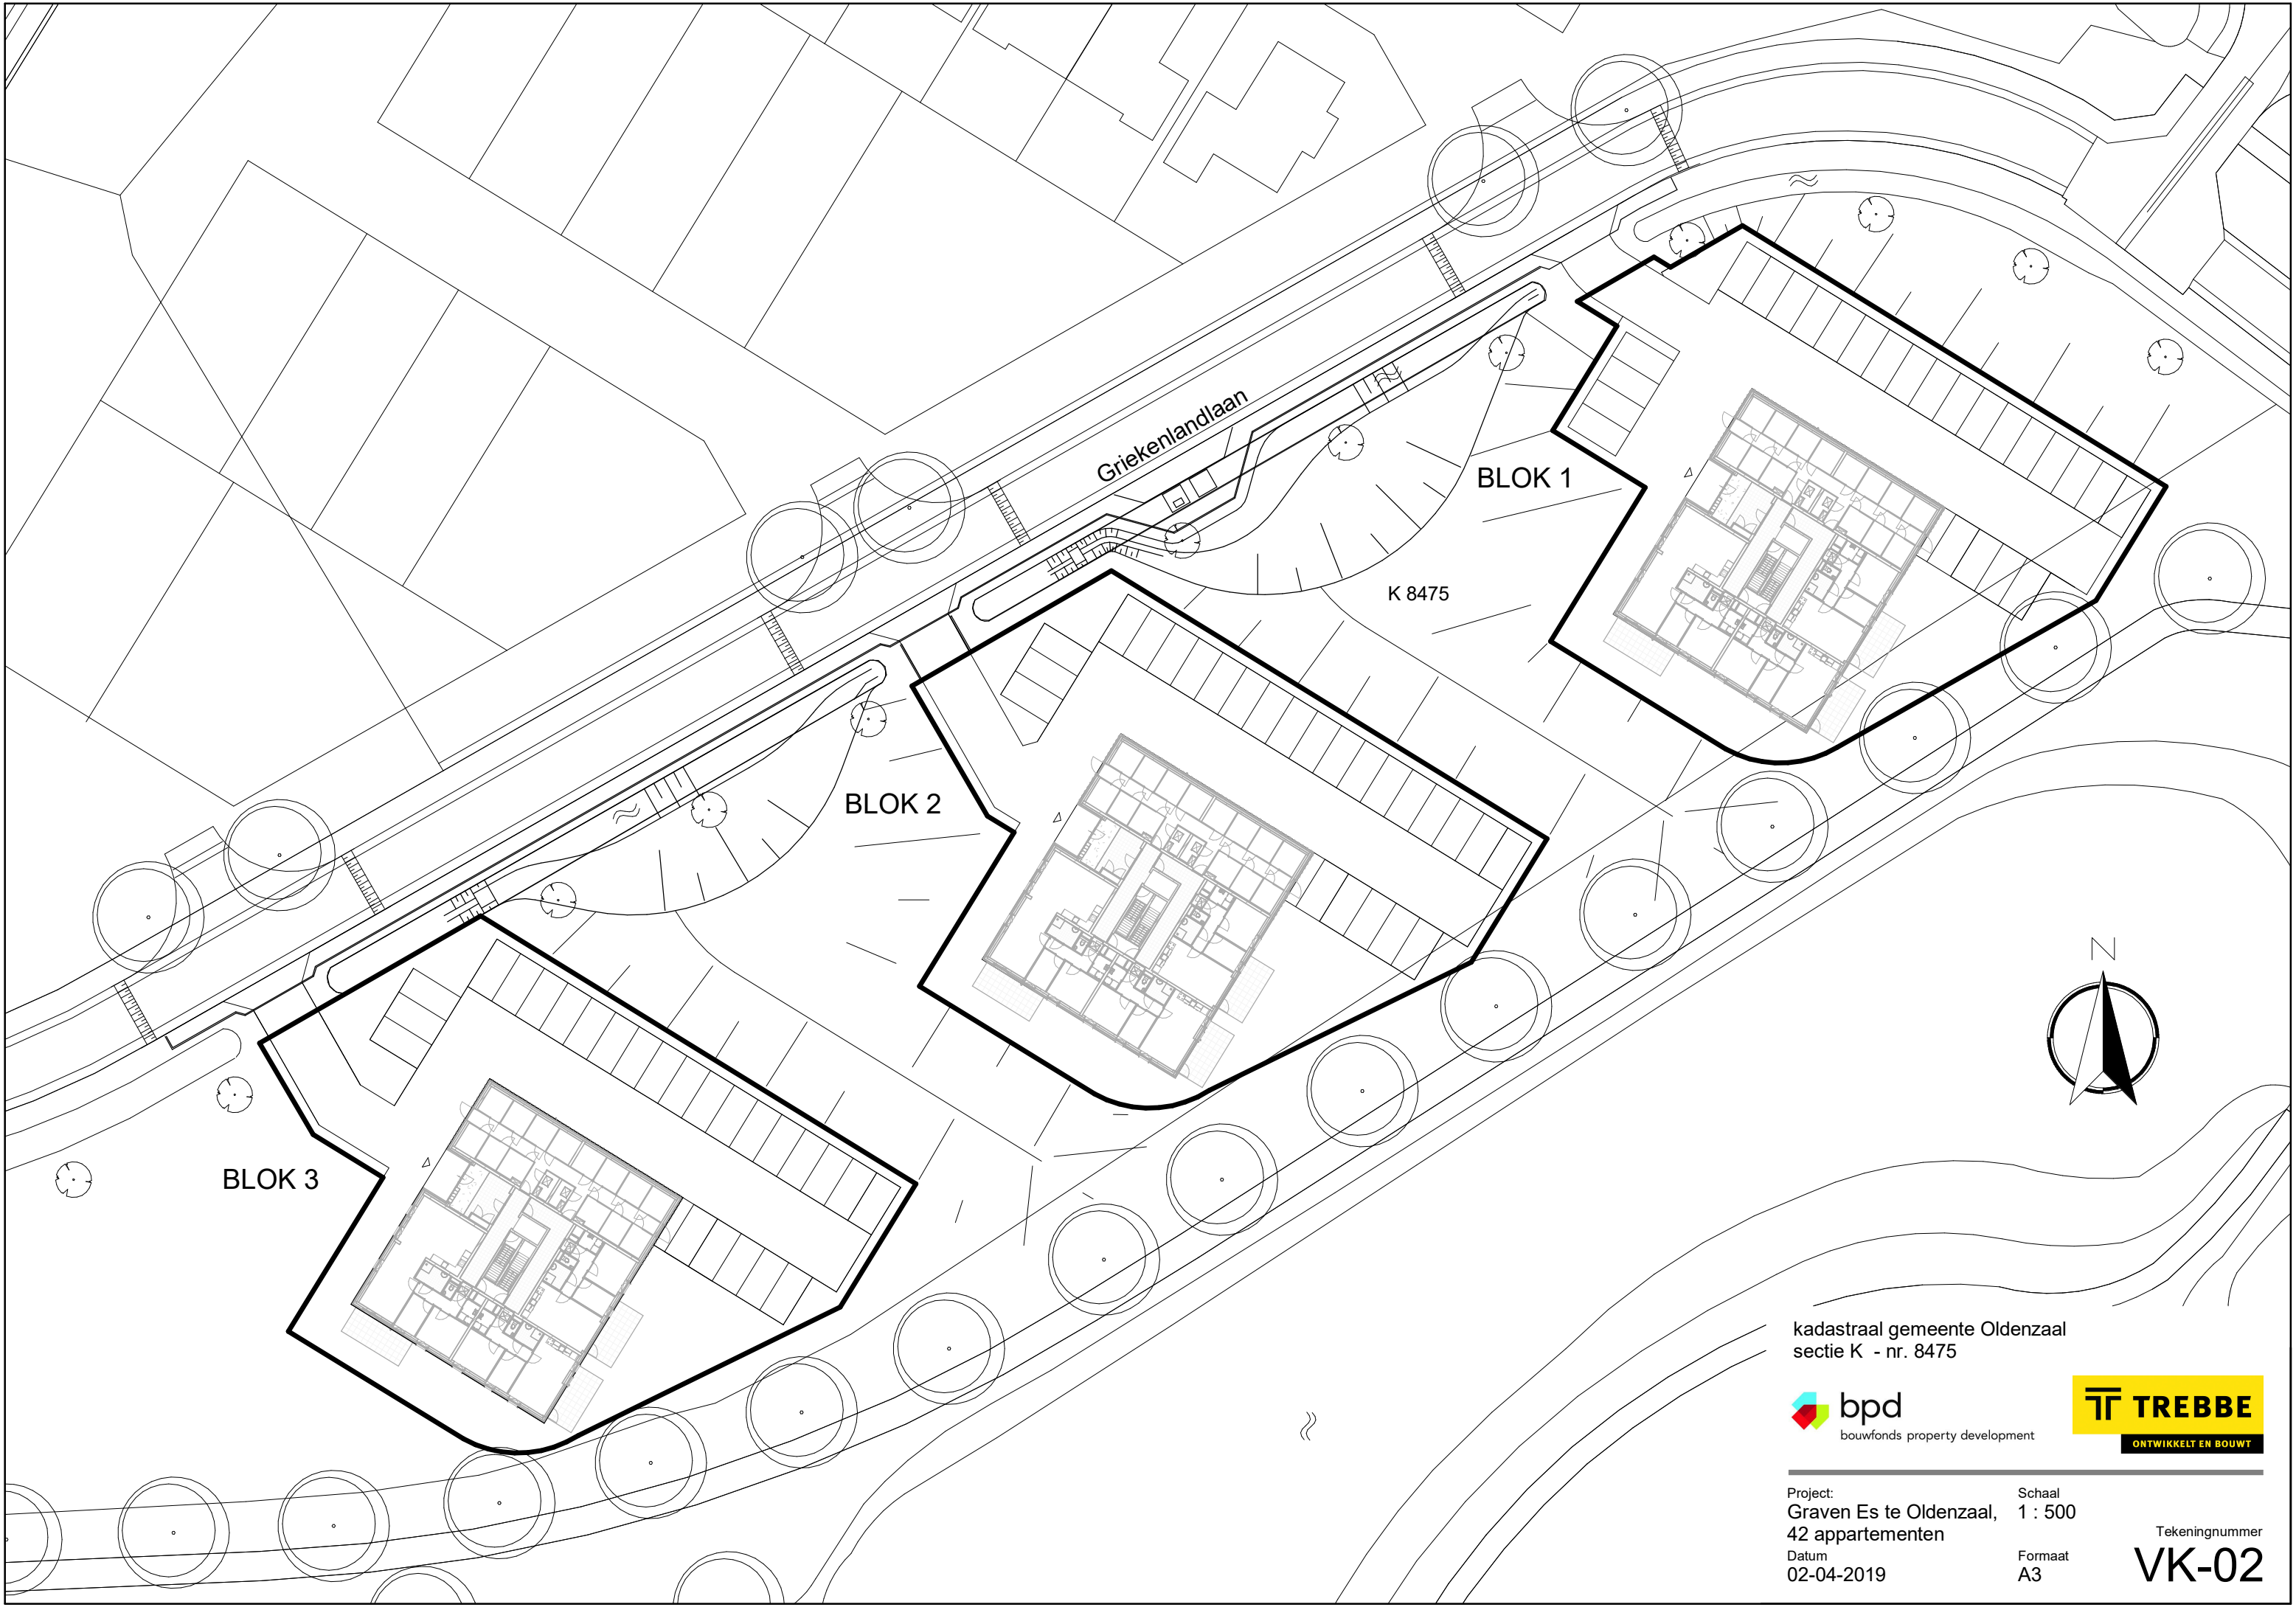

kadastraal gemeente Oldenzaal  
sectie K - nr. 8475
















Project:  
Graven Es te Oldenzaal,  
42 appartementen  
Datum  
02-04-2019

Schaal  
1 : 500  
Formaat  
A3


Tekeningnummer  
VK-02



| Renvooi: Electra   |                                |                                    |
|---|--------------------------------|------------------------------------|
|   | serieschakelaar                | hoogte, 1050+,                     |
|   | wisselschakelaar               | hoogte, 1050+,                     |
|   | lichtaansluitpunt              | hoogte, plafond,                   |
|   | wandlicht aansluitpunt         | hoogte, zie tekening,              |
|   | enkele wandcontactdoos         | hoogte, 300+, zie tekening,        |
|   | dubb. wandcontactdoos vert.    | hoogte, 300+, 1250+, zie tekening, |
|   | aansluitpunt 230V              | hoogte, 1500+,                     |
|   | perilex wcd 2x230V             | hoogte, 1500+,                     |
|   | leiding bedraad thermostaat    | hoogte, 1500+,                     |
|   | enk. wandcontactdoos utp       | hoogte, 300+,                      |
|   | enk. wandcontactdoos cai       | hoogte, 300+,                      |
|   | leiding loos ( controle draad) | hoogte, 300+,                      |
|   | beldrukker                     | hoogte, 1050+,                     |
|   | Videofoon                      | hoogte, 1500+,                     |
|   | rookmelder optisch             | hoogte, plafond,                   |
|   | verdeelkast                    | hoogte, 1600+ (onderkant kast),    |
|   | centraal aardpunt              | hoogte,                            |
|   | aardscherm                     | hoogte,                            |
|   | vloerverwarming                | hoogte, in dekvloer,               |
|   | MV ventiel                     | hoogte, plafond,                   |
| <div><div><div>- Th bedraad naar Warmtepomp</div><div>- Combinaties onder meervoudige afdekramen aangegeven d.m.v verbindingsstreepje;</div><div>- Dubbele wandcontactdozen vlak inbouw horizontaal uitvoeren</div><div>- MV: Orcon MVS 15, bediening: 2x RF/CO2 sensor in de woonkamer en slaapkamer op 230V,</div><div>- loos: loze 19mm VASTE BUIS vanaf meterkast voorzien van controledraad;</div><div>- UTP: Afgemonteerd op RJ45 contactdoos en bedraad met CAT6 eindigend in meterkast op een rol met een RJ45 steker;</div><div>- Rookmelders: Optisch fabr. Ei. type Ei146, worden gekoppeld met elkaar op dezelfde groep 230V;</div><div>- Schakelmateriaal: fabr. Busch-Jaeger, type REFLEX SI, kleur wit (RAL9010).</div></div><div><div>Verklarende afkortingen</div><div>ak afzuigkap</div><div>ca centrale antenne installatie</div><div>cap centraal aardpunt</div><div>cm combimagnetron</div><div>hh wcd algemeen (huishoudelijk)</div><div>fo fornuis</div><div>kk koelkast</div><div>ko koffie</div><div>kp kookplaat</div><div>mg magnetron</div><div>mk meterkast</div><div>mv mechanische ventilatie</div><div>p pomp</div><div>pv zonnepanelen</div><div>opb opbouw</div><div>q quooker</div><div>rad radiator</div><div>reg regelaar</div><div>th thermostaat</div><div>vl verlichting</div><div>vo vonkontsteking</div><div>vs vaste spanning</div><div>vw vaatwasser</div><div>wcd wandcontactdoos</div><div>wd wasdroger</div><div>wm wasmachine</div><div>ws werkschakelaar</div></div></div> |                                |                                    |
    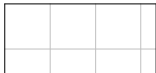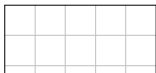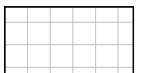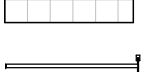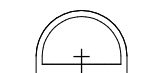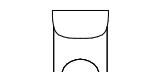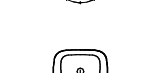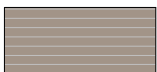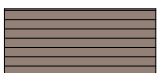
| Renvooi: Algemeen   |                                        |   |
|---|----------------------------------------|---|
|   | metselwerk licht                       |   |
|   | metselwerk donker                      |   |
|   | gevelbeplating Rockpanel 8mm           |   |
|   | isolatie                               |   |
|   | kalkzandsteen                          |   |
|   | prefab betonwand                       |   |
|   | cellenbeton 70mm G4/600                |   |
|   | cellenbeton 100mm G4/600               |   |
|   | cellenbeton 100mm G5/800               |   |
|   | metalstud 240mm, woningscheidend       |   |
|   | wandtegelwerk                          |   |
|   | kruipluik 595x795mm                    |   |
|   | opstelplaats wasmachine                | <div><div>HWA</div><div></div>hemelwater afvoer</div> |
|   | opstelplaats koelkast                  | <div><div>MK</div><div></div>meterkast</div>          |
|   | opstelplaats kooktoestel               | <div><div></div>mechanisch afzuigpunt</div>         |
|   | opstelplaats warmtepomp                |   |
|   | metalen binnenkozijn (met bovenlicht)  |   |
|   | vloertegels algemene ruimte, 300x300mm |   |
|   | vloertegels badkamer, 200x200mm        |   |
|   | terras tegels, 500x500mm               |   |
|   | schoonloopmat                          |   |
|   | douchehoek 10mm verdiept               |   |
|   | glazen douchewand                      |   |
|   | toilet,wandcloset                      |   |
|   | wastafel                               |   |
|   | toilet                                 |   |
|   | fontein                                |   |
|   | dubbele wastafel                       |   |
| Renvooi: Gevels   |                                        |   |
|   | metselwerk licht                       |   |
|   | metselwerk donker                      |   |
|   | gevelbeplating antraciet               |   |
| <div><div><div>bpd</div><div>bouwfonds property development</div></div><div><div>TREBBE</div><div>ONTWIKKELT EN BOUWT</div></div></div> <div><div>Project: Graven Es te Oldenzaal, 42 appartementen</div><div>Schaal: As indicated</div><div>Datum: 02-04-2020</div><div>Formaat: A3</div><div>Tekeningnummer: VK-03</div></div> |                                        |   |



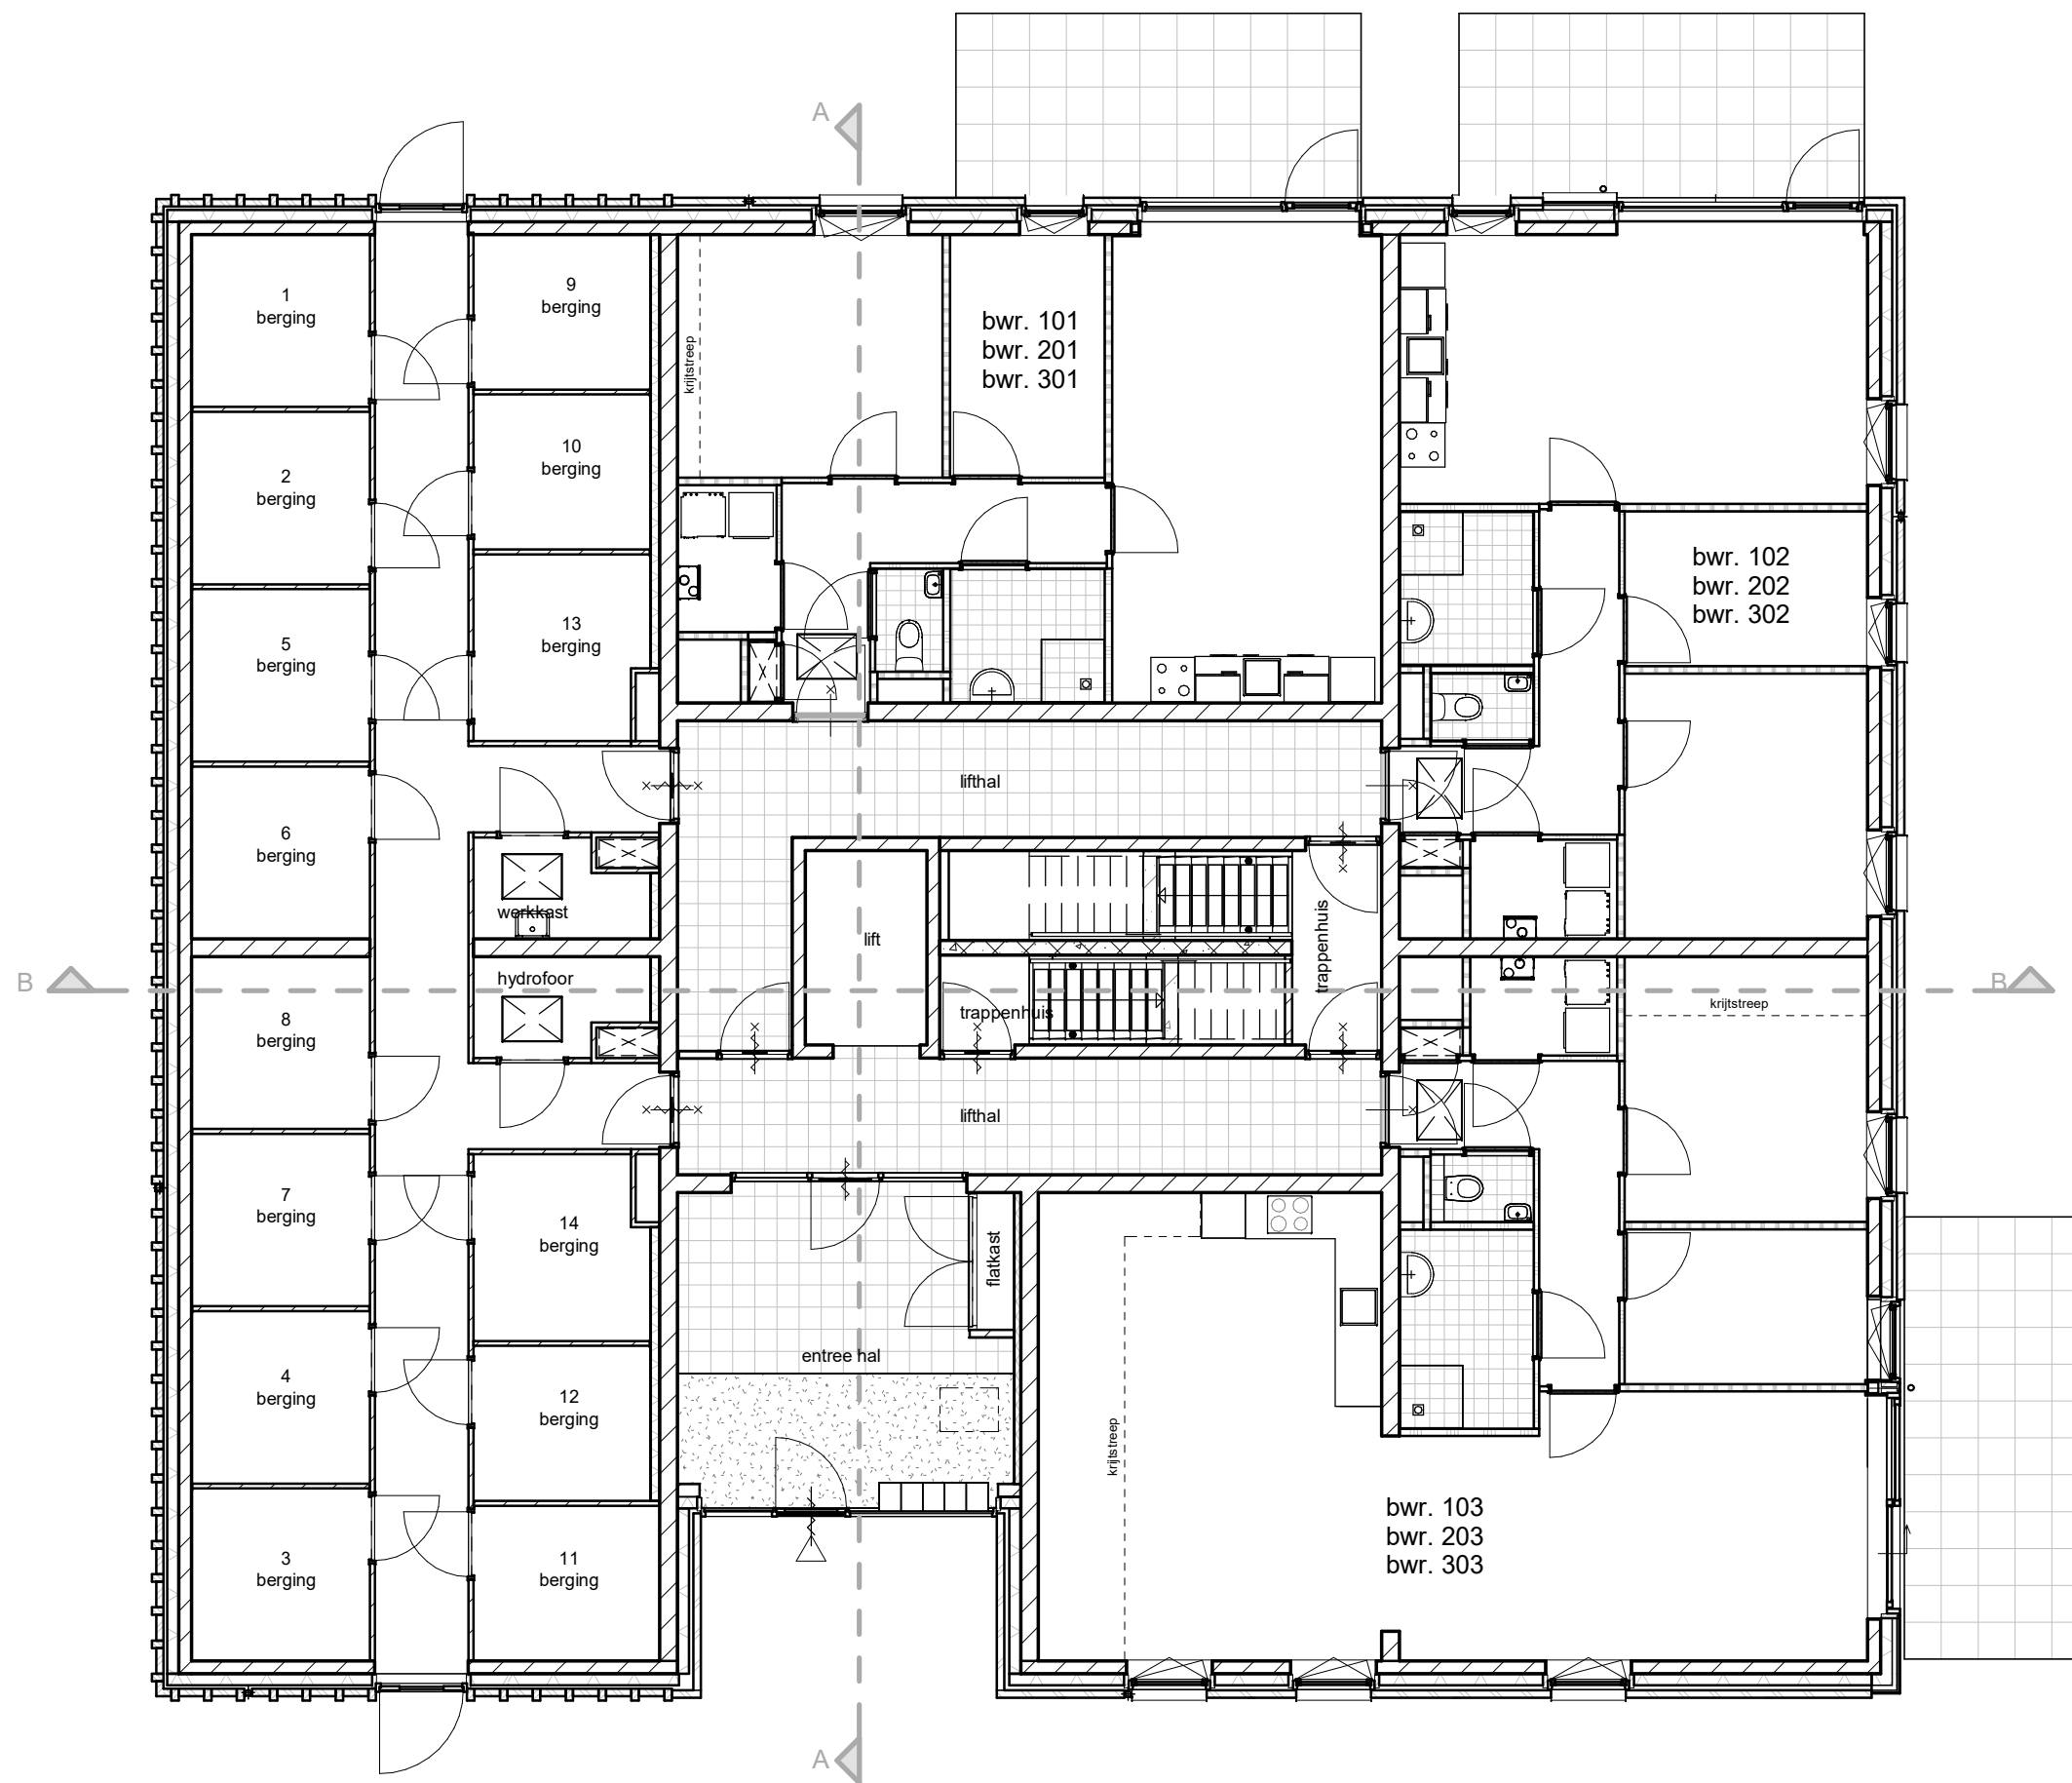


## Begane grond



Project:  
Graven Es te Oldenzaal,  
42 appartementen  
Datum  
02-04-2020

Schaal  
1 : 100  
Formaat  
A3

Tekeningnummer  
**VK-04**

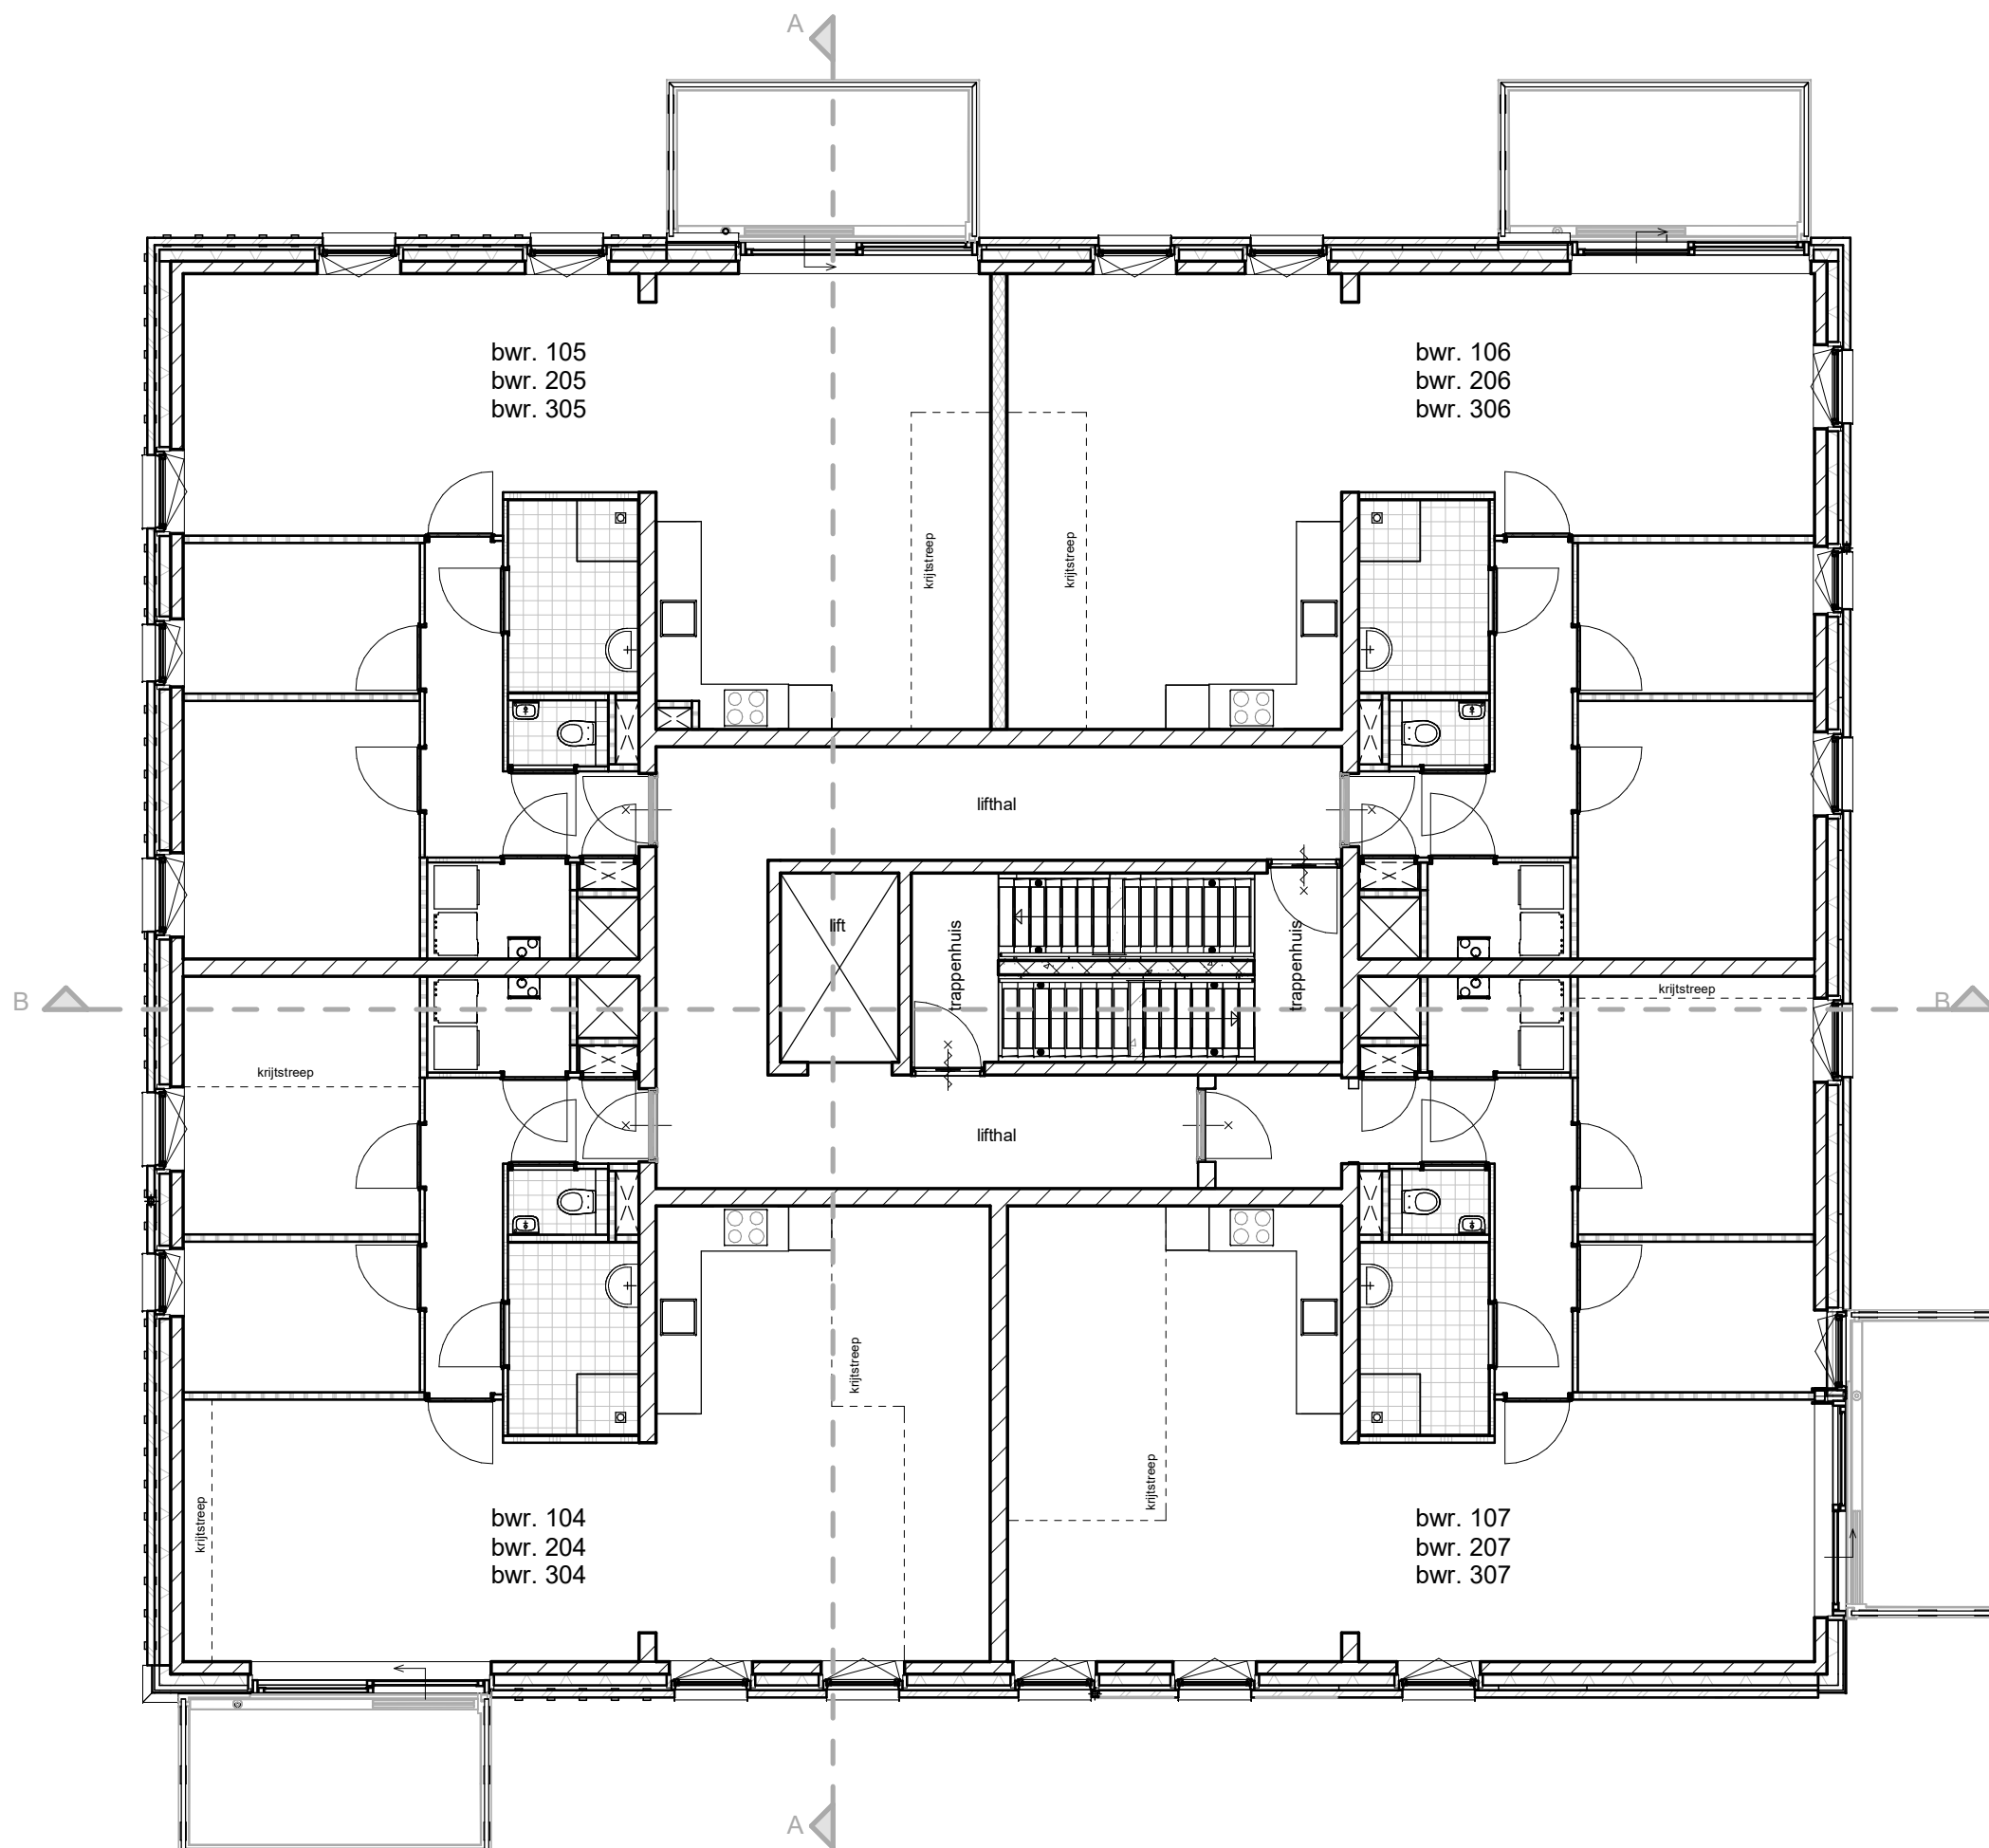


## 1e Verdieping



Project:  
Graven Es te Oldenzaal,  
42 appartementen  
Datum  
13-10-2020

Schaal  
1 : 100  
Formaat  
A3

Tekeningnummer  
**VK-05**

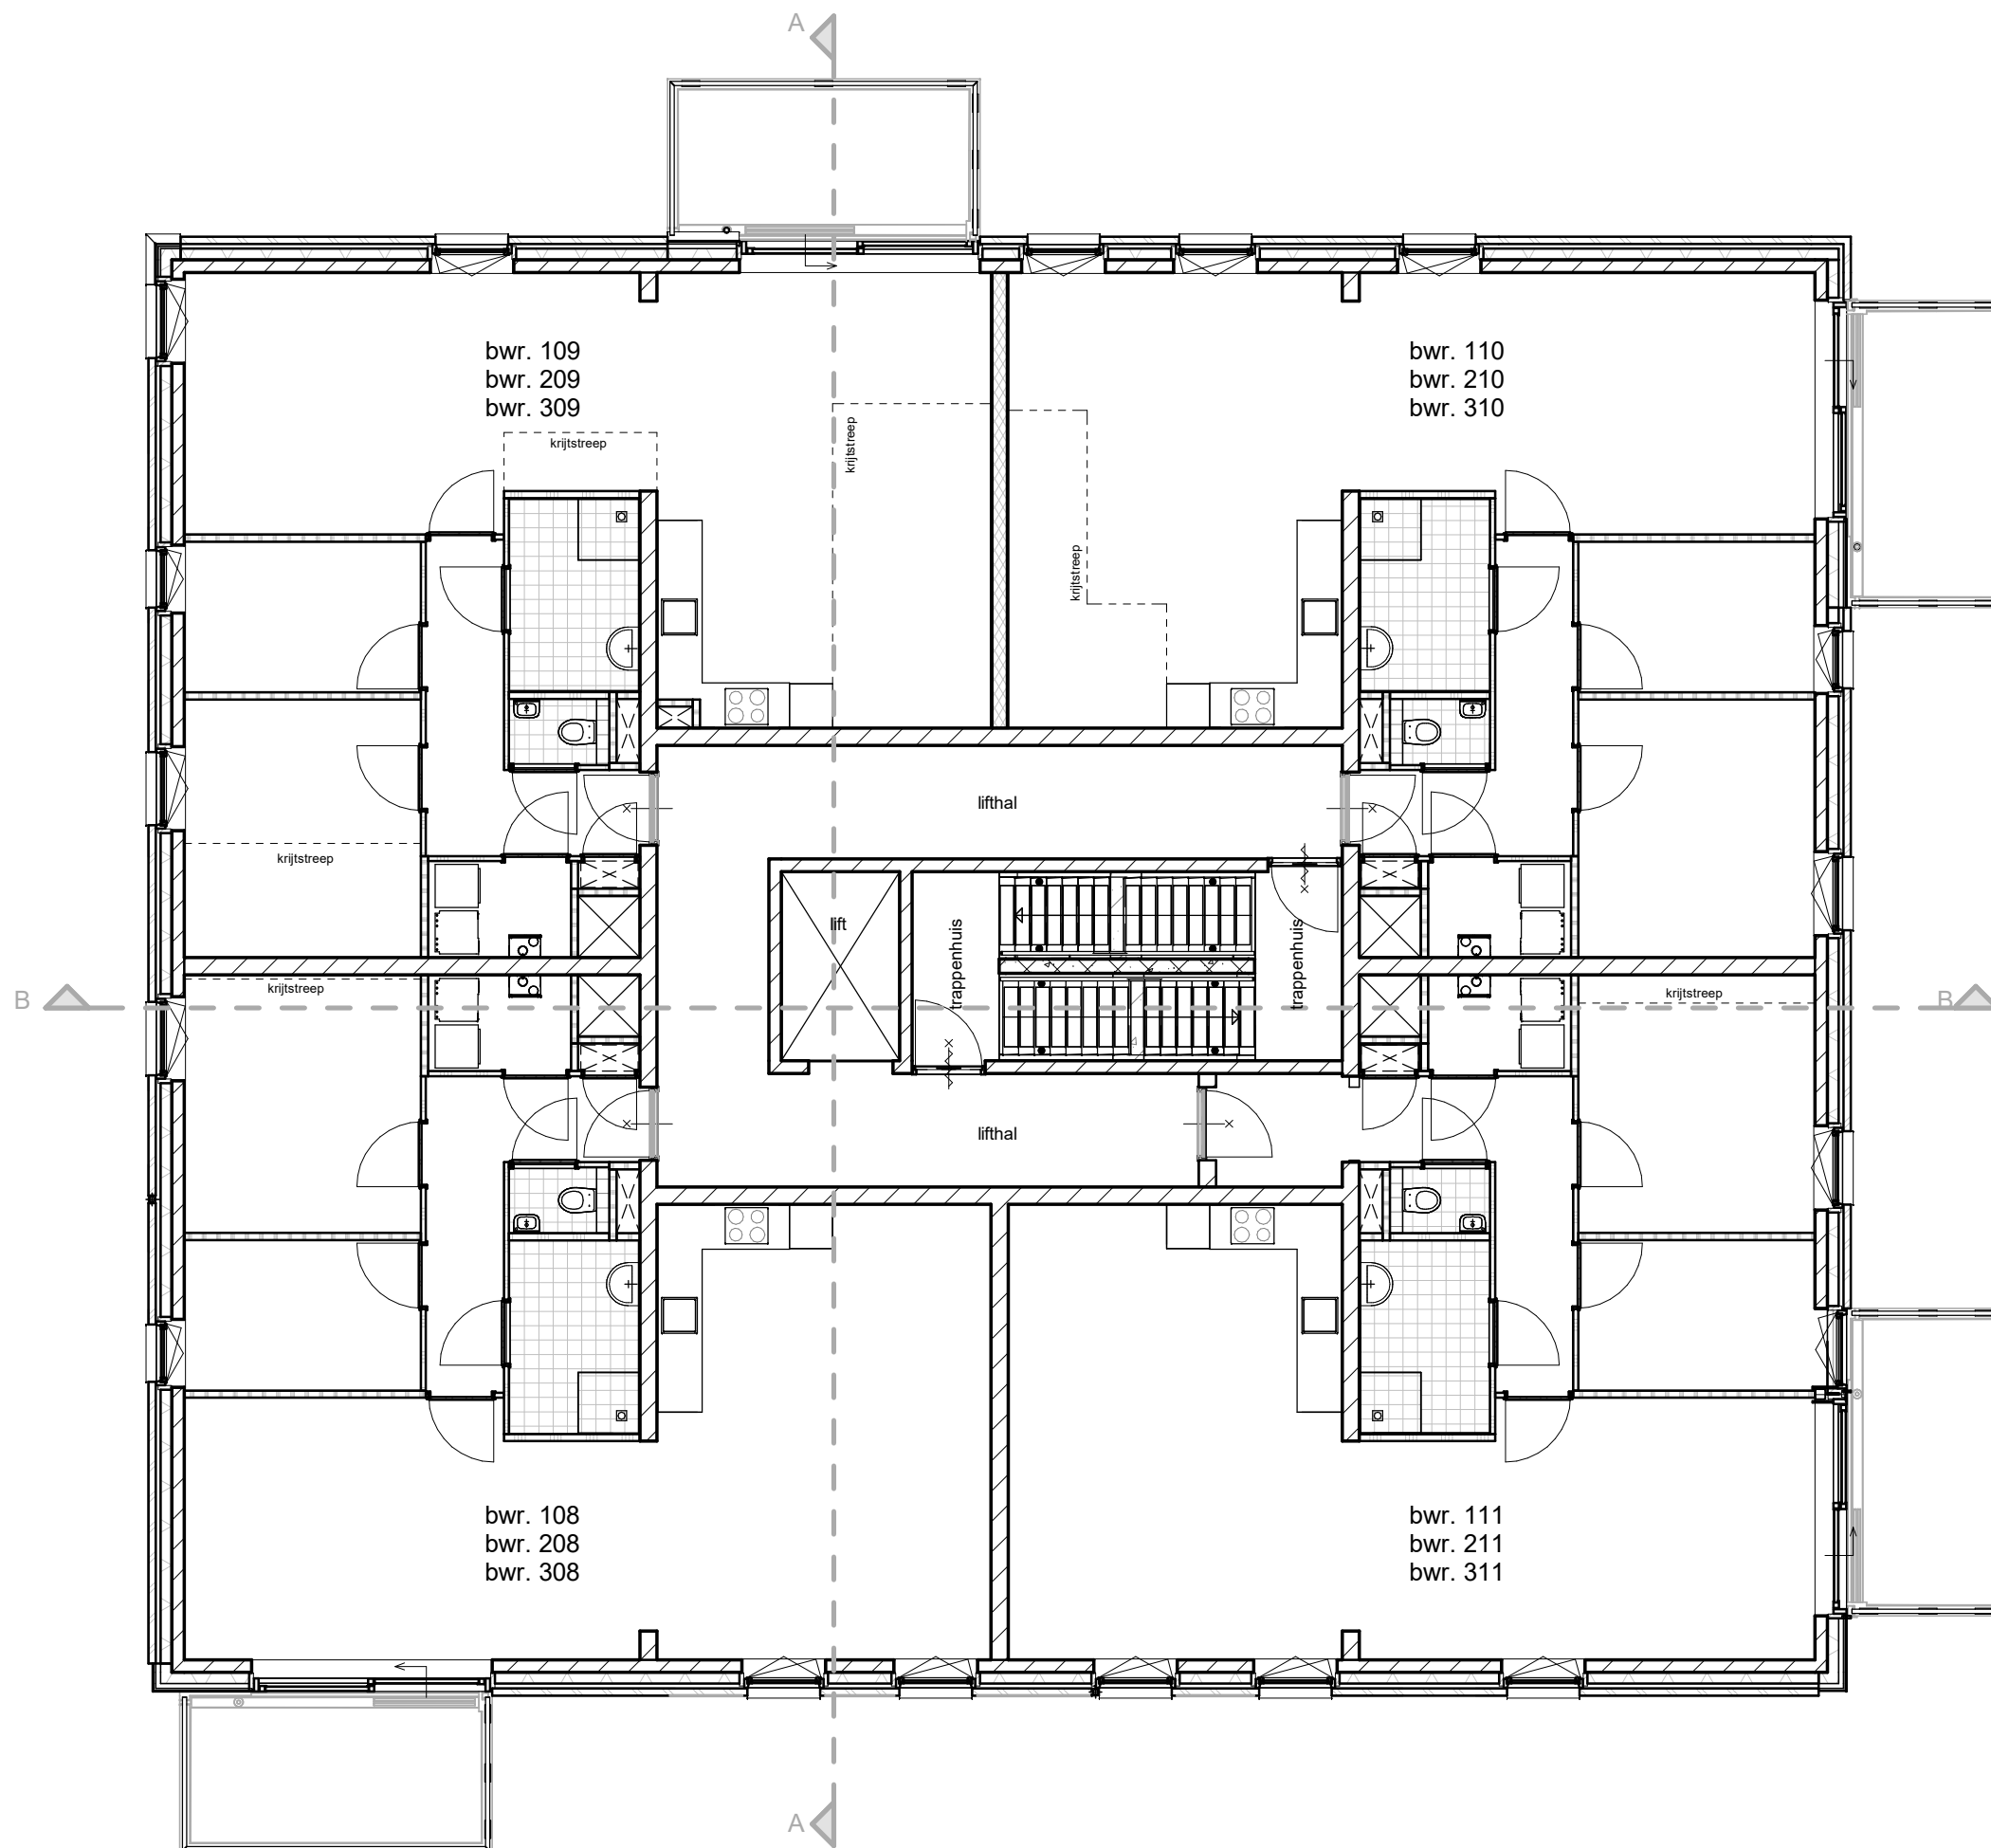

## 2e Verdieping




Project:  
Graven Es te Oldenzaal,  
42 appartementen  
Datum  
13-10-2020

Schaal  
1 : 100  
Formaat  
A3

Tekeningnummer  
**VK-06**



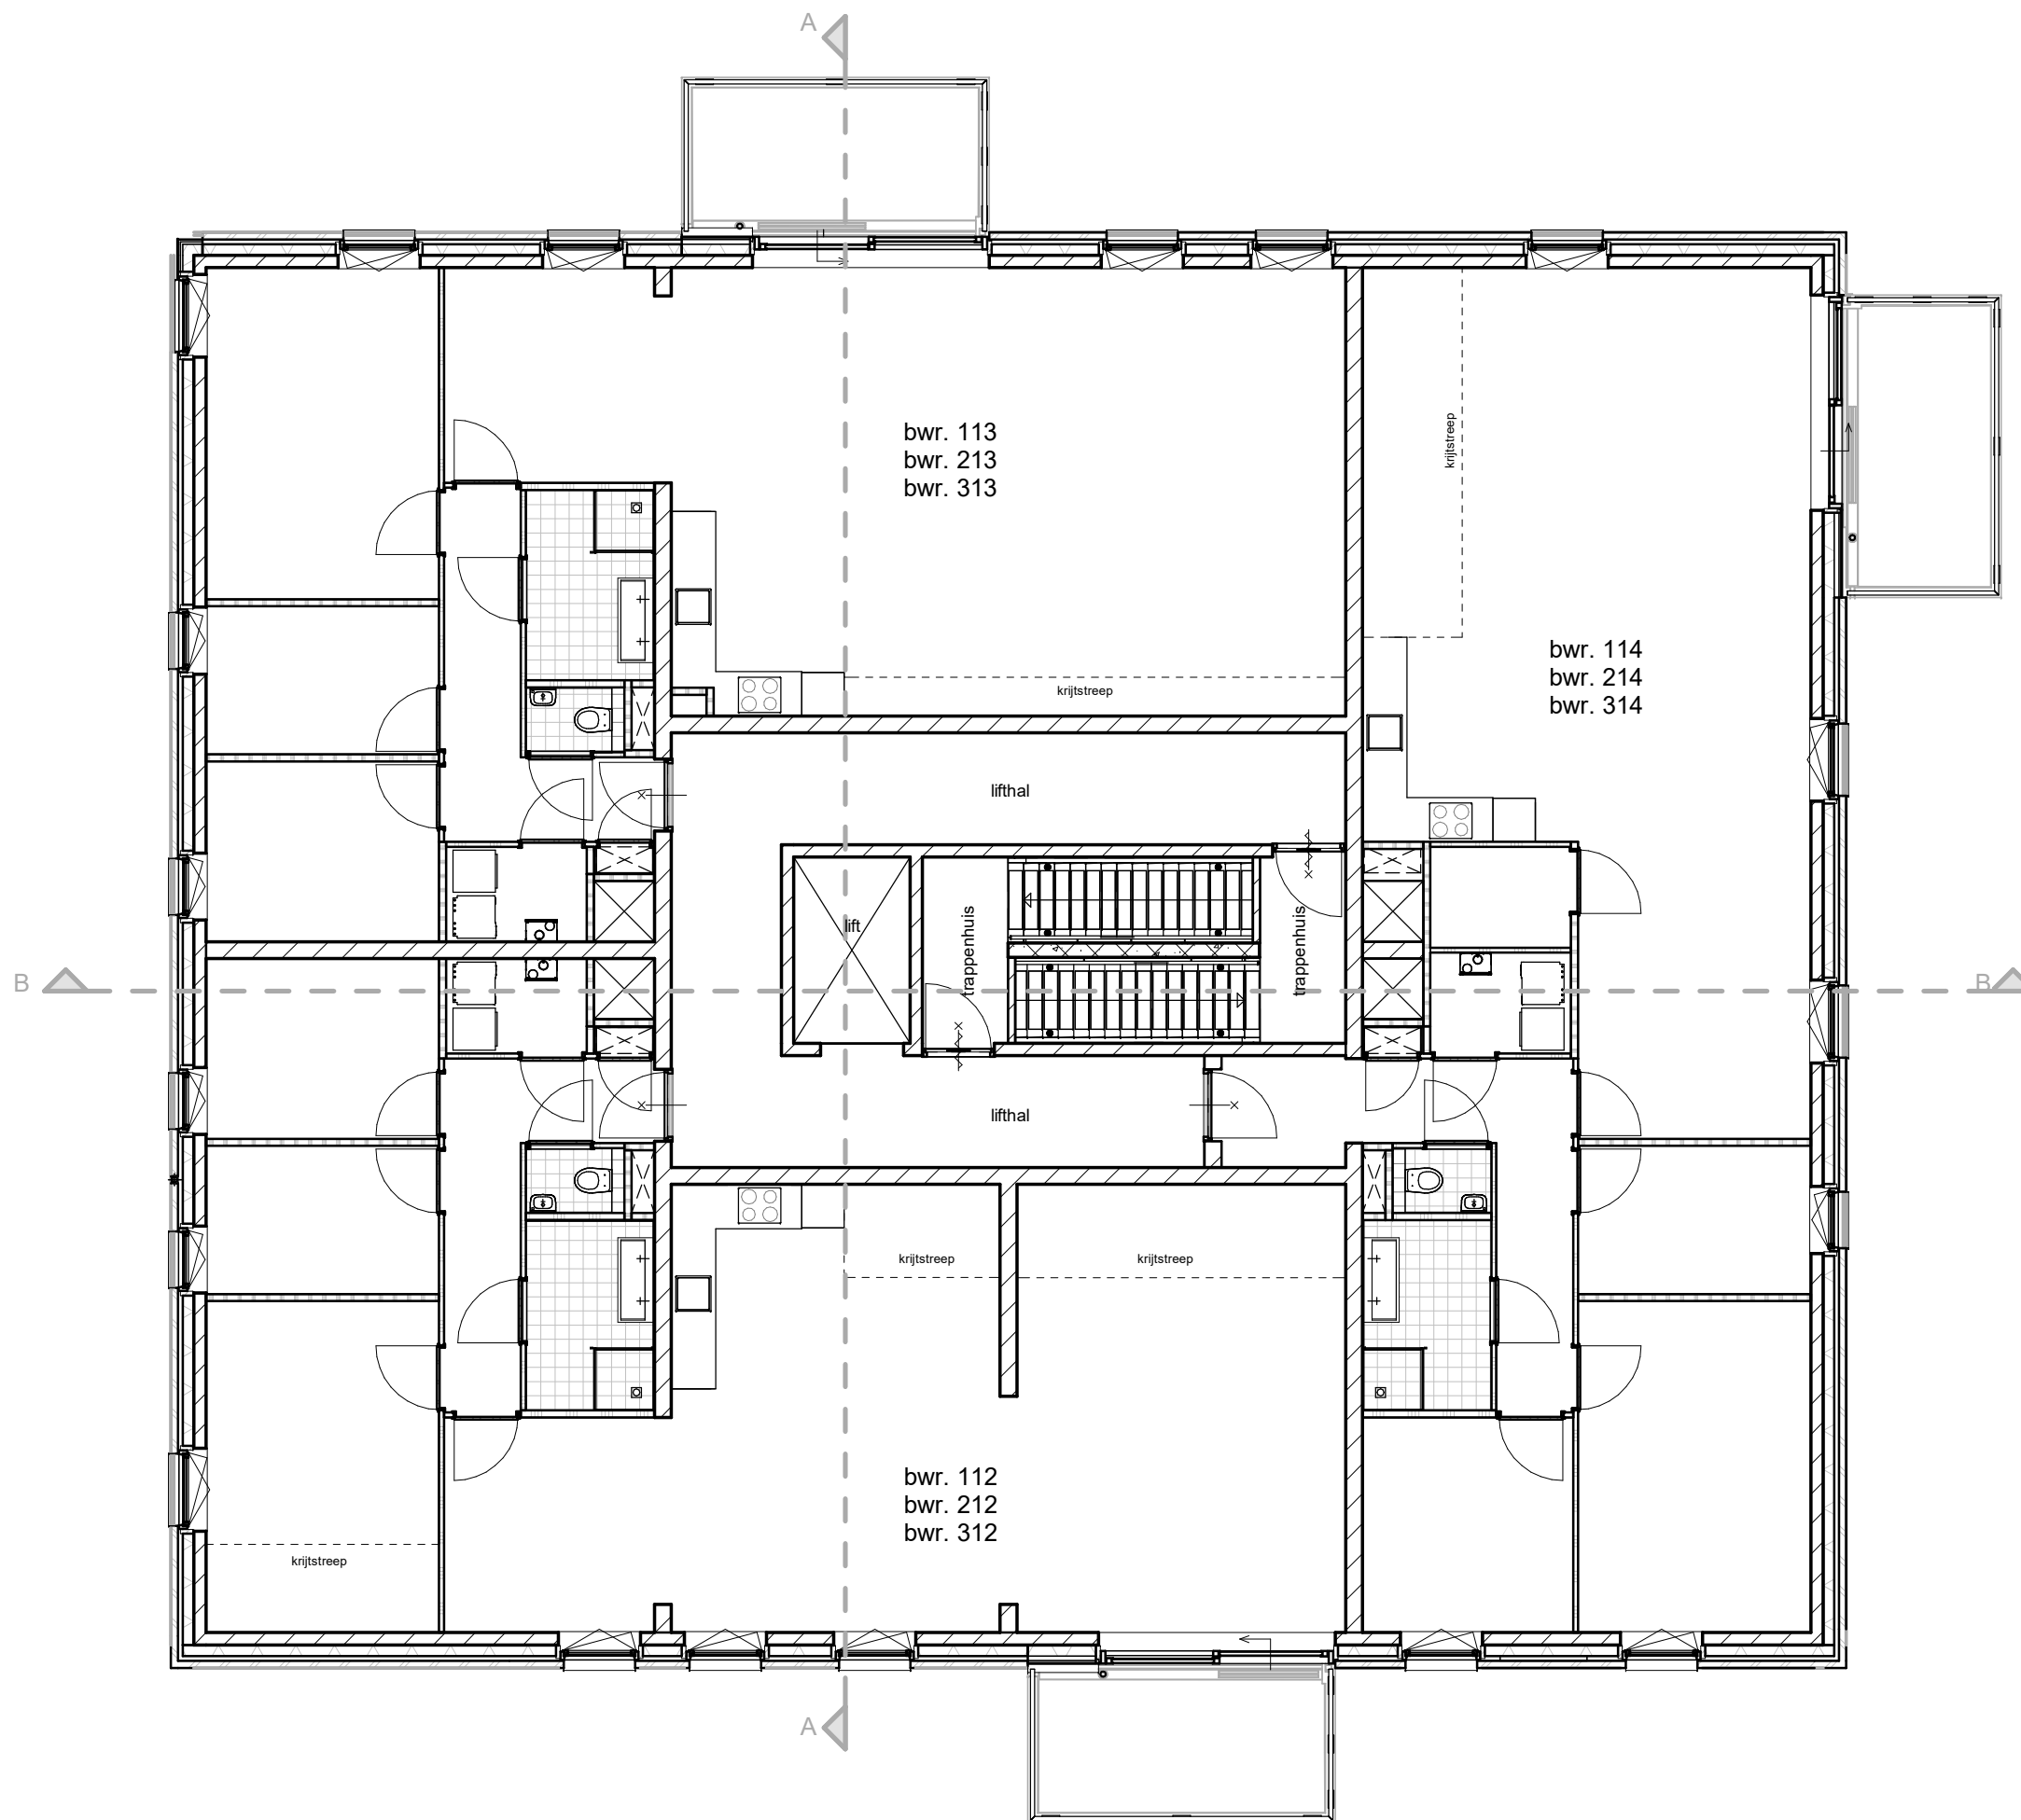


### 3e Verdieping



Project:  
Graven Es te Oldenzaal,  
42 appartementen  
Datum  
13-10-2020

Schaal  
1 : 100  
Formaat  
A3

Tekeningnummer  
**VK-07**

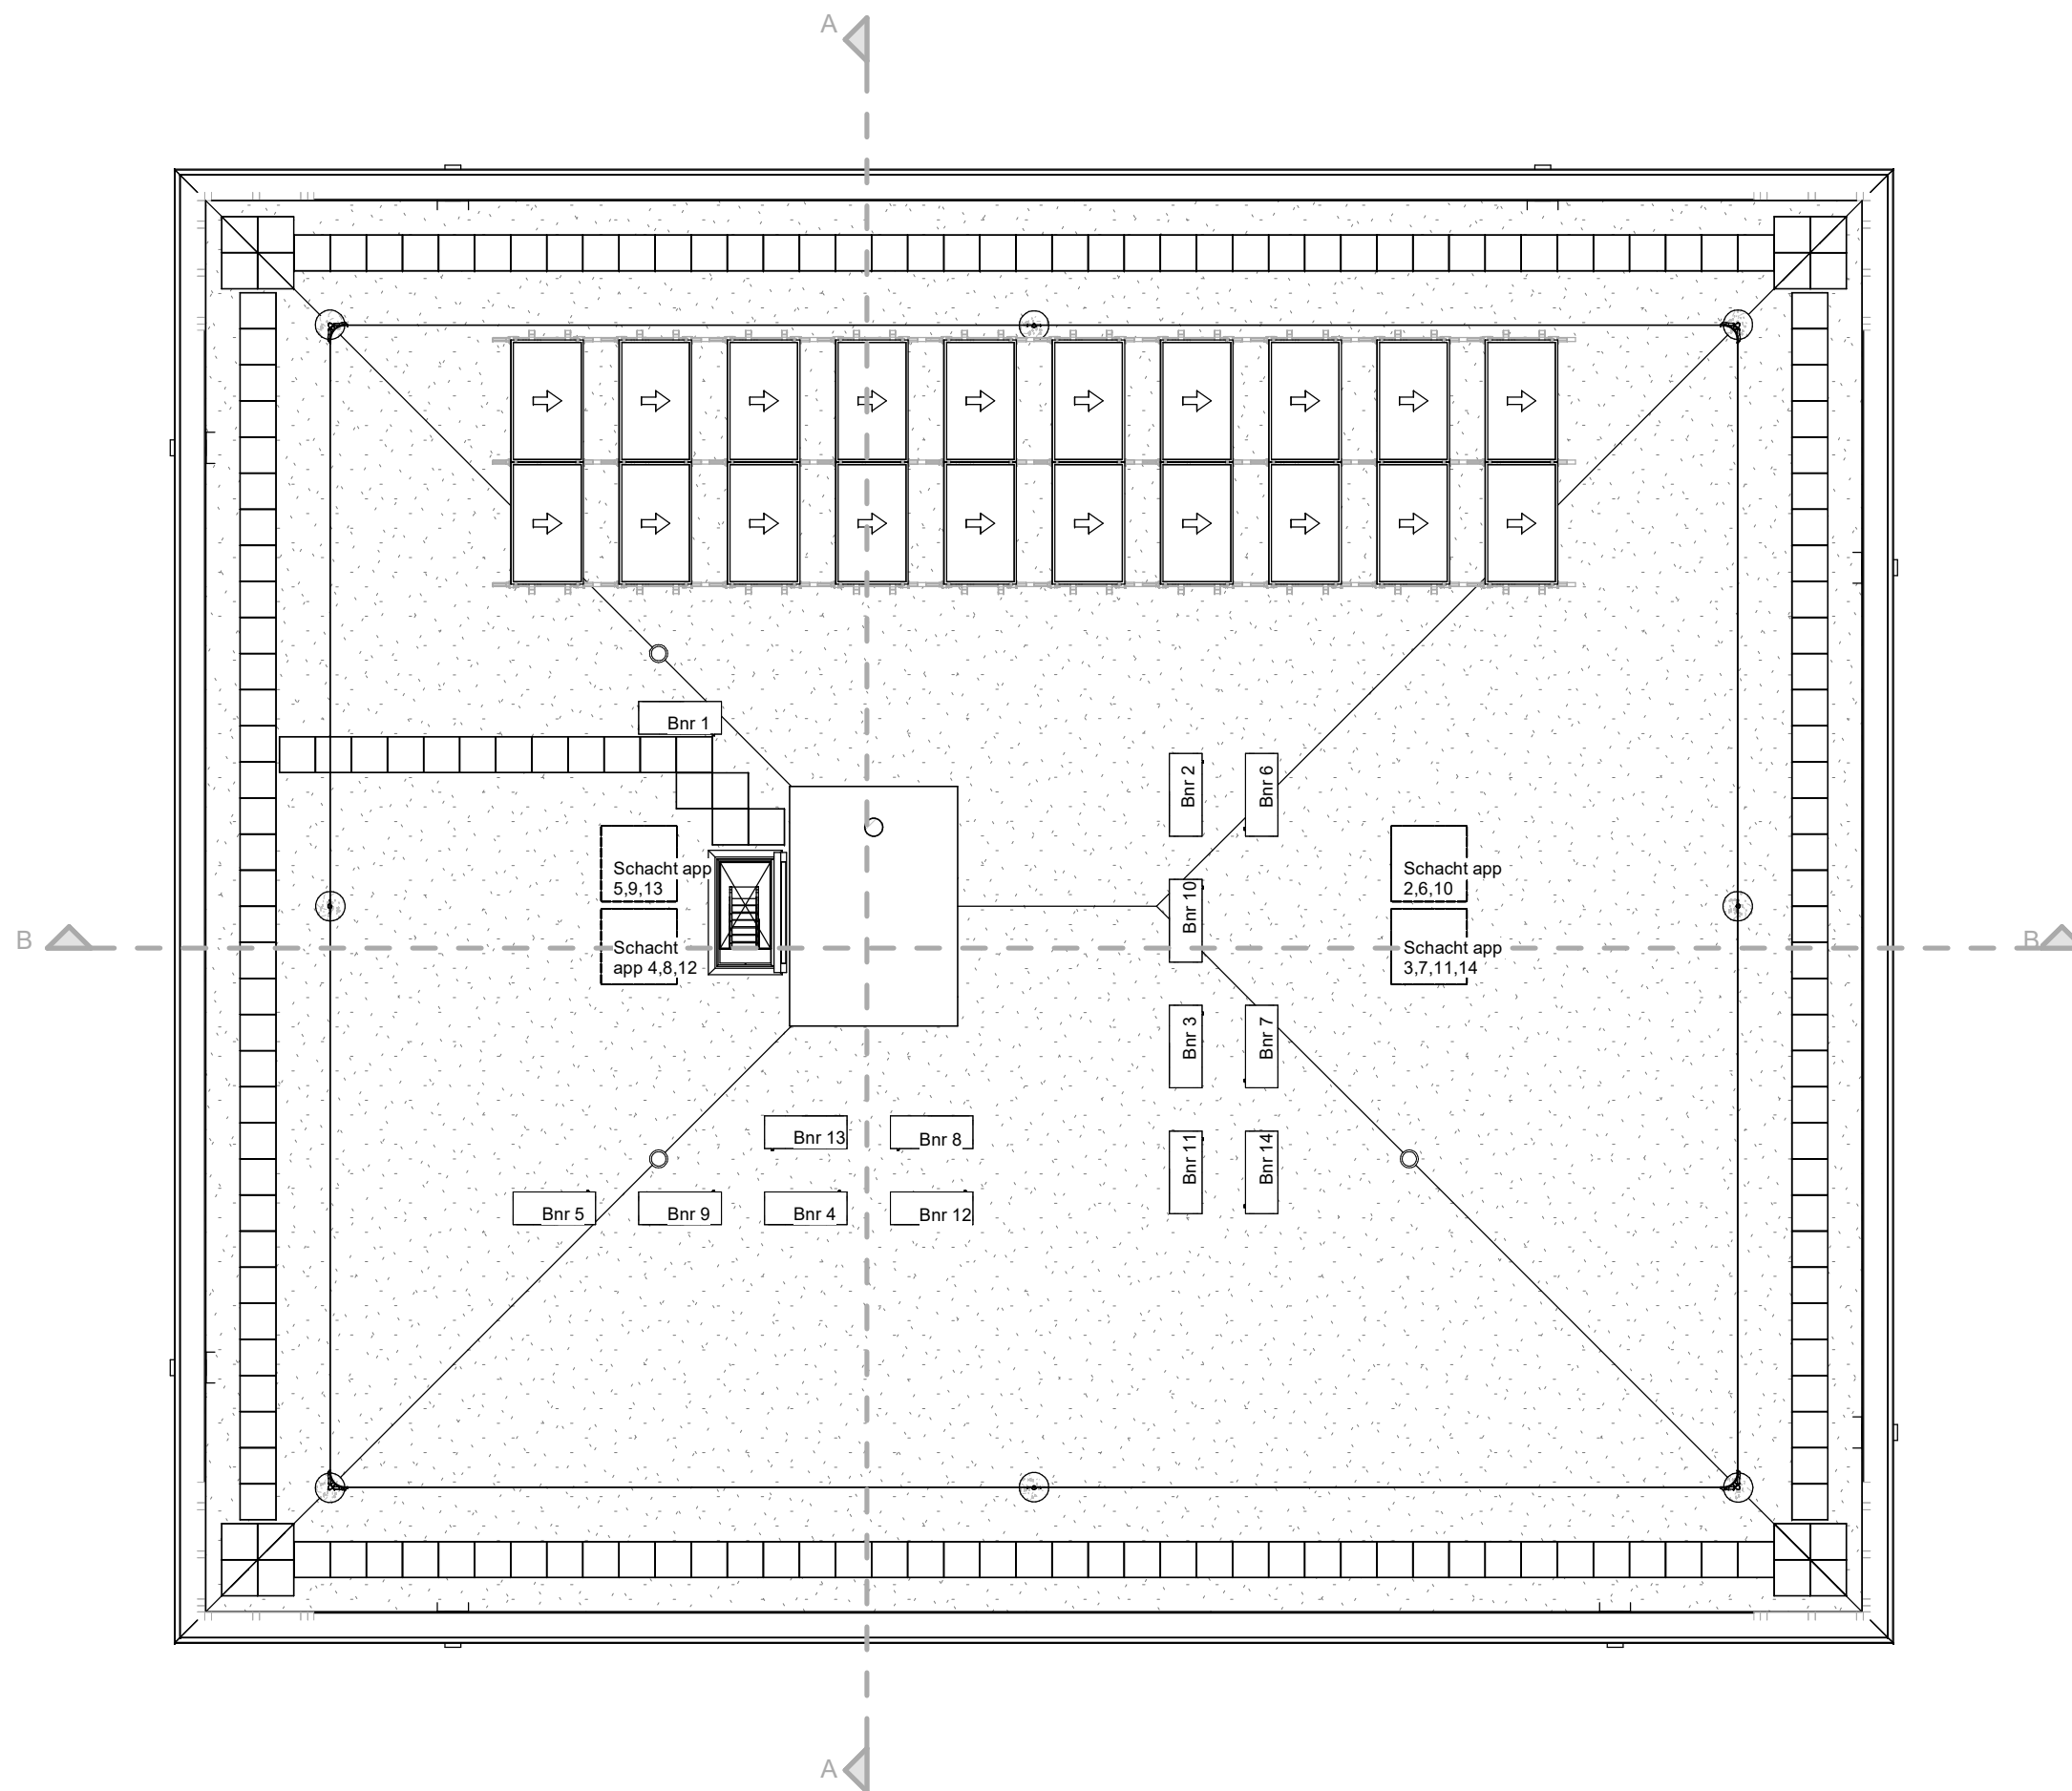

## Dakoverzicht



Project:  
Graven Es te Oldenzaal,  
42 appartementen  
Datum  
02-04-2020

Schaal  
1 : 100  
Formaat  
A3

Tekeningnummer  
**VK-08**



## Voorgevel



Project:  
Graven Es te Oldenzaal,  
42 appartementen  
Datum  
02-04-2020

Schaal  
1 : 100  
Formaat  
A3

Tekeningnummer  
**VK-09**



## Kopgevel rechts



Project:  
Graven Es te Oldenzaal,  
42 appartementen  
Datum  
02-04-2020

Schaal  
1 : 100  
Formaat  
A3

Tekeningnummer  
**VK-10**





## Achtergevel



Project:  
Graven Es te Oldenzaal,  
42 appartementen  
Datum  
13-10-2020

Schaal  
1 : 100  
Formaat  
A3

Tekeningnummer  
**VK-11**




Kopgevel links



Project:  
Graven Es te Oldenzaal,  
42 appartementen  
Datum  
02-04-2020

Schaal  
1 : 100  
Formaat  
A3

Tekeningnummer  
**VK-12**

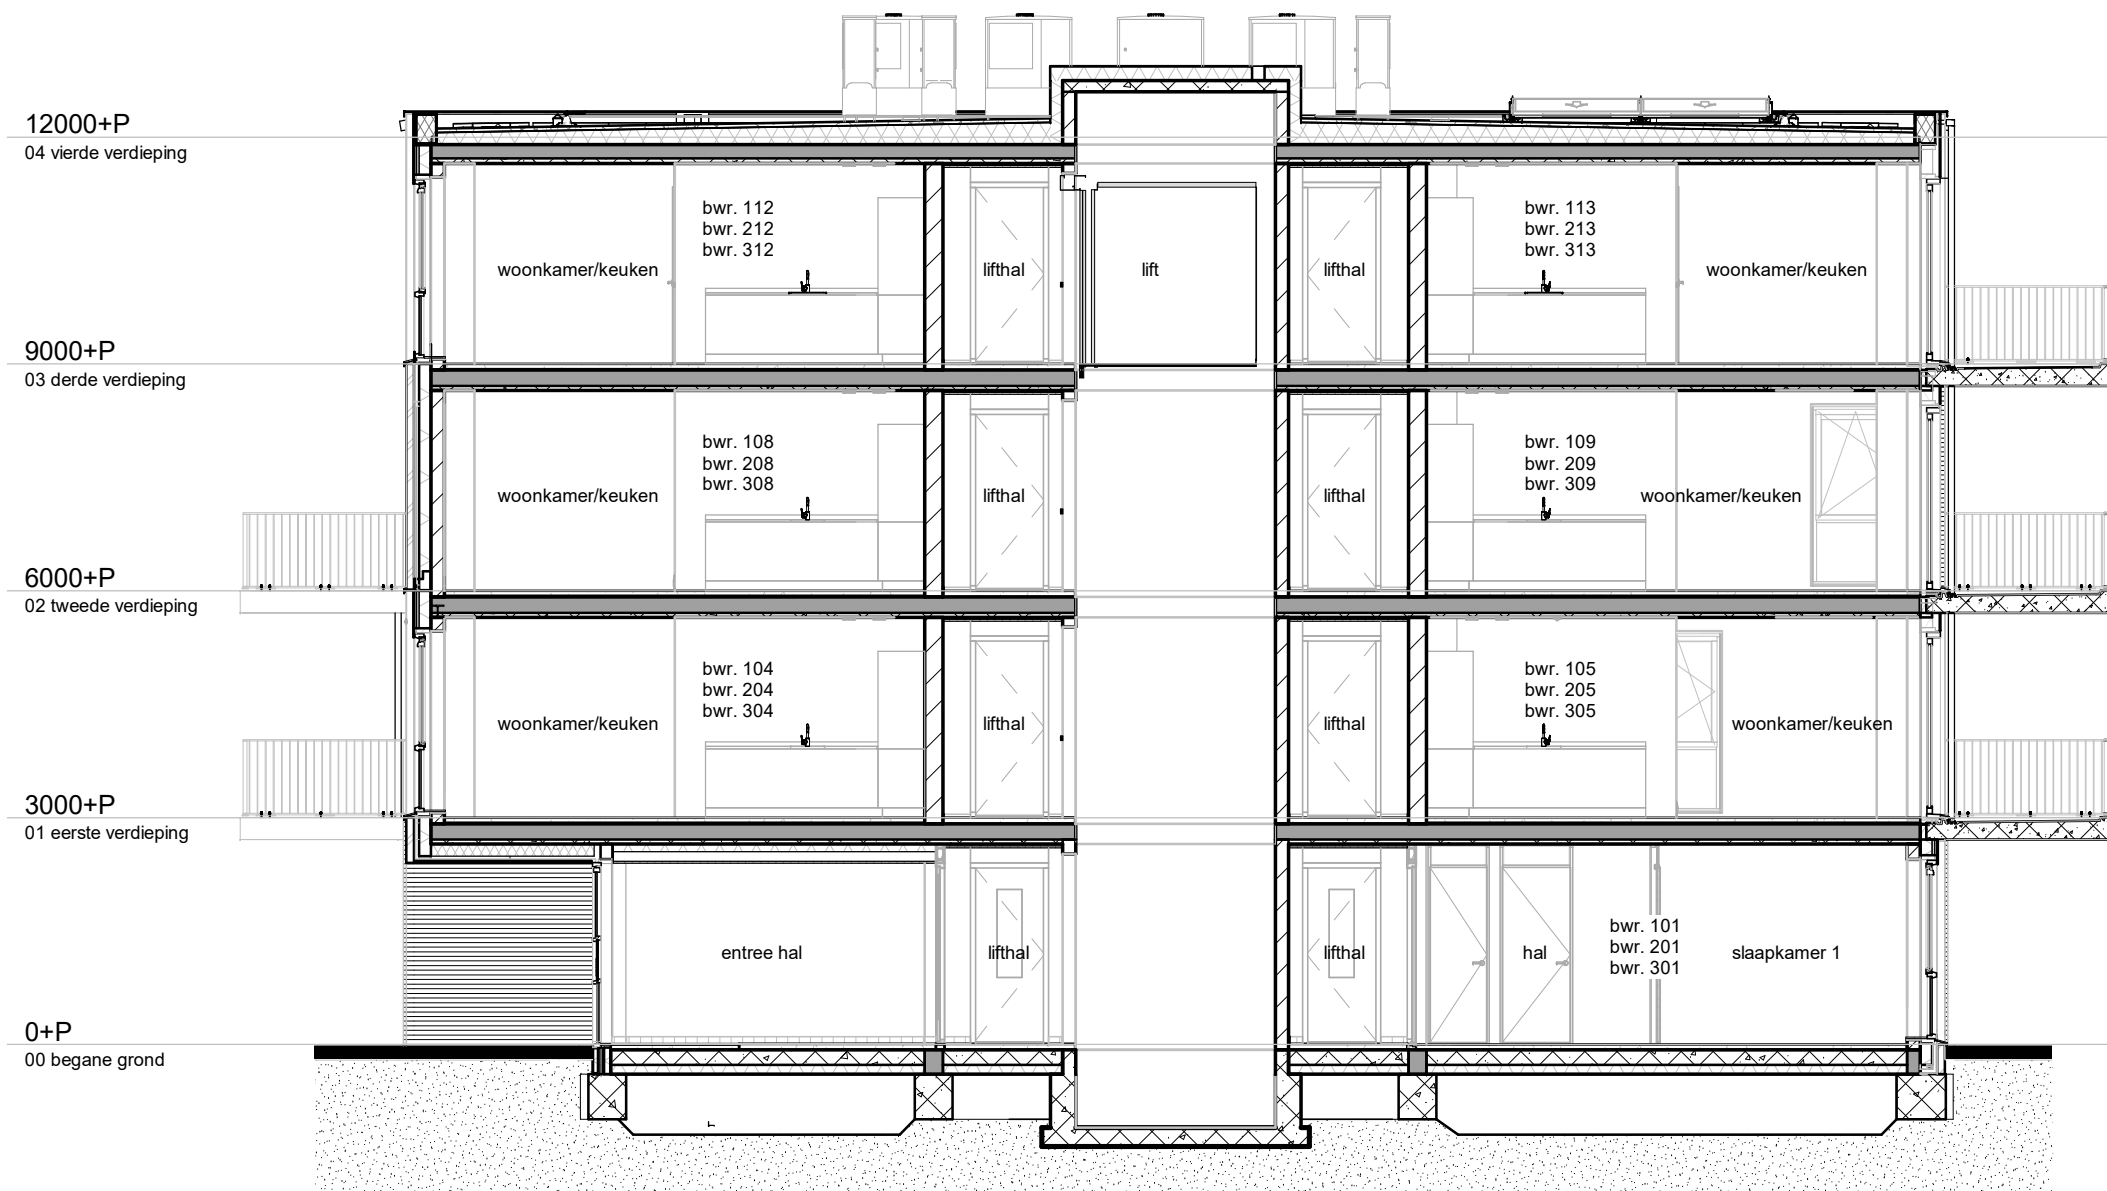

Doorsnede A-A




Project:  
Graven Es te Oldenzaal,  
42 appartementen  
Datum  
02-04-2020

Schaal  
1 : 100  
Formaat  
A3

Tekeningnummer

VK-13

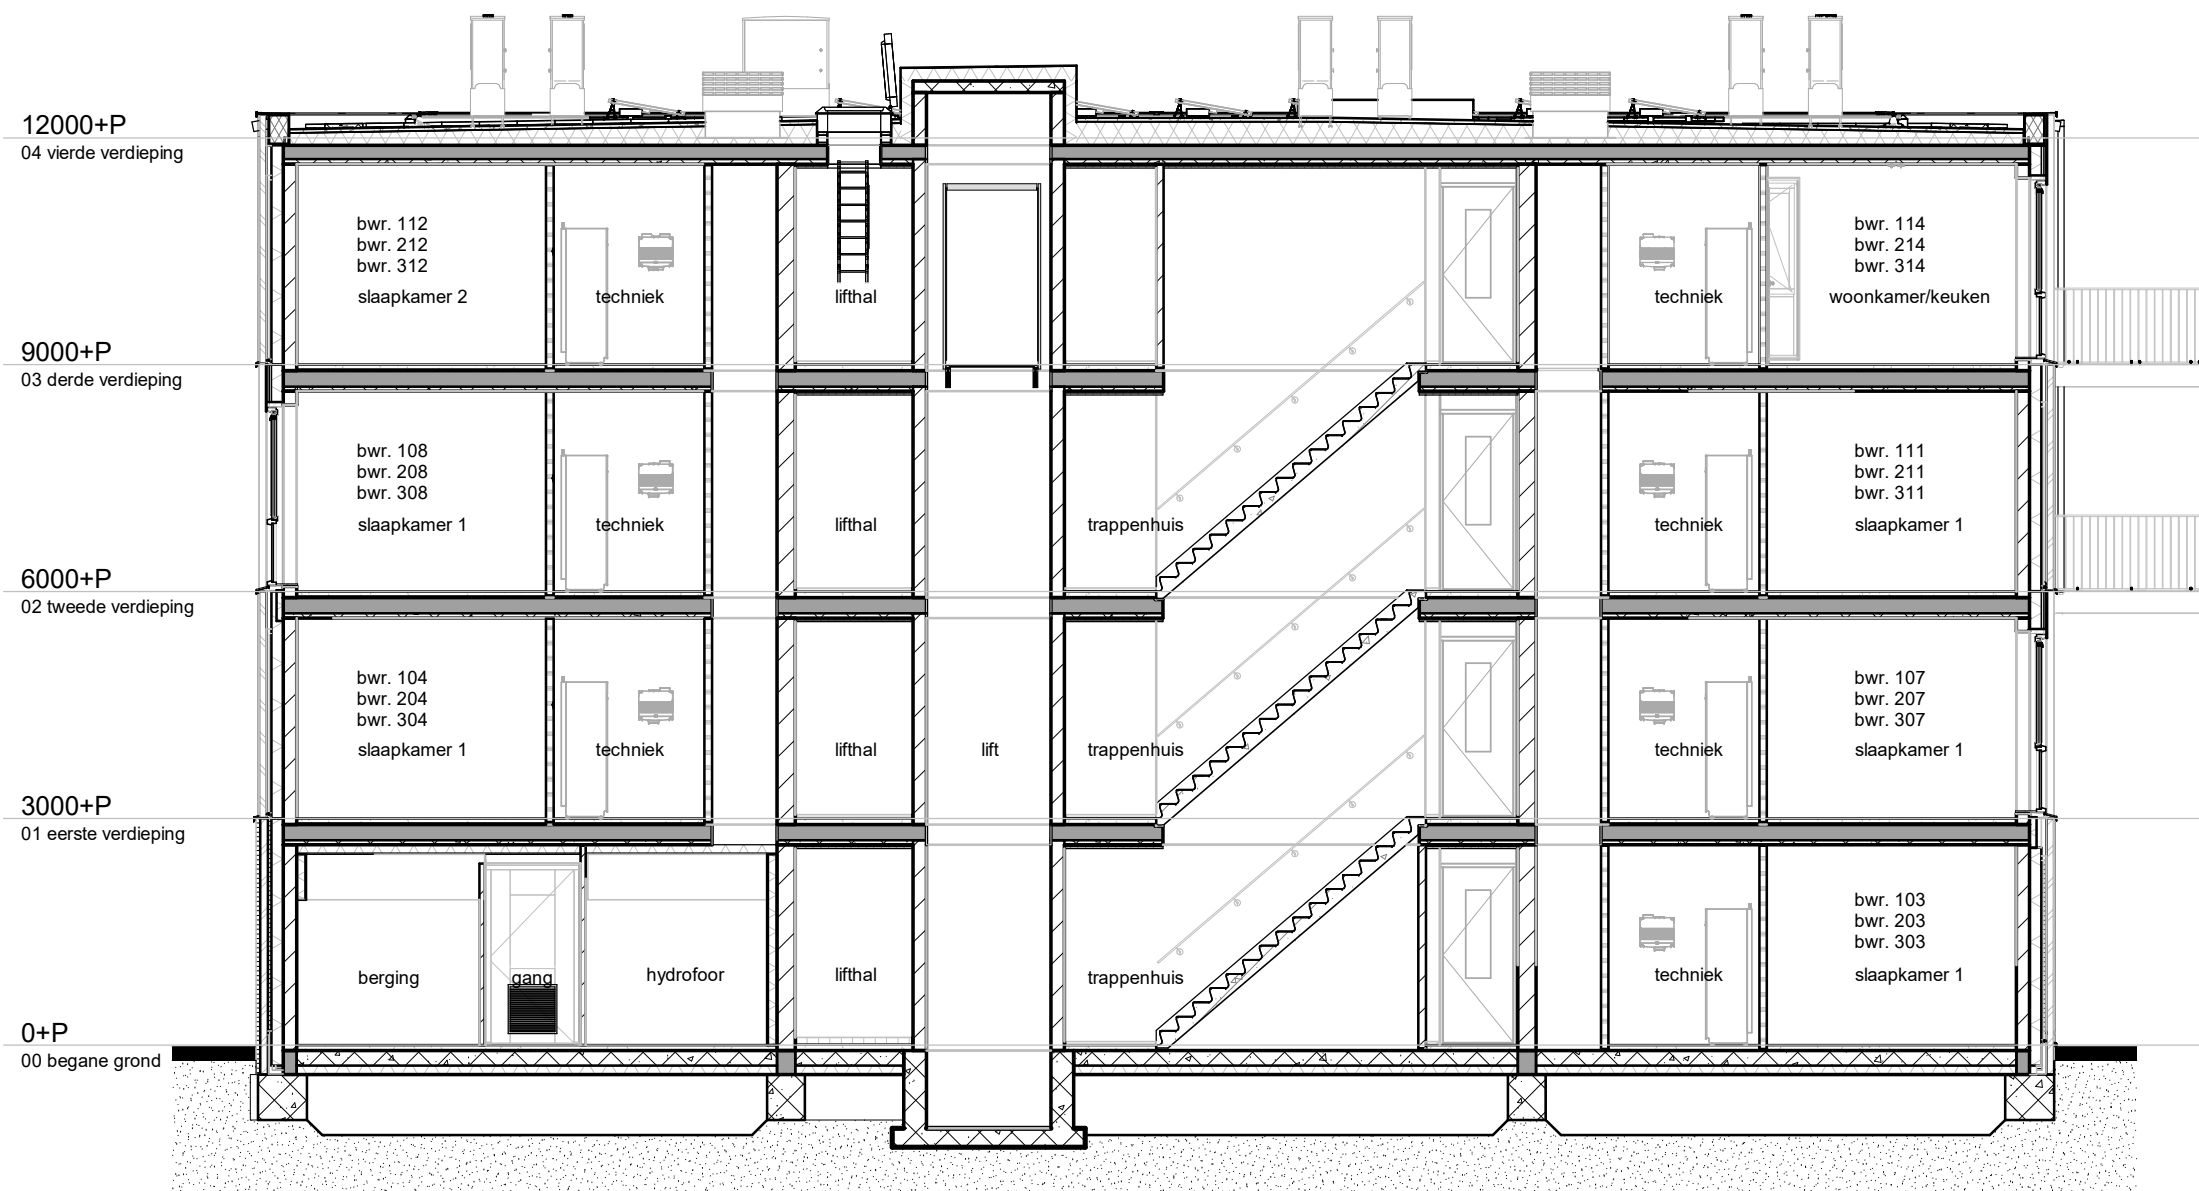

Doorsnede B-B



Project:  
Graven Es te Oldenzaal,  
42 appartementen  
Datum  
02-04-2020

Schaal  
1 : 100  
Formaat  
A3


Tekeningnummer  
**VK-14**









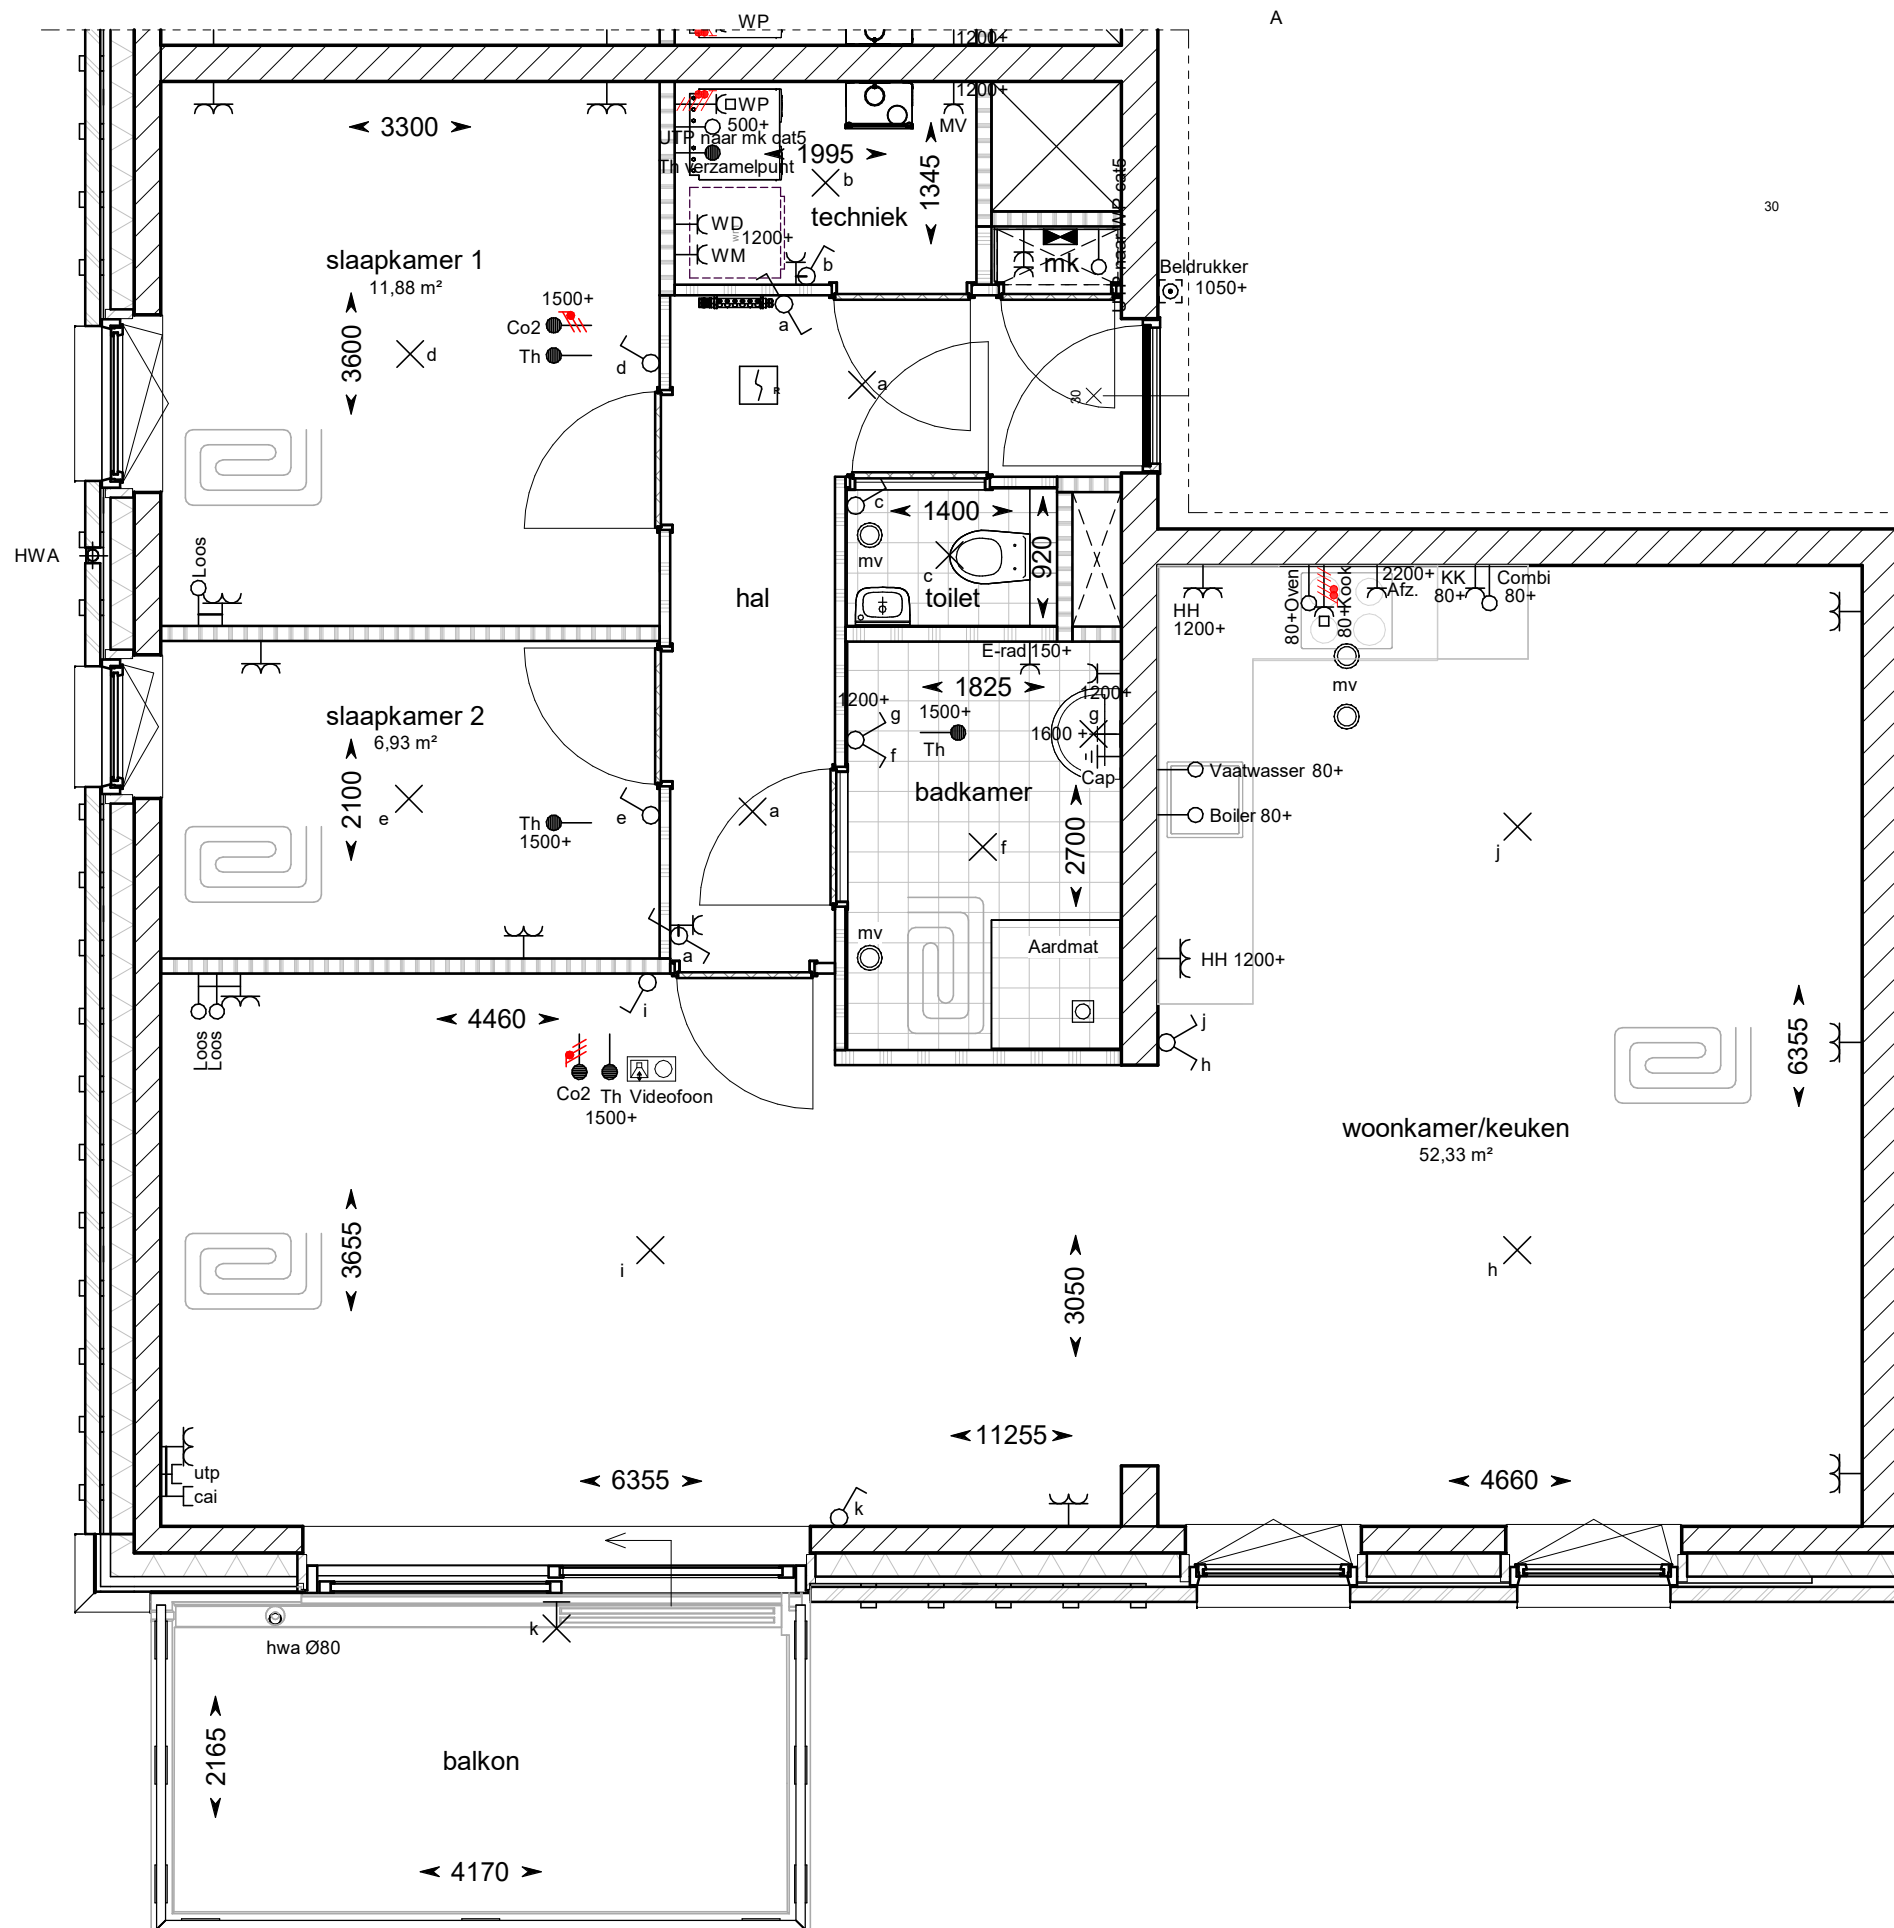

Bouwnummer 104, 204, 304




Project:  
Graven Es te Oldenzaal,  
42 appartementen  
Datum  
02-04-2020

Schaal  
1 : 50  
Formaat  
A3

Tekeningnummer

VK-18

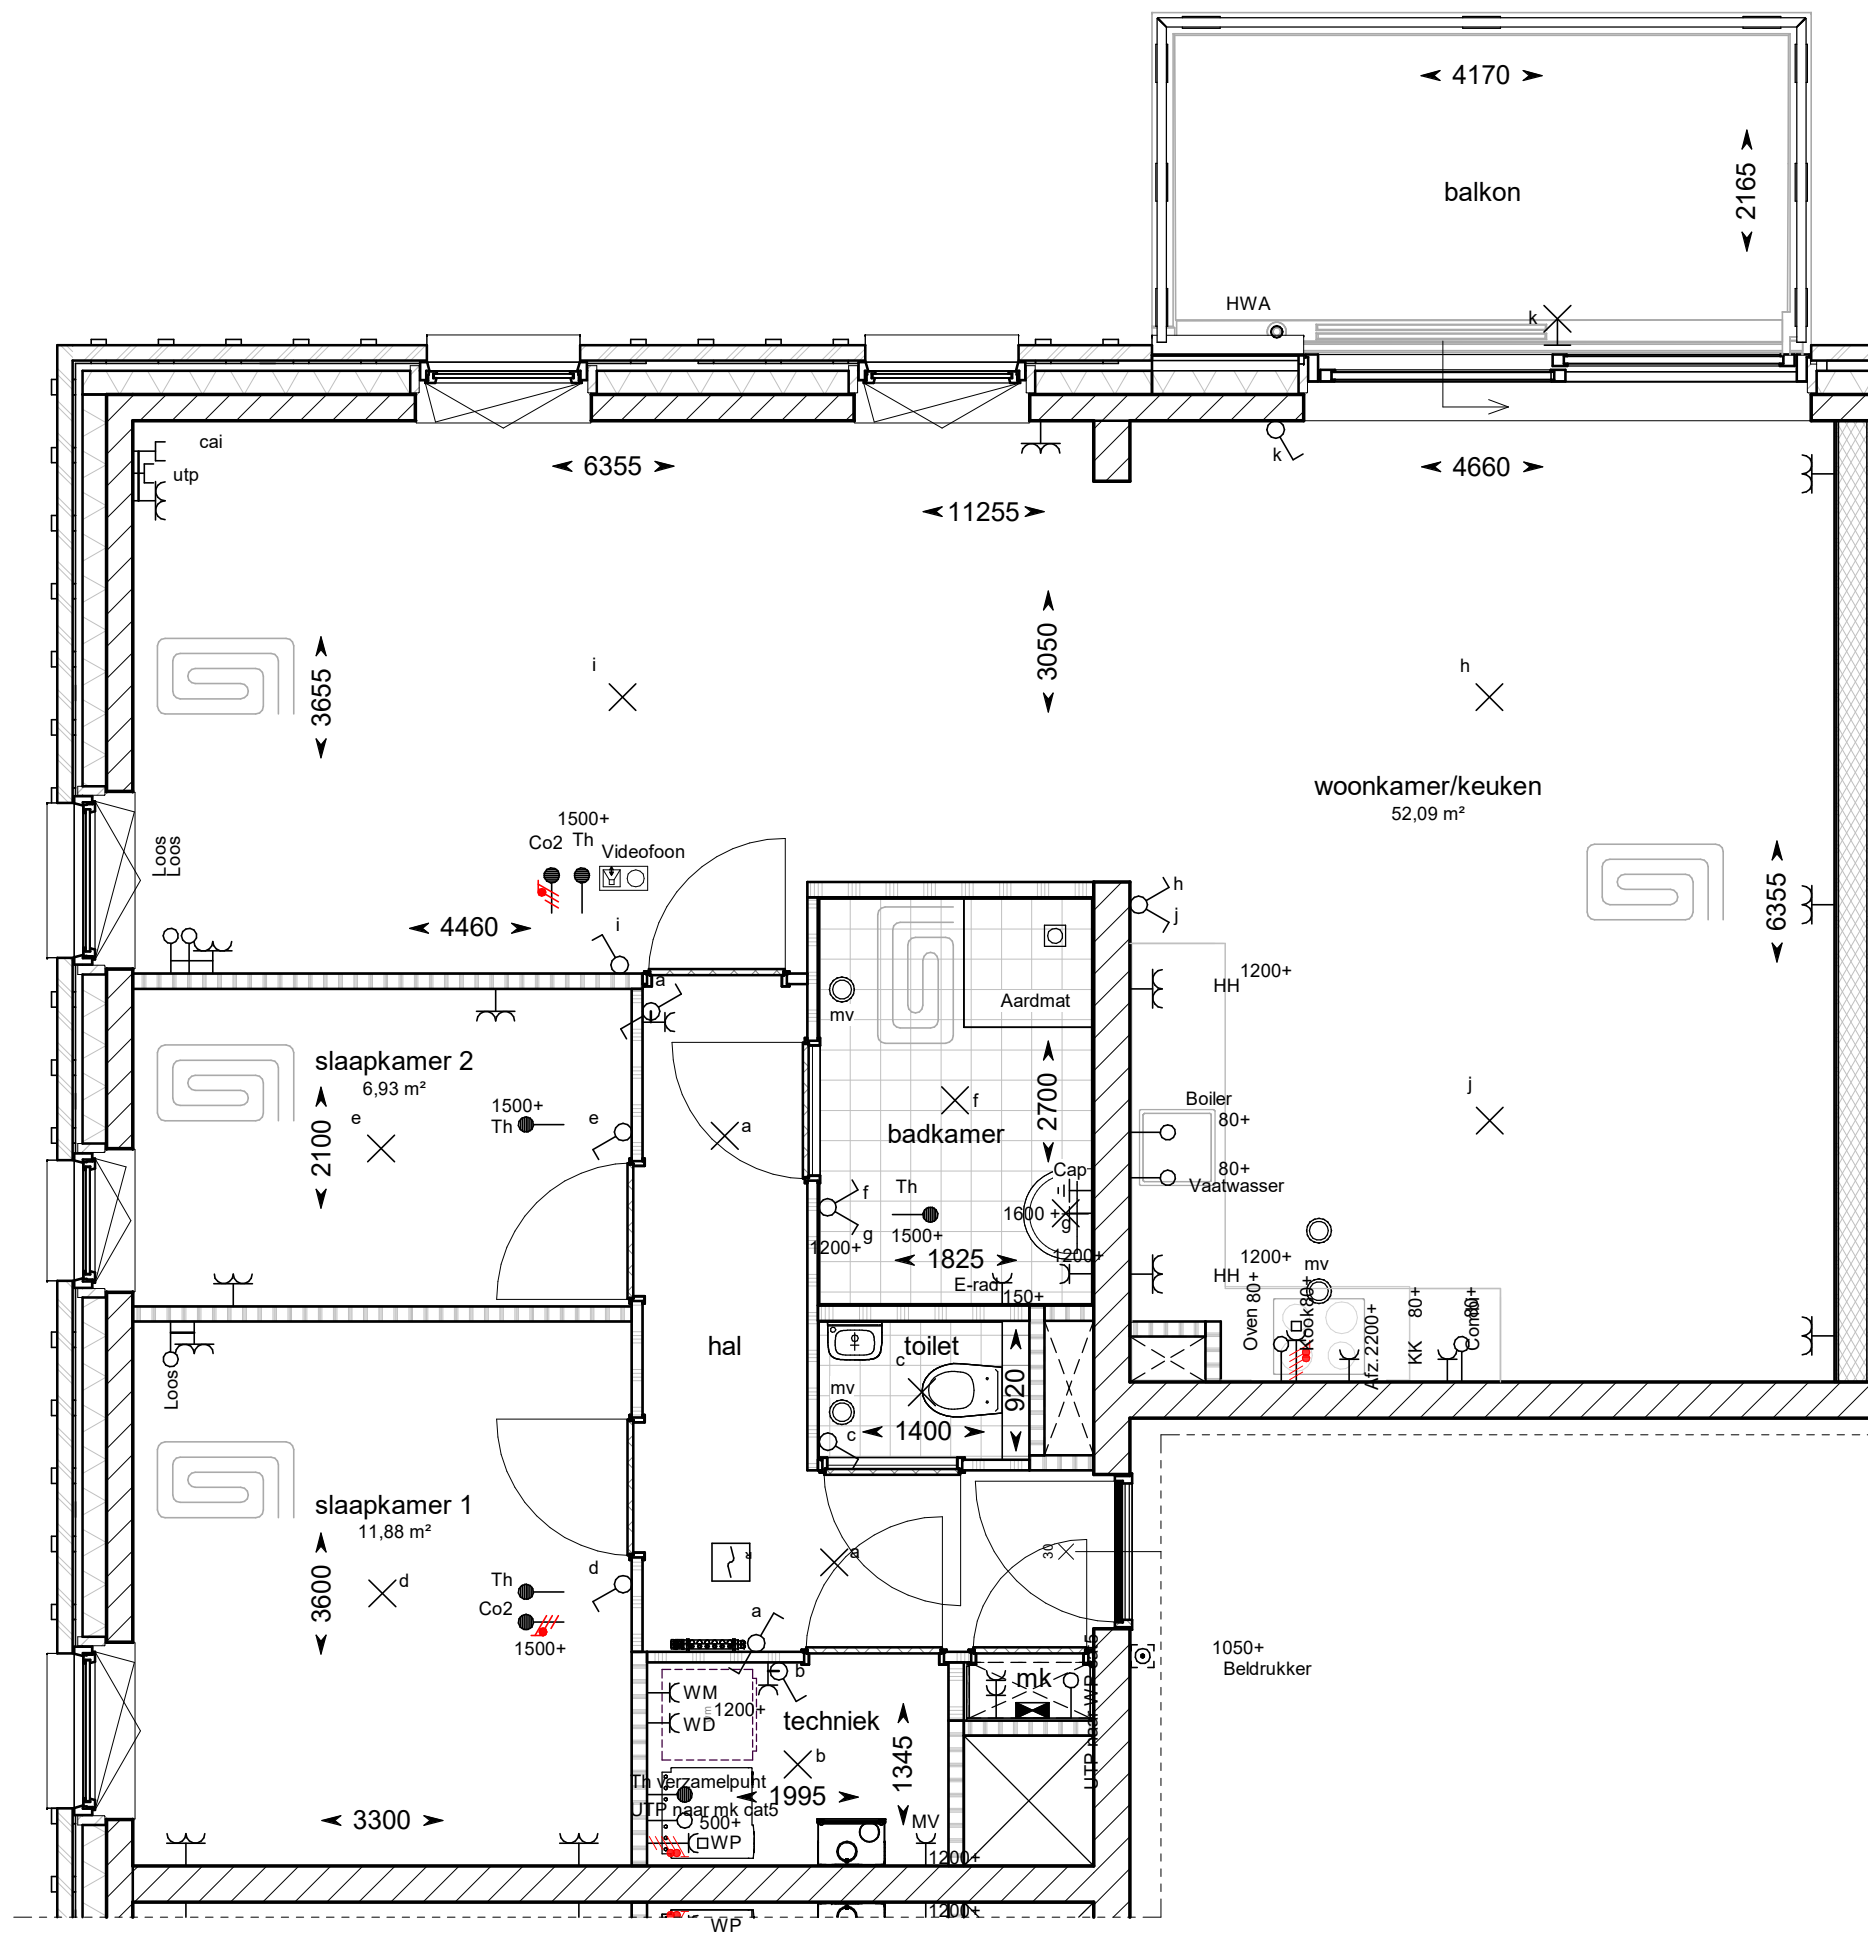


Bouwnummer 105, 205, 305



Project: Graven Es te Oldenzaal, 42 appartementen  
 Datum: 02-04-2020  
 Schaal: 1 : 50  
 Formaat: A3

Tekeningnummer  
**VK-19**

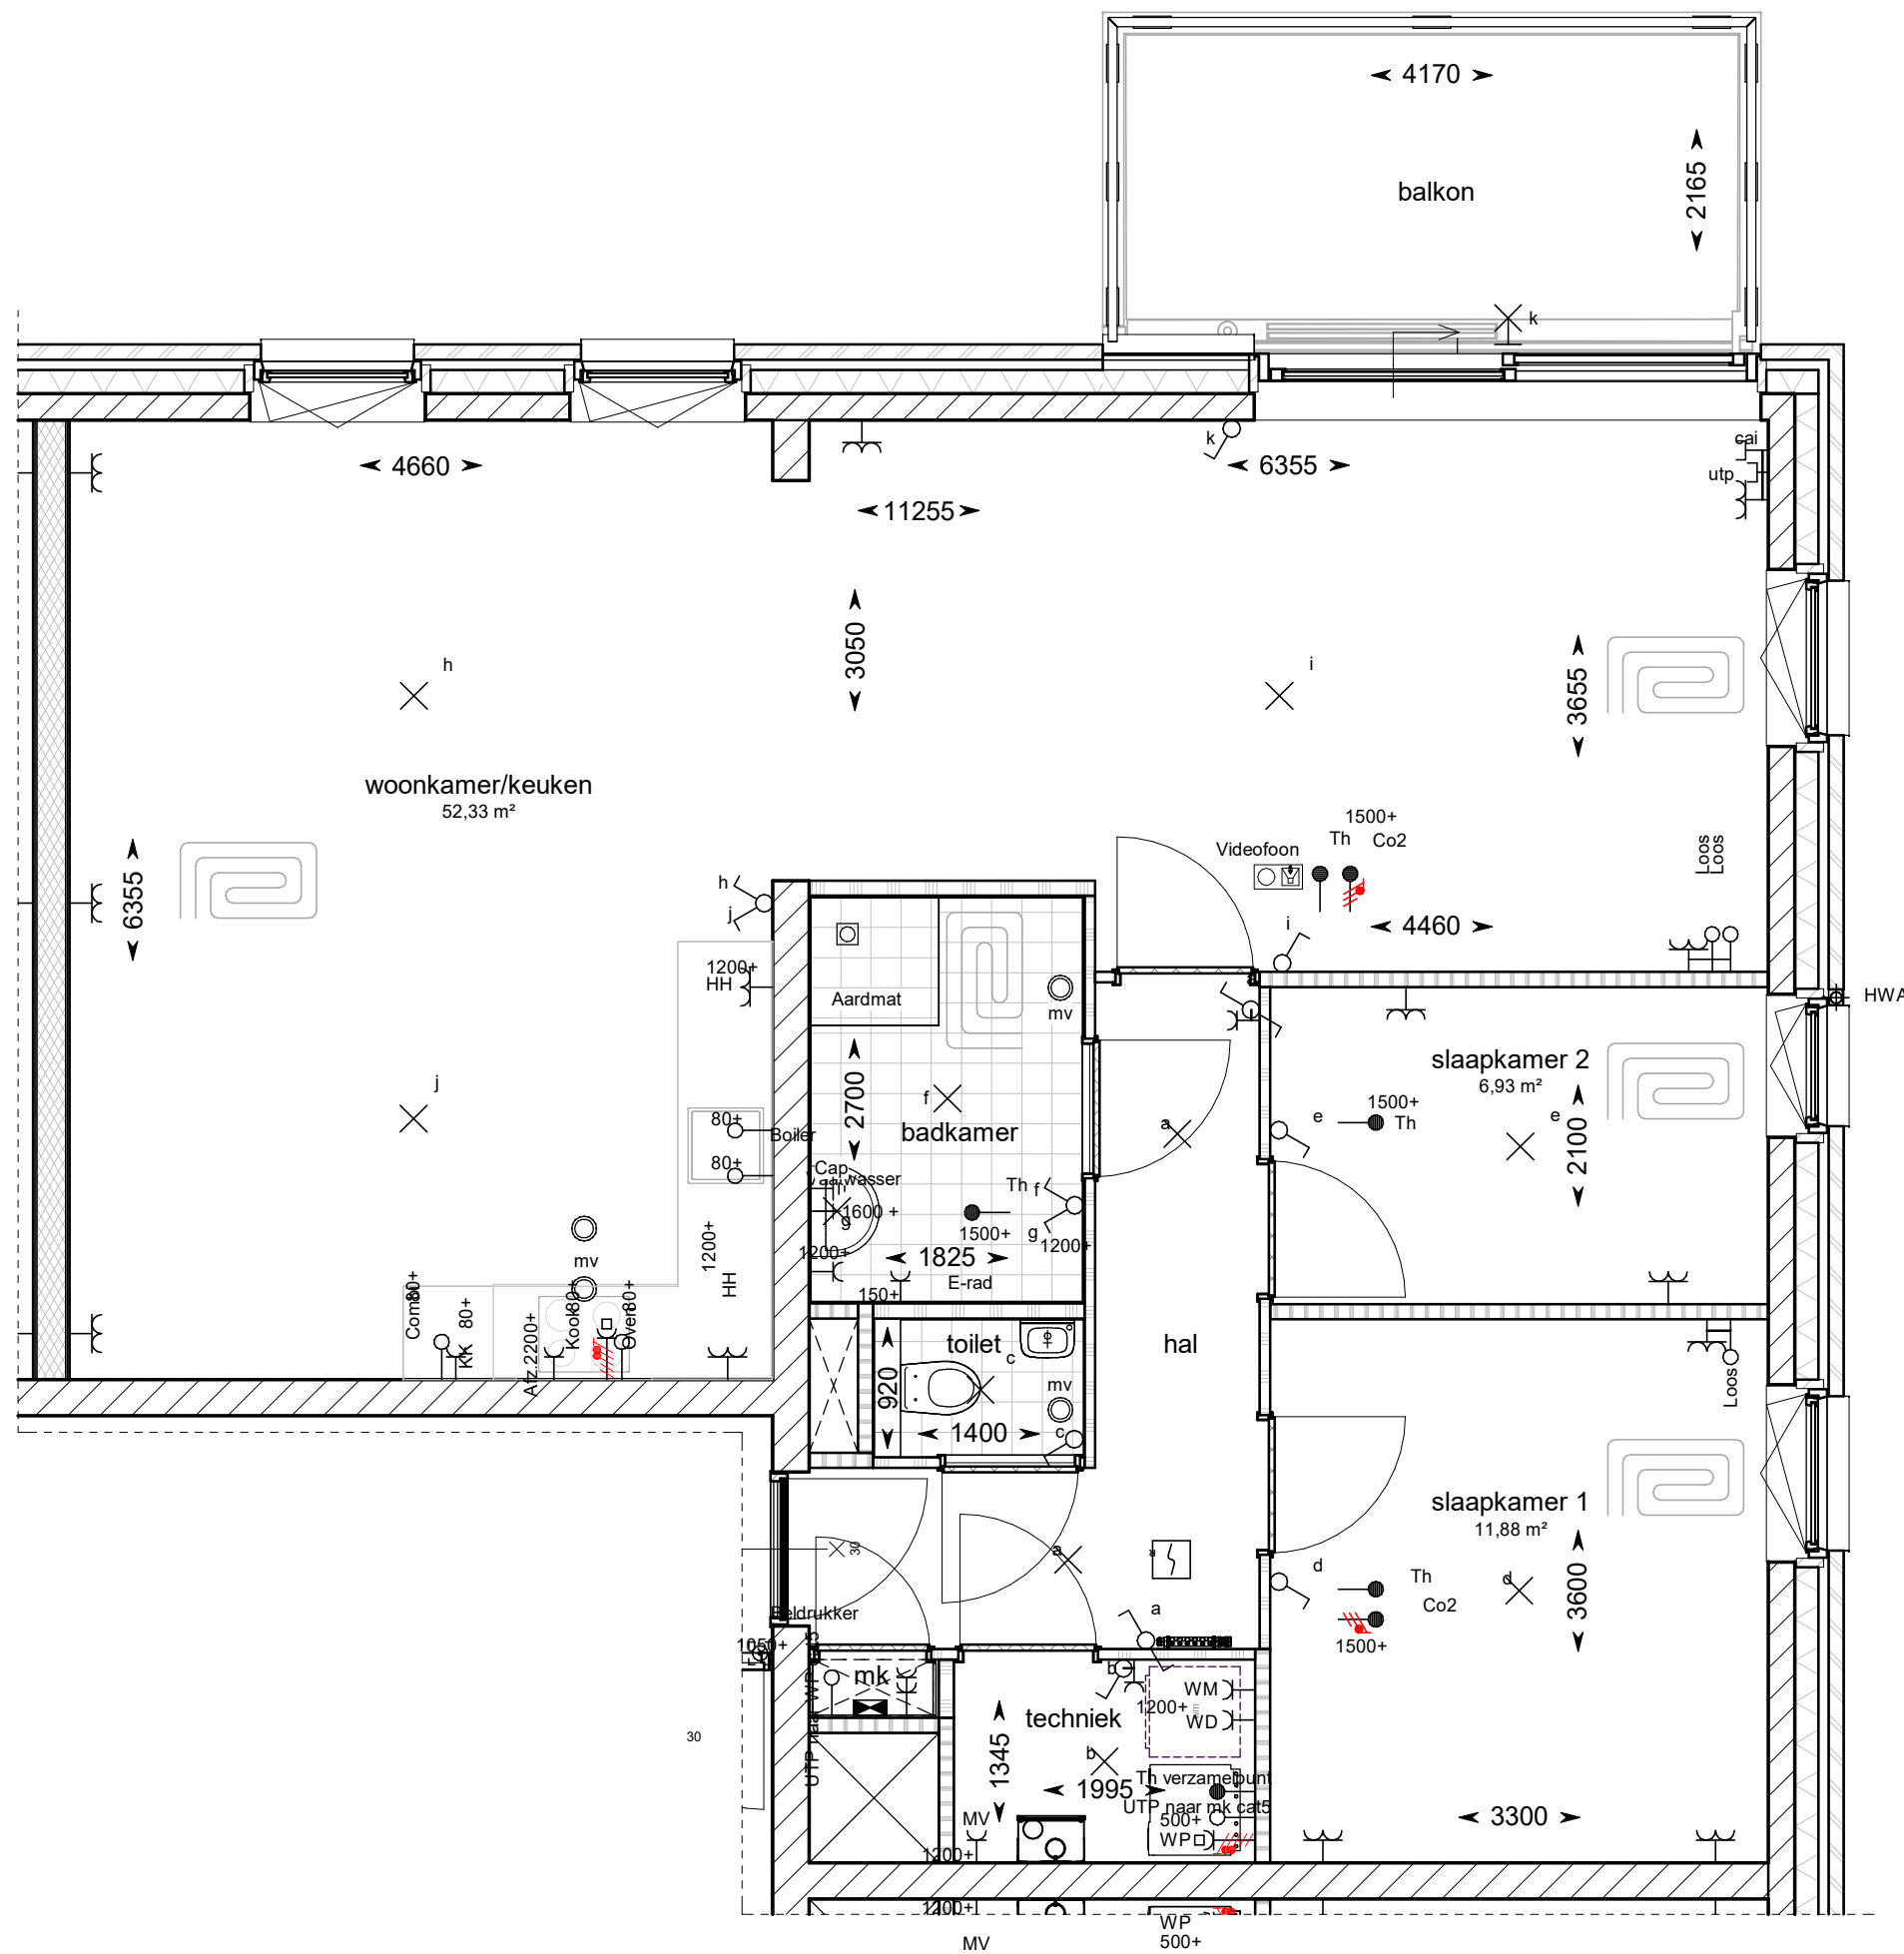

Bouwnummer 106, 206, 306



Project:  
Graven Es te Oldenzaal,  
42 appartementen  
Datum  
02-04-2020

Schaal  
1 : 50  
Formaat  
A3


Tekeningnummer

VK-20







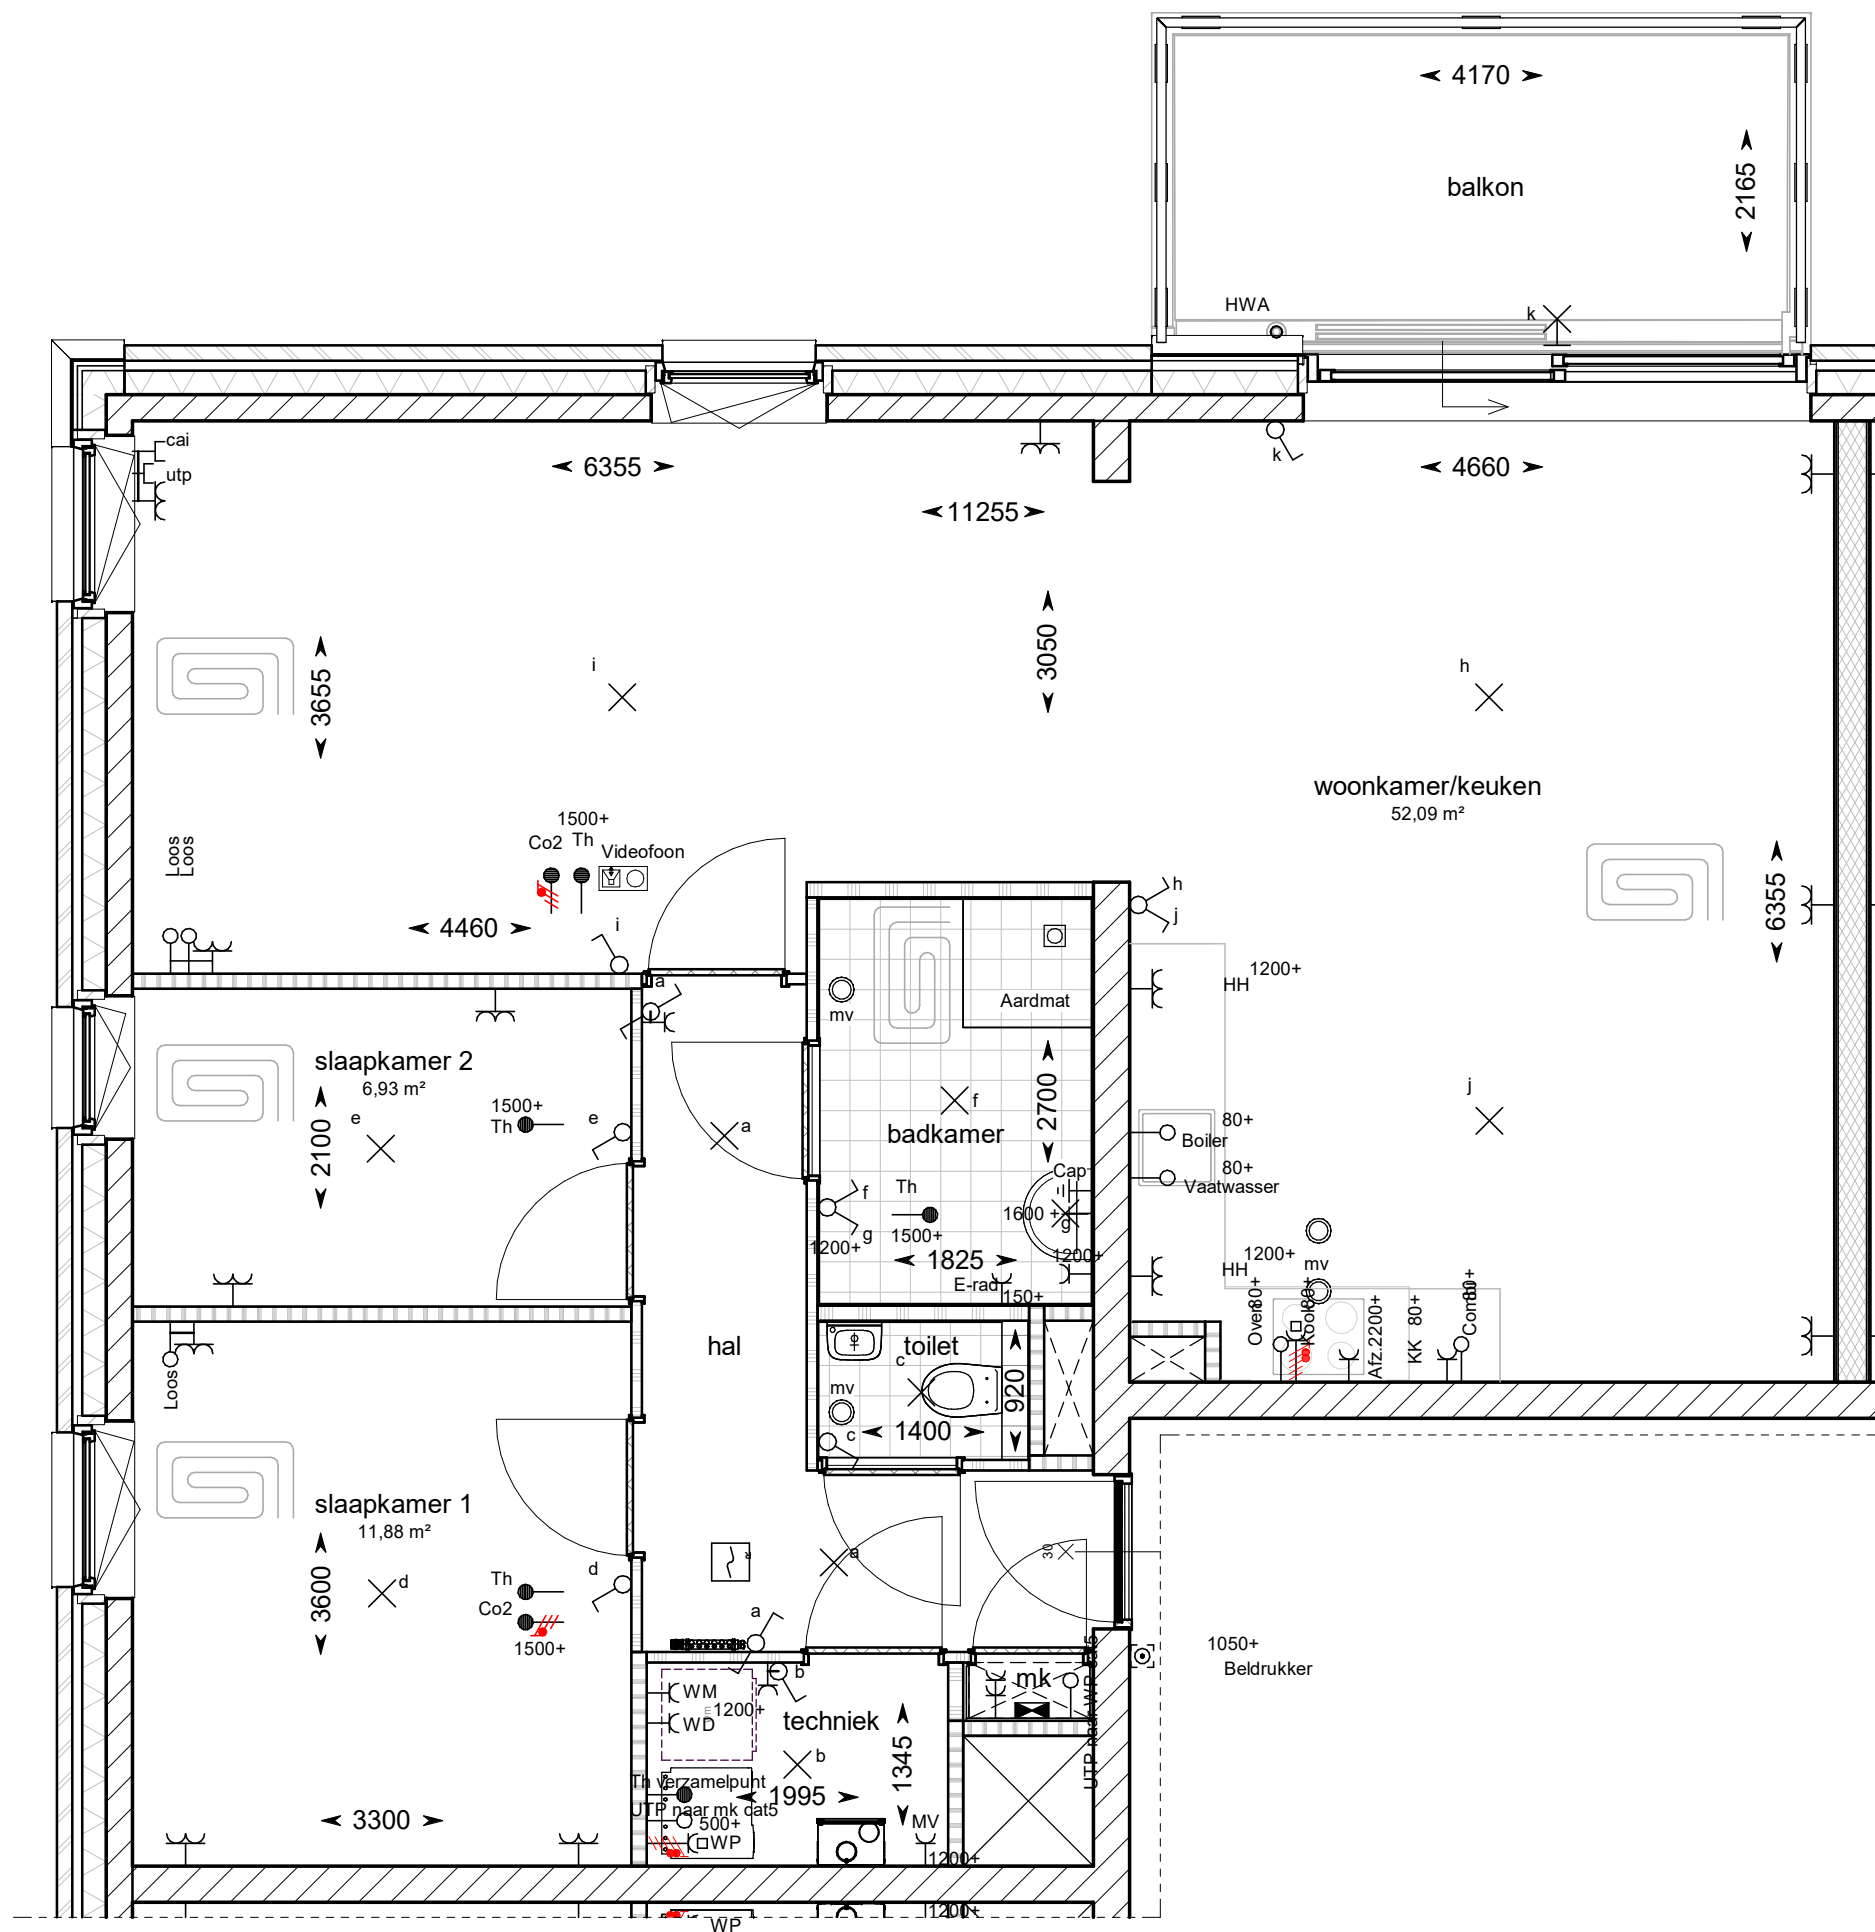

Bouwnummer 109, 209, 309




Project:  
Graven Es te Oldenzaal,  
42 appartementen  
Datum  
02-04-2020

Schaal  
1 : 50  
Formaat  
A3

Tekeningnummer

VK-23

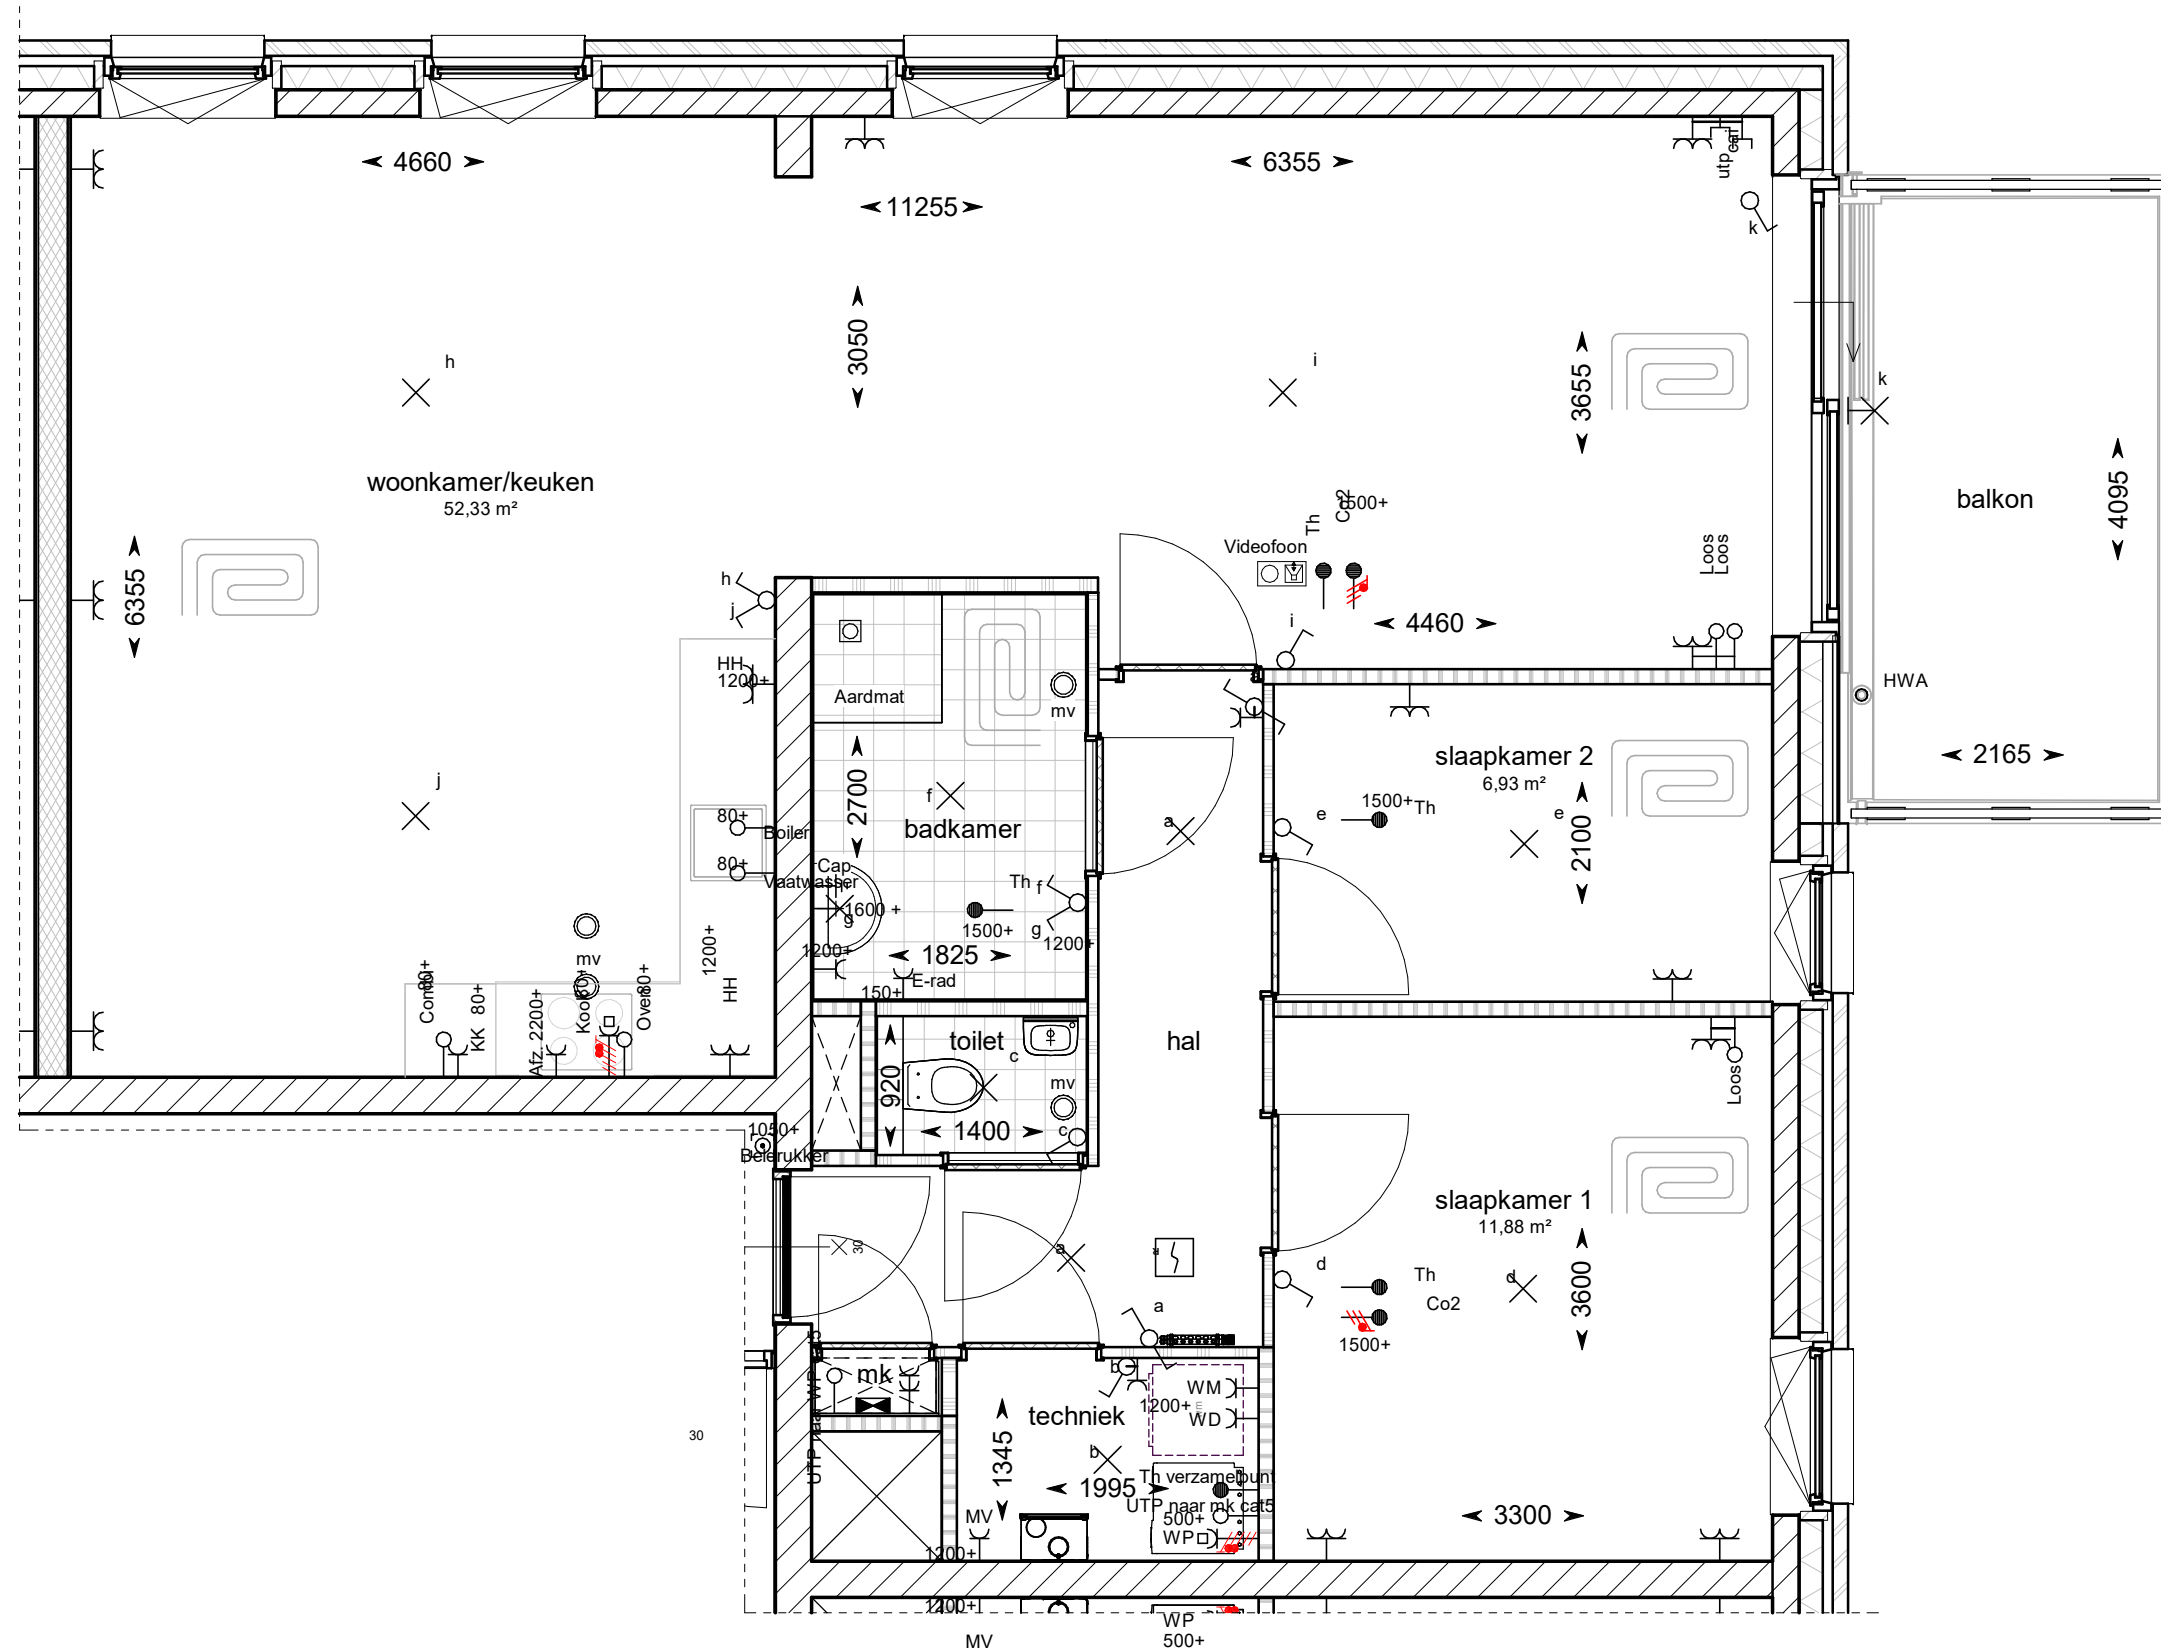


Bouwnummer 110, 210, 310



Project: Graven Es te Oldenzaal, 42 appartementen  
 Datum: 02-04-2020  
 Schaal: 1 : 50  
 Formaat: A3

Tekeningnummer

VK-24

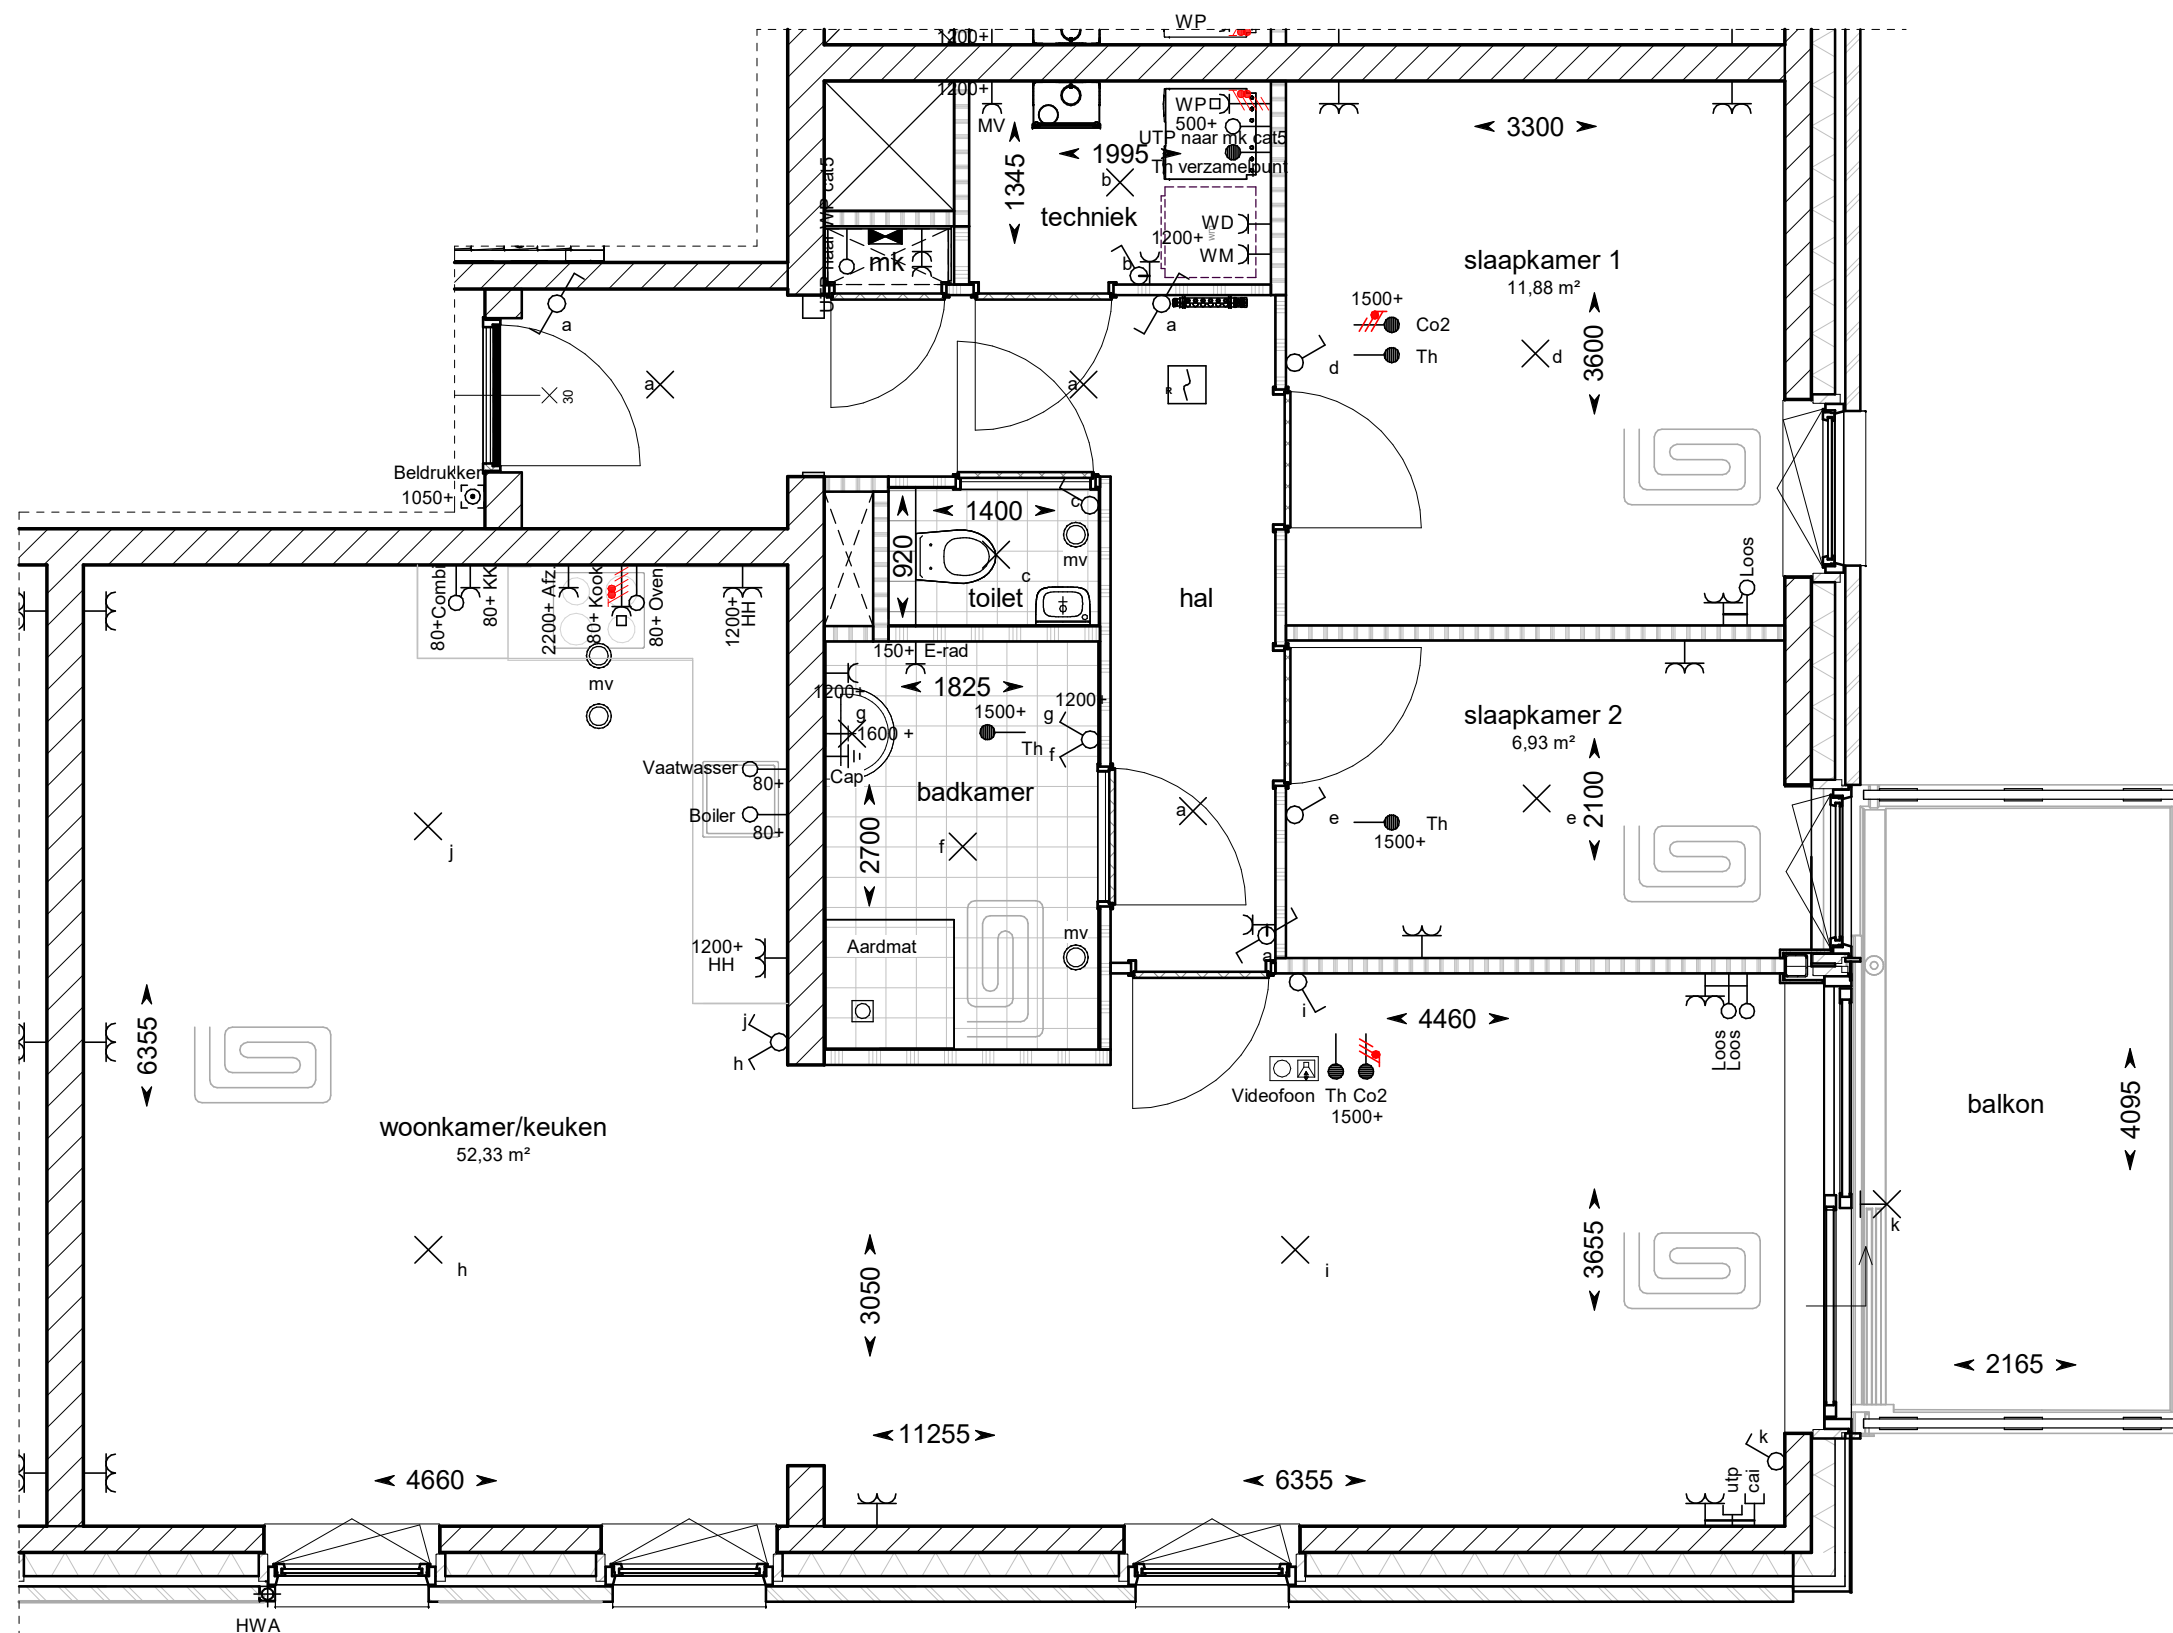


Bouwnummer 111, 211, 311



Project:  
Graven Es te Oldenzaal,  
42 appartementen  
Datum  
30-10-2020

Schaal  
1 : 50  
Formaat  
A3

Tekeningnummer  
VK-25

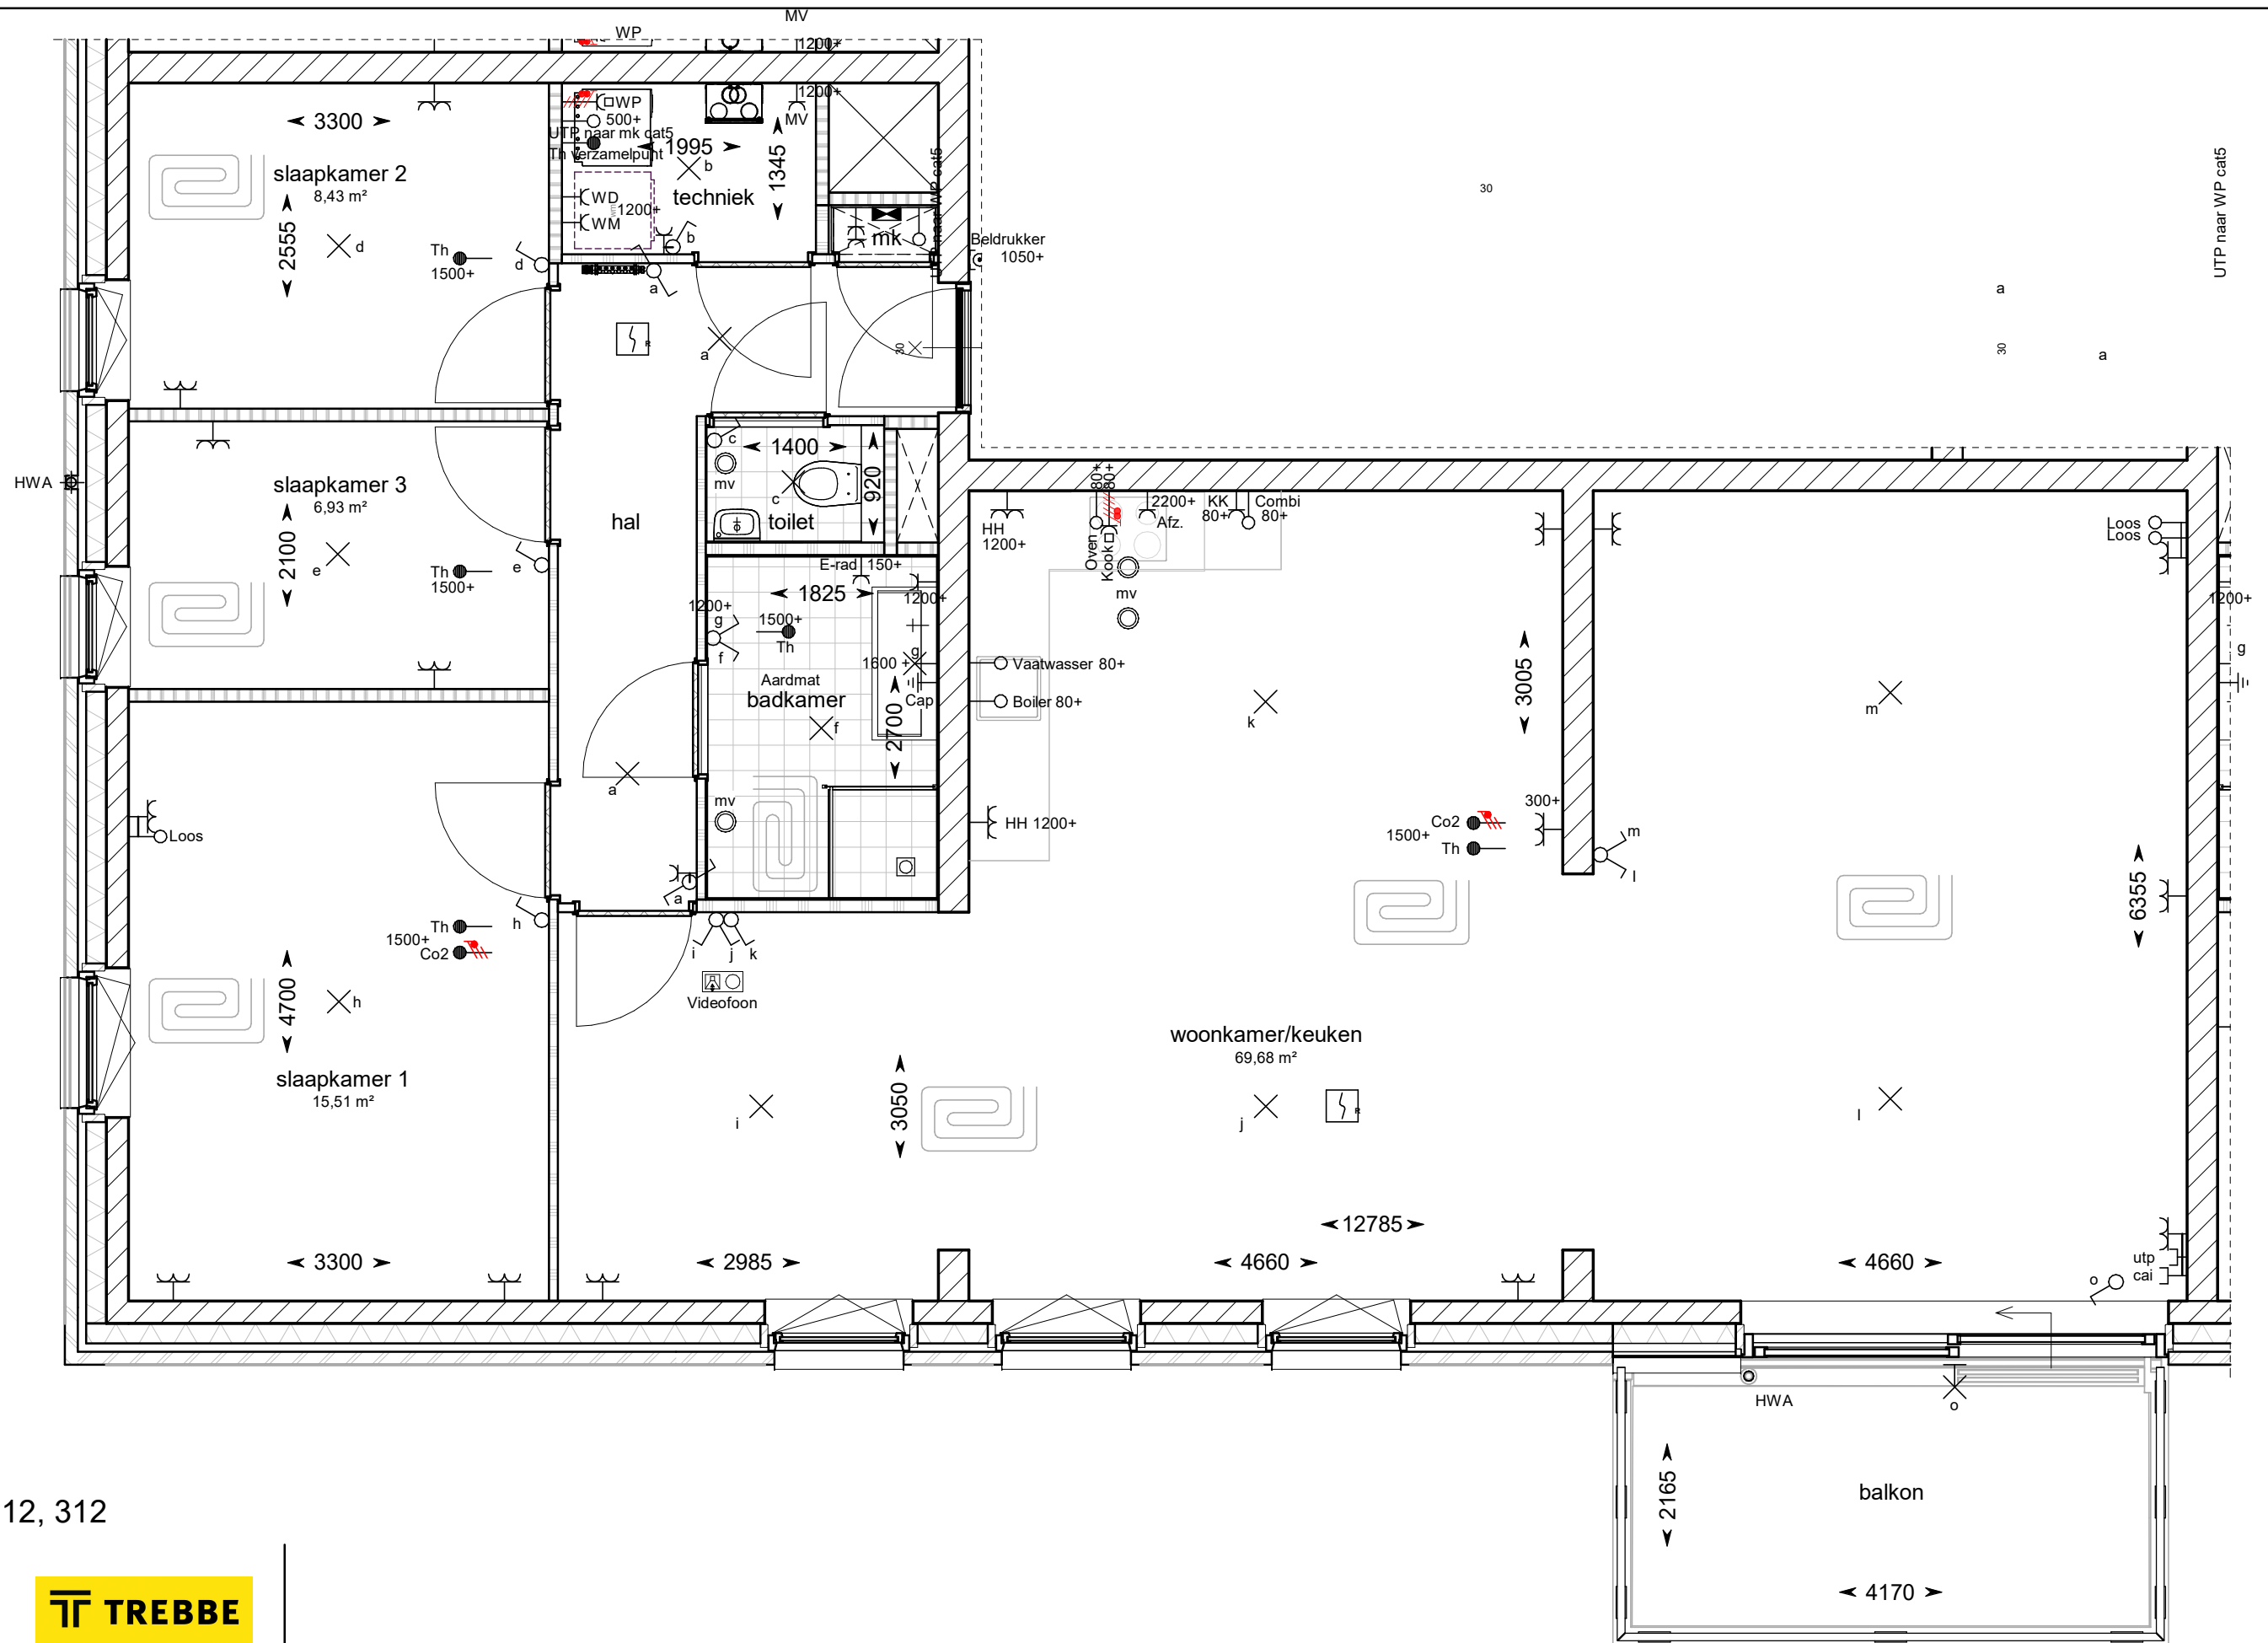


Bouwnummer 112, 212, 312



Project:  
Graven Es te Oldenzaal,  
42 appartementen  
Datum  
02-04-2020

Schaal  
1 : 50  
Tekeningnummer  
VK-26  
Formaat  
A3

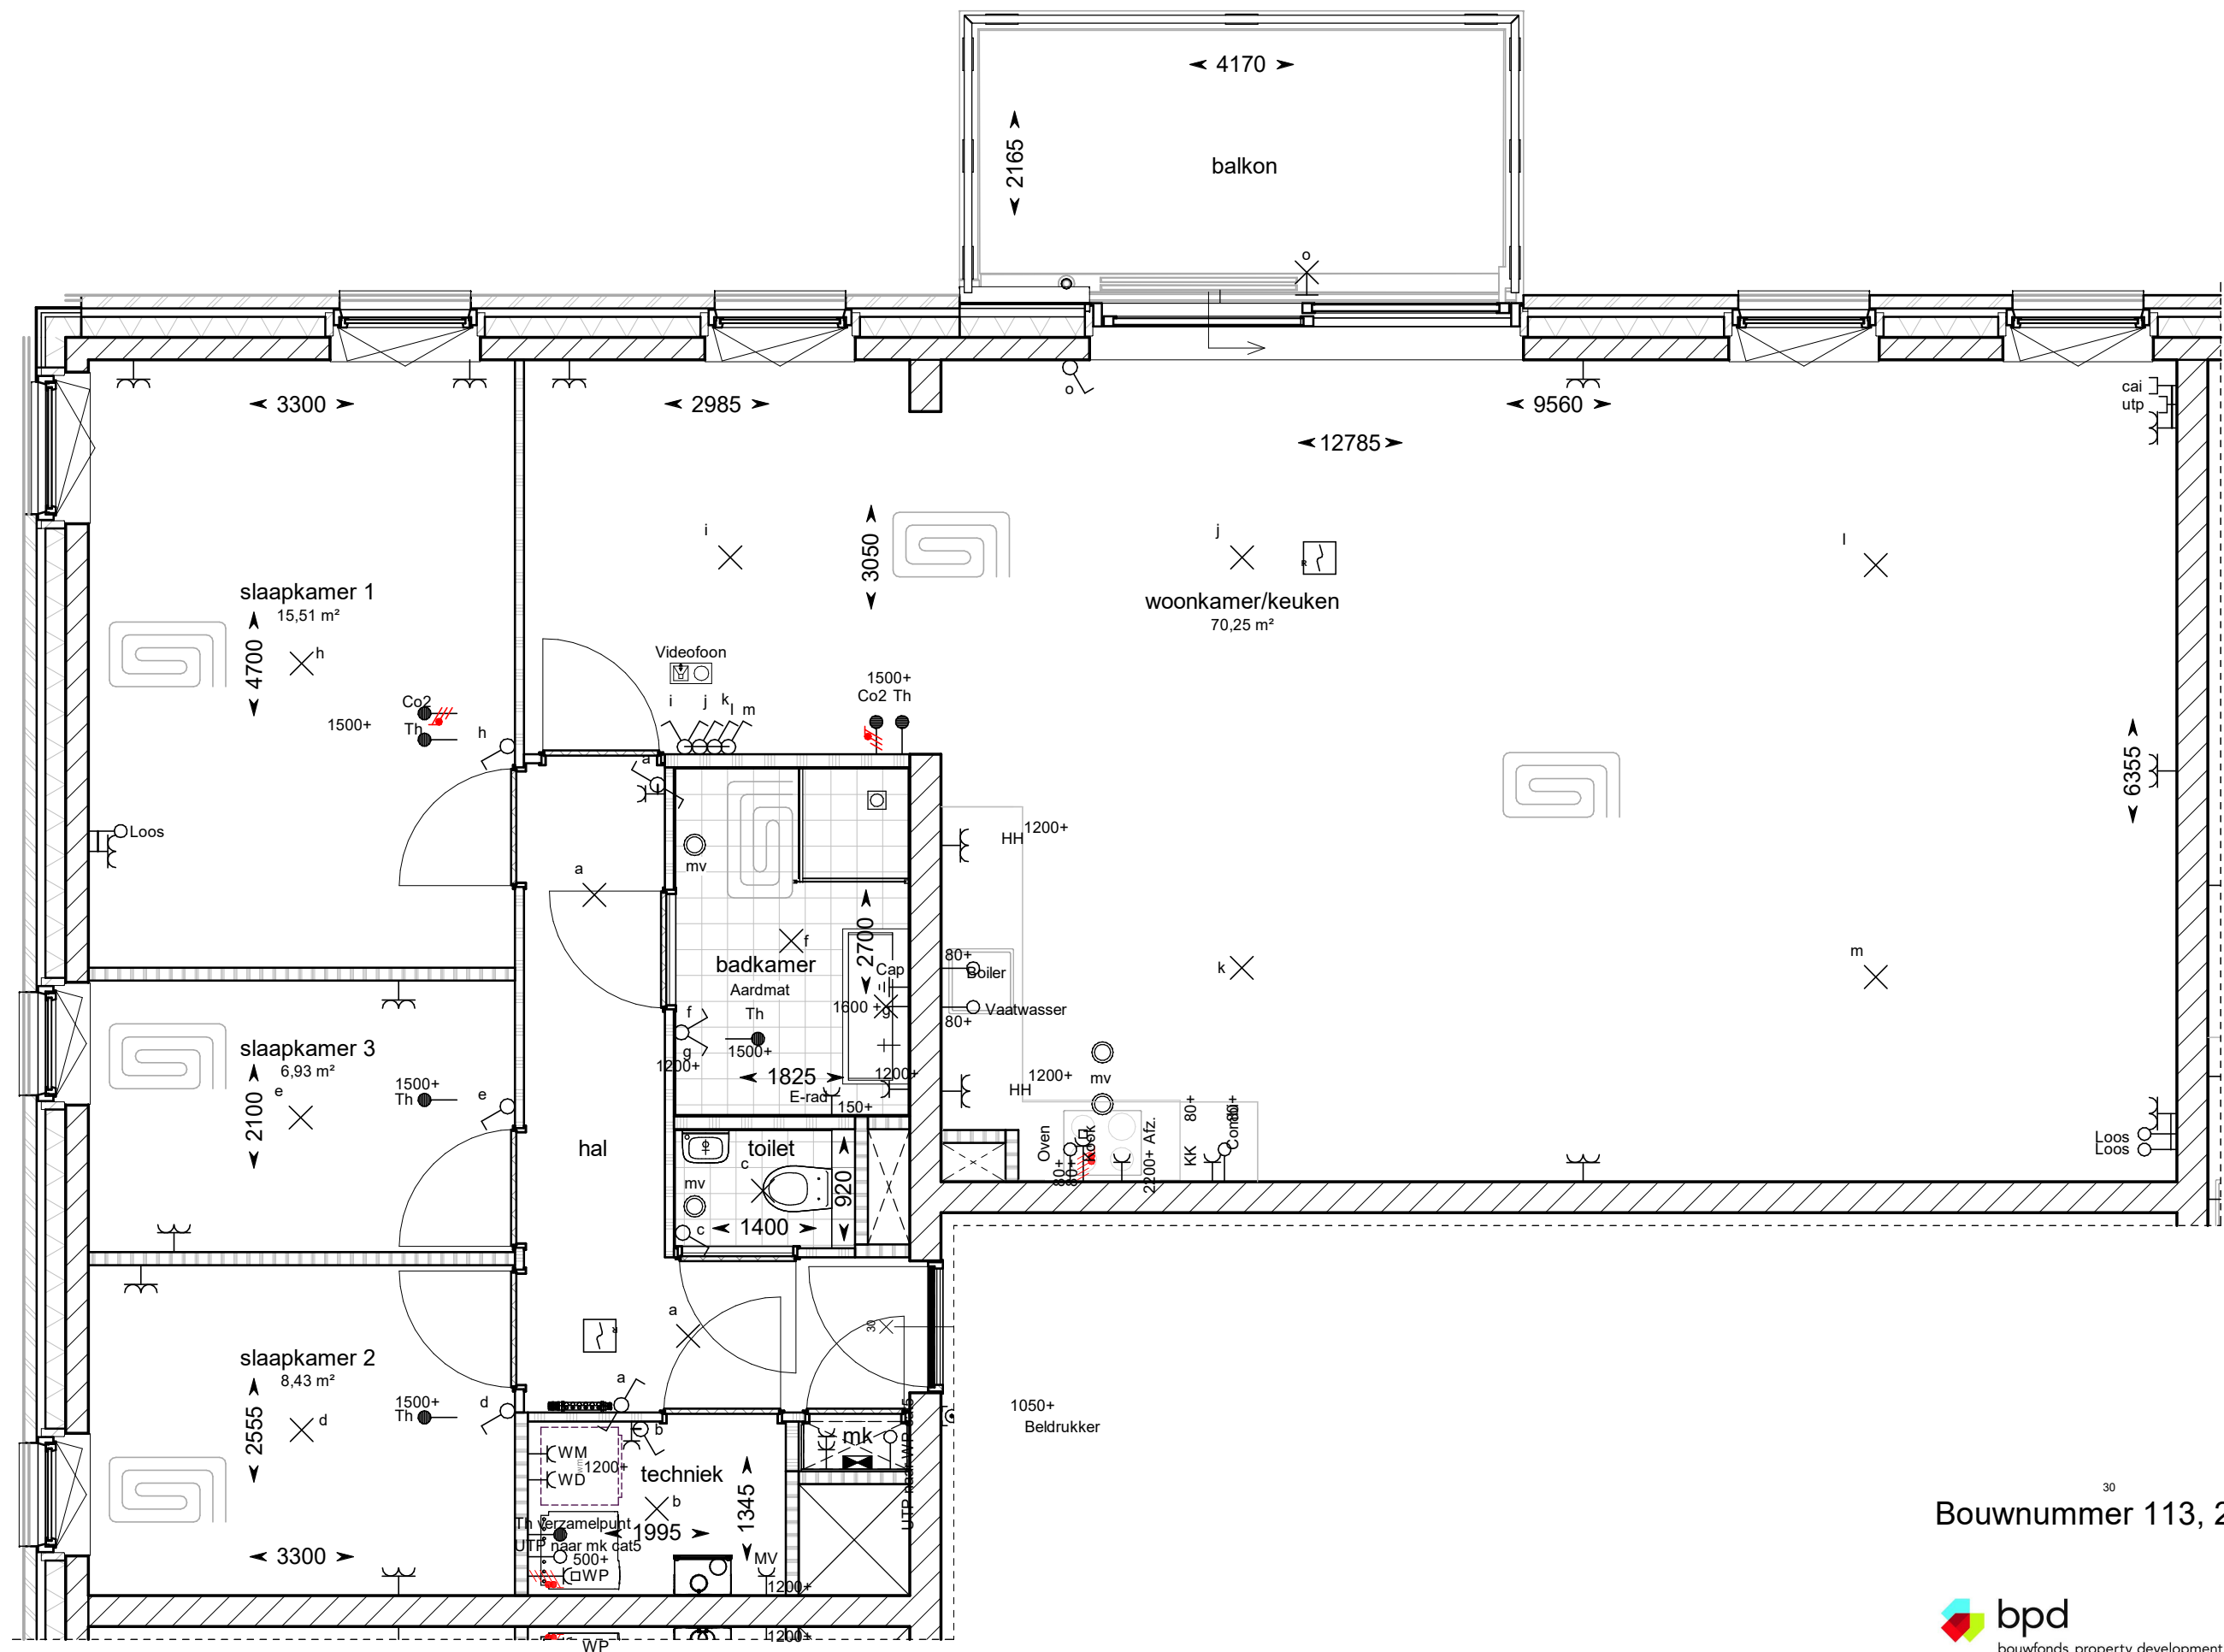

Bouwnummer 113, 213, 313

bpd  
bouwfonds property development


TREBBE  
ONTWIKKELT EN BOUWT

Project:  
Graven Es te Oldenzaal,  
42 appartementen  
Datum  
02-04-2020

Schaal  
1 : 50  
Formaat  
A3

Tekeningnummer  
VK-27



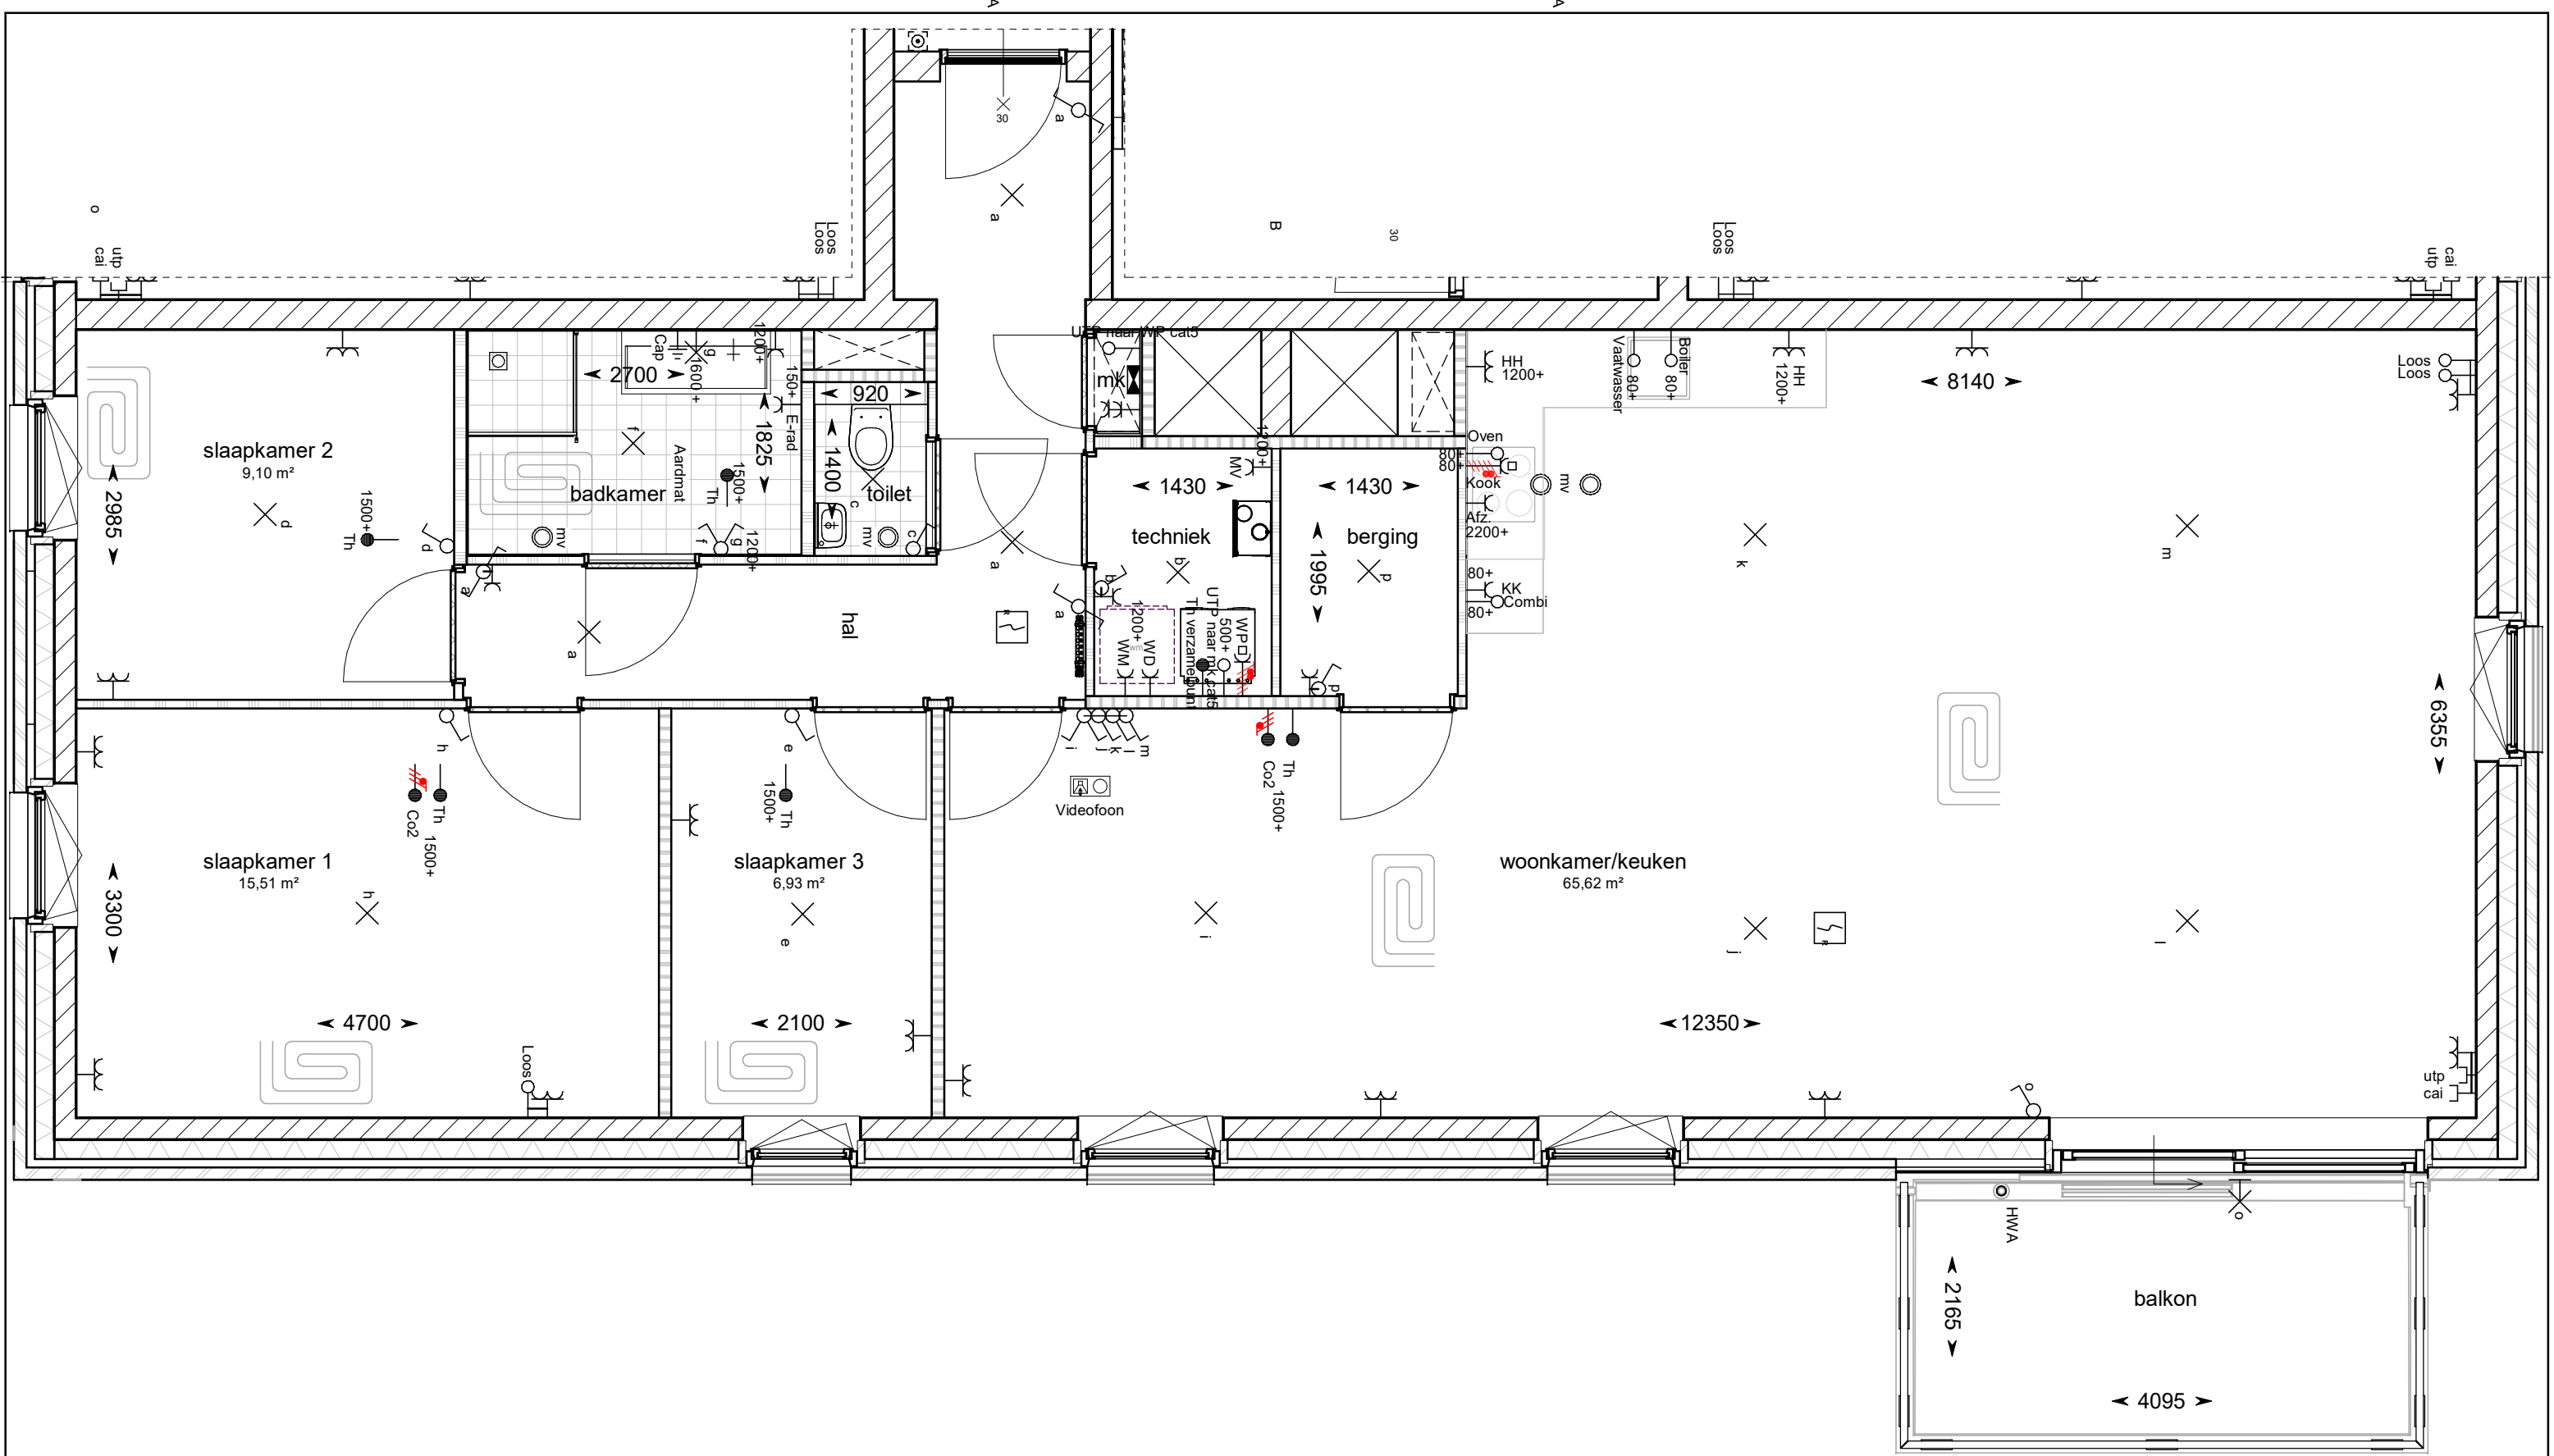


Bouwnummer 114, 214, 314



Project:  
Graven Es te Oldenzaal,  
42 appartementen  
Datum  
30-10-2020

Schaal  
1 : 50  
Formaat  
A3

Tekeningnummer  
VK-28

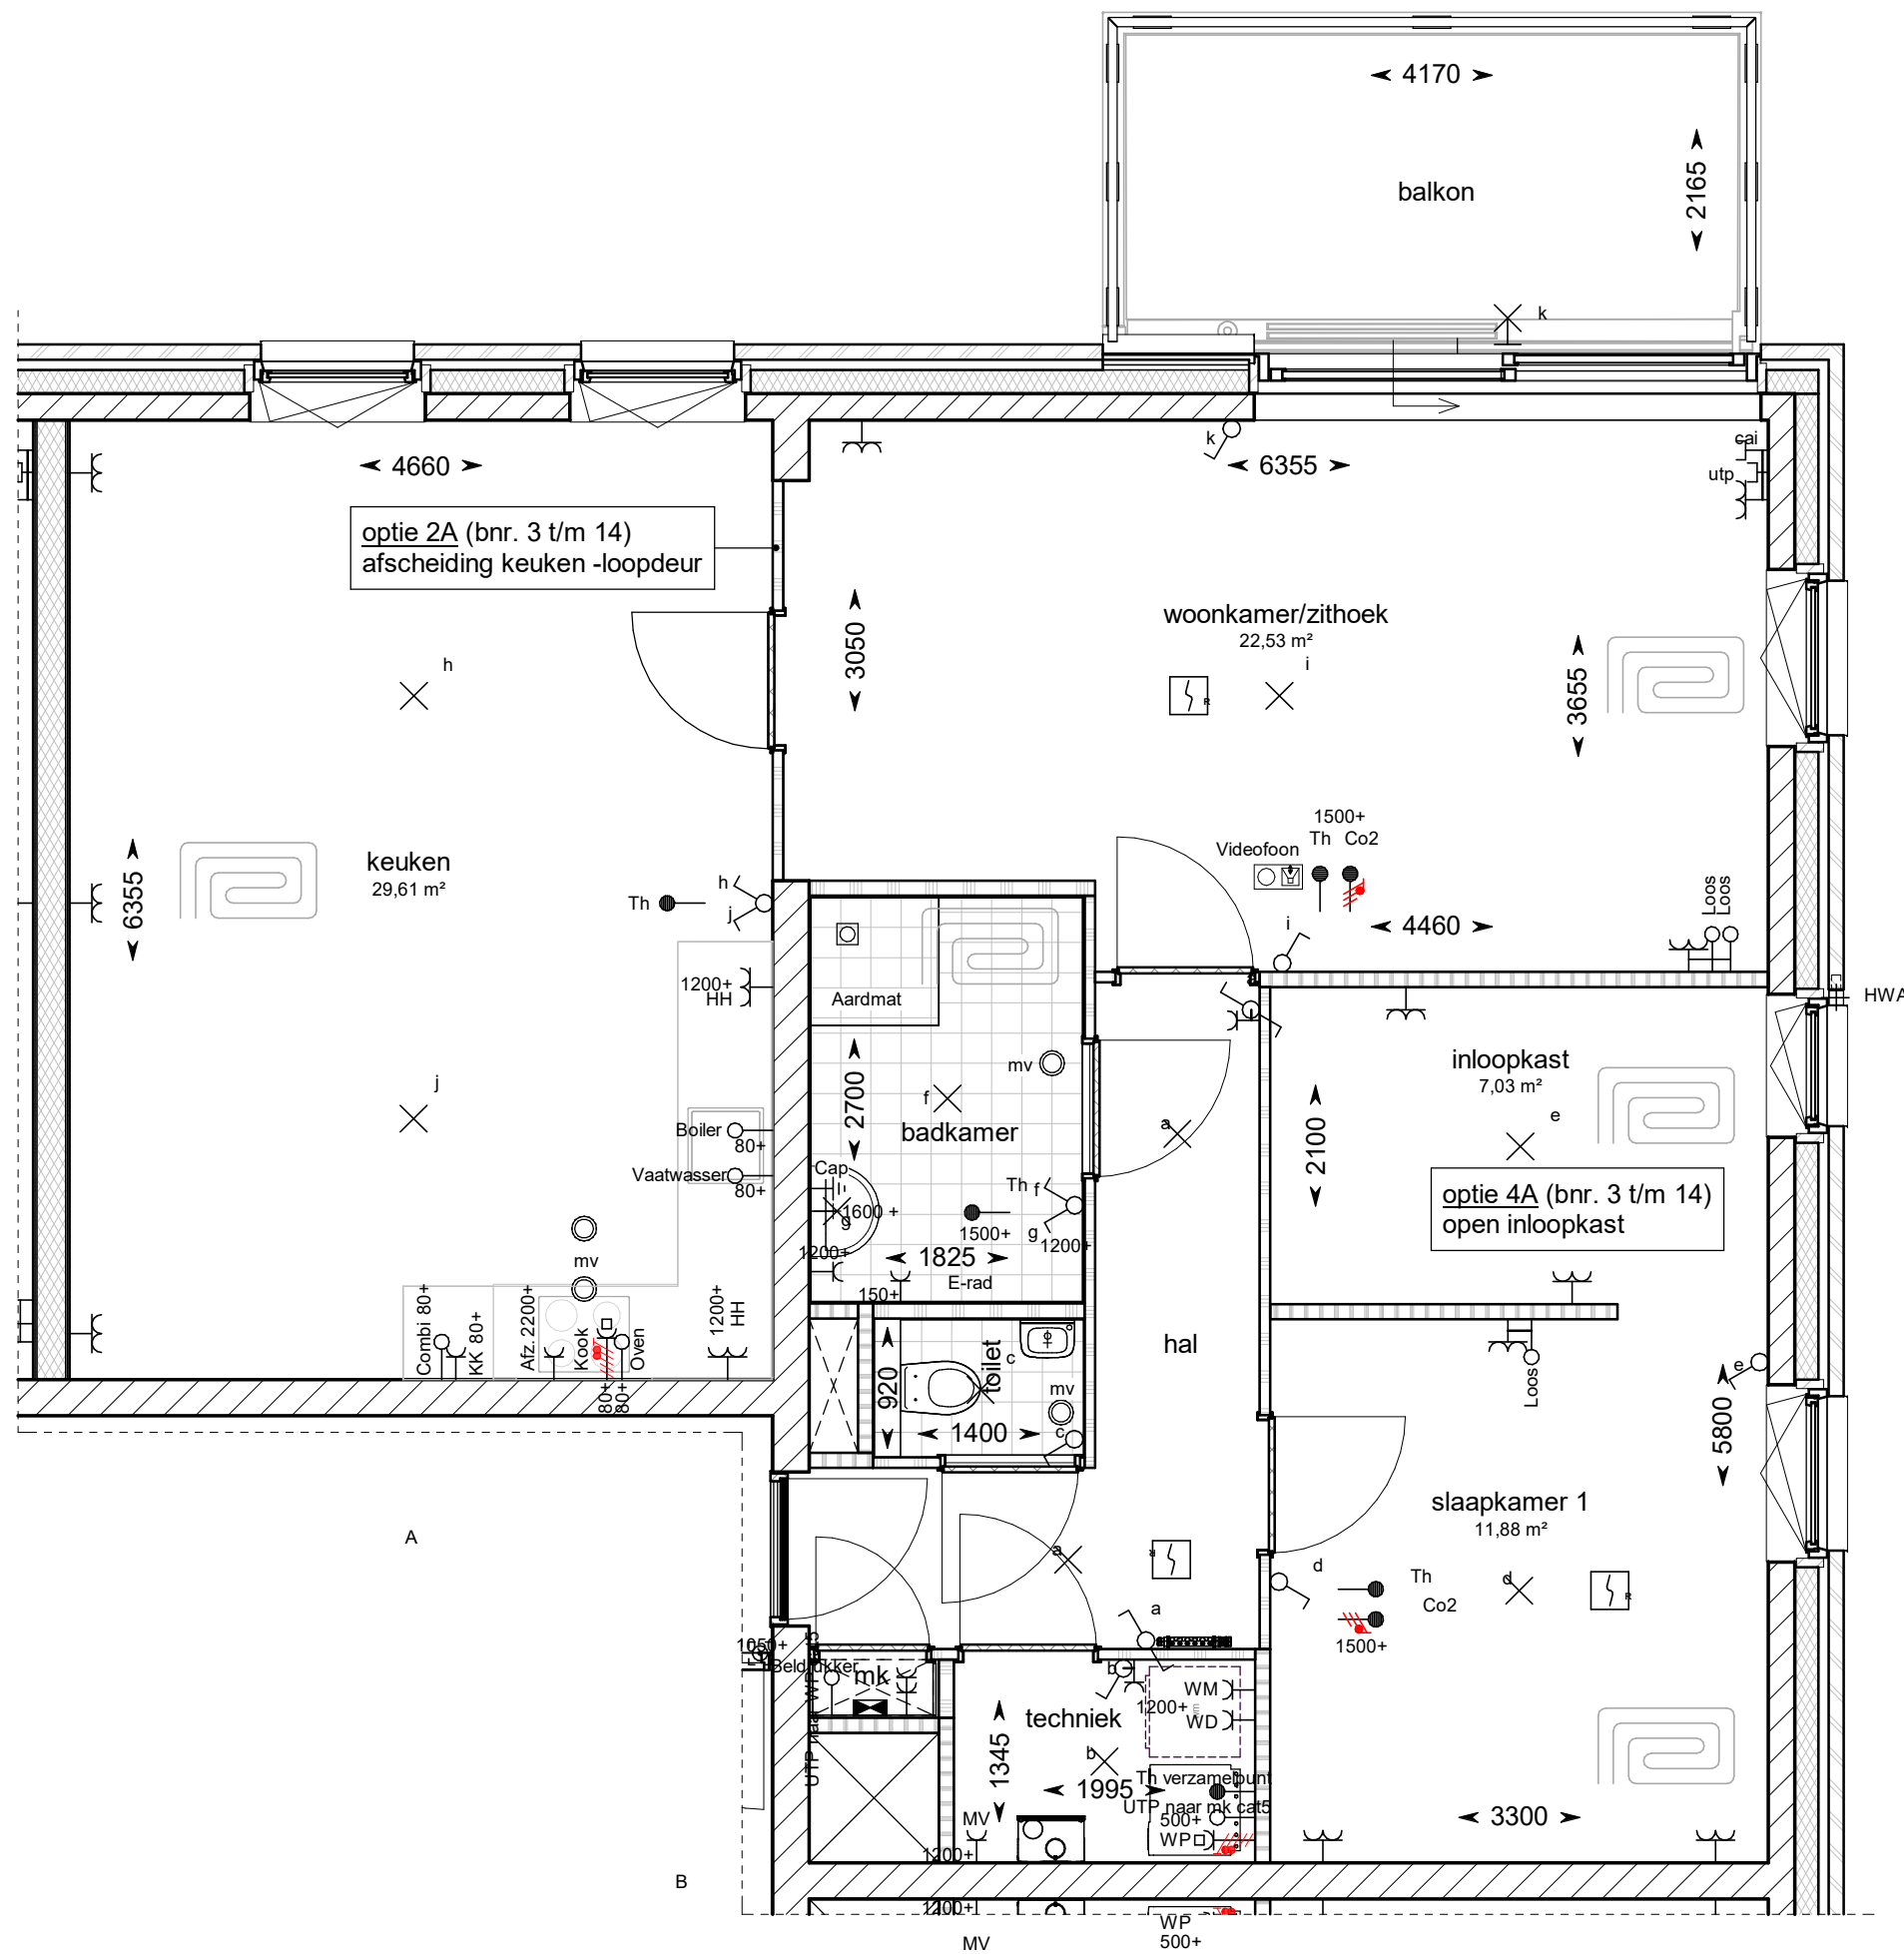


Optie 2A - afscheiding keuken -loopdeur  
Optie 4A - open inloopkast

bouwnummer 106, 206, 306



Project: Graven Es te Oldenzaal, 42 appartementen  
Datum: 02-04-2020  
Schaal: 1 : 50  
Formaat: A3

Tekeningnummer  
**VK-29**

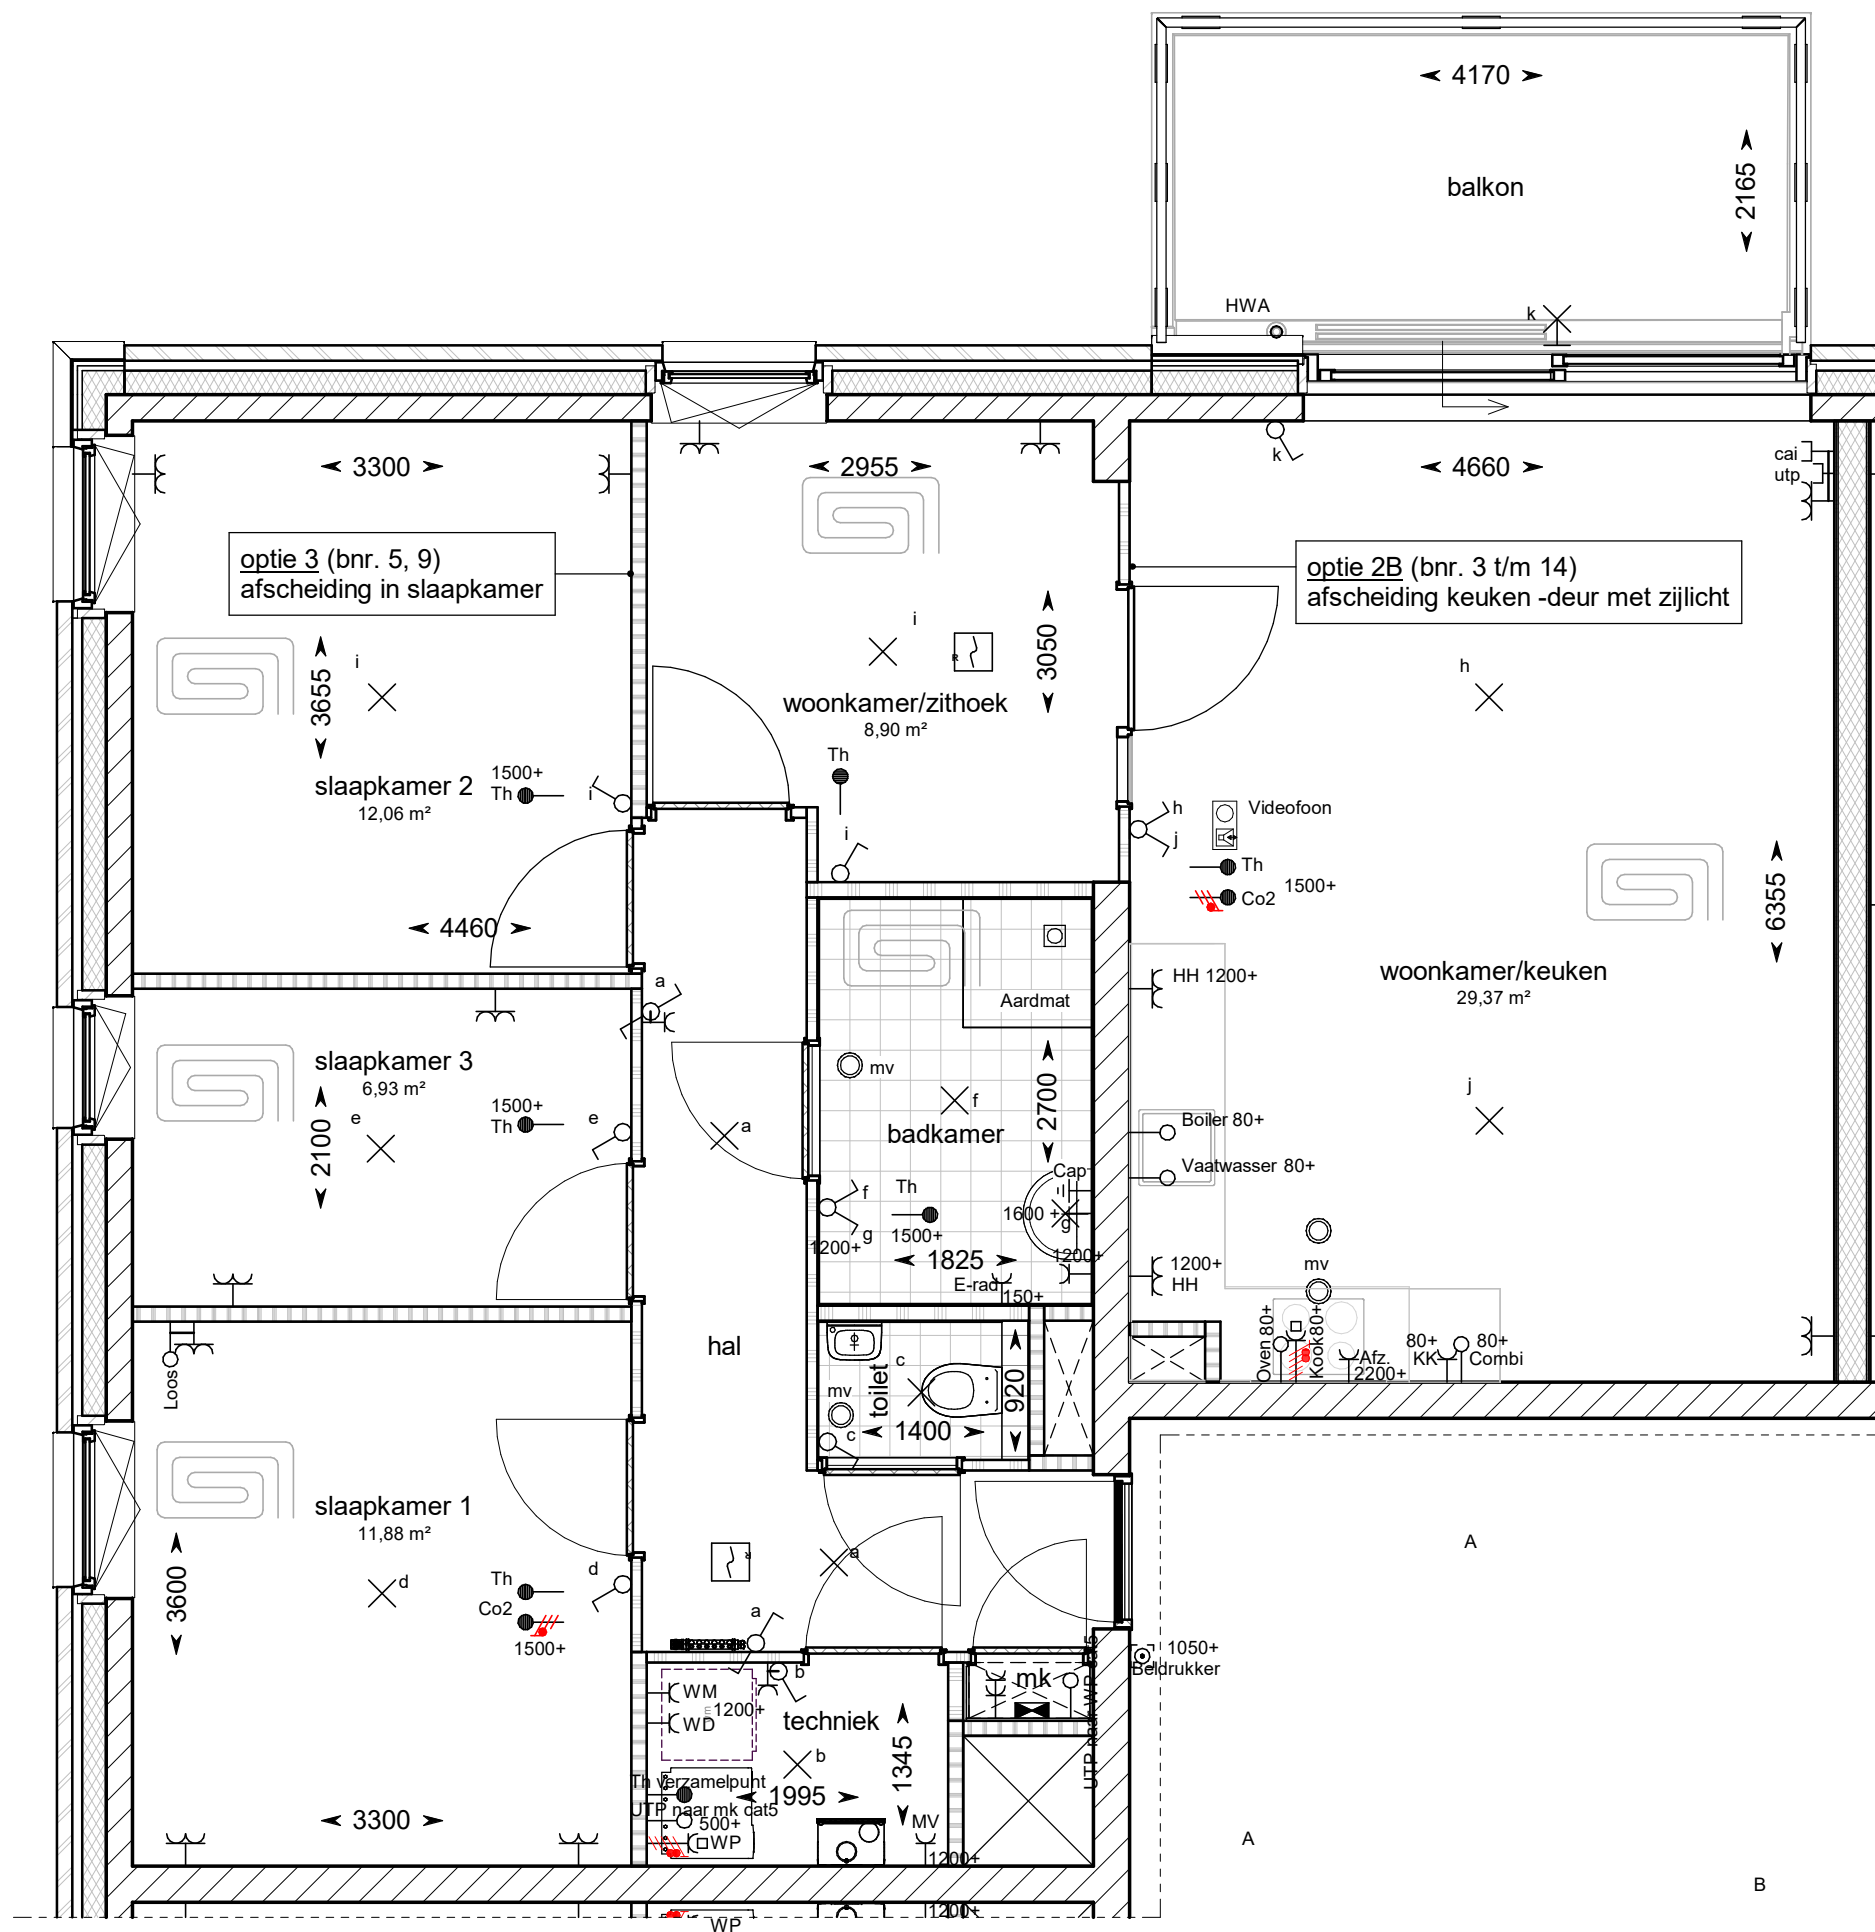

Optie 2B - afscheiding keuken -deur met zijlicht  
Optie 3 - afscheiding in slaapkamer

bouwnummer 109, 209, 309


**bpd**  
bouwfonds property development

**TREBBE**  
ONTWIKKELT EN BOUWT

Project:  
Graven Es te Oldenzaal,  
42 appartementen  
Datum:  
02-04-2020

Schaal:  
1 : 50  
Formaat:  
A3

Tekeningnummer  
**VK-30**

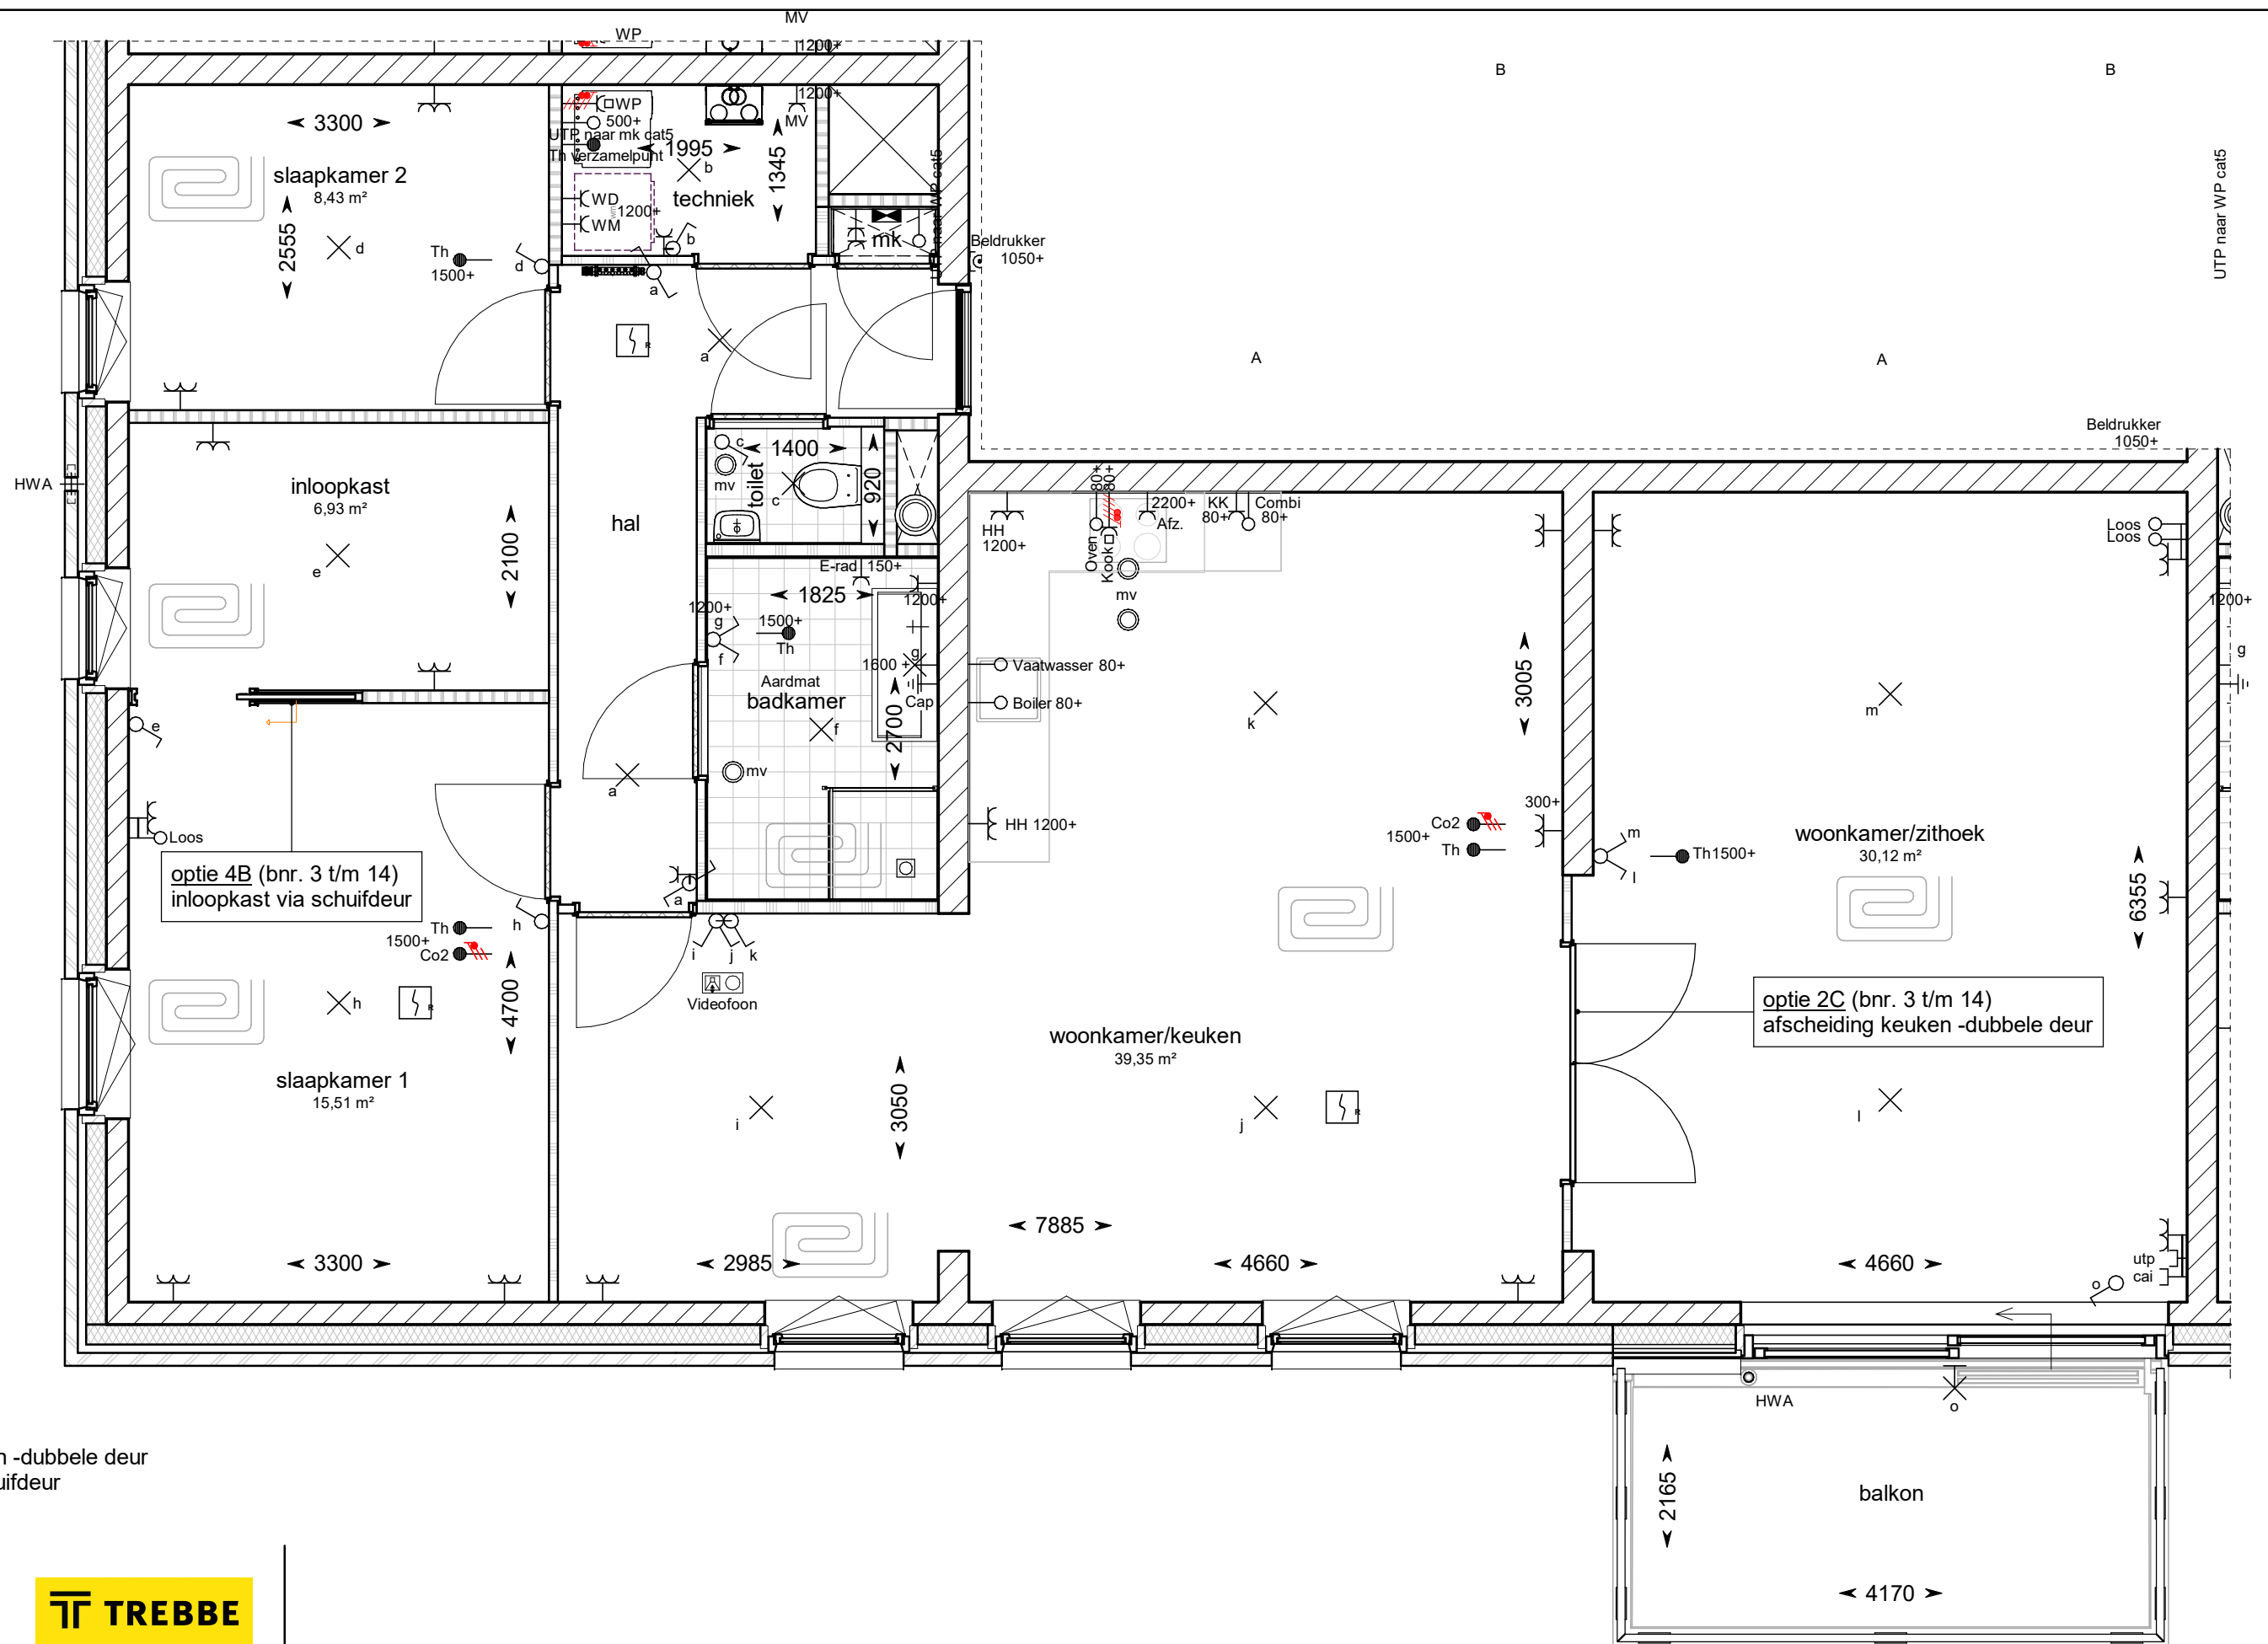

Optie 2C - afscheiding keuken -dubbele deur  
Optie 4B - inloopkast via schuifdeur

bouwnummer 112, 212, 312

**bpd**  
bouwfonds property development

**TREBBE**  
ONTWIKKELT EN BOUWT

Project:  
Graven Es te Oldenzaal,  
42 appartementen  
Datum  
02-04-2020

Schaal  
1 : 50  
Formaat  
A3

Tekeningnummer  
**VK-31**














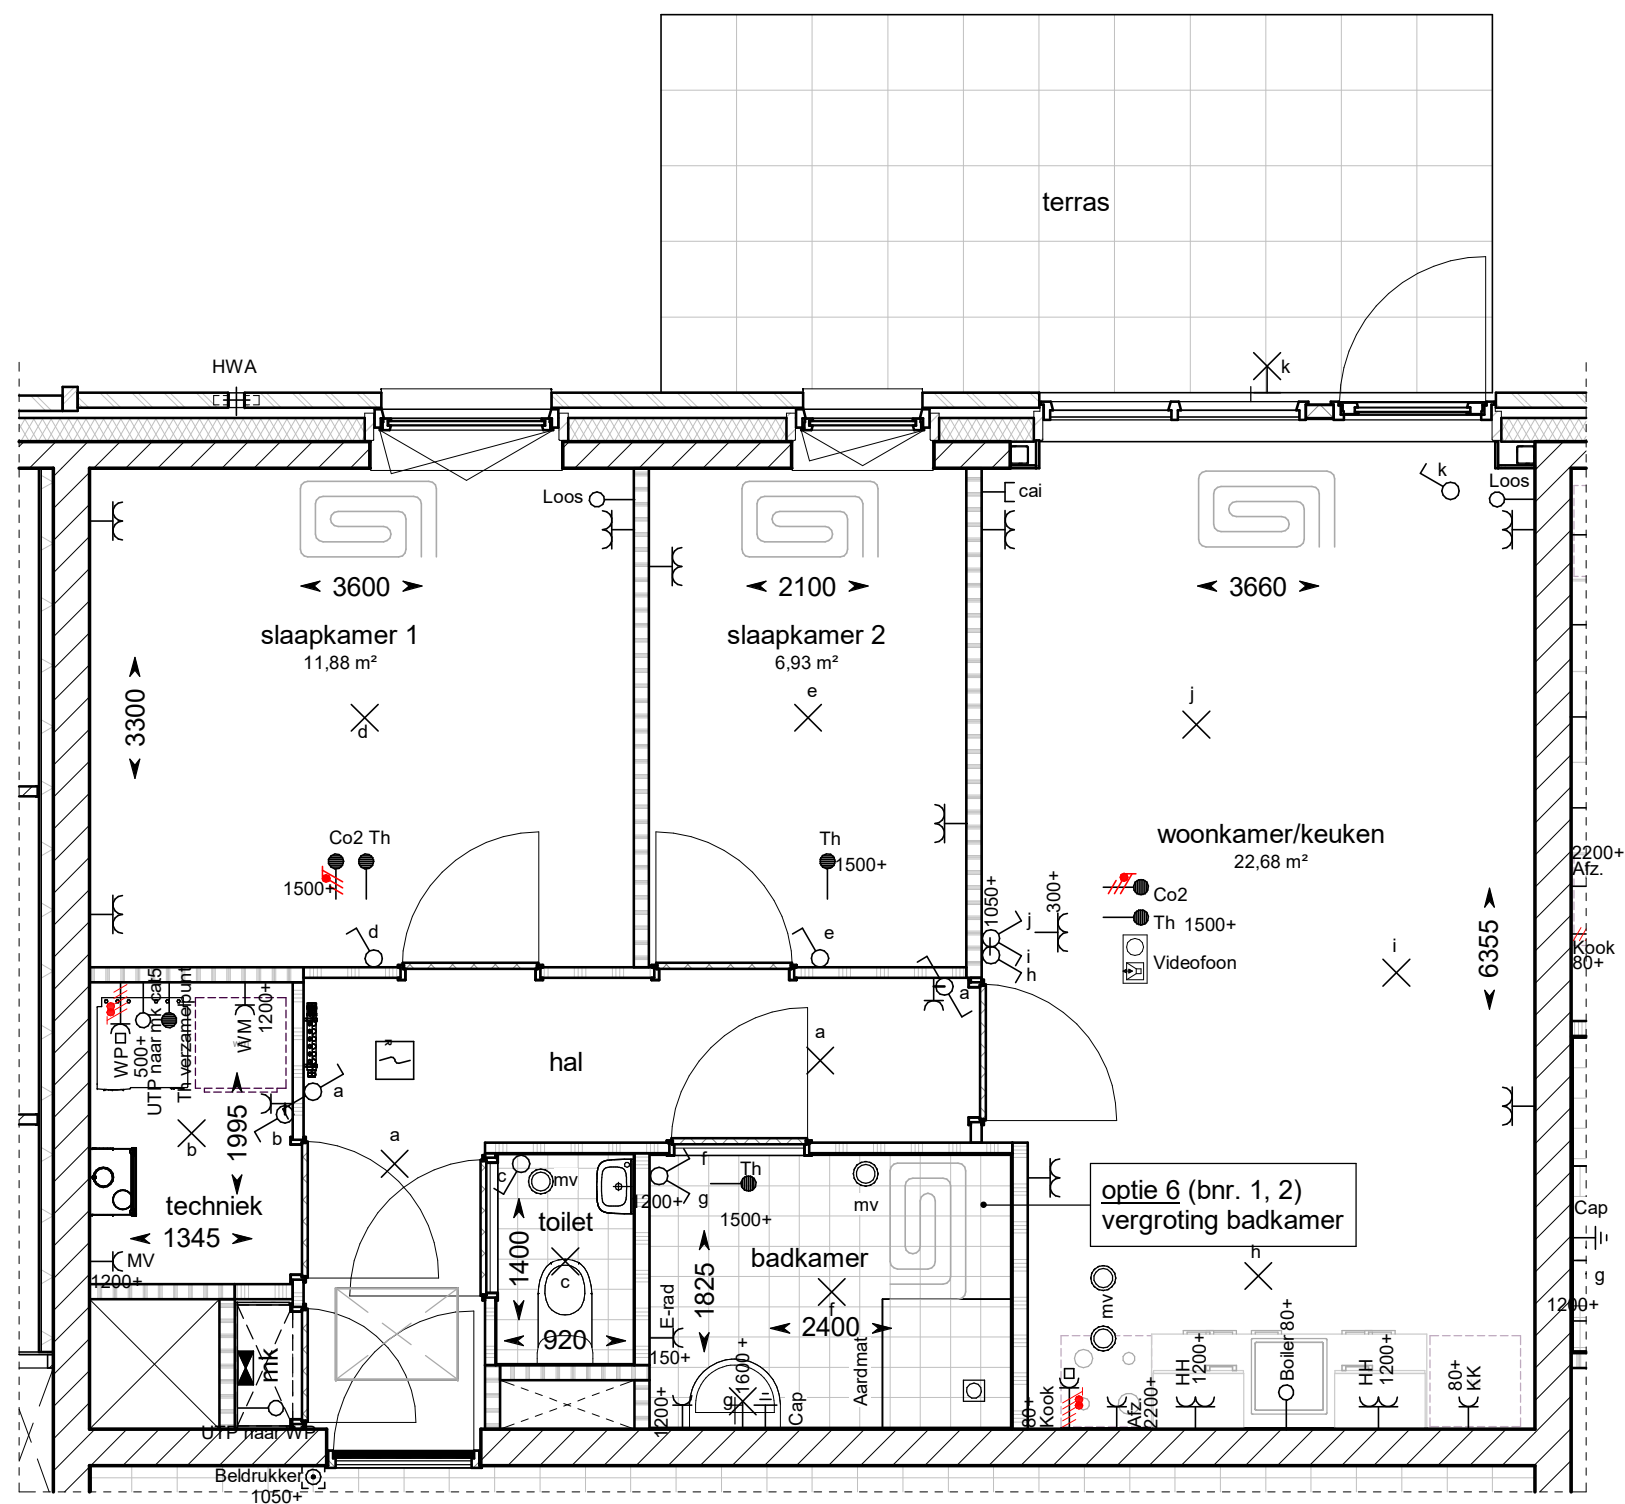

optie 6 - vergroting badkamer

bouwnummer 101, 201, 301



Project:  
Graven Es te Oldenzaal,  
42 appartementen  
Datum  
02-04-2020

Schaal  
1 : 50  
Formaat  
A3

Tekeningnummer  
**VK-36**

