


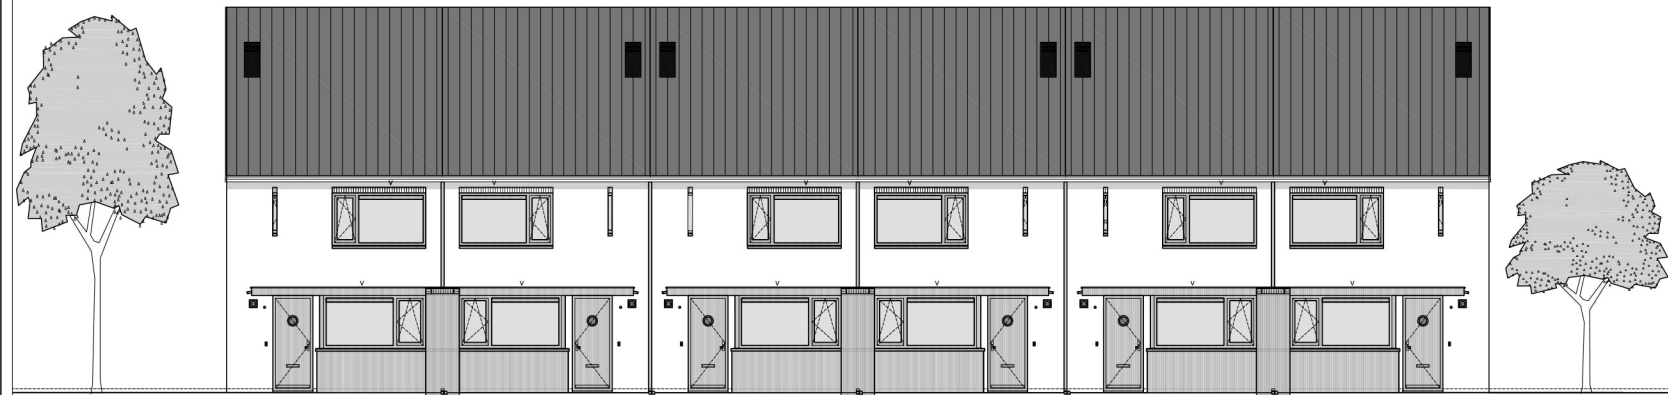


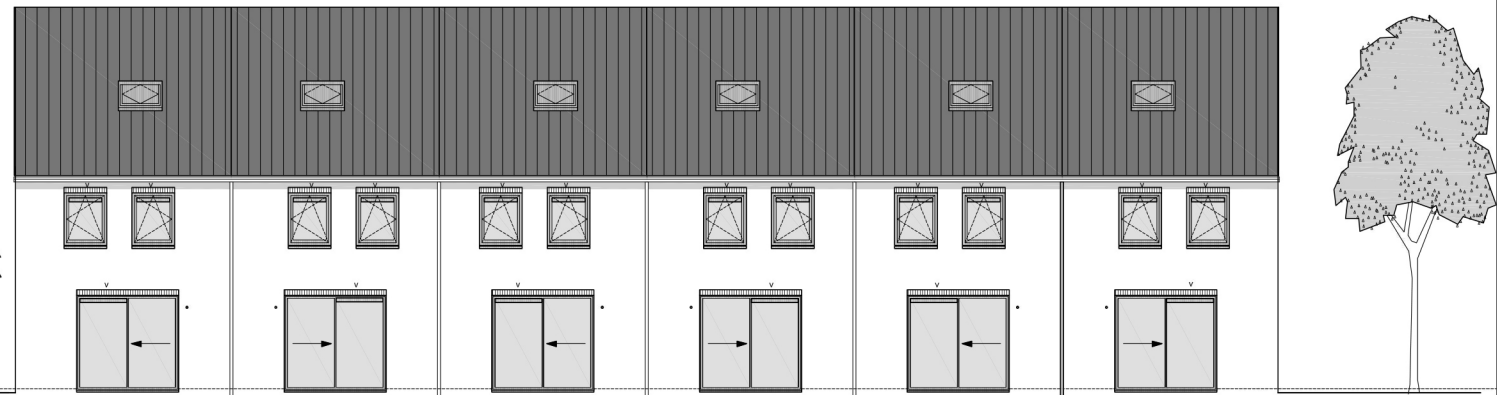

VOORGEVEL

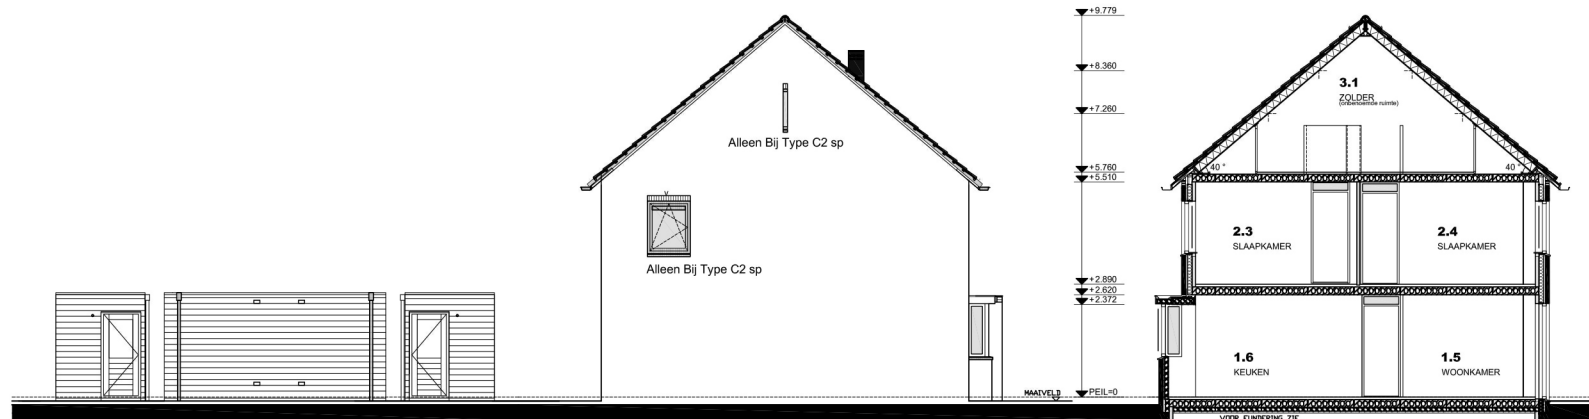

ACHTERGEVEL

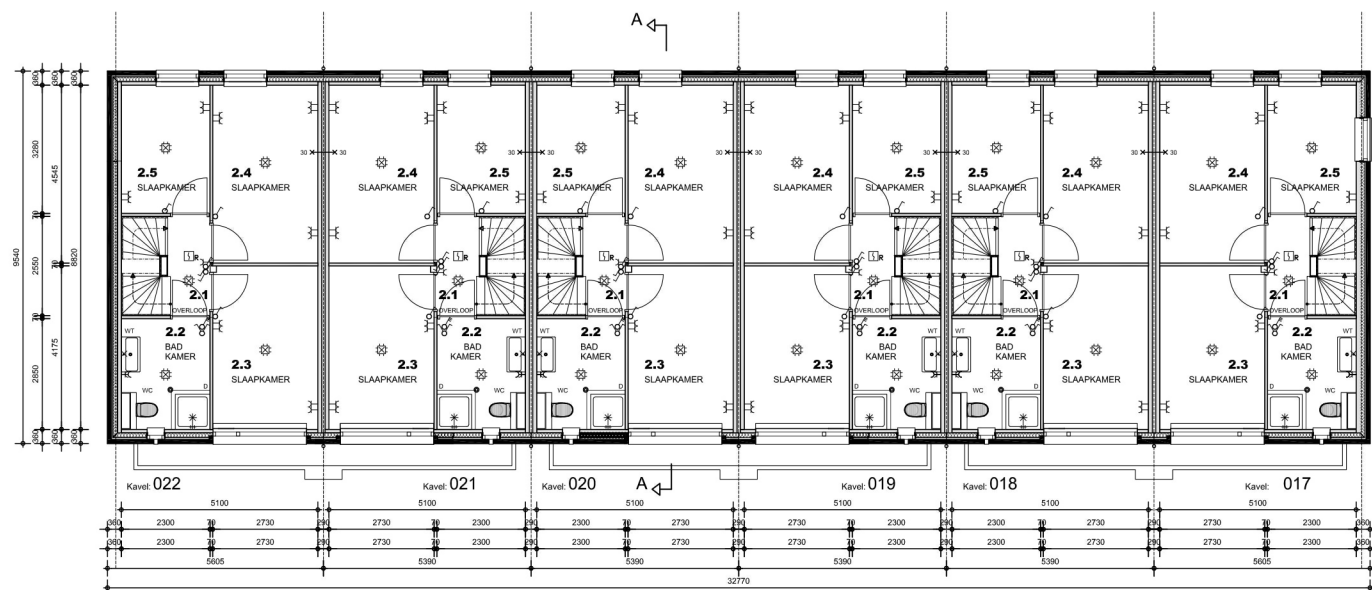


PRINCIPE BERGING


ZIJGEVEL

DOORSNEDEN A-A

VERDIEPING

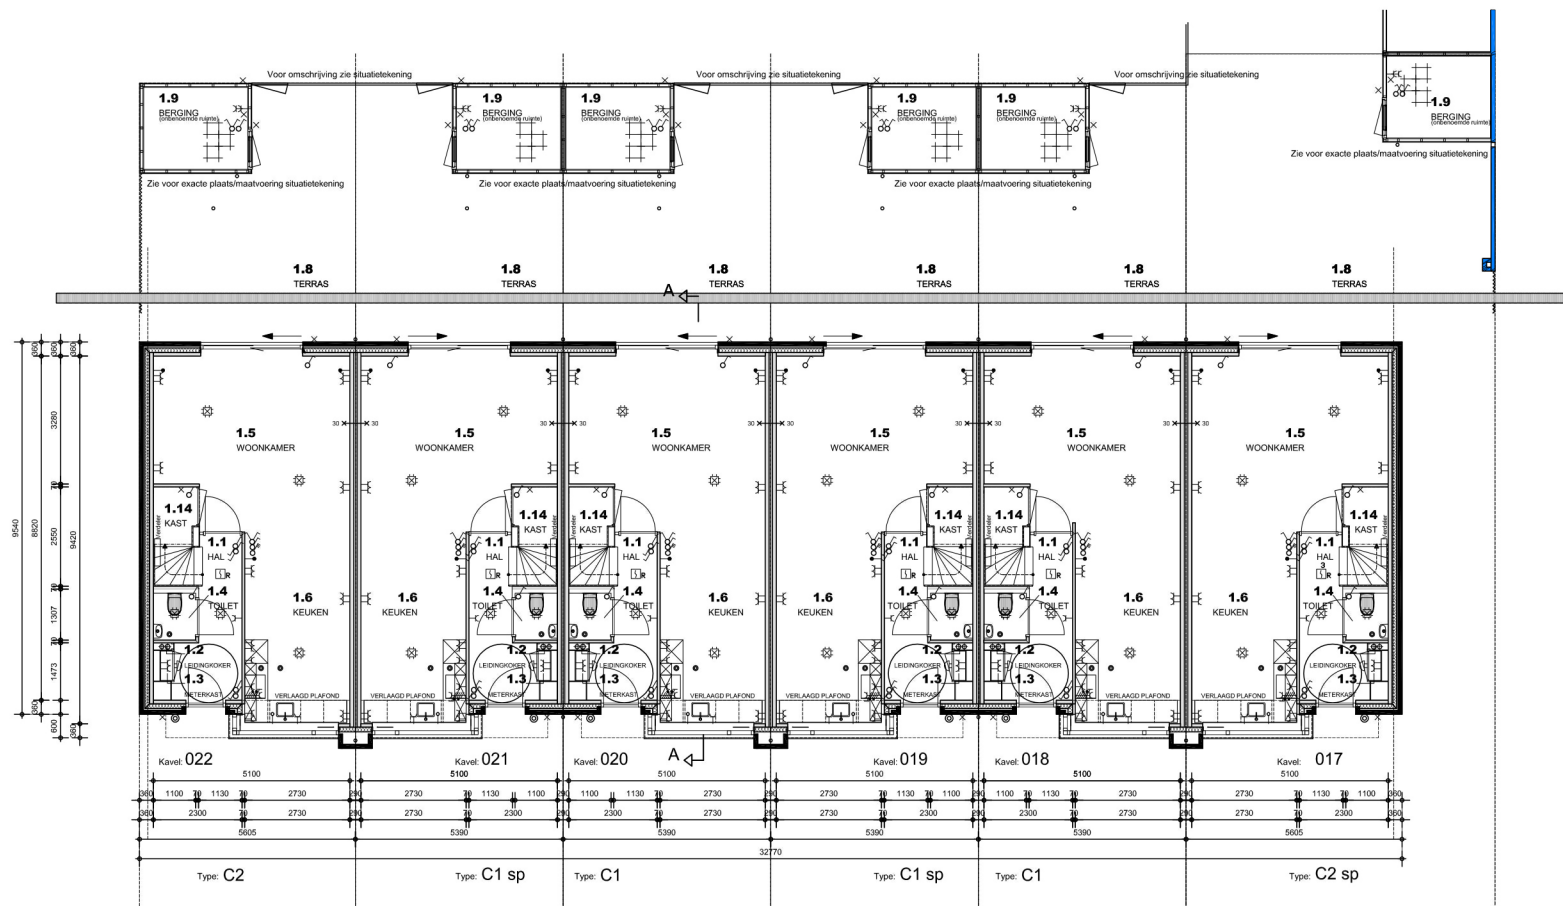

BEGANE GROND

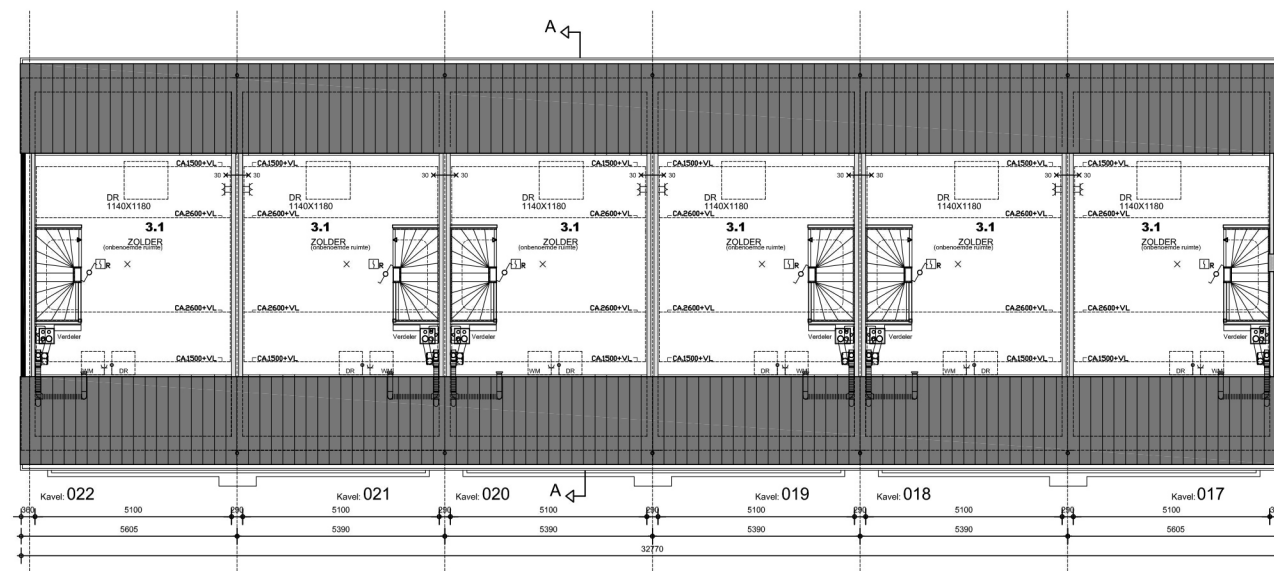

ZOLDER

wm. : wasmachine aansluiting	hwa : hemelwaterafvoer	plafondlichtpunt	schakelaar
dr. : droger aansluiting	r. : riool ontspanning	lichtpunt	wissel-schakelaar
vw. : vaatwasser aansluiting	c.v. : c.v. ketel / warmwaterstoel	thermostaat	serie-schakelaar
v : ventilatie		CAI-aansluiting	kruis-schakelaar
		PTT-aansluiting	3 standen-schakelaar
		dubbele wcd	trek-schakelaar
		enkele wcd	rookmelder
		dubbele wcd	
convector	krachtstroom	perilex	
radiator	dimmer	lichtsensor	

KUIPERS
Aannemersbedrijf

Vermolenweg 55a
7679 TW Langeveen
Tel.: (0546) 68 17 77
Fax: (0546) 68 12 12
Email: info@aanemersbedrijf-kuipers.nl
Site: www.aanemersbedrijf-kuipers.nl

Rabo Bank Langeveen
rek. nr. 12.71.00.377
BTW-nr. NL 8064.29.239.B01
K.v.K. Enschede nr. 06083596
IBAN: NL33 RABO 0127 1003 77
BIC: RABONL2U

project : nieuw te bouwen woning plan "Graven Es" te Oldenzaal
: bouwnummers 17 t/m 22

gewijzigd:	a	d
	b	e
	c	f

Wagenmaker
6/1 kap

16-01-2017 rol
tek.
B1
werknr.: 10001026 / 10001029