



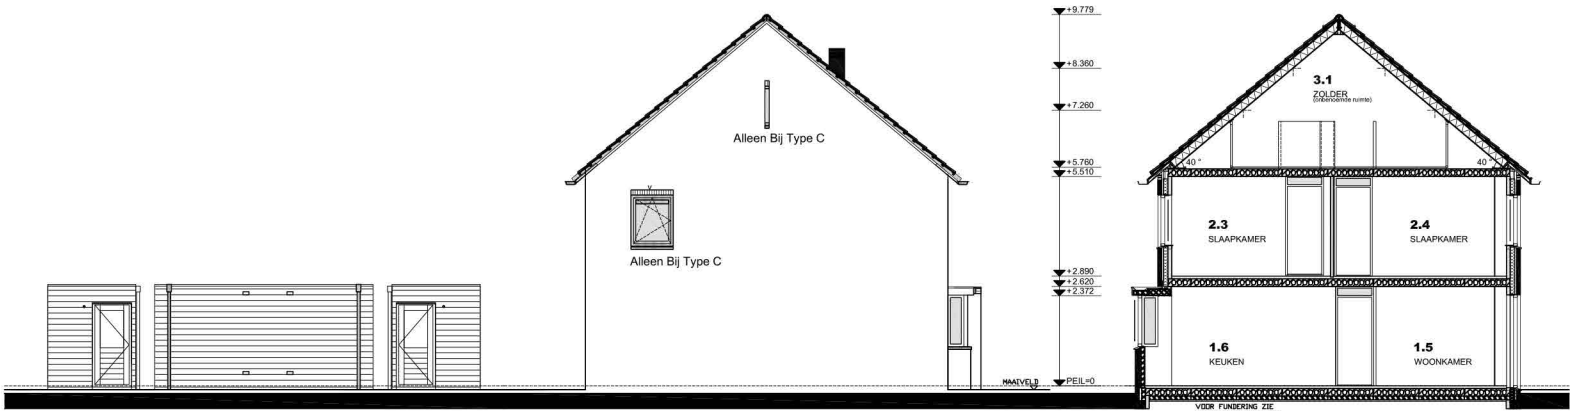

VOORGEVEL

ACHTERGEVEL


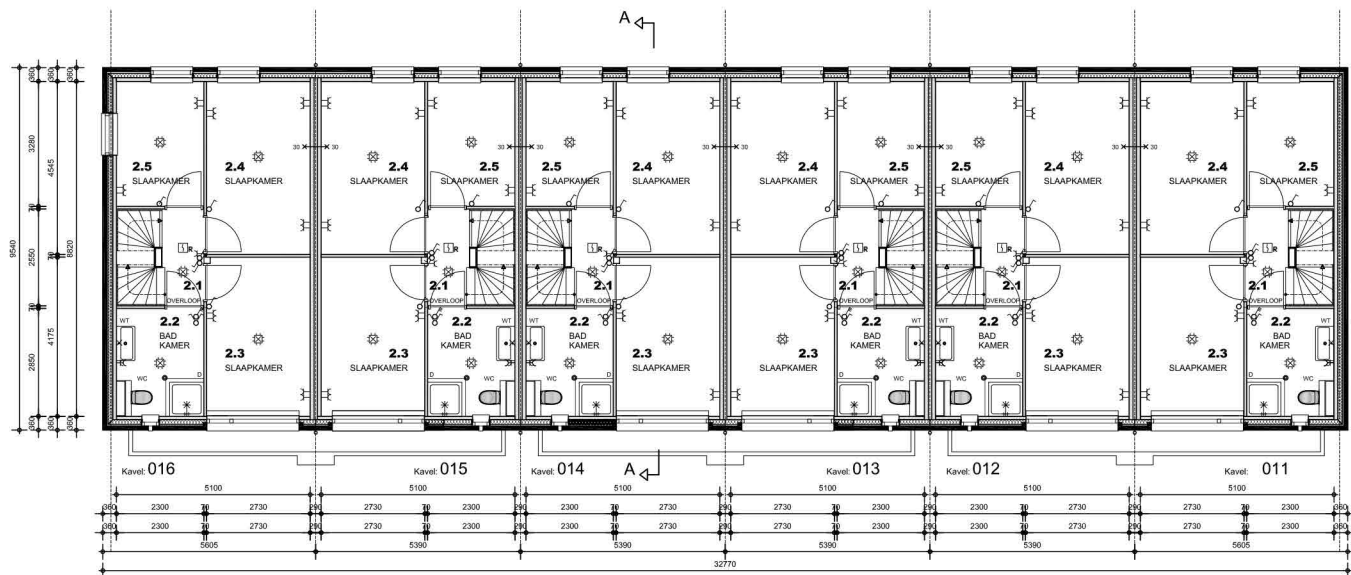


PRINCIPE BERGING

ZIJGEVEL

DOORSNEDEN A-A

VERDIEPING

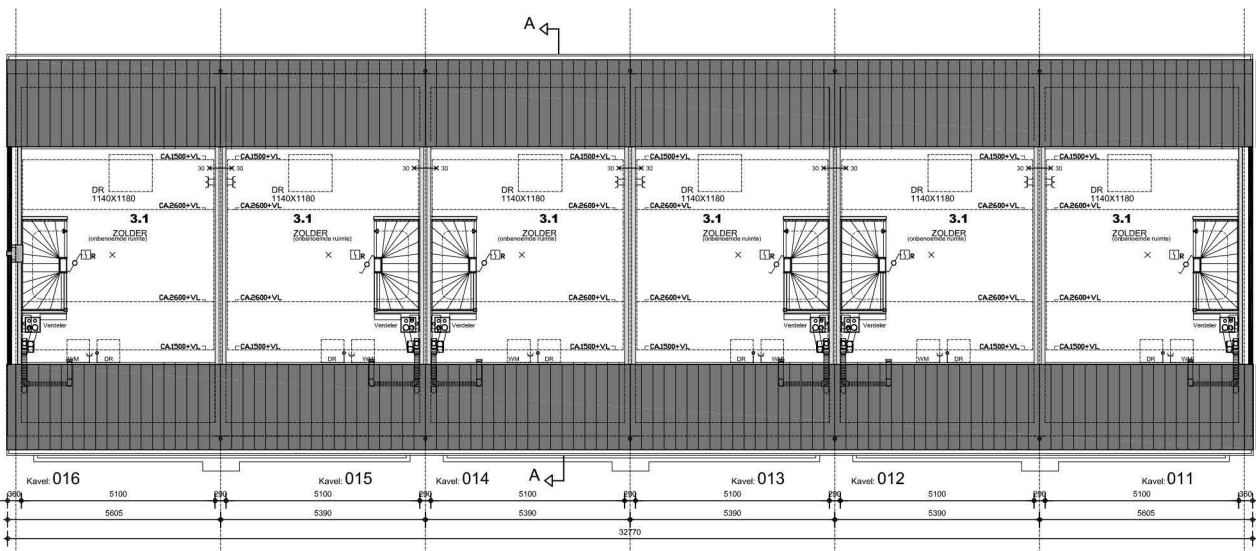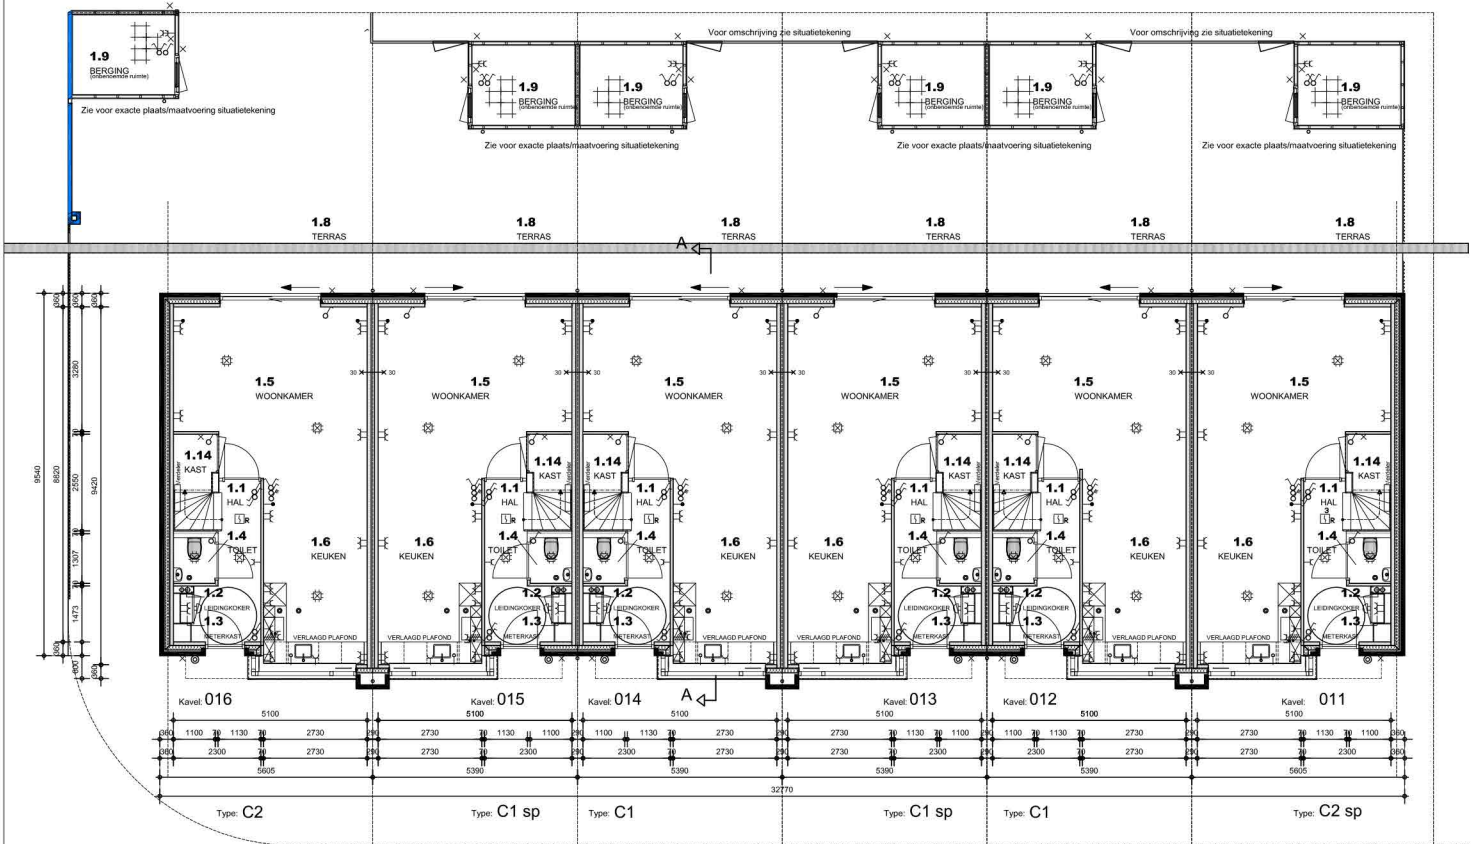

ZOLDER

wm. : wasmachine aansluiting	hwa : hemelwaterafvoer	plafondlichtpunt	schakelaar
dr. : droger aansluiting	r. : riool ontspanning	thermostaat	wissel-schakelaar
vw. : vaatwasser aansluiting	c.v. : c.v. ketel / warmwatertoestel	CAI-aansluiting	serie-schakelaar
v. : ventilatie		PTT-aansluiting	kruis-schakelaar
		dubbele wcd	3 standen-schakelaar
		enkele wcd	trek-schakelaar
		dubbele wcd	rookmelder
convector	krachtstroom	perilex	
radiator	dimmer	lichtsensor	



KUIPERS
Aannemersbedrijf

Vermolenweg 55a
7679 TW Langeveen
Tel. : (0546) 68 12 77
Fax : (0546) 68 12 12
Email: info@aannemersbedrijf-kuipers.nl
Site: www.aannemersbedrijf-kuipers.nl

Rabo Bank Langeveen
rek. nr. 12.71.00.377
BTW-nr. NL 8064.29.2.39.001
K.v.K.: Enschede nr. 06083596
IBAN: NL83 RABO 0127 1003 77
BIC: RABONL2U

project : nieuw te bouwen woning plan "Graven Es" te Oldenzaal
: bouwnummers 11 t/m 16

gewijzigd: a d
b e
c f

Wagenmaker
6/1 kap

16-01-2017 rol
tek. B1
werknr.: 10001026 / 10001029