
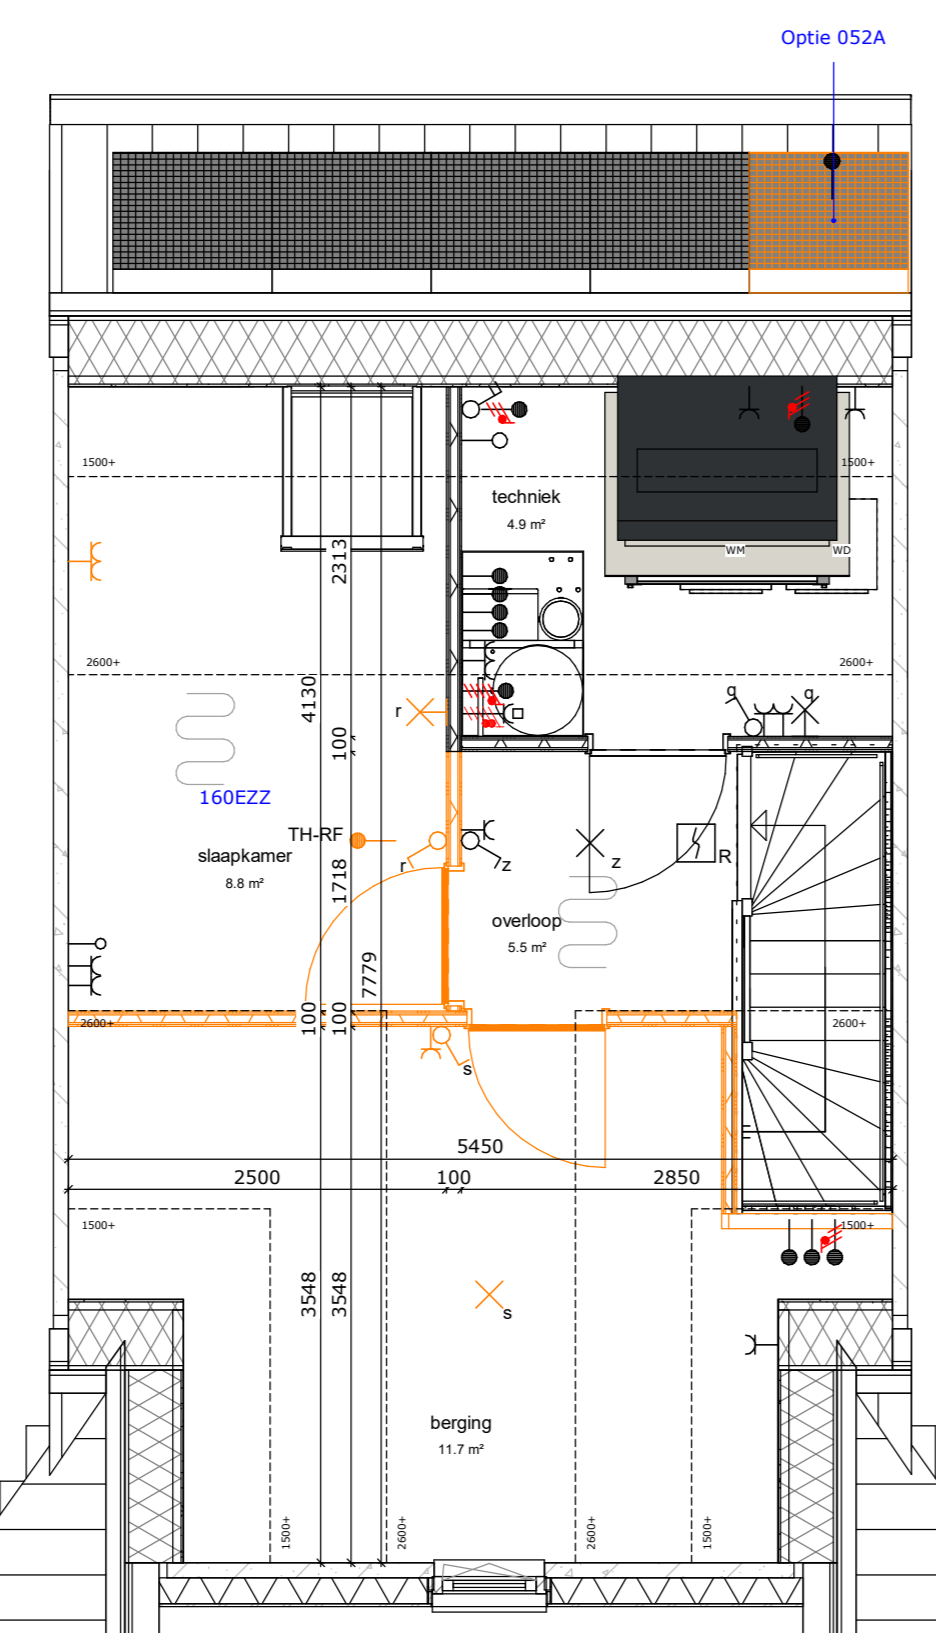


Opties Rijwoning: BNR - 15 t/m 29

Optie omschrijving	Opmerkingen	
1	uitbouw 1200 mm	Alleen mogelijk bij bnr 15, 22, 23
3	uitbouw 2400 mm	
xxx	colorbel ipv glas voorgevel	
026	geïsoleerde berging	Alleen i.c.m. optie 026: geïsoleerde berging Alleen mogelijk icm uitbouw 2400mm
035A	berging indelen met studie en berging isoleren	Alleen i.c.m. optie 026: geïsoleerde berging Alleen mogelijk icm uitbouw 2400mm
035B	berging indelen met bijkeuken en berging isoleren	
18B	schuifpui ipv openslaande deuren	
36	deuren tussen woning en berging	Alleen icm optie 026: geïsoleerde berging Alleen mogelijk icm uitbouw 2400mm
52A	pv panelen	
52B	optimizers	
104A	trapkast vergroten	Advies: ter plaatse van bnr 15, 16, 17, 20, 21 & 22
104B	garderobe nis en trapkast vergroten	
107	middenkeuken	Niet in combinatie met bnr 15, 22, 23 & 29
109	keuken achterzijde woning	Alleen mogelijk icm uitbouw (1200mm of 2400mm)
144R	vergroten badkamer	
150G	inloopkast achtervel icm 2 sik	Niet in combinatie met bnr 15, 22, 23 & 29
155	schuifdeuren bij inloopkast	Alleen mogelijk icm optie 150G: inloopkast achtergevel icm 2sik
160E	zolderindeling met 1sik met overloop	
160J	zolderindeling met 1sik en zolderkamer (geen sik) en overloop	

Voor gehele optie omschrijving zie tekstuele omschrijving

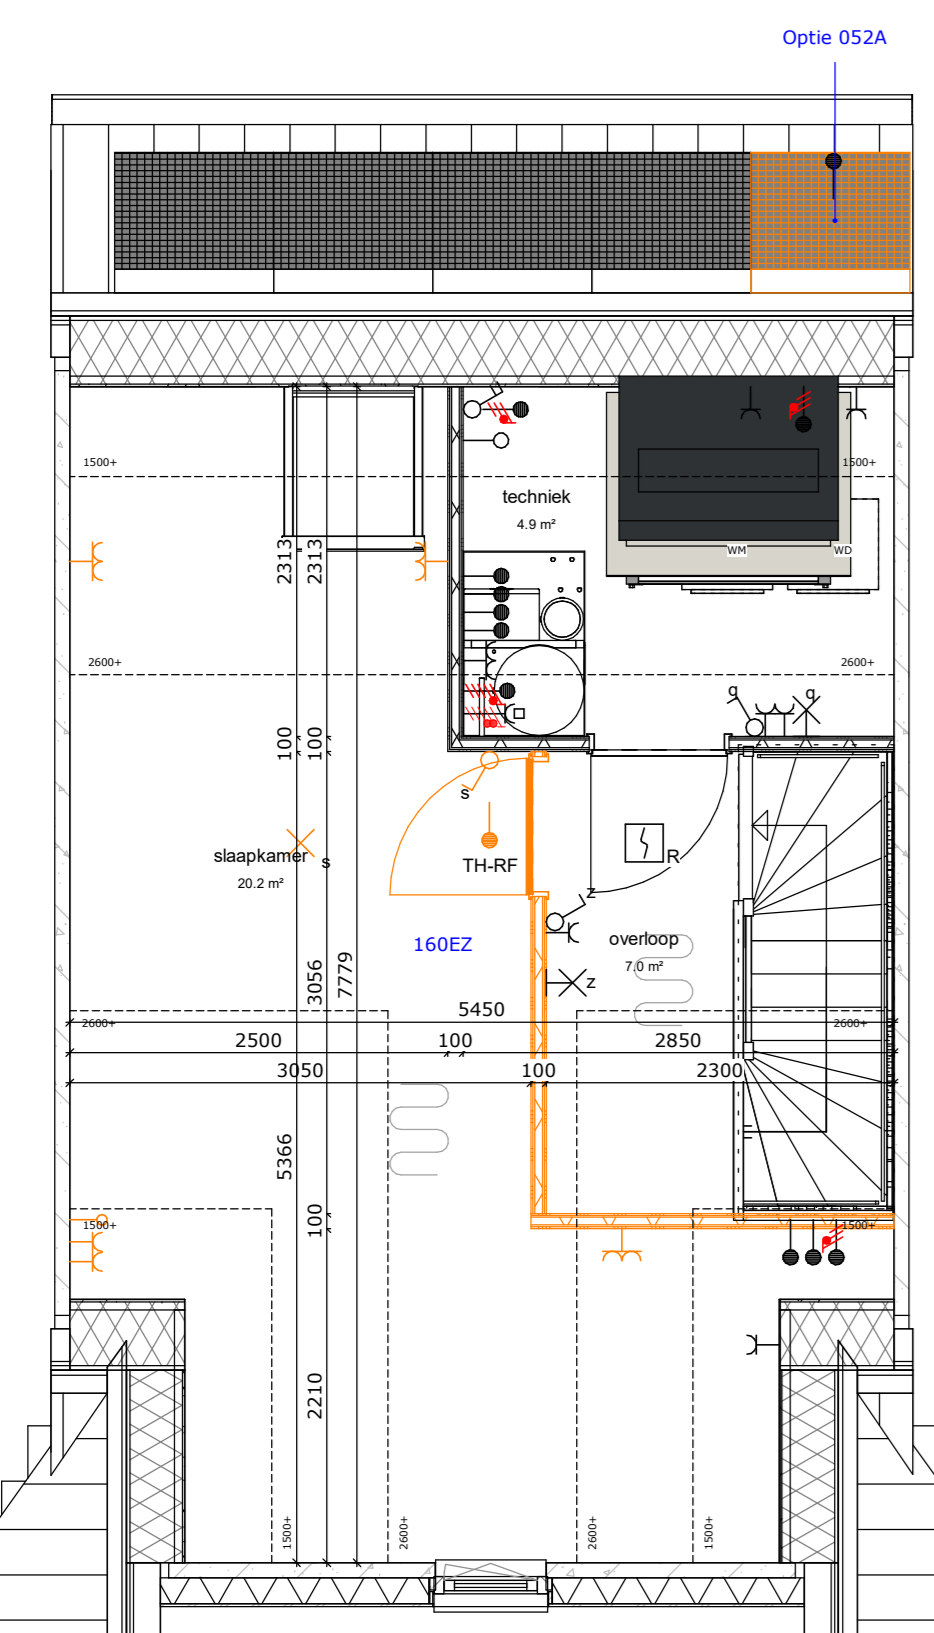

Oldenzaal, Graven Es vlek 10a

Opties 5700 rijwoning (top)

werknummer: **12066** tek.nr.: **KO.006**
 datum: 27-06-2022 schaal: 1 : 50
 status: **Definitief** formaat: A0
 getekend: Afd. BIM

