
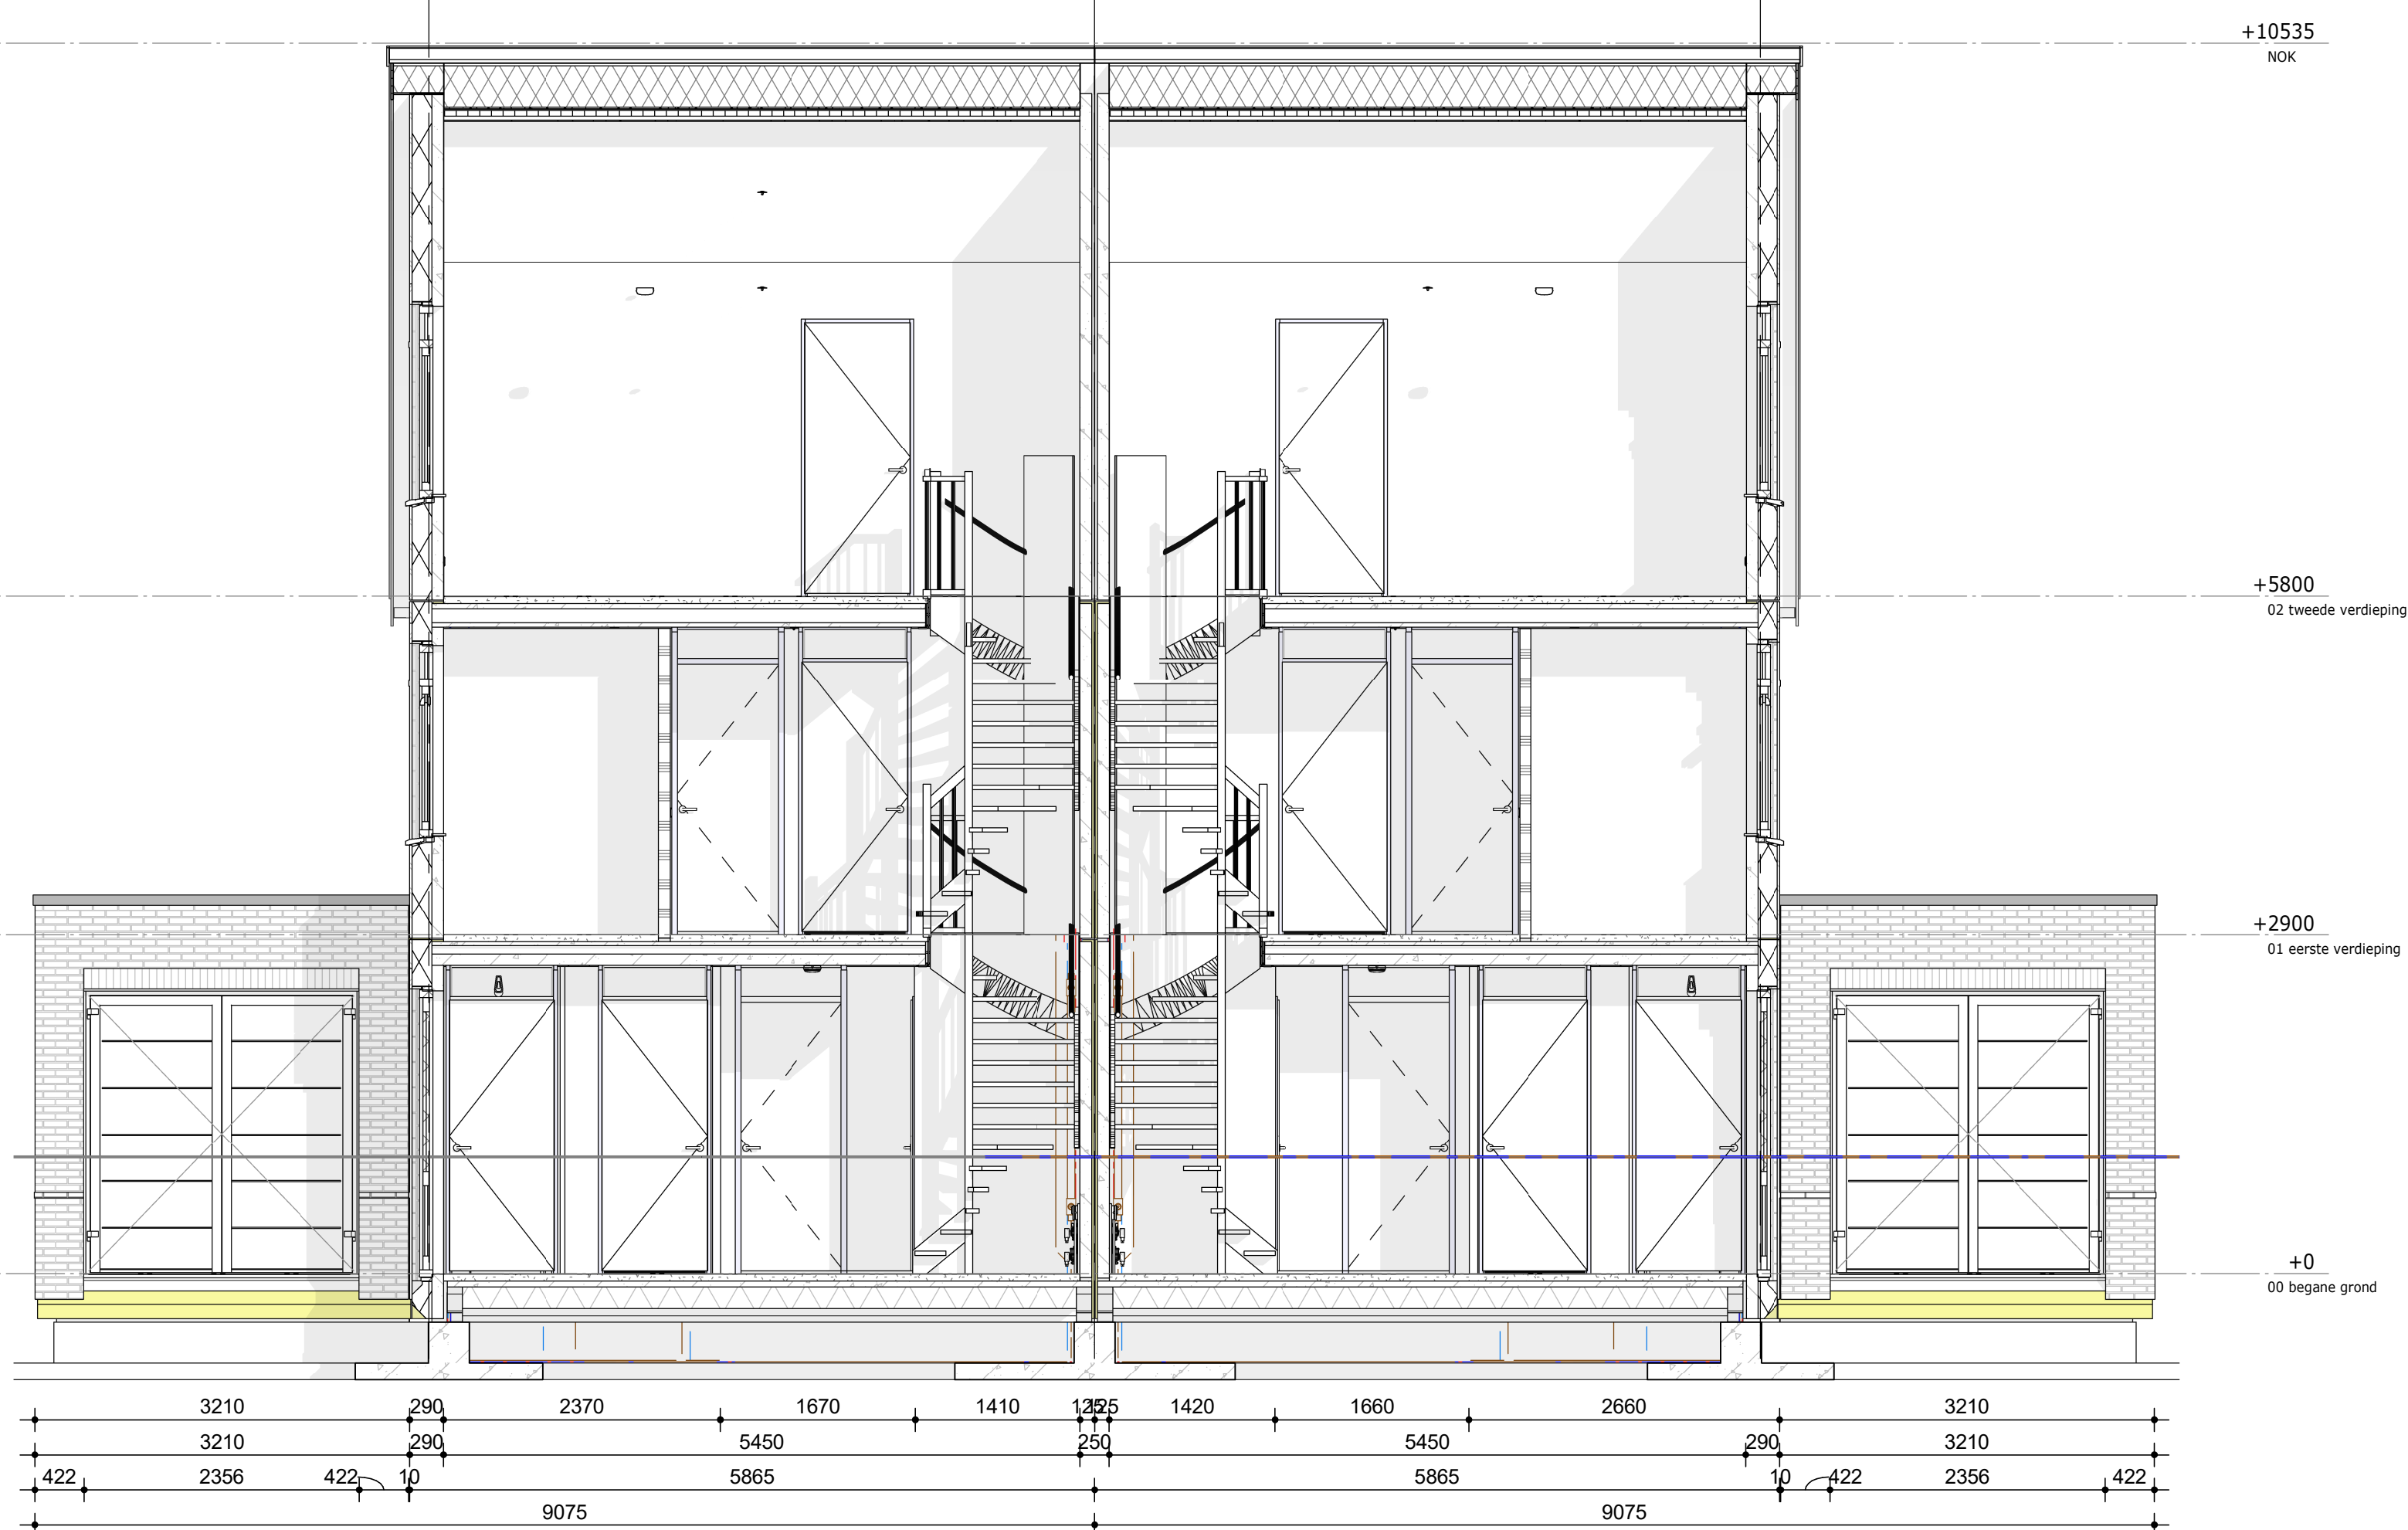


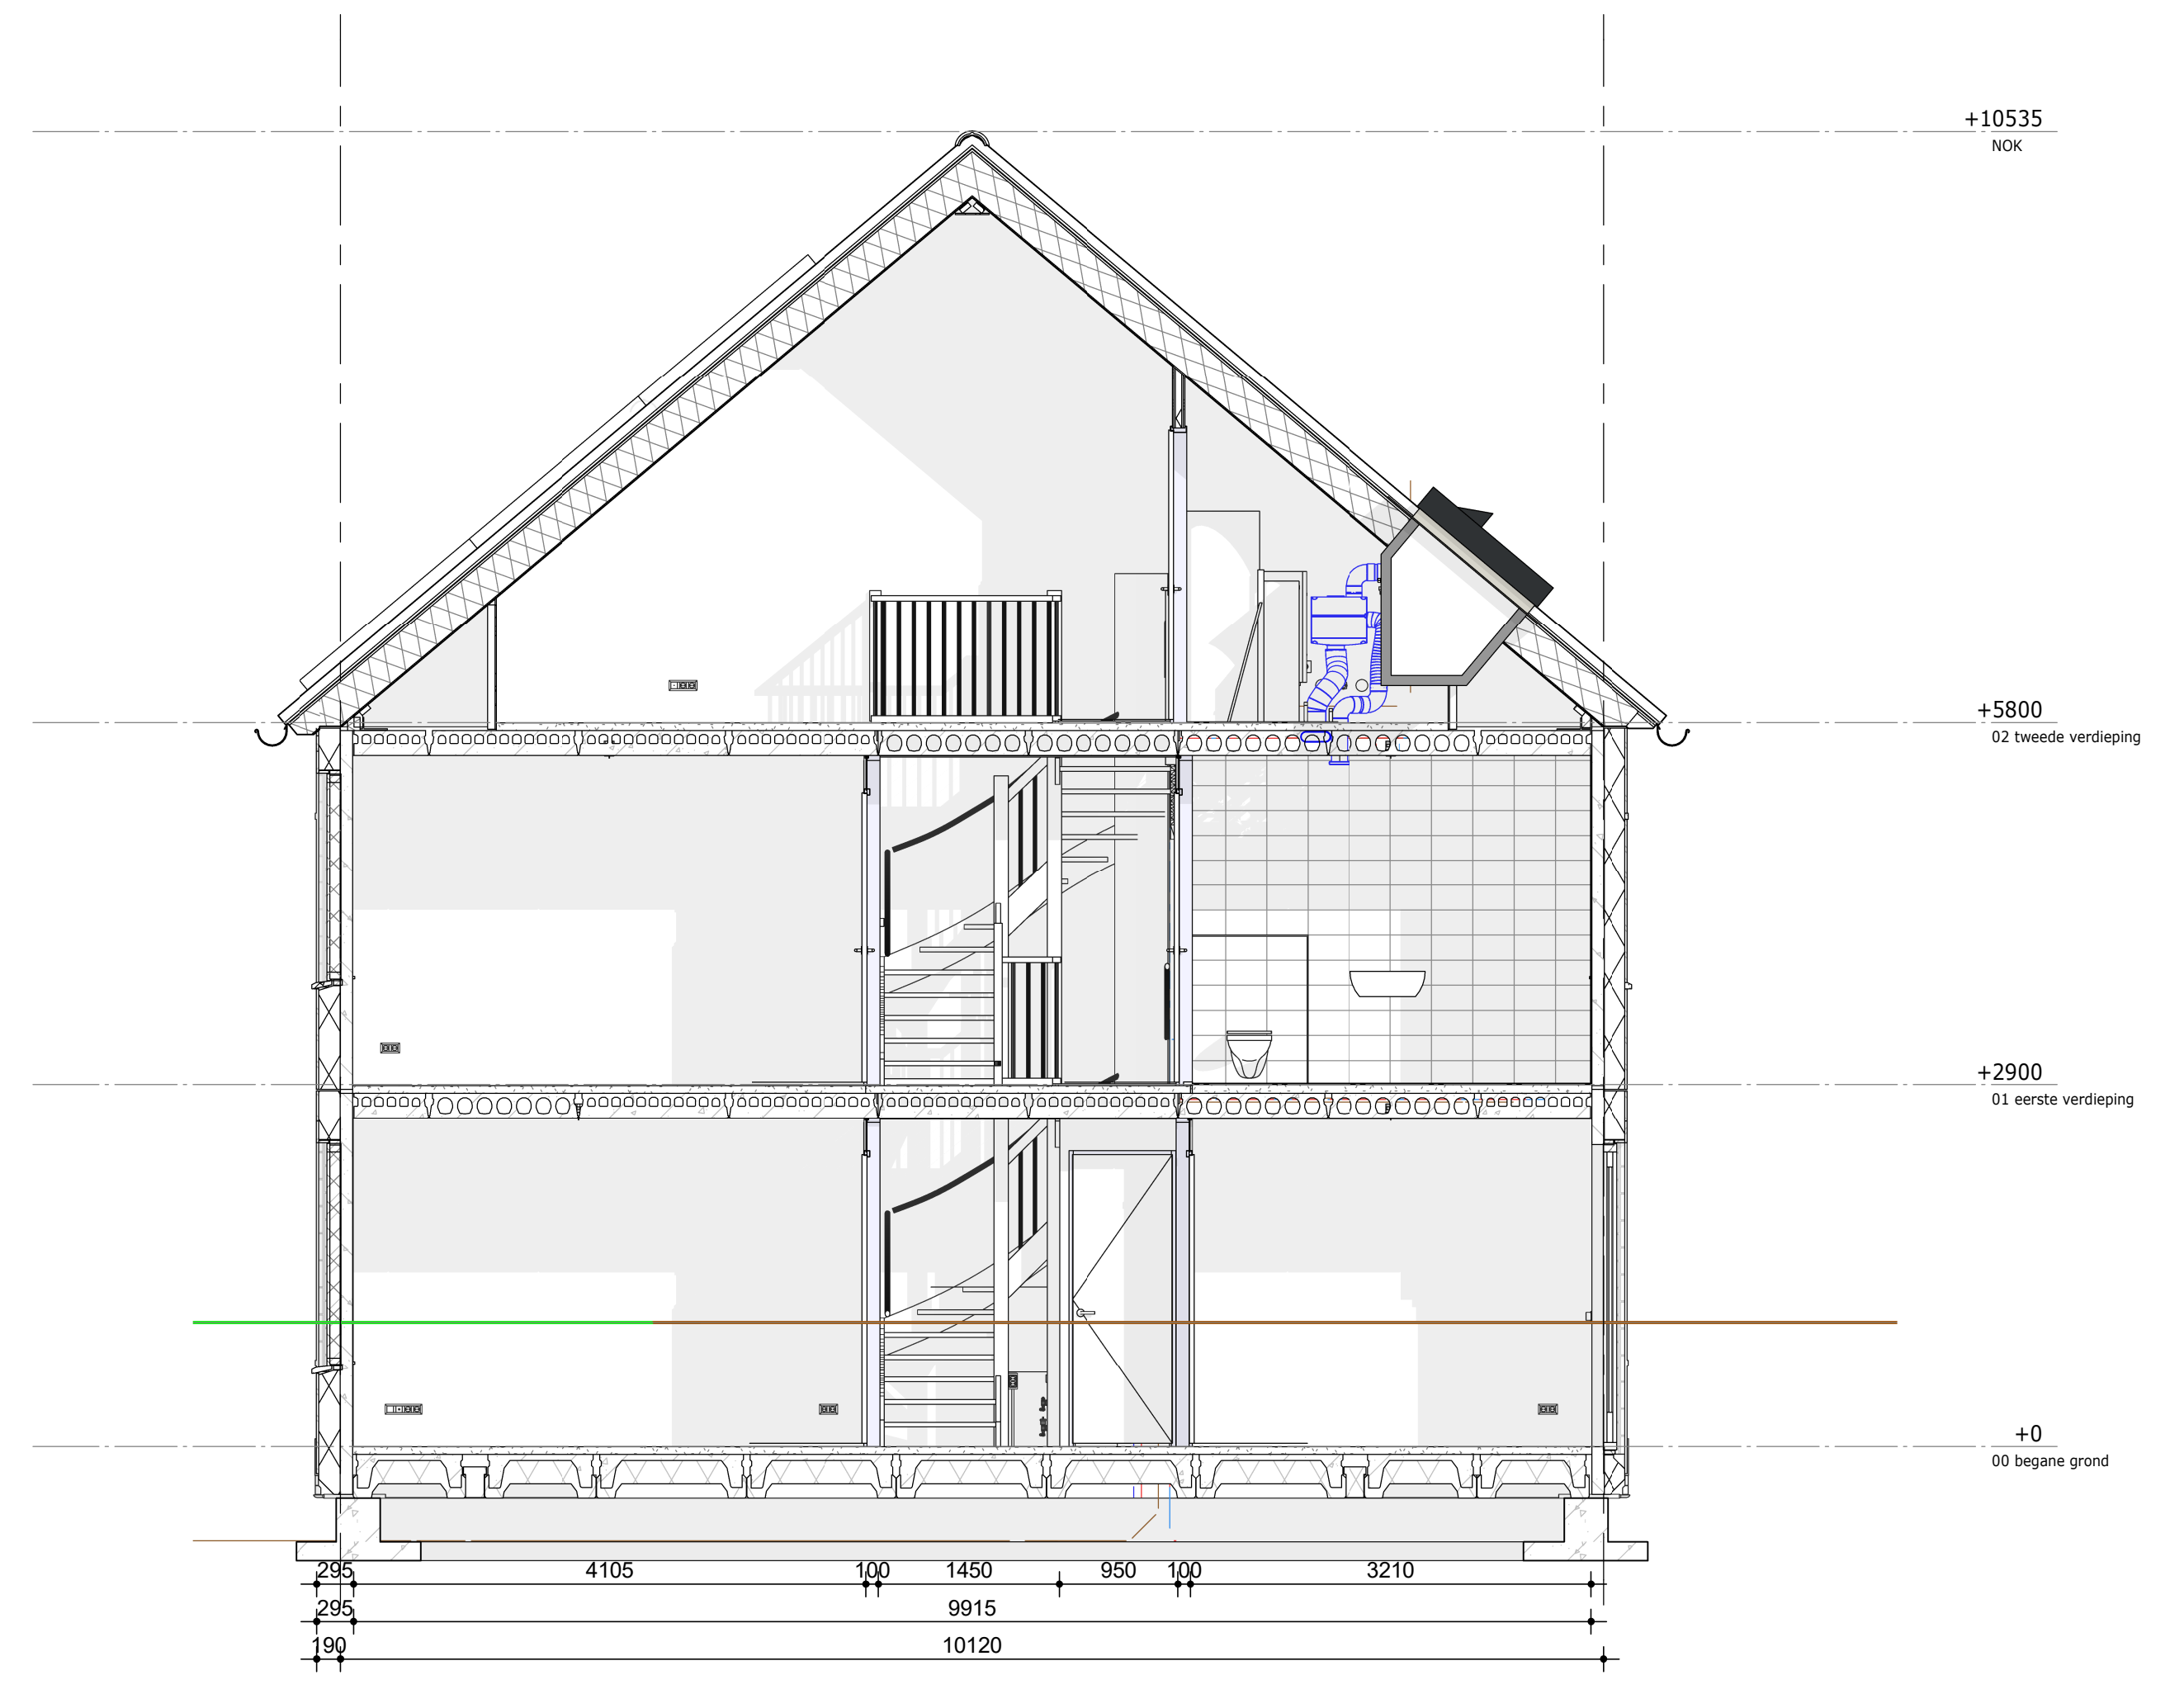

Datum. wijz. omschrijving.
20-07-22 A Vergunningsplichtige zonnepanelen, Nok maatvoering, WBDO 60 min

Oldenzaal, Graven Es vlek 10a

Doorsnede bnr 3 en 4

werknummer: **12066** tek.nr.: **DO.32 - A**
datum: 27-06-2022 schaal: 1 : 50
status: **Definitief** formaat: A0
getekend: Afd. BIM bouwdeel:

Trebbe Wonen Noord-oost
Tubantiasingel 65 Faradaystraat 7
Postbus 4 Postbus 250
7500 AA Enschede 8000 AG Zwolle
Contact Internet: www.trebbe.nl
LinkedIn: https://nl.linkedin.com/company/trebbe
E-mail Zwolle: infozwolle@trebbe.nl
E-mail Enschede: info@trebbe.nl

