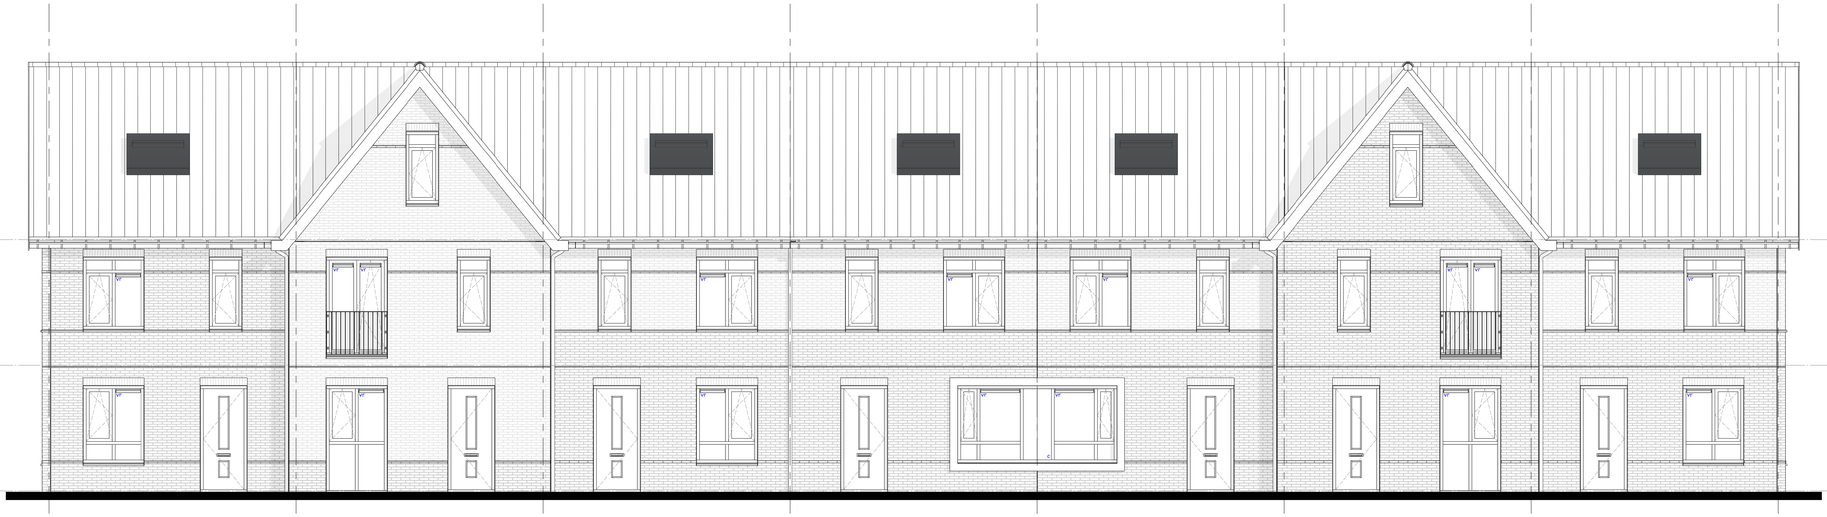

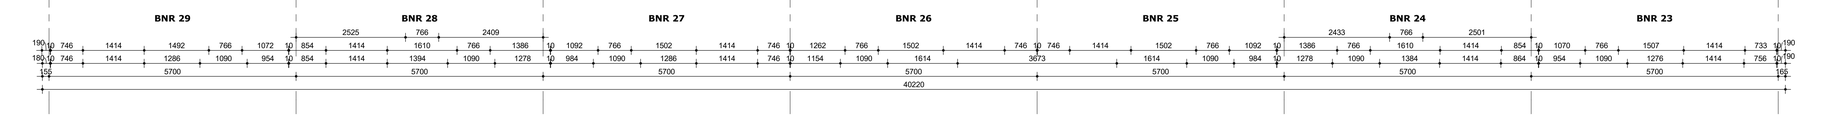

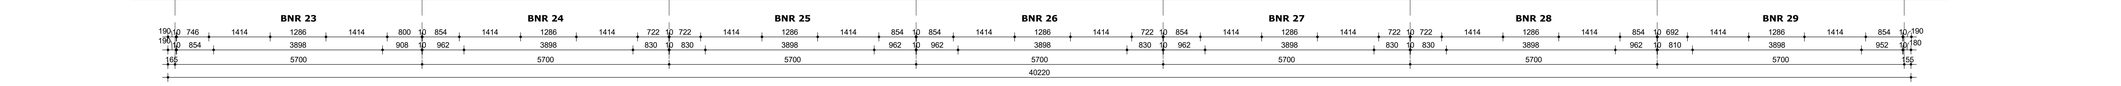

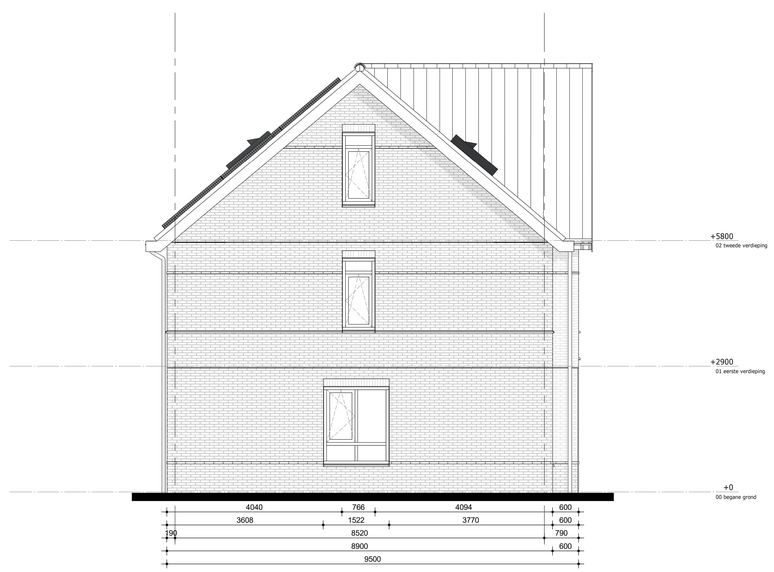

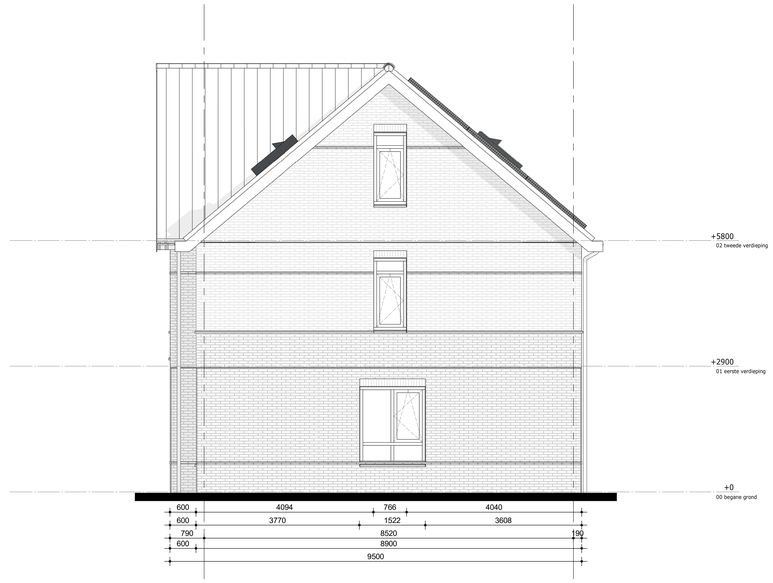

Oldenzaal, Graven Es vlek 10a

Gevels bnr 23,24,25,26,27,28,29

werknummer:	**12066**	tek.nr.:	**DO.29**
datum:	27-06-2022	schaal:	1 : 50
status:	**Definitief**	formaat:	A0
getekend:	Afd. BIM		

Trebbe Wonen Noord-oost
Tubantiasingel 65
Postbus 4
7500 AA Enschede

Faradaystraat 7
Postbus 250
8000 AG Zwolle

Contact
Internet: www.trebbe.nl
LinkedIn: https://nl.linkedin.com/company/trebbe
E-mail Zwolle : infozwolle@trebbe.nl
E-mail Enschede: info@trebbe.nl

TREBBE
ONTWIKKELT EN BOUWT