




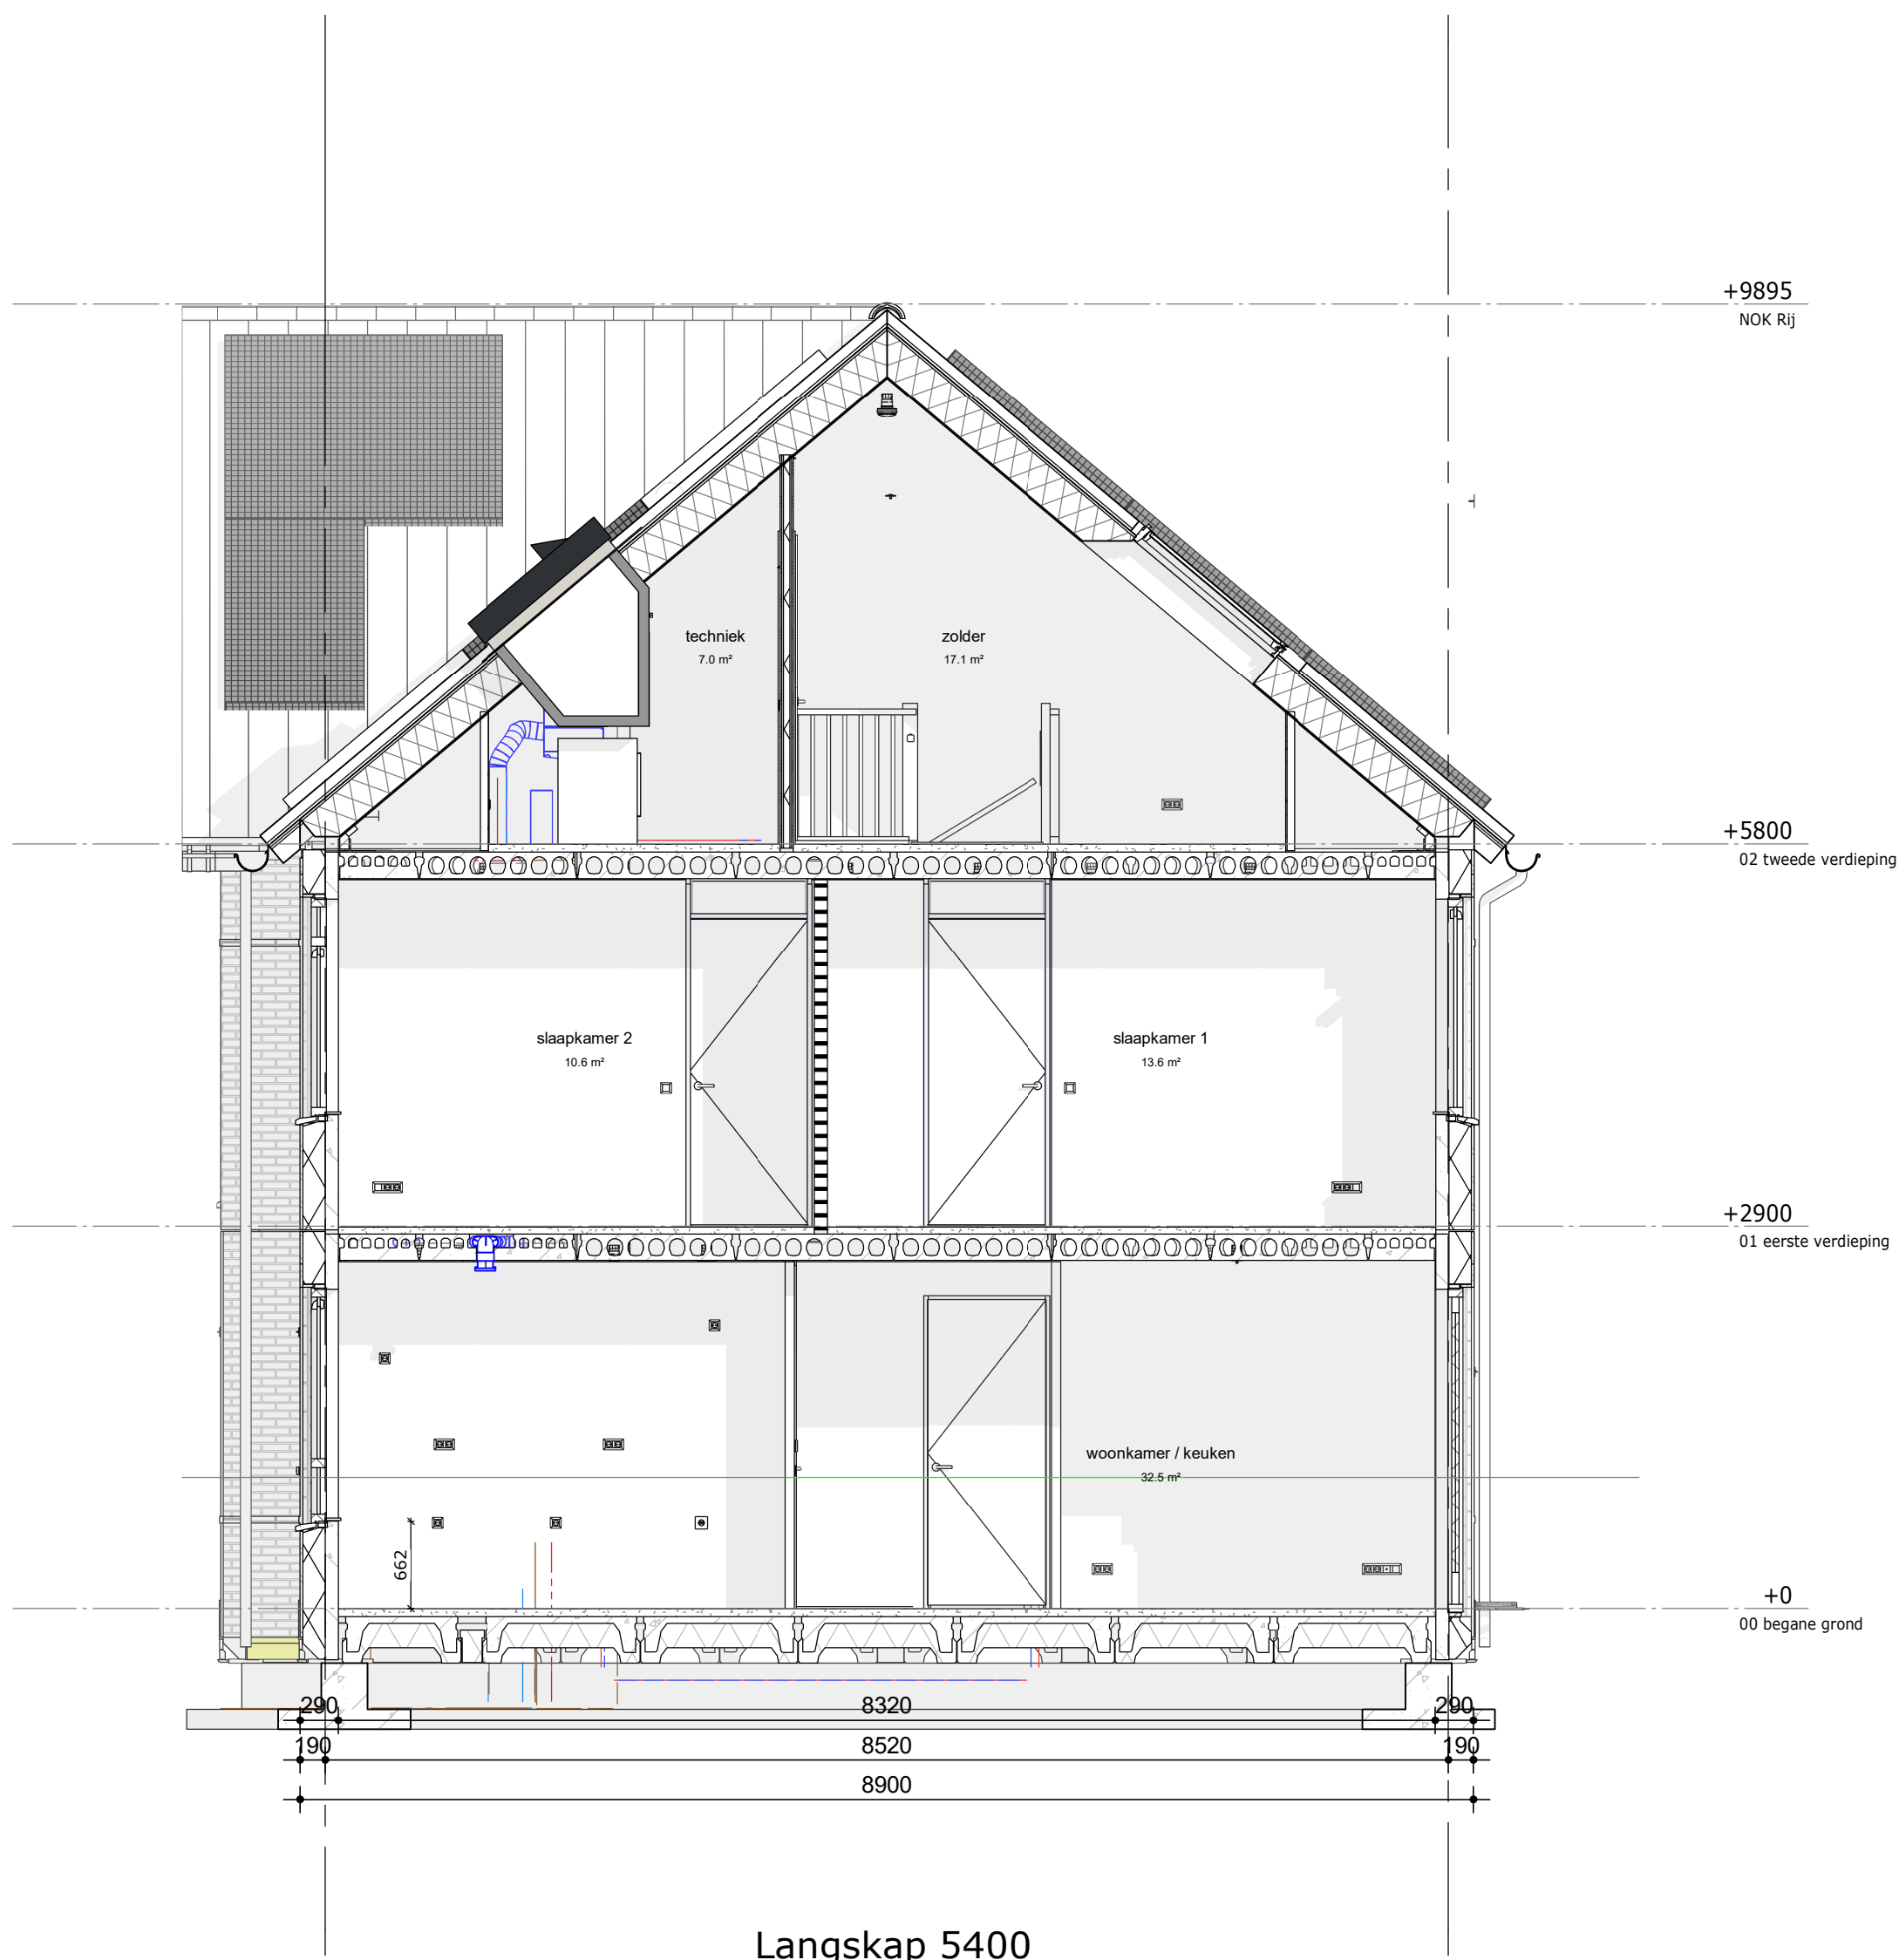

Langskap 5400

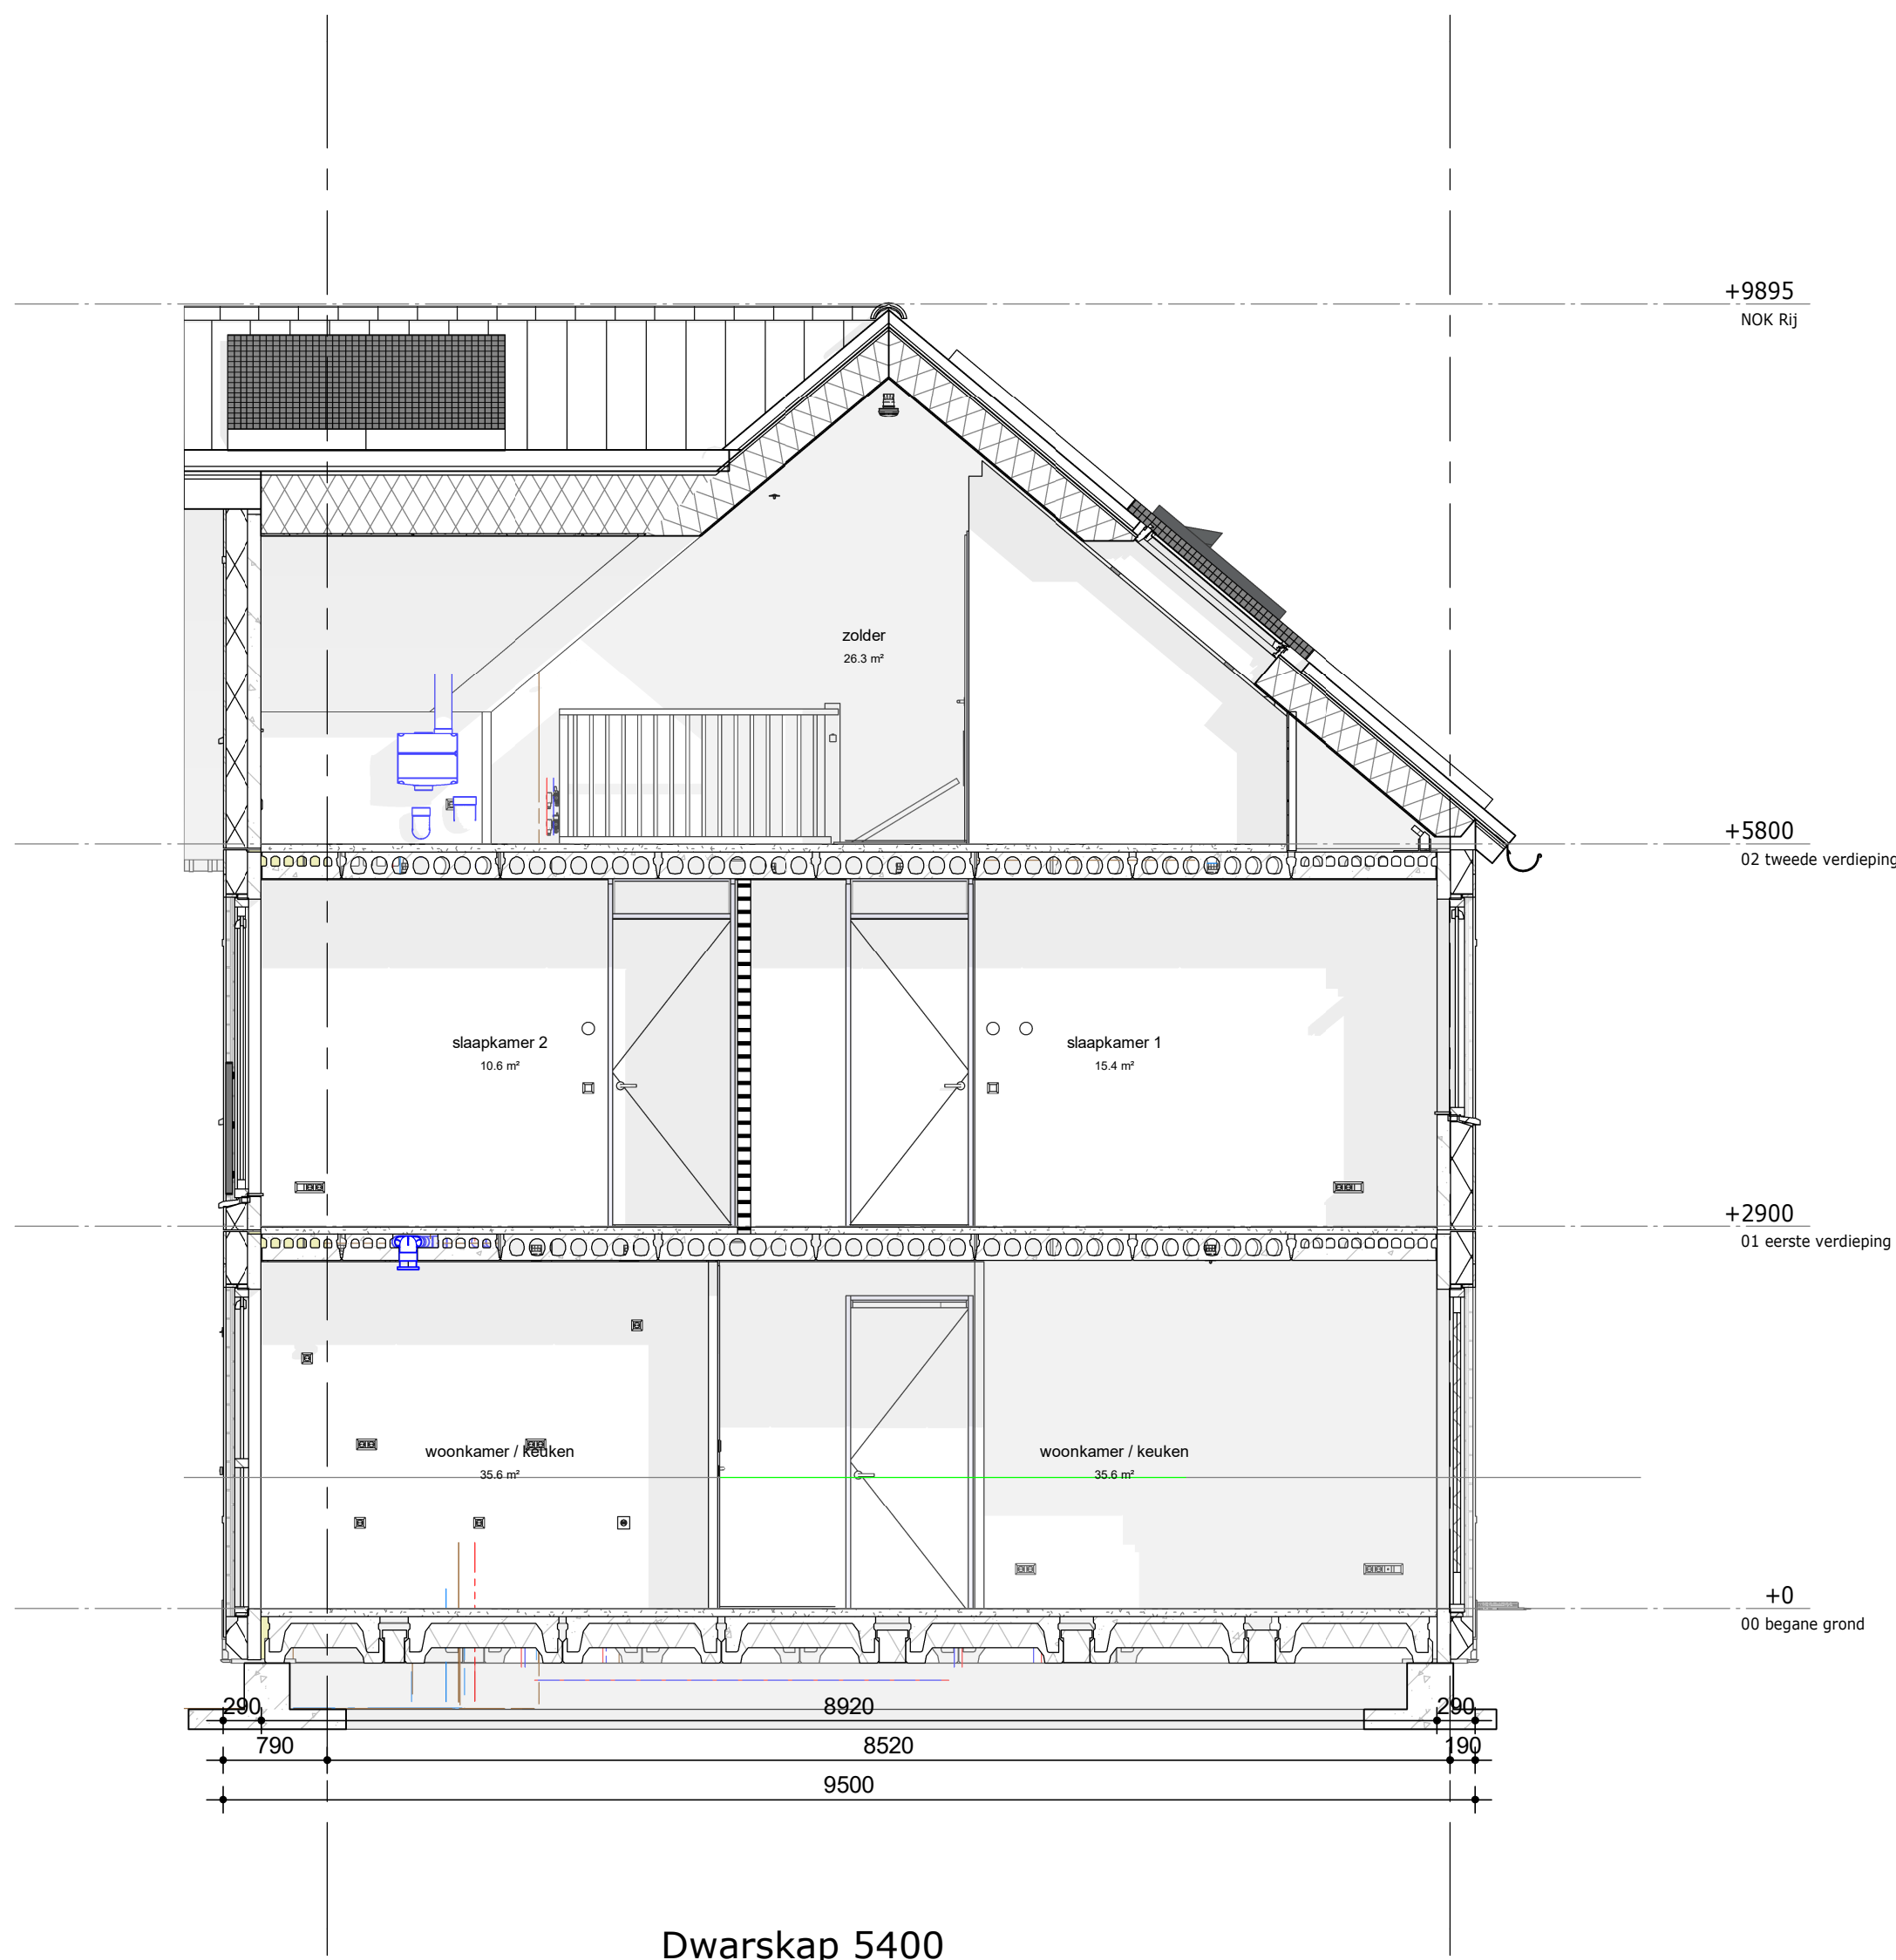

Dwarskap 5400

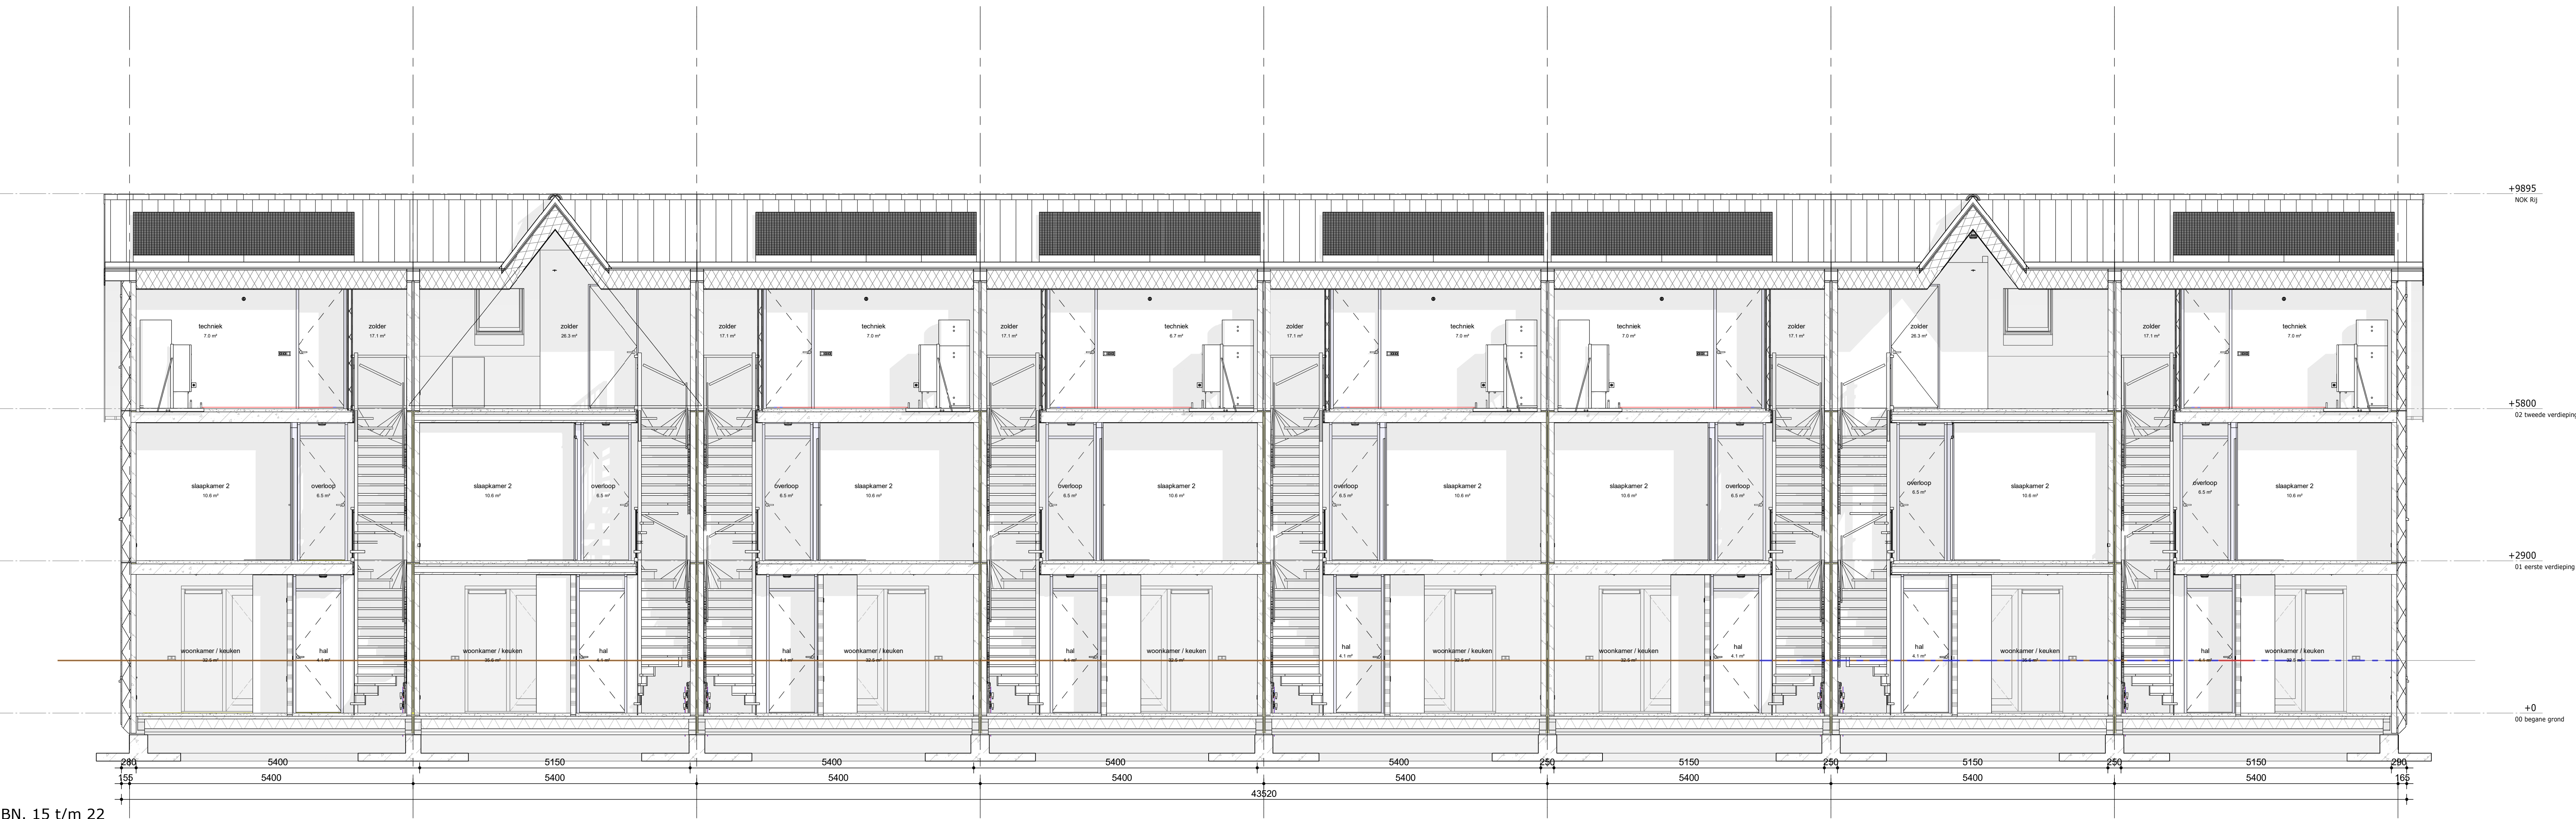

BN. 15 t/m 22

Datum. wijz. omschrijving.
20-07-22 A Vergunningplichtige zonnepanelen, Nok maatvoering, WBCBO 60 mm

Oldenzaal, Graven Es vlek 10a
Doorsnede bnr 15,16,17,18,19,20,21,22

werknummer: 12066 tek.nr.: DO.38 - A
datum: 27-06-2022 schaal: 1 : 50
status: Definitief formaat: A0
getekend: Afd. BIM

Trebbe Wonen Noord-oost
Tubantiaasingel 65
Postbus 4
7200 AA Enschede
Faradaystraat 7
Postbus 250
8000 AG Zwolle
Internet: www.trebbe.nl
LinkedIn: https://nl.linkedin.com/company/trebbe
E-mail Zwolle: infozwolle@trebbe.nl
E-mail Enschede: info@trebbe.nl

