
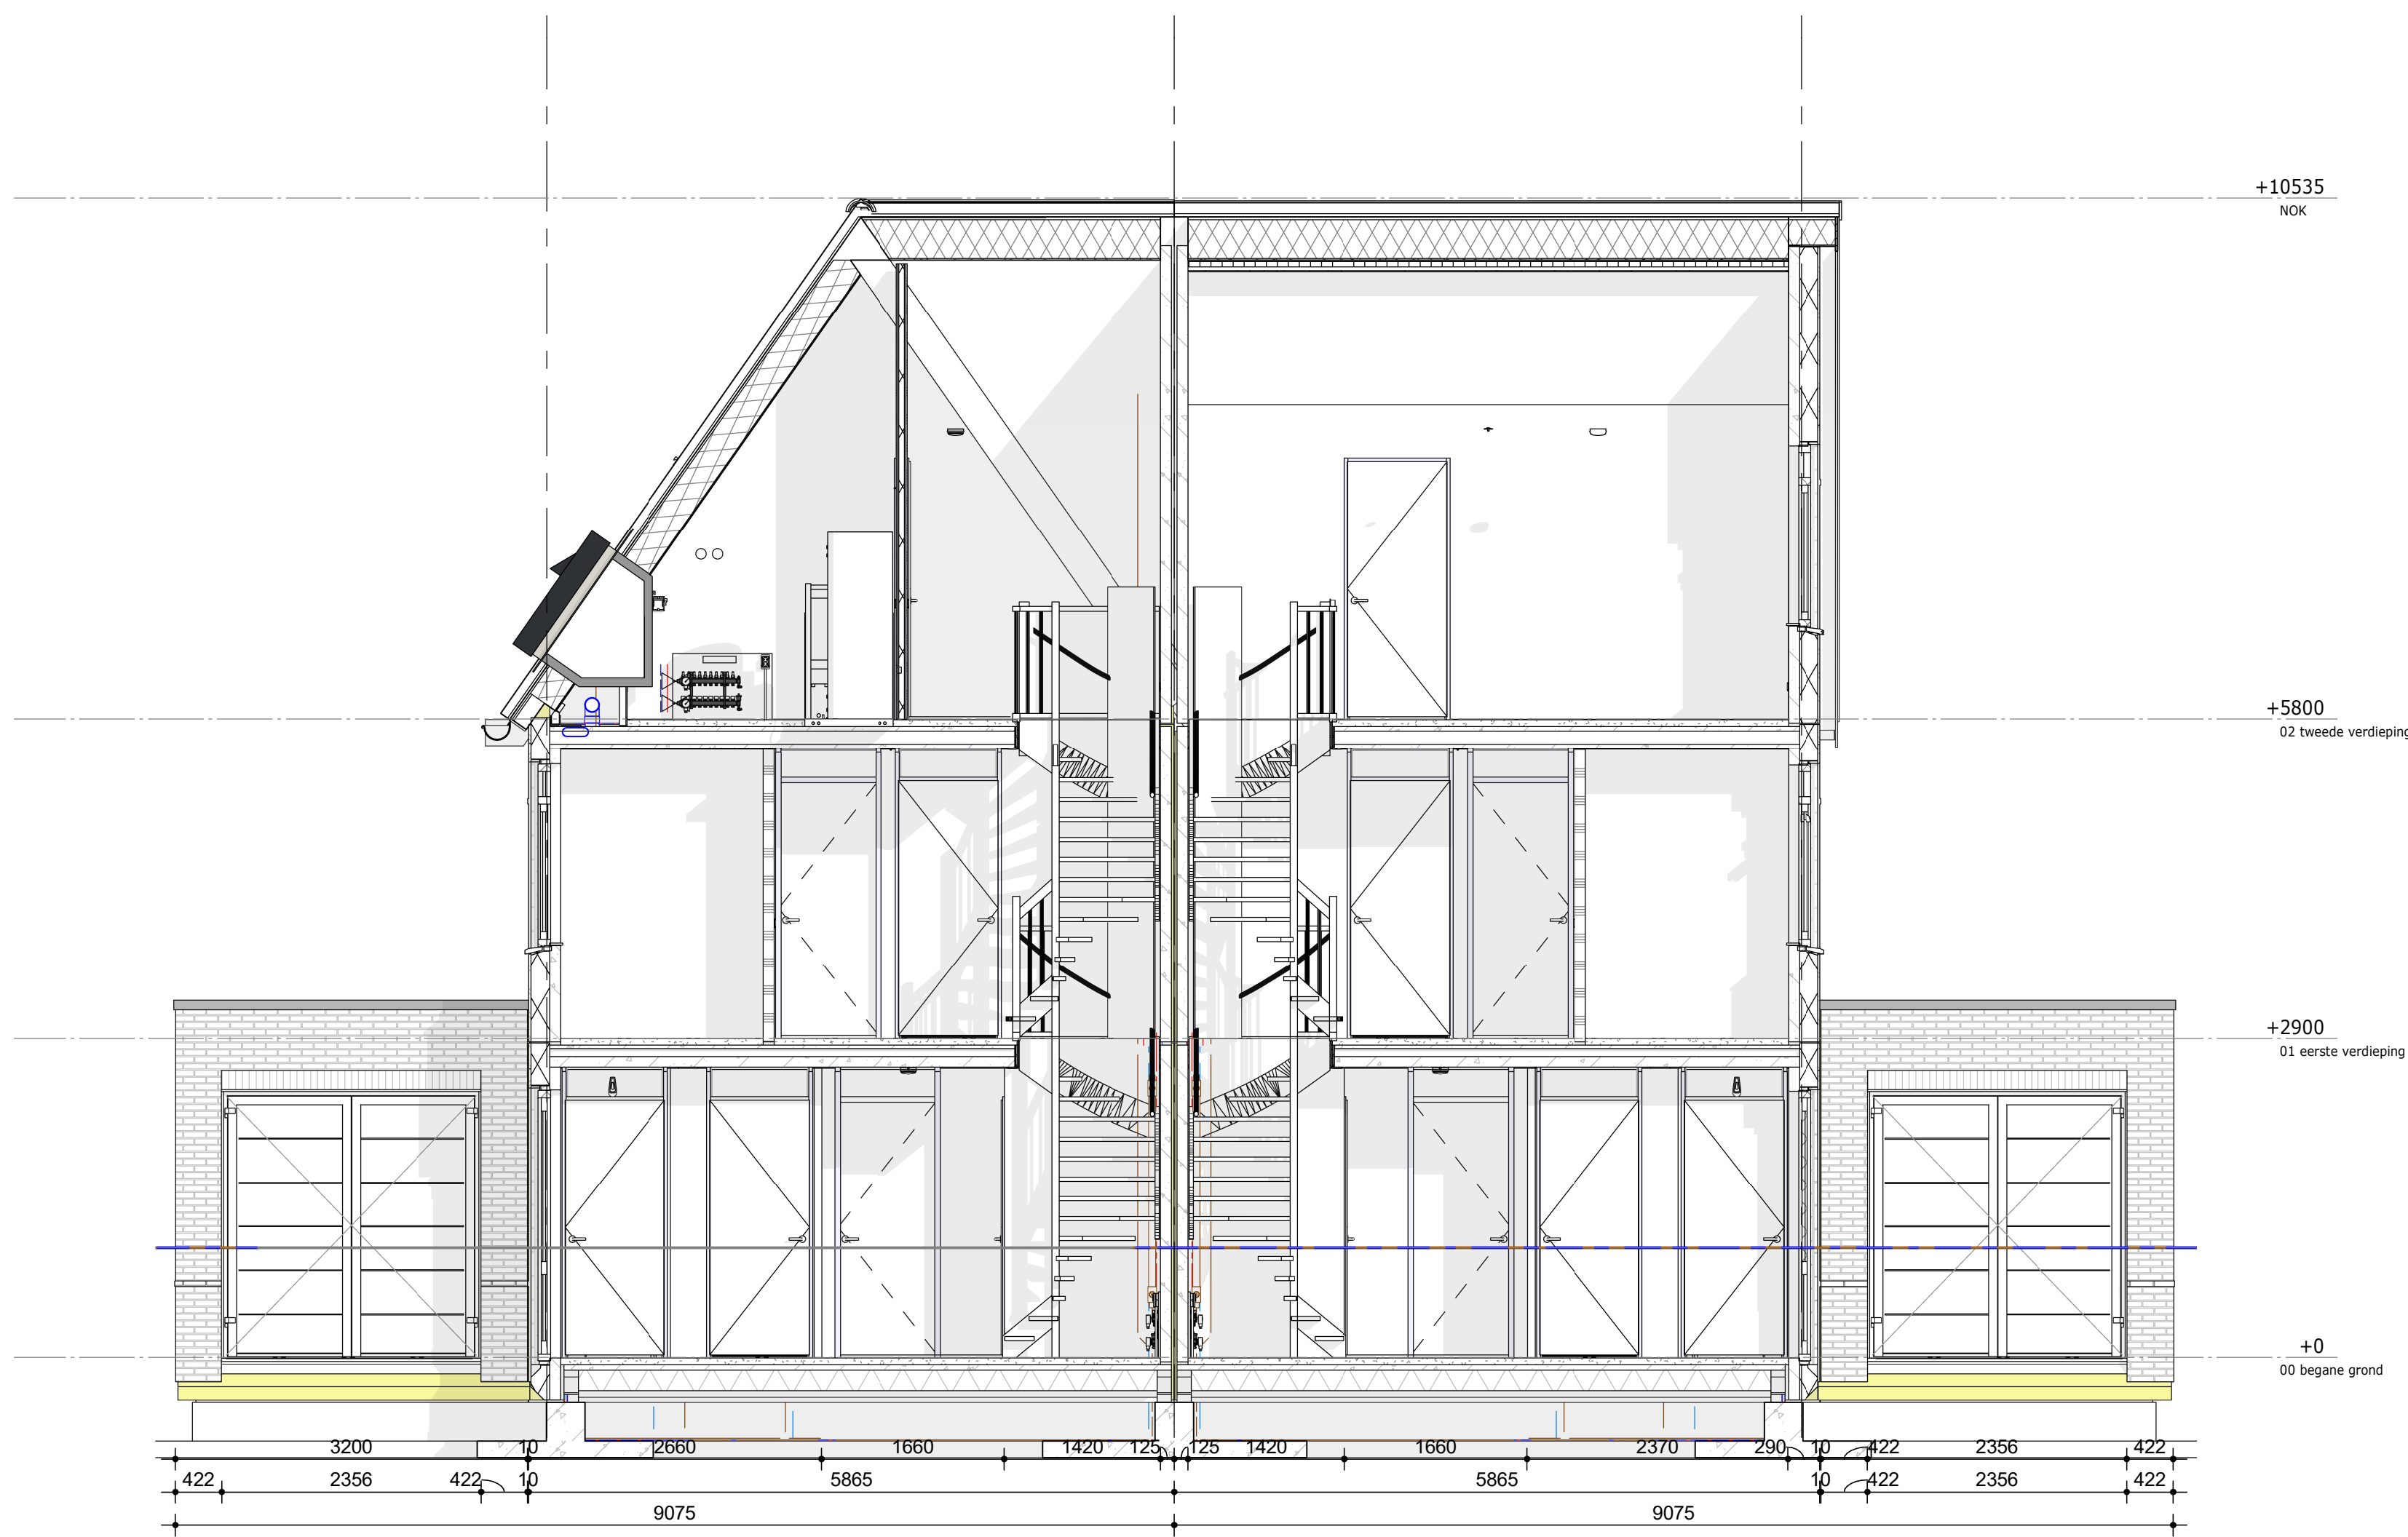
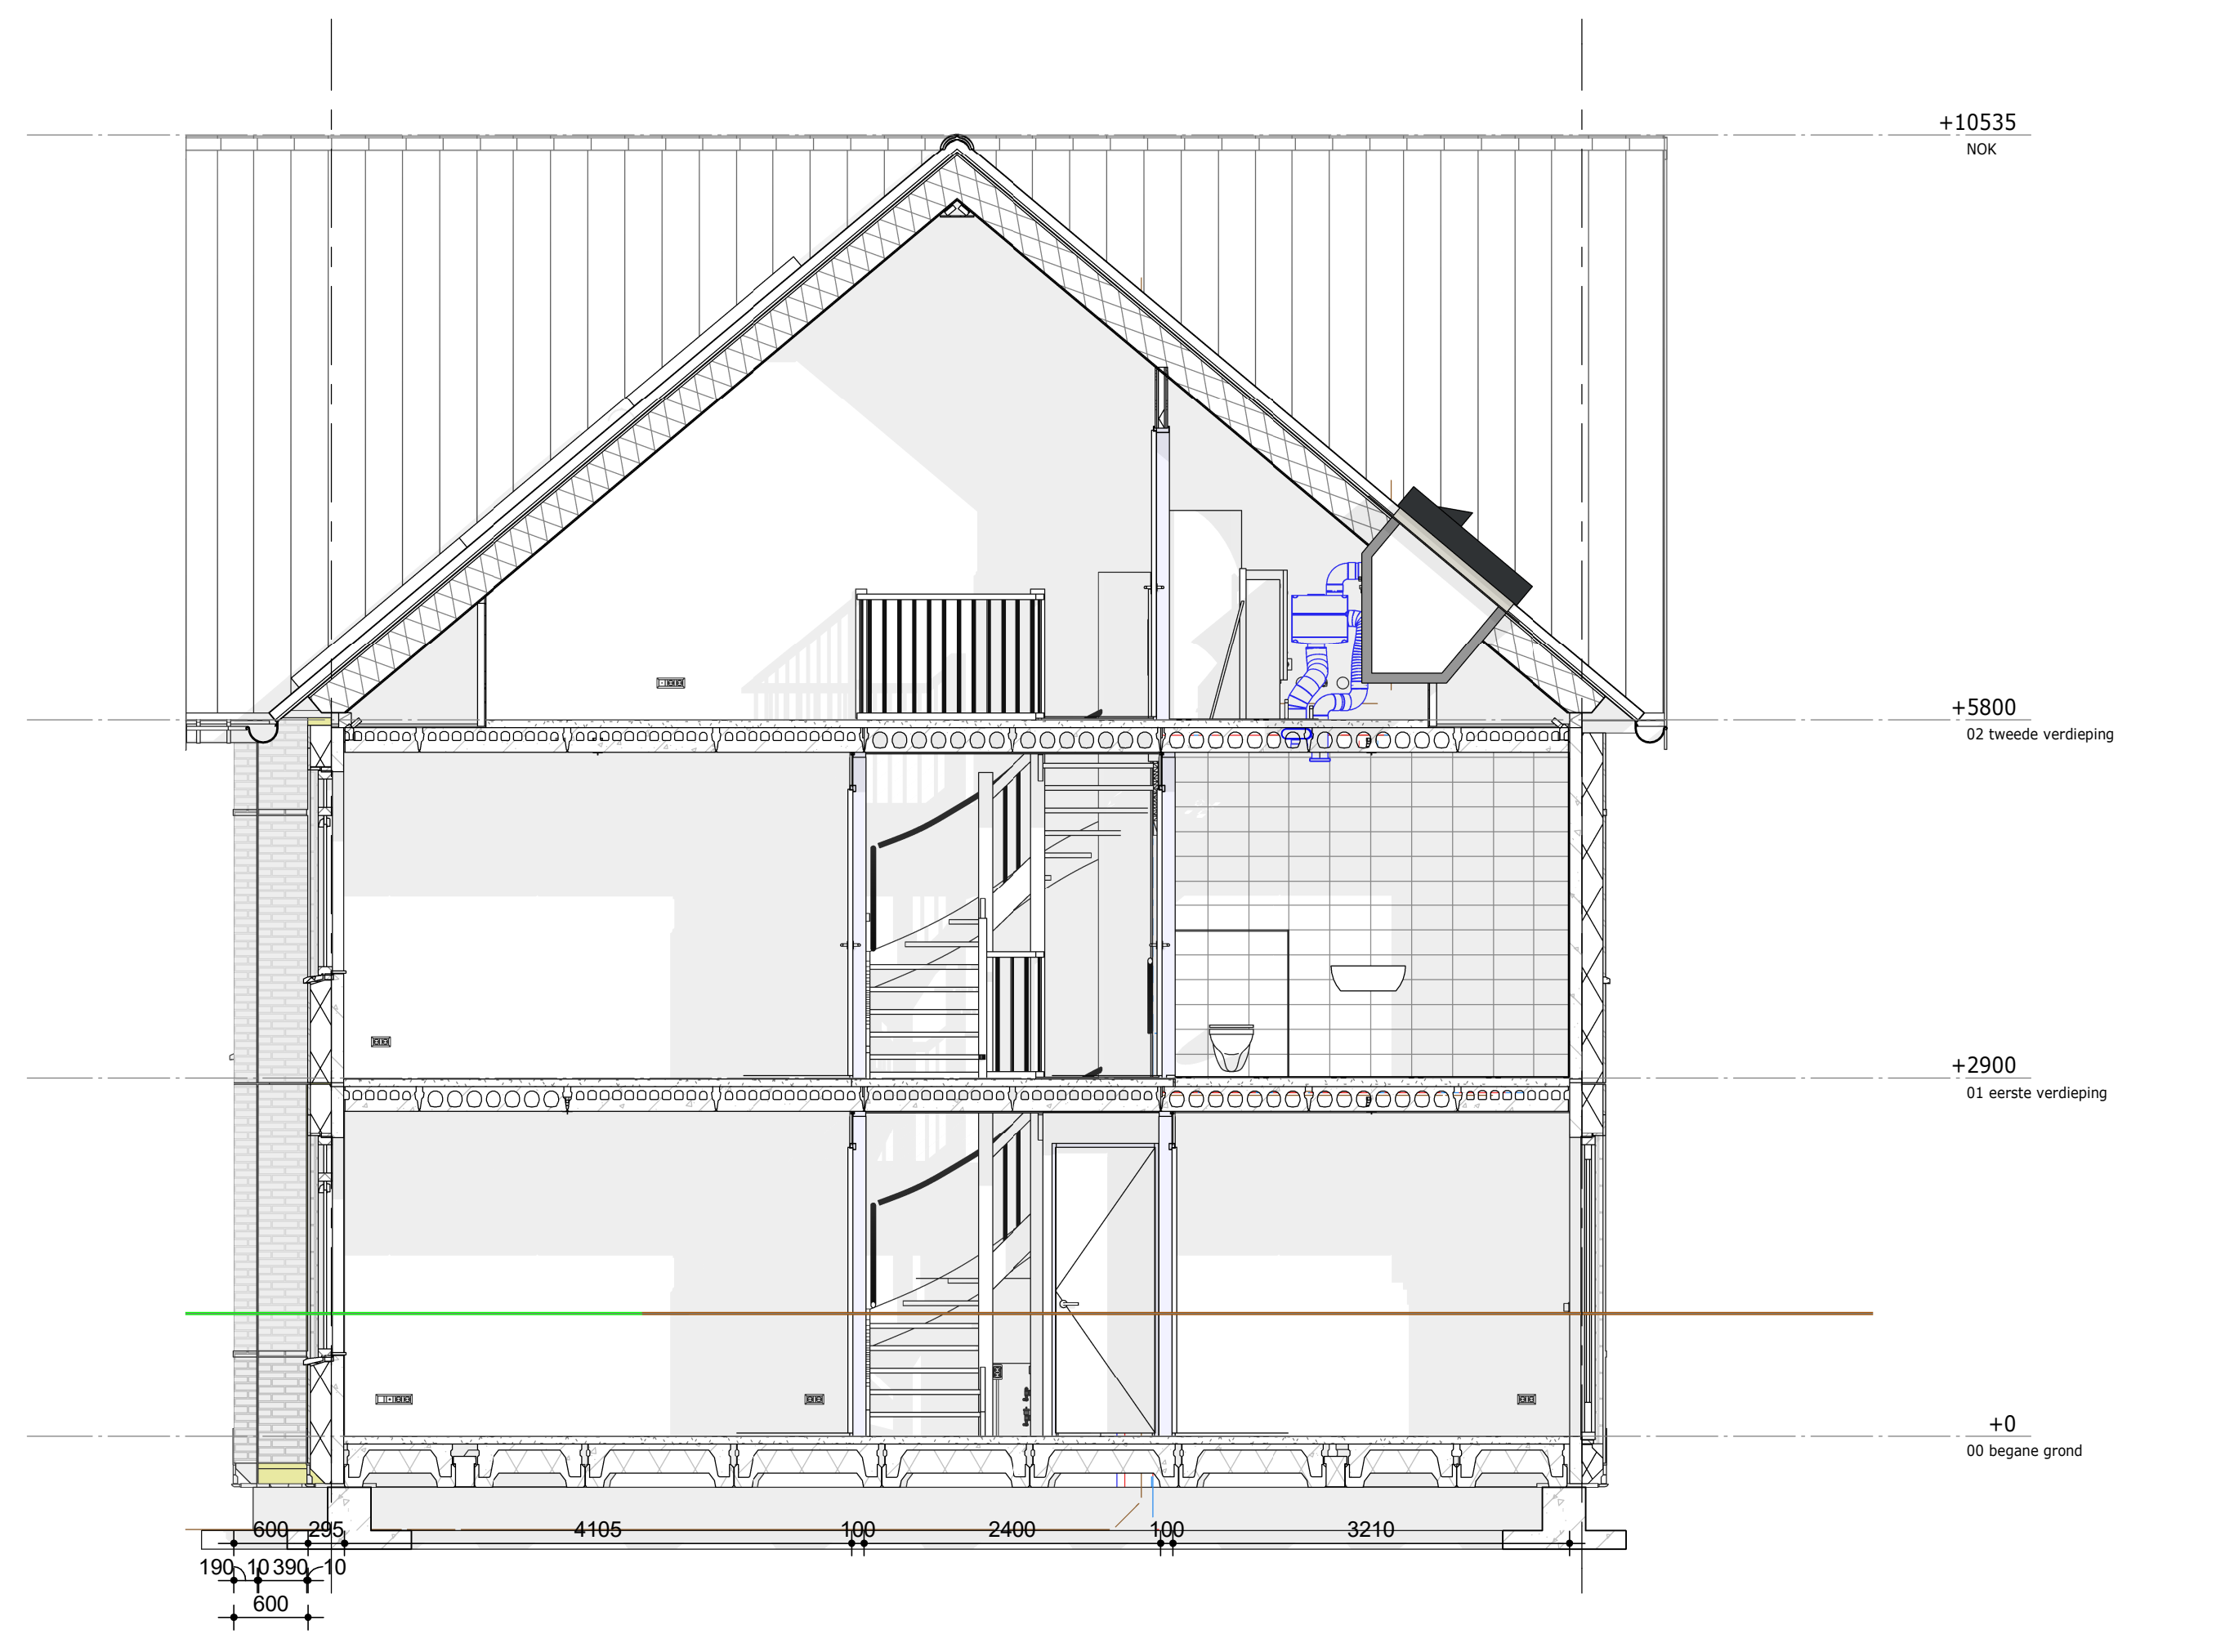


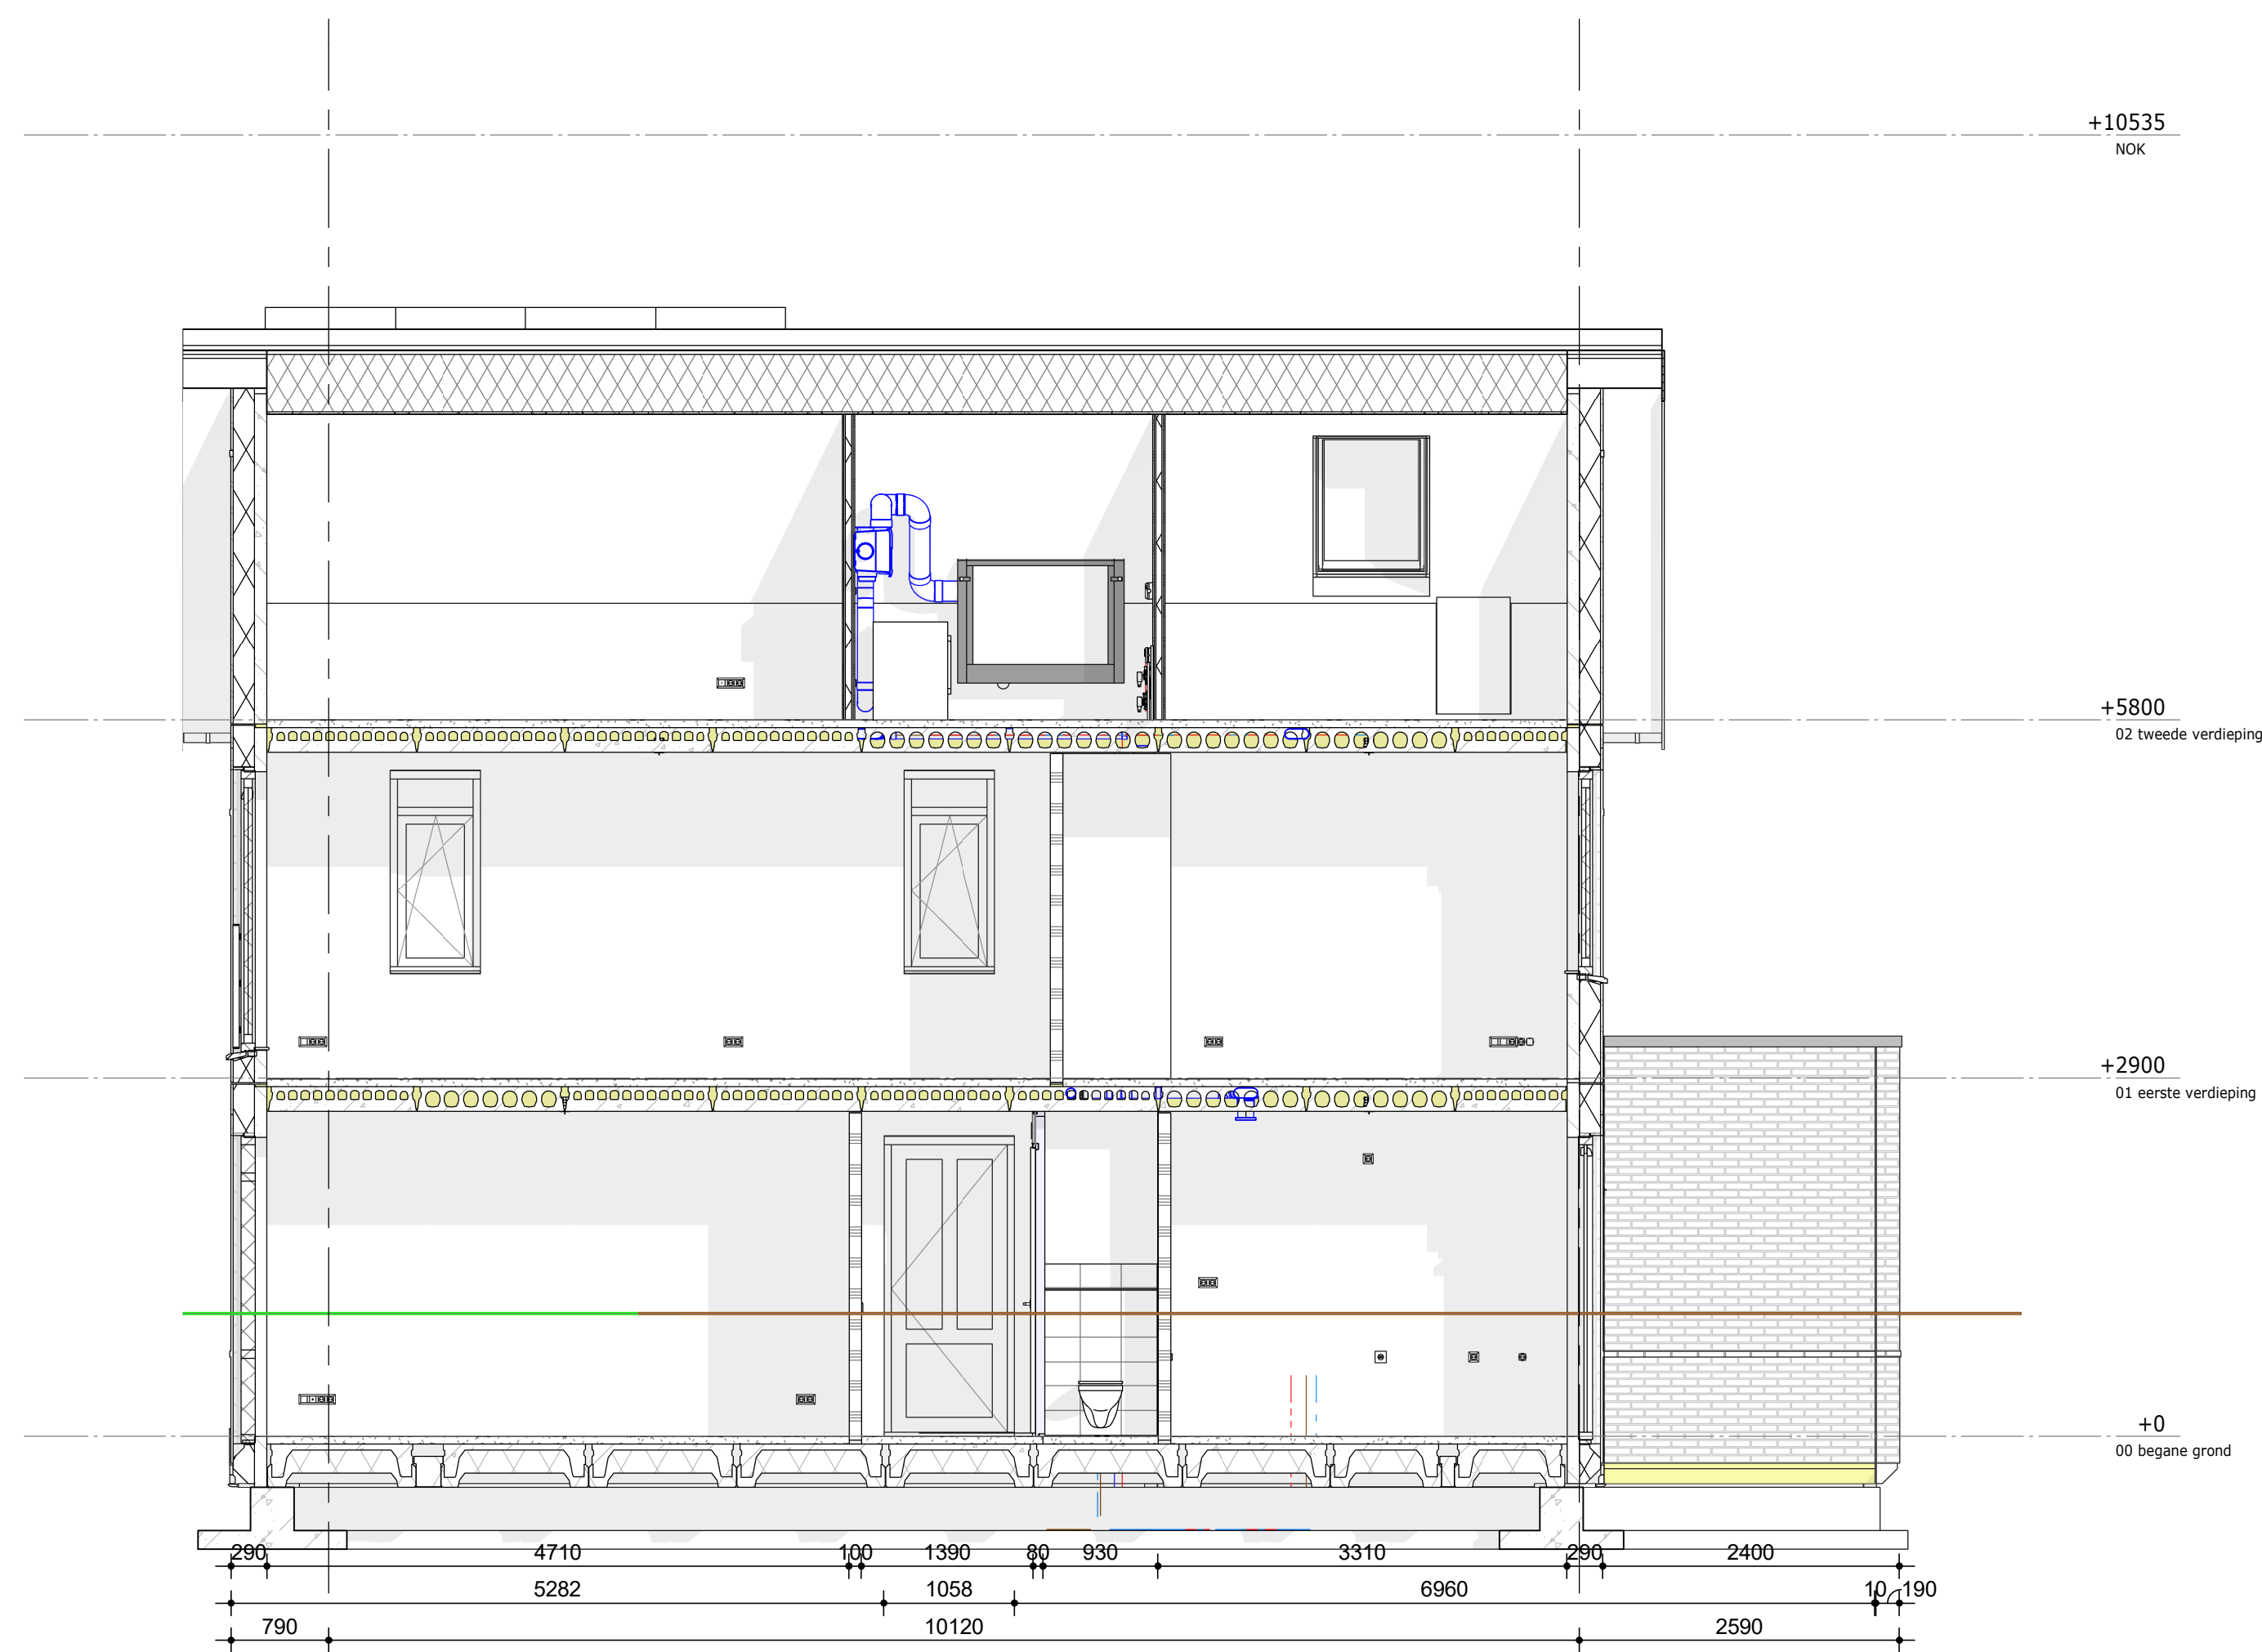

Datum. wijz. omschrijving.

20-07-22	A	Vergunningsplichtige zonnepanelen, Nok maatvoering, WBDBO 60 min
----------	---	--

Oldenzaal, Graven Es vlek 10a

Doorsnede bnr 5 en 6

werknummer: 12066	tek.nr.: DO.33 - A
datum: 27-06-2022	schaal: 1 : 50
status: Definitief	formaat: A0
getekend: Afd. BIM	bouwdeel: