


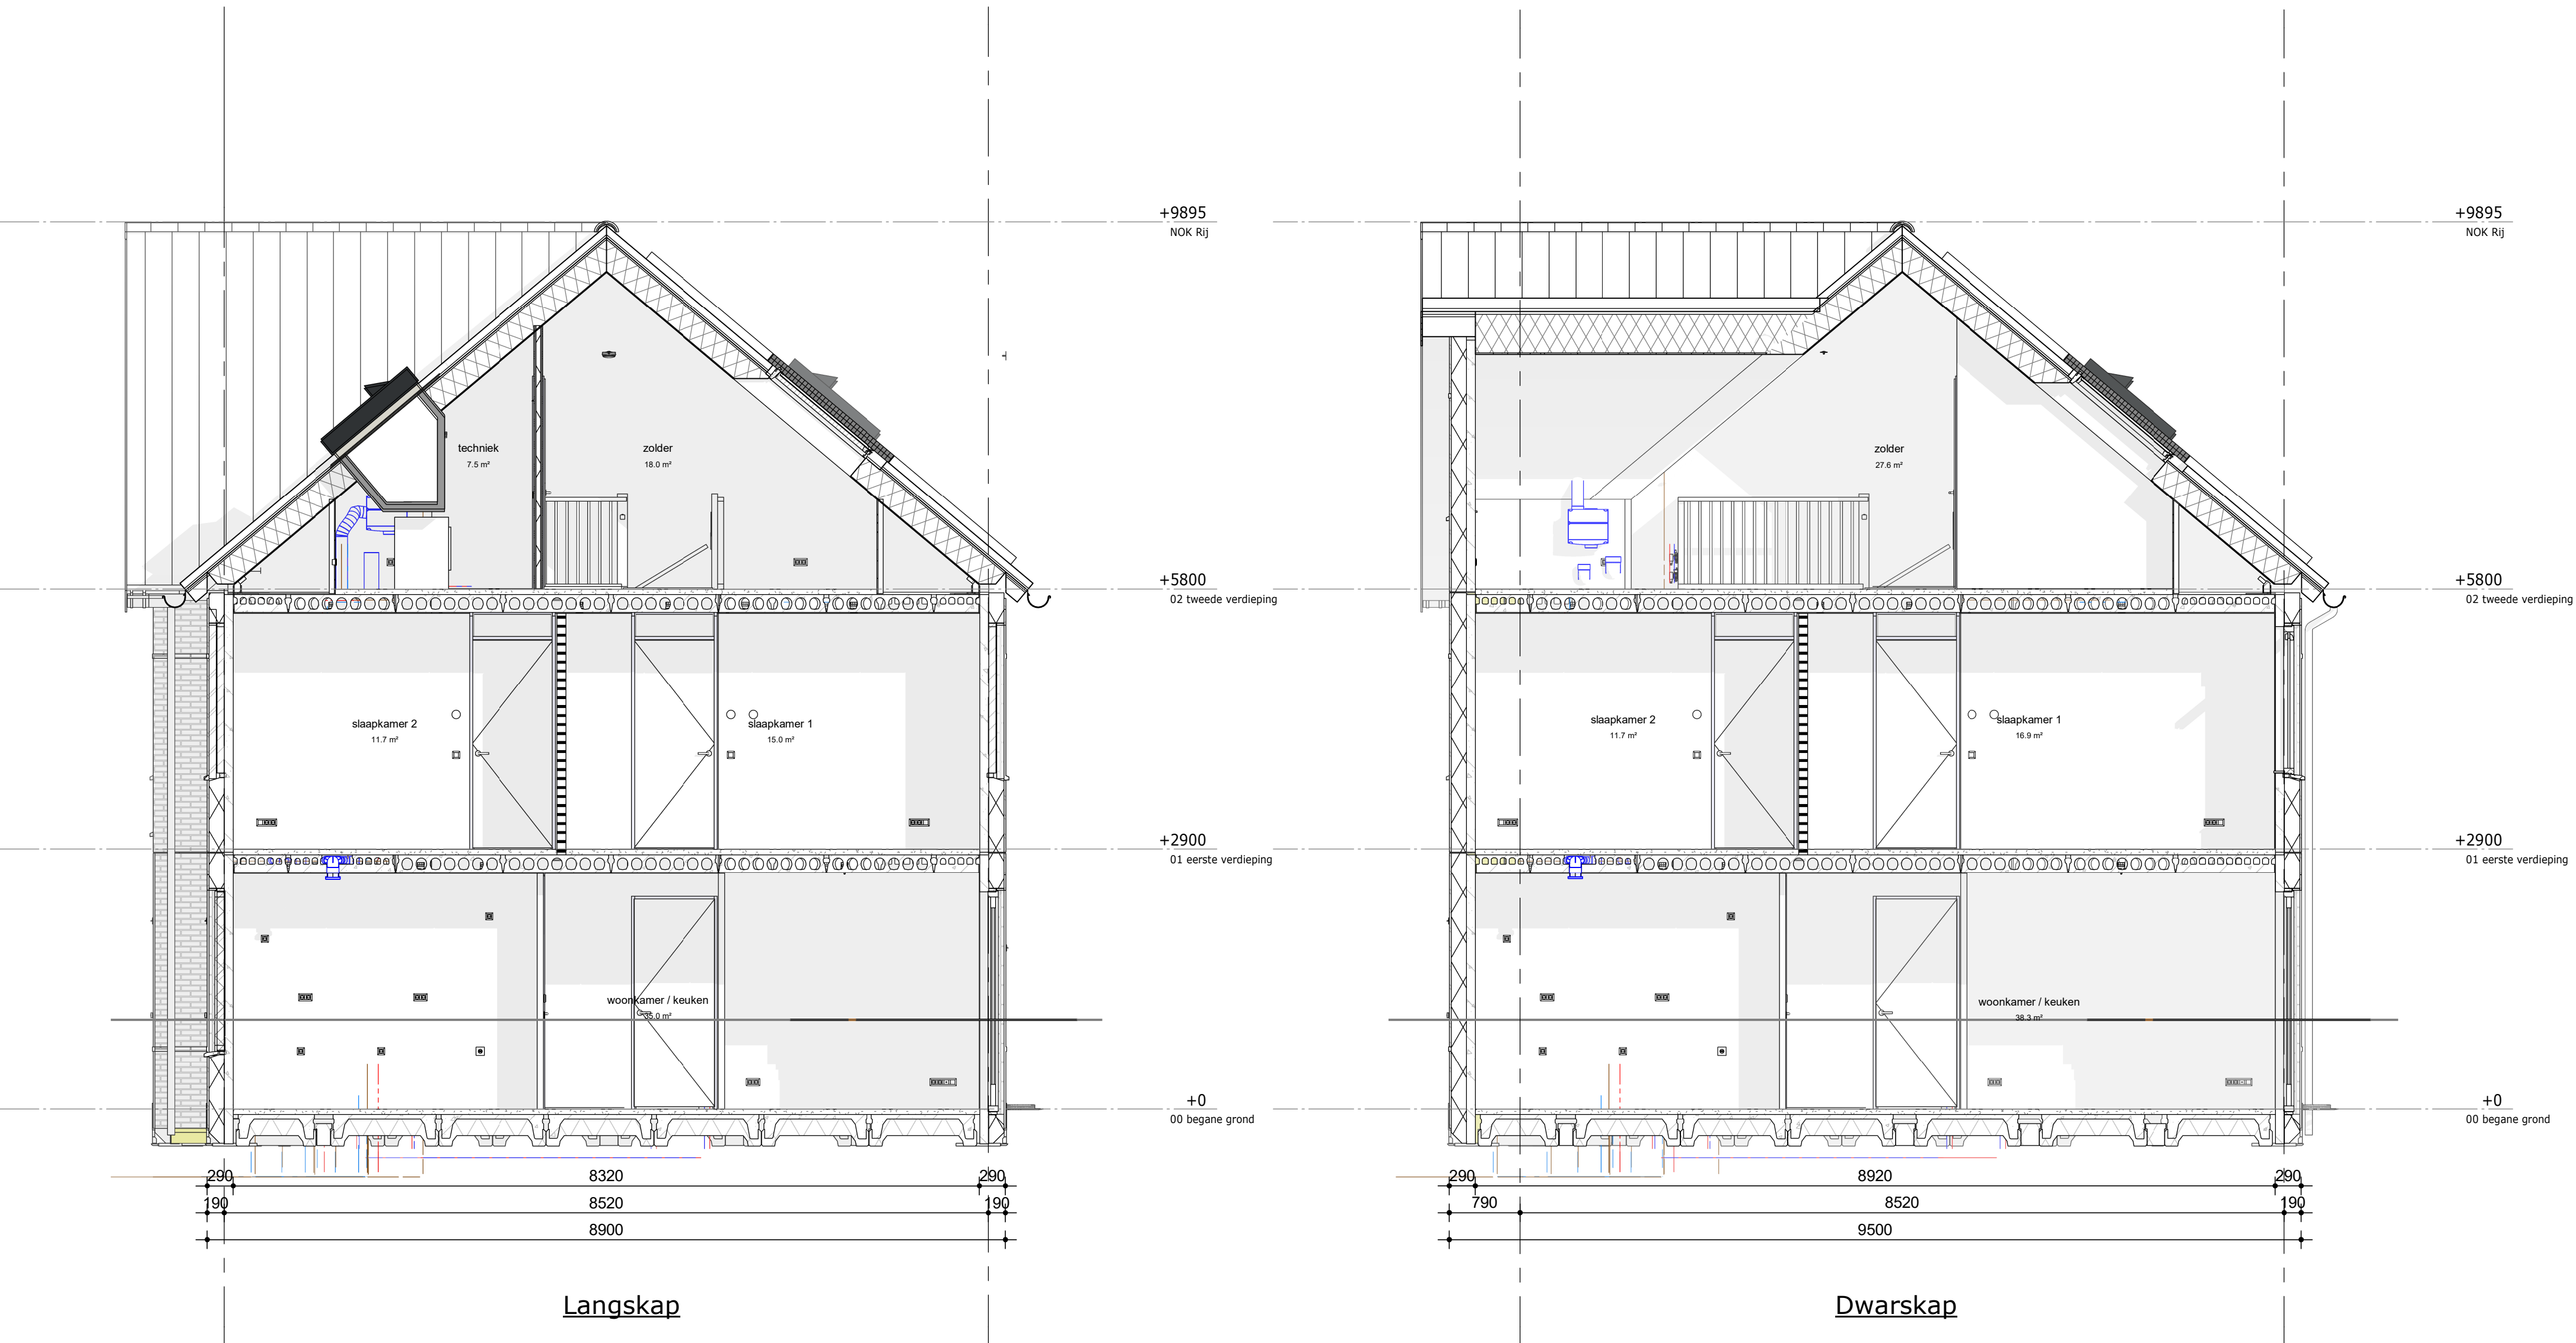

Datum. wijz. omschrijving.

20-07-22	A	Vergunningsplichtige zonnepanelen, Nok maatvoering, WBCBO 60 min
----------	---	--

Oldenzaal, Graven Es vlek 10a

Doorsnede bnr 23,24,25,26,27,28,29

werknnummer: 12066	tek.nr.: DO.39 - A
datum: 27-06-2022	schaal: 1 : 50
status: Definitief	formaat: A0
getekend: Afd. BIM	

Trebbe Wonen Noord-oost	Faradaystraat 7	Internet: www.trebbe.nl
Tubantiasingel 65	Postbus 250	LinkedIn: https://nl.insaedin.com/company/trebbe
7200 AA Enschede	8000 AG Zwolle	E-mail Zwolle: infozwolle@trebbe.nl
		E-mail Enschede: info@trebbe.nl

