


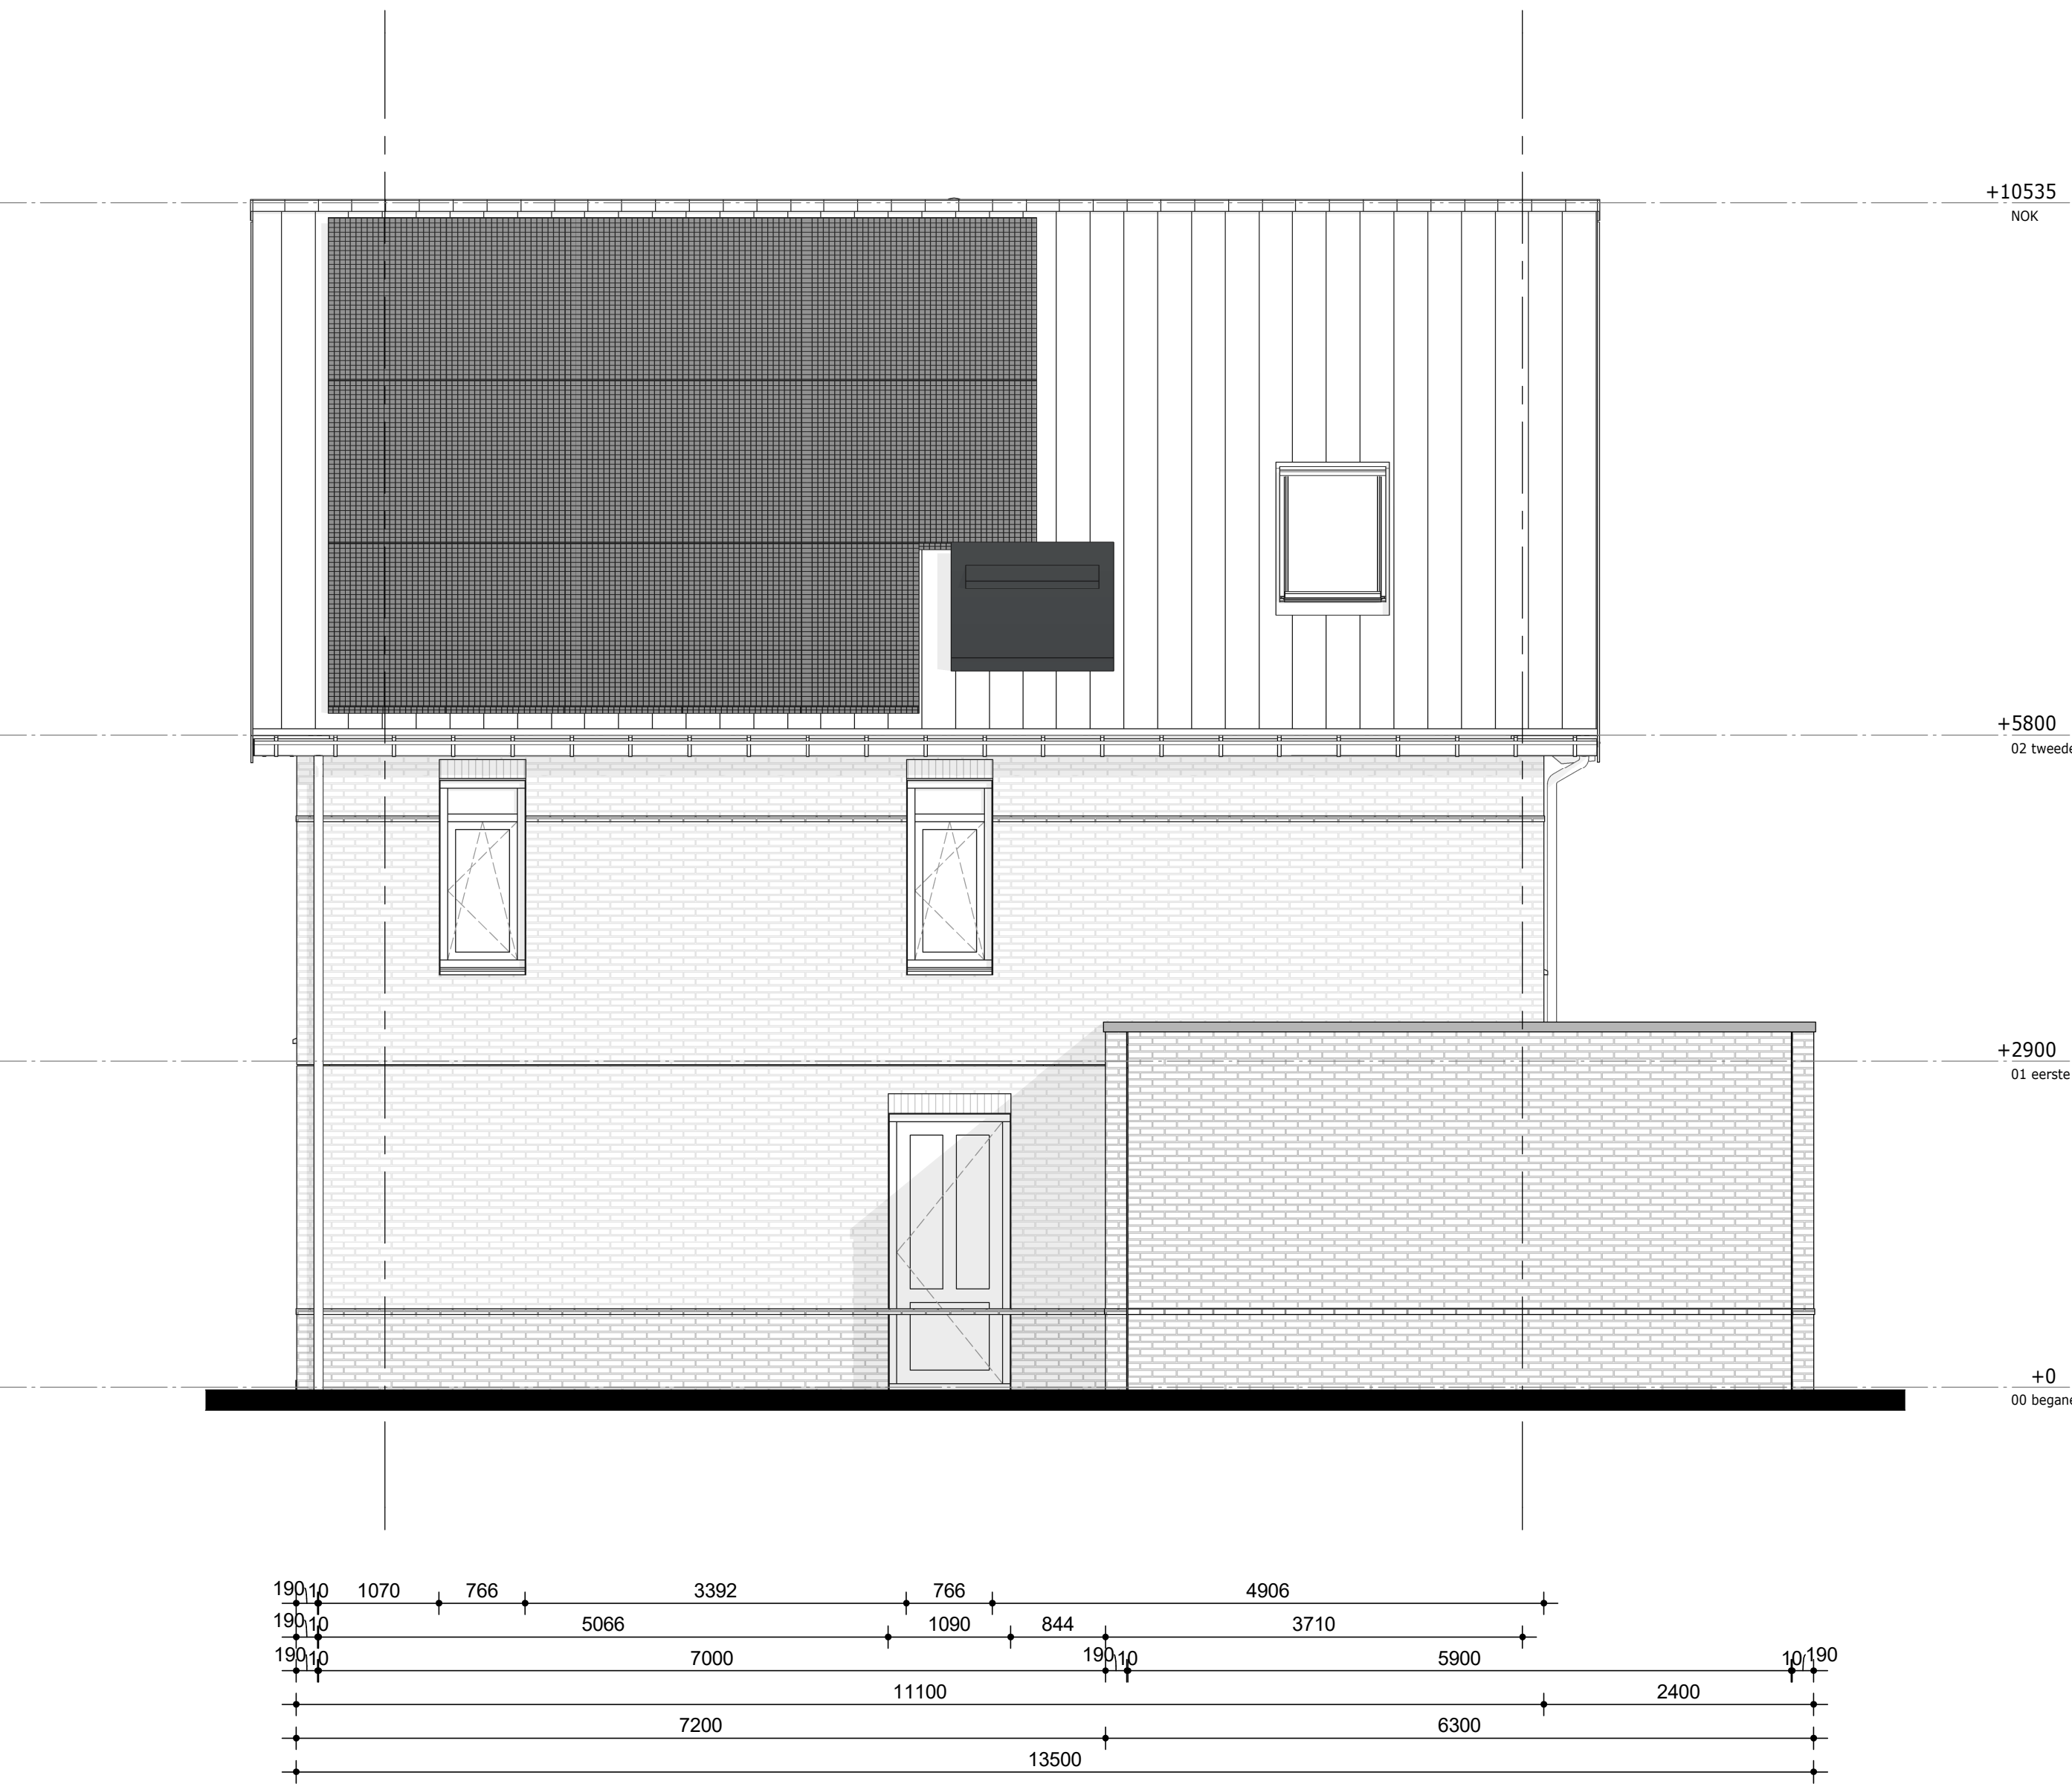

Datum: 20-07-22
wijz. A
omschrijving: Vergunningplichtige zonnepanelen, Nok maatvoering, WBCBO 60 min

Oldenzaal, Graven Es vlek 10a

Gevels bnr 11 en 12

werknummer: 12066

datum: 27-06-2022

status: Definitief

getekend: Afd. BIM

tek.nr.: DO.26 - A

schaal: 1 : 50

formaat: A0

Trebbe Wonen Noord-oost
Tubantasingel 65
Postbus 4
7200 AA Enschede

Faradaystraat 7
Postbus 250
8000 AG Zwolle

Internet: www.trebbe.nl
LinkedIn: https://nl.linkedin.com/company/trebbe
E-mail Zwolle: info@trebbe.nl
E-mail Enschede: info@trebbe.nl

